




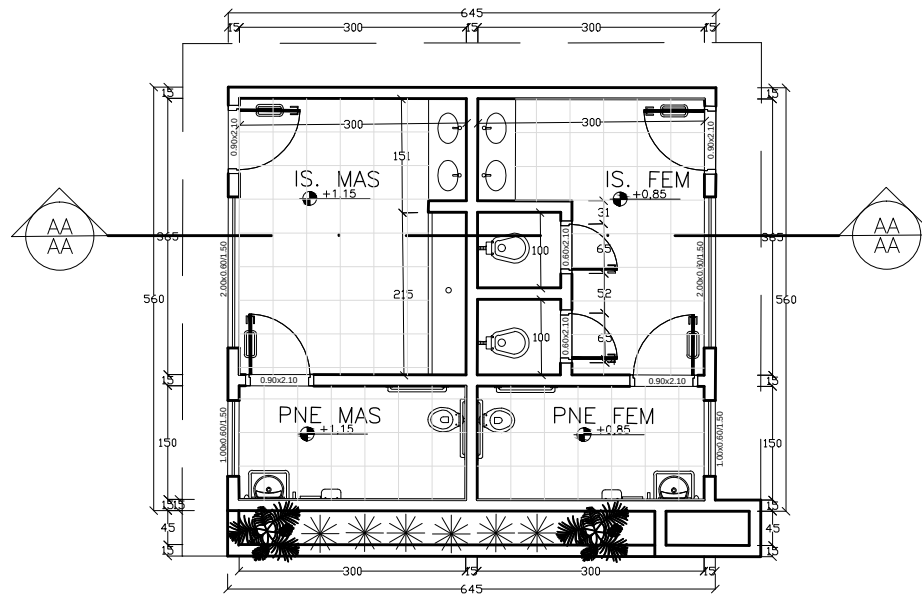

PLANTA BAIXA SANITÁRIOS
ESCALA 1/100

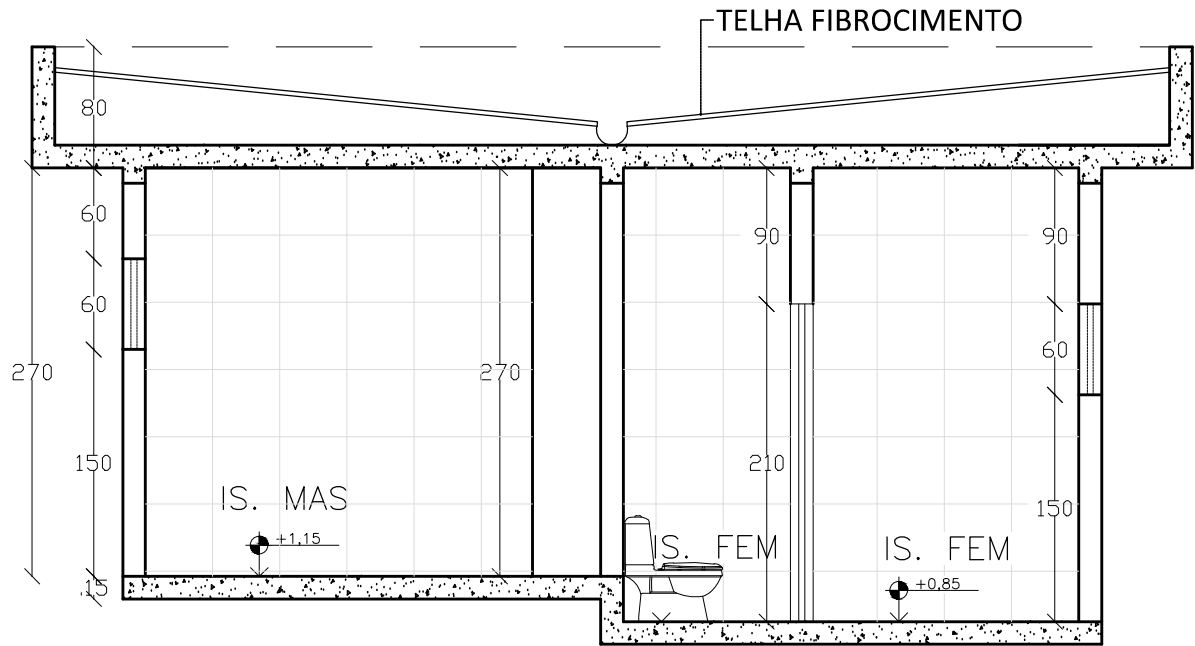

CORTE AA SANITÁRIOS
ESCALA 1/50

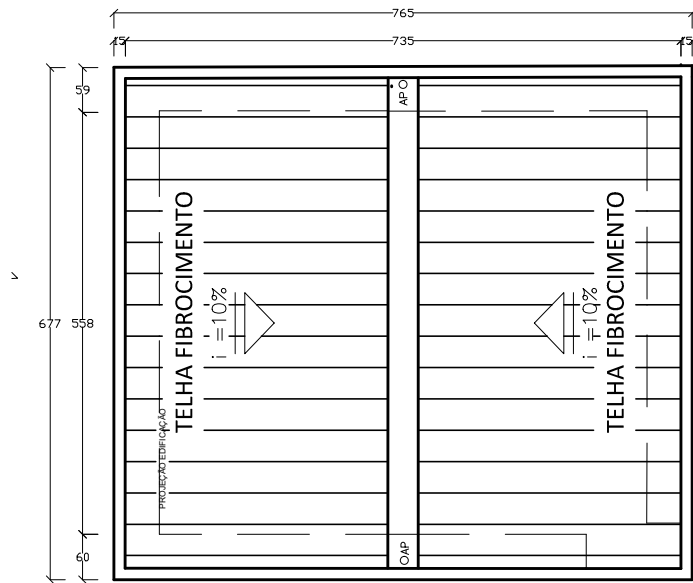

PLANTA DE COBERTURA SANITÁRIOS
ESCALA 1/100

REQUERENTE	PREFEITURA MUNICIPAL DE QUARTEL GERAL–MG CNPJ: 18.296.699.000/1–44	CARIMBO	
RESP. TÉCNICO	DIONEY RICARDO OLIVEIRA ARQUITETO URBANISTA CAU/MG: A103478–2	CARIMBO	
TÍTULO: REVITALIZAÇÃO DO PARQUE MUNICIPAL GUILHERME CAMPOS ABREU COSTA			
LOCAL DA EDIFICAÇÃO	ÁREA SANITÁRIOS: 37,05M²	ÁREA CONSTRUÍDA: 37,05 M2	
	LOGRADOURO: RUA PREFEITO ADAIR	Nº: S/N	04/12/2024
	BAIRRO: LAGOA	CIDADE: QUARTEL GERAL	ESCALA:INDICADA
	CEP: 35625–000	UF: MG	FOLHA: 03/03
	CONTEÚDO: CORTE AA, CORTE BB E FACHADA		FORMATO: A3