



LAYOUT-PLANTA QUADRA COBERTA 773,95m - MODELO II  
 DELIMITAÇÕES DA IMPLANTAÇÃO DE META  
 Escala: 1/200

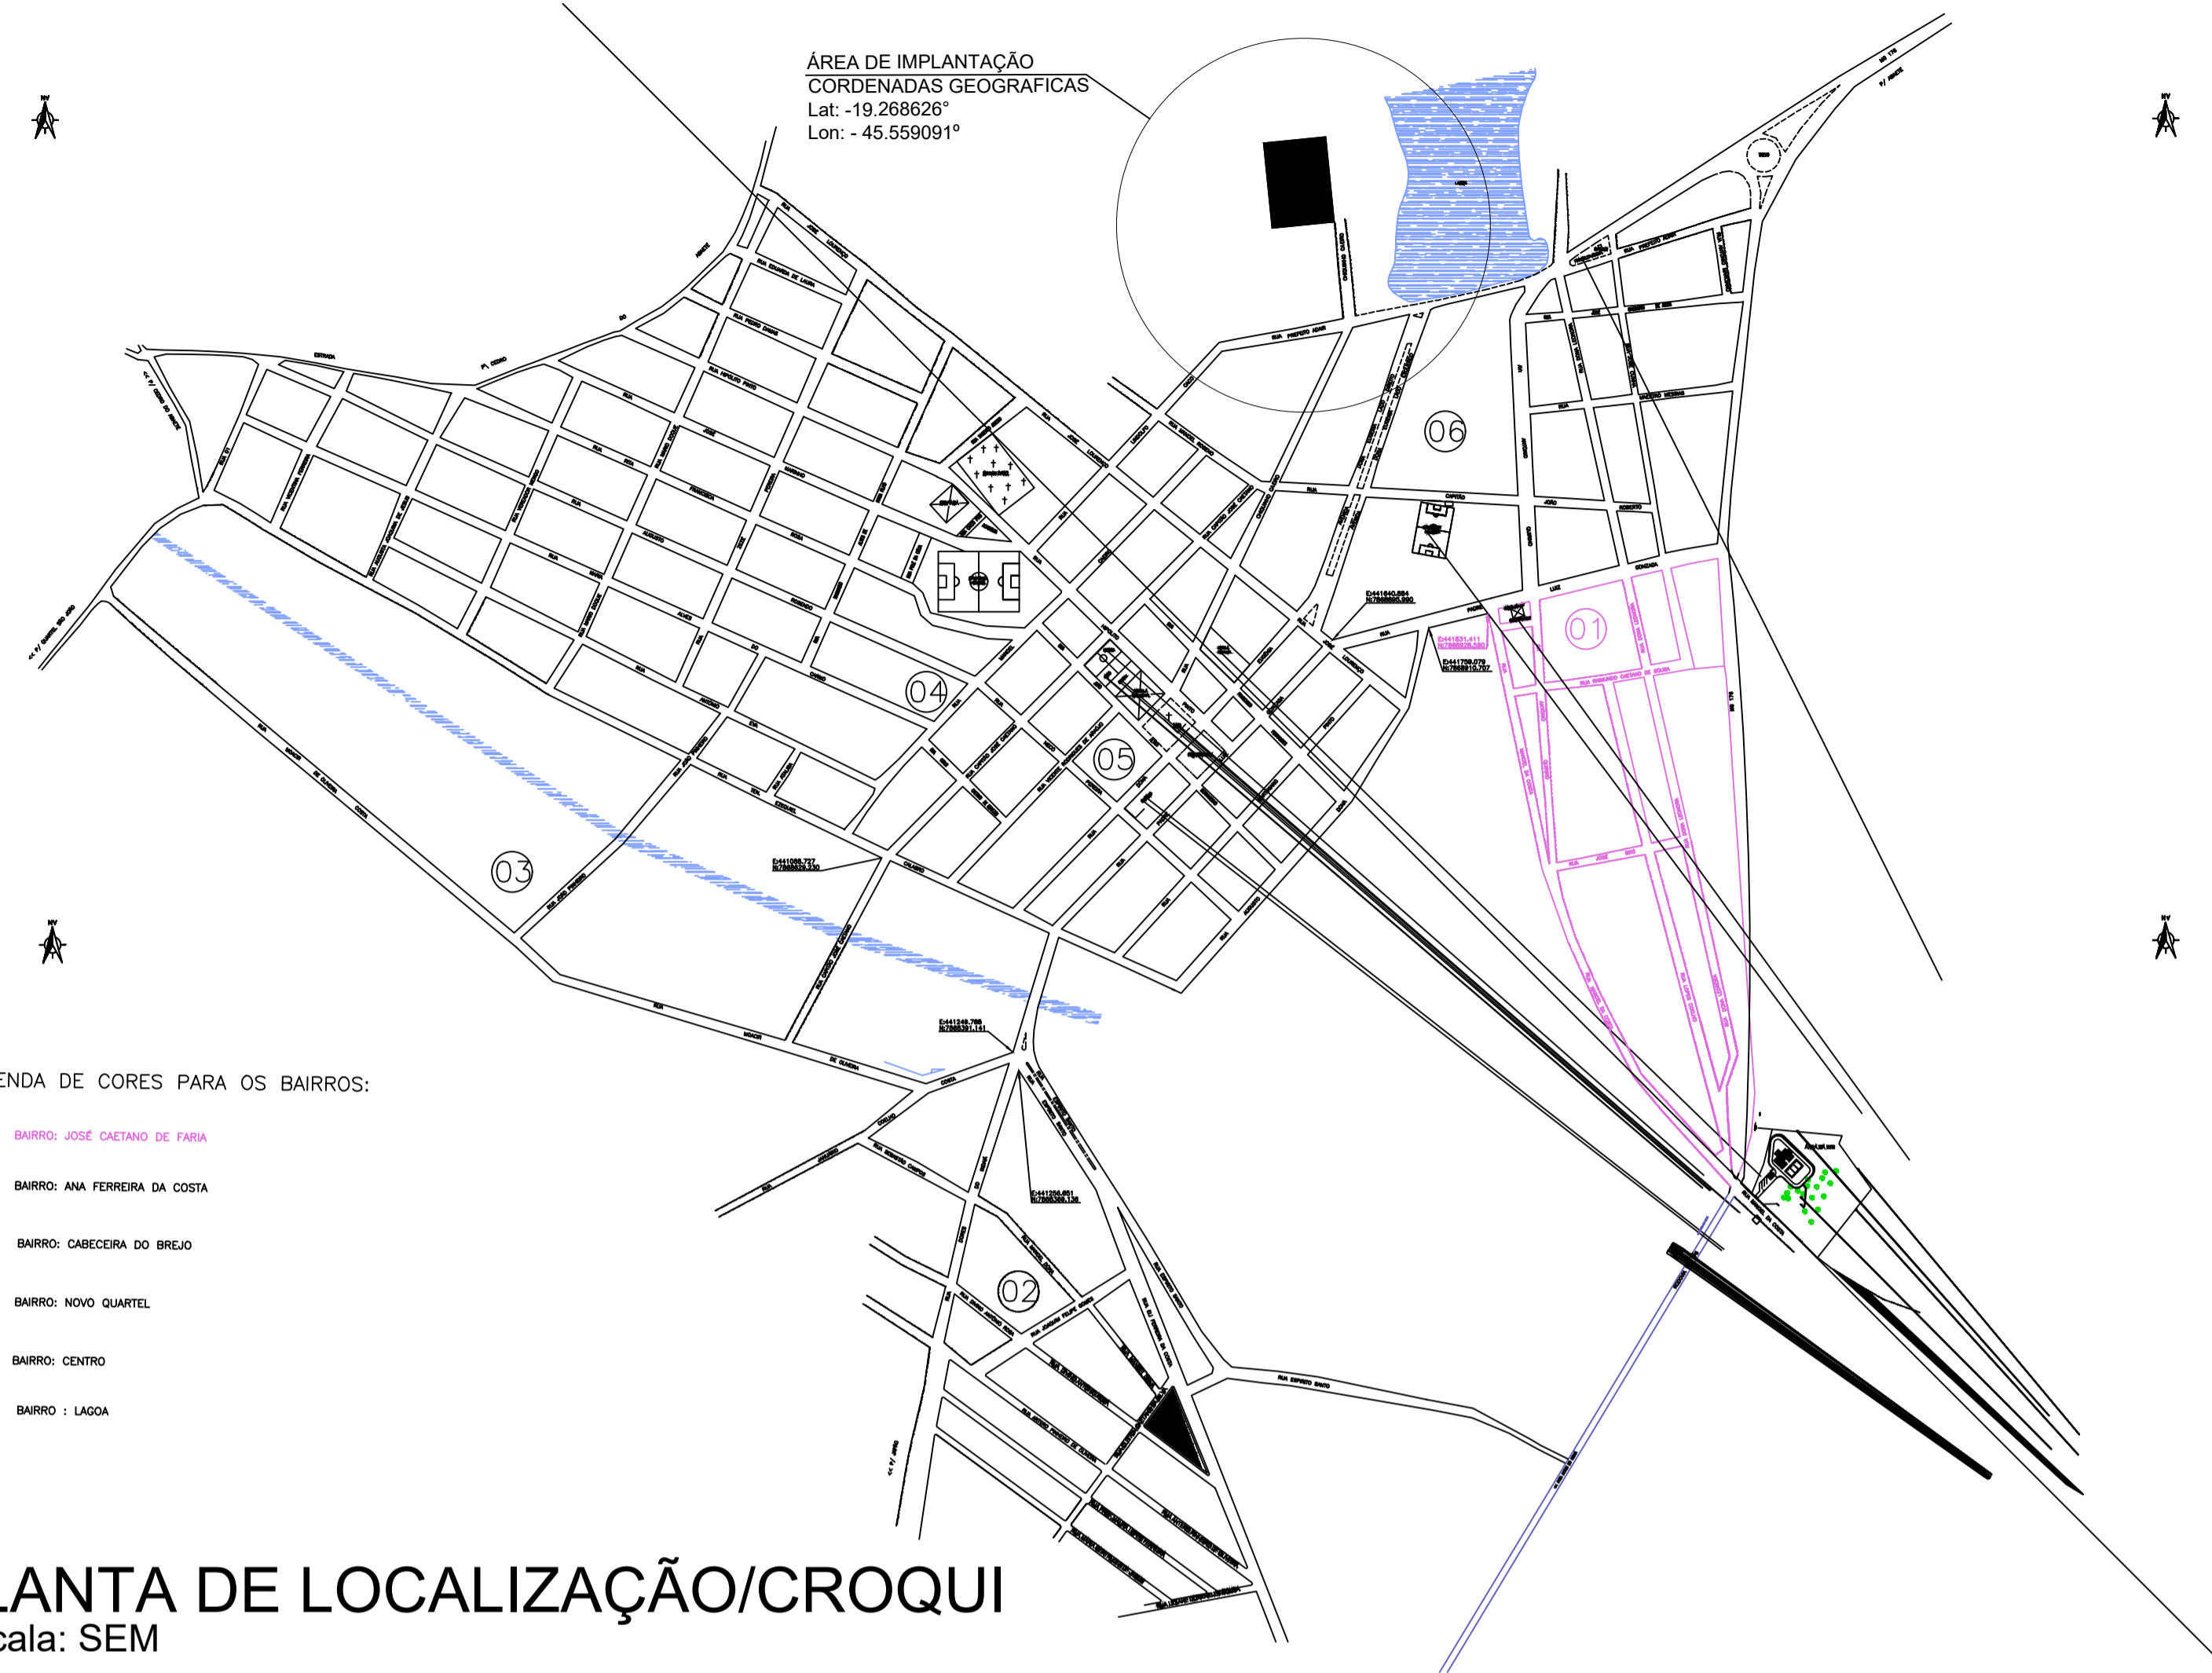

PLANTA DE LOCALIZAÇÃO/CROQUI  
 Escala: SEM

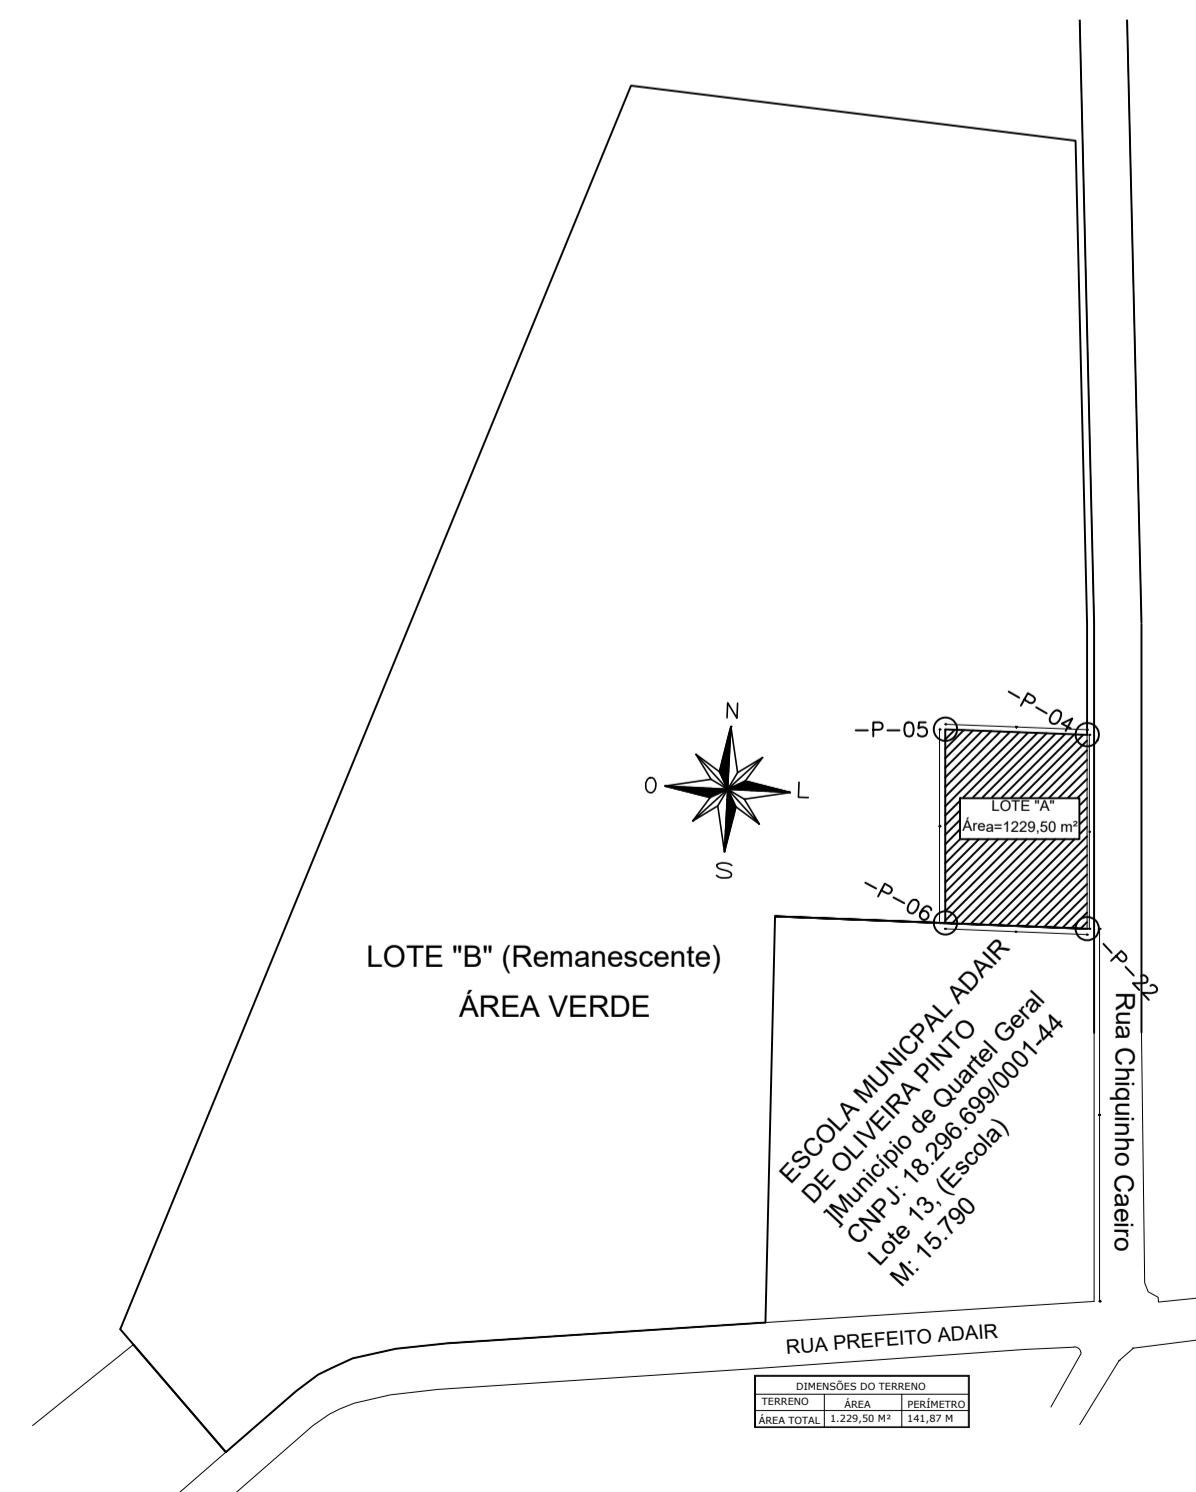

RESERVADO PARA LOGOTIPO DO PROFISSIONAL	<p>Prefeitura Municipal de Quarteiro Geral          Administração 2021-2024          CNPJ: 18.296.699/0001-44          Rua Hipólito Pinto, 240 - Centro          Quarteiro Geral, Minas Gerais, CEP: 35625-000- Minas Gerais</p>	
APROVAÇÃO	PREFEITURA MUNICIPAL DE QUARTEIRO GERAL	
TÍTULO	PROJETO ARQUITETÔNICO - CONSTRUÇÃO DE FACHADA COM GRADE E RAMPA DE ACESSO	
LOCALIZAÇÃO	LOCAL DA EDIFICAÇÃO	LOCAL DA EDIFICAÇÃO: RUA CHIUQUINHA CAEIRO, Nº 667 - BAIRRO: LAGOA CIDADE: QUARTEIRO GERAL UF: MINAS GERAIS
	DADOS	PROPRIETÁRIO: PREFEITURA MUNICIPAL DE QUARTEIRO GERAL CNPJ: 18.296.699/0001-44
RESPONSÁVEL TÉCNICO DO PROJETO	AUTOR DO PROJETO: LEONEL CESAR DE OLIVEIRA CREA/MG: 256.330/D	CARIMBO
LOCAL DATA	QUARTEIRO GERAL, 27 DE SETEMBRO DE 2023	Escala: Indicada FOLHA: 01/01 FORMATO: A1
CONTEÚDO	PLANTA BAIXA DELIMITAÇÕES DA IMPLANTAÇÃO DE META, PLANTA DE LOCALIZAÇÃO/CROQUI NA MALHA MUNICIPAL, IMAGEM AEREA	