

## SALA - JURÍDICO 2

---

### TOPOCONSTRU DONEY RICARDO OLIVEIRA

(037) 9 8805-2310

contatotopoconstru@gmail.com

RUA JOSÉ LOURENÇO, 446, BAIRRO CENTRO

QUARTEL GERAL - MG

---

### AB ARQUITETURA ENGENHARIA


(037) 9 8841-7937

(037) 9 9838-9678

brenasantosarquiteta@gmail.com

EDIFICIO ABAETÉ CENTER, SL 508, BAIRRO CENTRO


ABAETÉ - MG - 35620-000

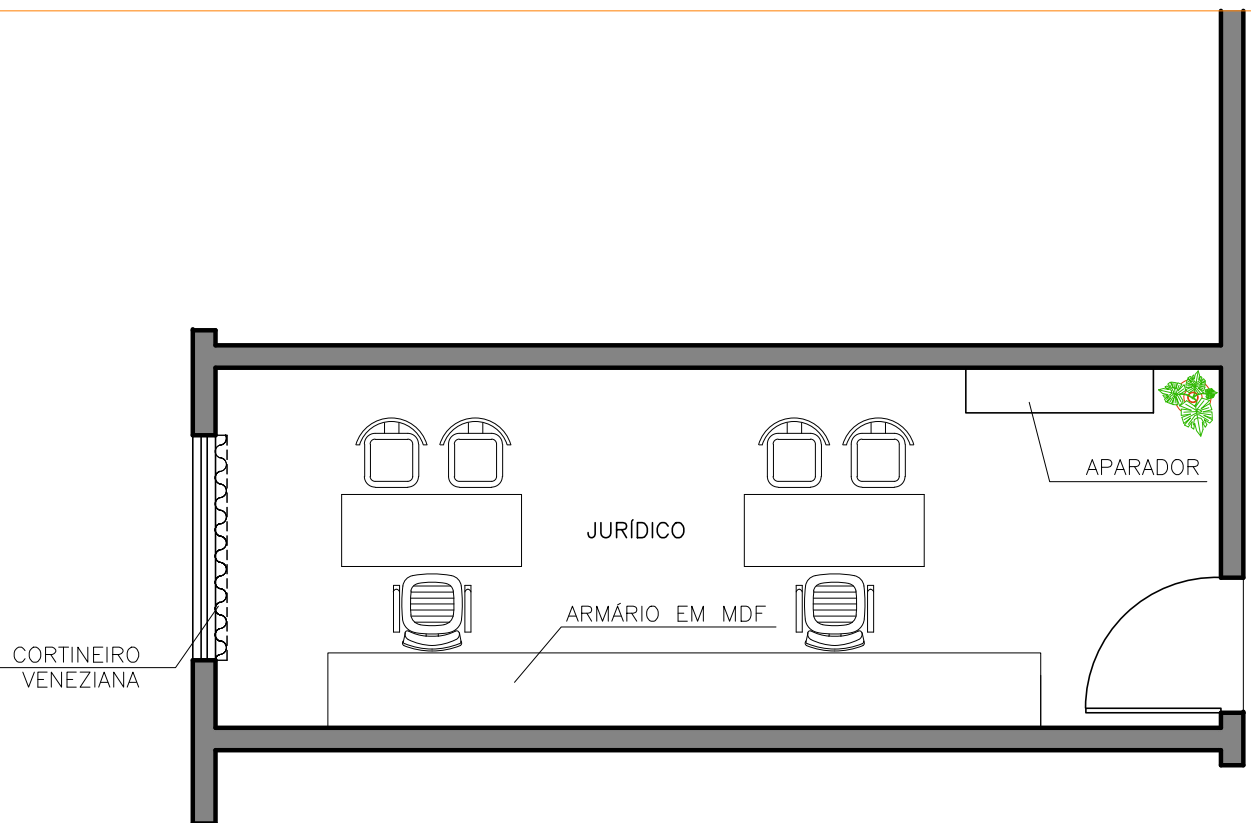

**OBSERVAÇÕES:**

\*EM CASO DE DUVÍDAS, FAVOR CONSULTAR A ARQUITETA;  
 \*EM TODAS AS MEDIDAS DEVERÃO SER CONFERIDAS NO LOCAL.


OBSERVAÇÕES:	* EM CASO DE DUVIDAS, FAVOR CONSULTAR OS PROFISSIONAIS RESPONSÁVEIS PELO PROJETO: * EM CASO DE DUVIDAS, FAVOR CONSULTAR OS DESENHOS EM 3D.	
PROPRIETÁRIO	PREFEITURA MUNICIPAL QUARTEL GERAL - MG	AUTOR DO PROJETO
LOCAL DA OBRA	PREFEITURA MUNICIPAL QUARTEL GERAL - MG	END. DO PROFISSIONAL
TÍTULO	PLANTA BAIXA JURÍDICO 2	RUA JOSÉ LOURENÇO, 448 - BAIRRO CENTRO - QUARTEL GERAL - MG
DATA	05/03/2021	AUTOR DO PROJETO
	ESCALA	BRENA APARECIDA DOS SANTOS
		END. DO PROFISSIONAL
		EDIFÍCIO ABAETÉ CENTER, SL. 508 - BAIRRO CENTRO - CEP 35200 000 - ABAETÉ - MG
		OBSERVAÇÃO
		* TODAS AS MEDIDAS DEVEM SER CONFERIDAS NO LOCAL
		FOLHA
		1/50
		01/05

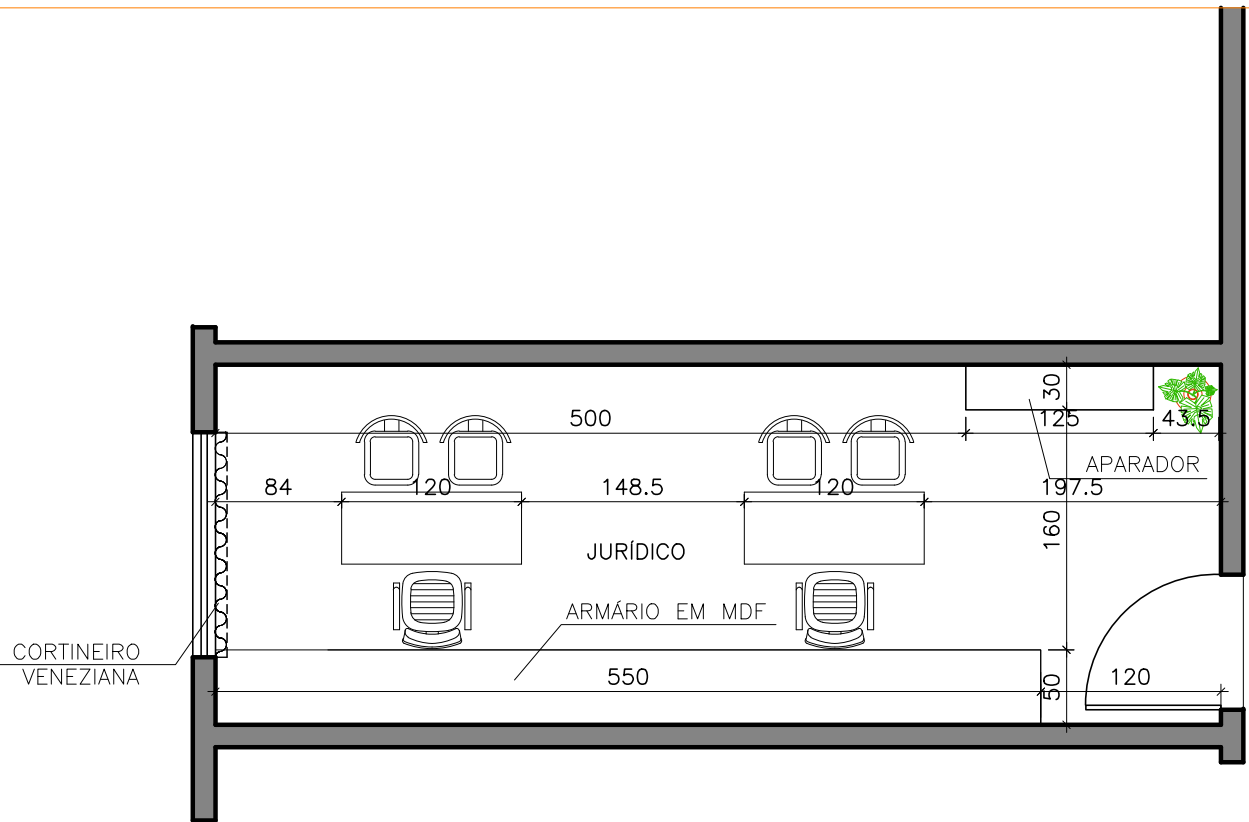

**OBSERVAÇÕES:**

\*EM CASO DE DUVIDAS, FAVOR CONSULTAR A ARQUITETA;  
 \*EM TODAS AS MEDIDAS DEVERÃO SER CONFERIDAS NO LOCAL.


<b>OBSERVAÇÕES:</b>		<b>AUTOR DO PROJETO</b>	
* EM CASO DE DUVIDAS, FAVOR CONSULTAR OS PROFISSIONAIS RESPONSÁVEIS PELO PROJETO; * EM CASO DE DUVIDAS, FAVOR CONSULTAR OS DESENHOS EM 3D.		DIONEY RICARDO OLIVEIRA	
<b>PROPRIETÁRIO</b>		<b>AUTOR DO PROJETO</b>	
PREFEITURA MUNICIPAL QUARTEL GERAL - MG		BRENA APARECIDA DOS SANTOS	
<b>LOCAL DA OBRA</b>		<b>END. DO PROFISSIONAL</b>	
PREFEITURA MUNICIPAL QUARTEL GERAL - MG		EDIFÍCIO ABAETÉ CENTER, SL. 508 - BAIRRO CENTRO - CEP 35200 000 - ABAETÉ - MG	
<b>TÍTULO</b>		<b>OBSERVAÇÃO</b>	
PLANTA BAIXA JURÍDICO 2 - COM MEDIDAS		* TODAS AS MEDIDAS DEVEM SER CONFERIDAS NO LOCAL	
<b>DATA</b>	<b>ESCALA</b>	<b>FOLHA</b>	
05/03/2021		1/50	02/05

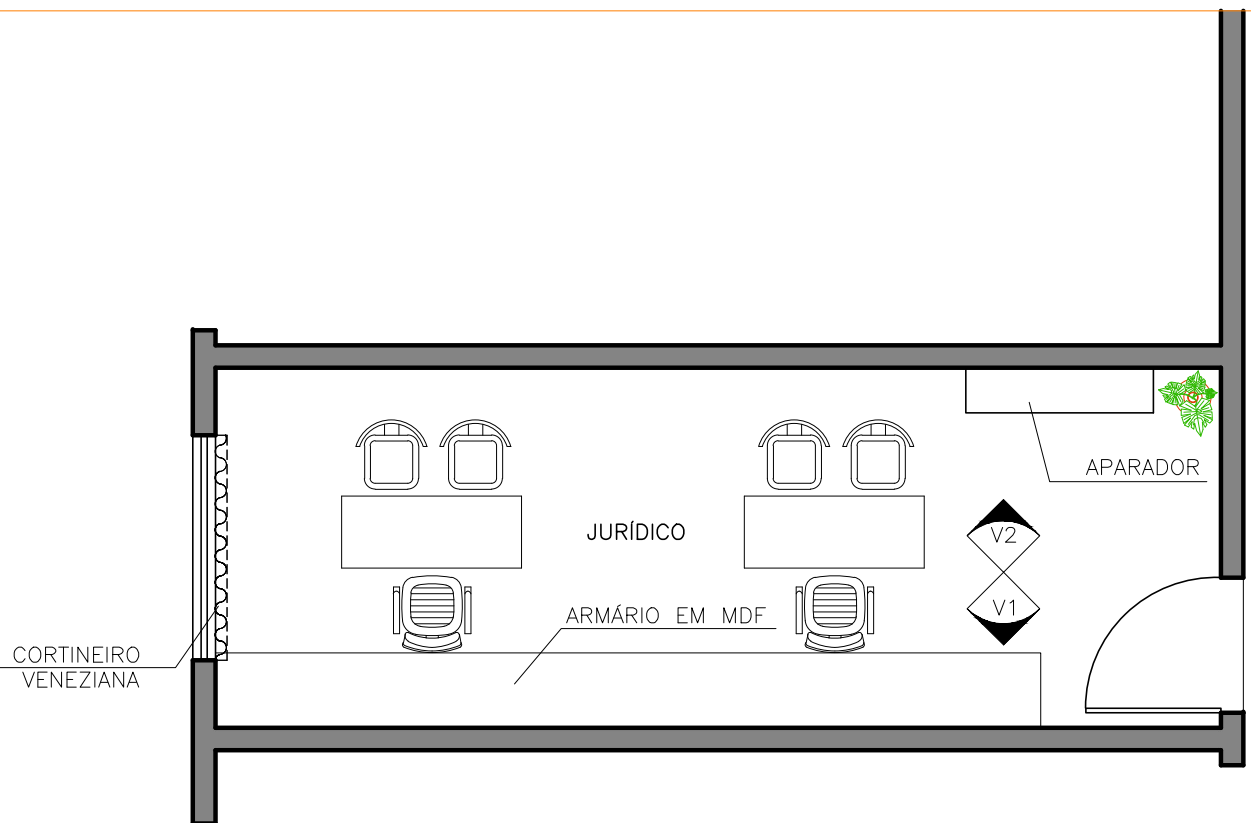


**OBSERVAÇÕES:**

- \*EM CASO DE DUVÍDAS, FAVOR CONSULTAR A ARQUITETA;
- \*EM TODAS AS MEDIDAS DEVERÃO SER CONFERIDAS NO LOCAL.

OBSERVAÇÕES:		AUTOR DO PROJETO	
* EM CASO DE DUVIDAS, FAVOR CONSULTAR OS PROFISSIONAIS RESPONSÁVEIS PELO PROJETO: * EM CASO DE DUVIDAS, FAVOR CONSULTAR OS DESENHOS EM 3D.		DIONEY RICARDO OLIVEIRA	
PROPRIETÁRIO		AUTOR DO PROJETO	
PREFEITURA MUNICIPAL QUARTEL GERAL - MG		BRENA APARECIDA DOS SANTOS	
LOCAL DA OBRA		END. DO PROFISSIONAL	
PREFEITURA MUNICIPAL QUARTEL GERAL - MG		EDIFÍCIO ABAETÉ CENTER, SL. 508 - BAIRRO CENTRO - CEP 35200 000 - ABAETÉ - MG	
TÍTULO		OBSERVAÇÃO	
PLANTA BAIXA JURÍDICO 2 - INDICAÇÃO DAS VISTAS		* TODAS AS MEDIDAS DEVEM SER CONFERIDAS NO LOCAL	
DATA	ESCALA	FOLHA	
05/03/2021		1/50	03/05

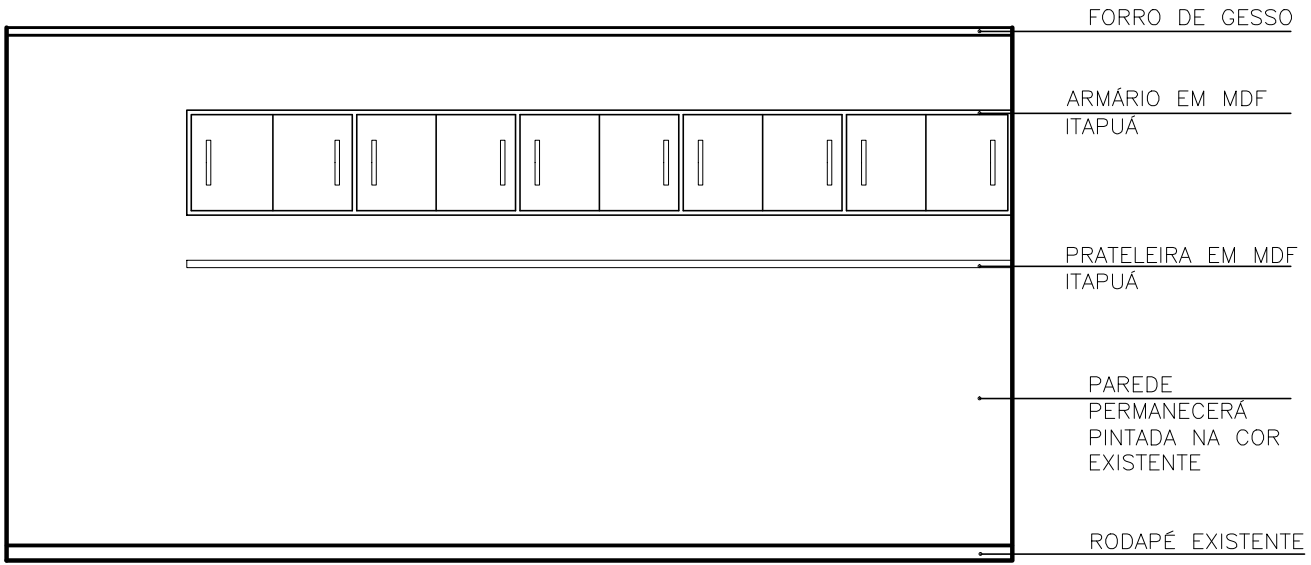


ELEVAÇÃO - VISTA 1

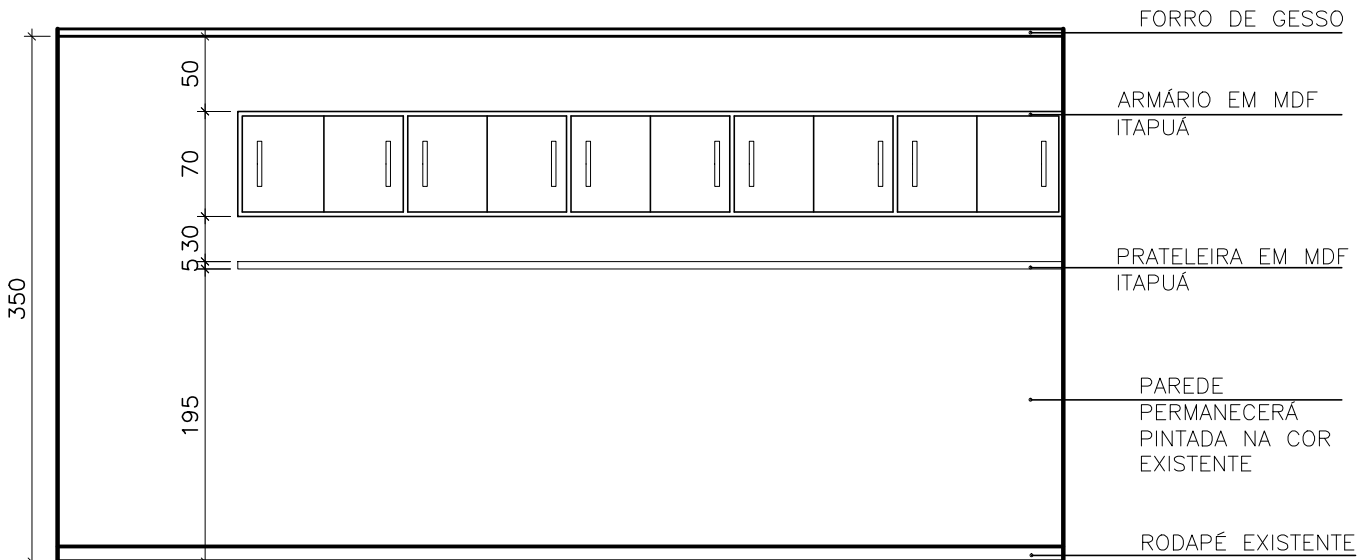


ELEVAÇÃO - VISTA 1 - COM MEDIDAS

OBSERVAÇÕES:		AUTOR DO PROJETO	
<p>* EM CASO DE DÍVIDAS, FAVOR CONSULTAR OS PROFISSIONAIS RESPONSÁVEIS PELO PROJETO:          * EM CASO DE DÍVIDAS, FAVOR CONSULTAR OS DESENHOS EM 3D.</p>		<p>DIONEY RICARDO OLIVEIRA</p>	
PROPRIETÁRIO		AUTOR DO PROJETO	
<p>_____          PREFEITURA MUNICIPAL QUARTEL GERAL - MG</p>		<p>BRENA APARECIDA DOS SANTOS</p>	
LOCAL DA OBRA		END. DO PROFISSIONAL	
<p>_____          PREFEITURA MUNICIPAL QUARTEL GERAL - MG</p>		<p>RUA JOSÉ LOURENÇO, 448 - BAIRRO CENTRO - QUARTEL GERAL - MG</p>	
TÍTULO		OBSERVAÇÃO	
<p>_____          PREFEITURA MUNICIPAL QUARTEL GERAL - MG</p>		<p>* TODAS AS MEDIDAS DEVEM SER CONFERIDAS NO LOCAL</p>	
DATA	ESCALA	FOLHA	
05/03/2021	ELEVAÇÃO VISTA 1	1/50	04/05

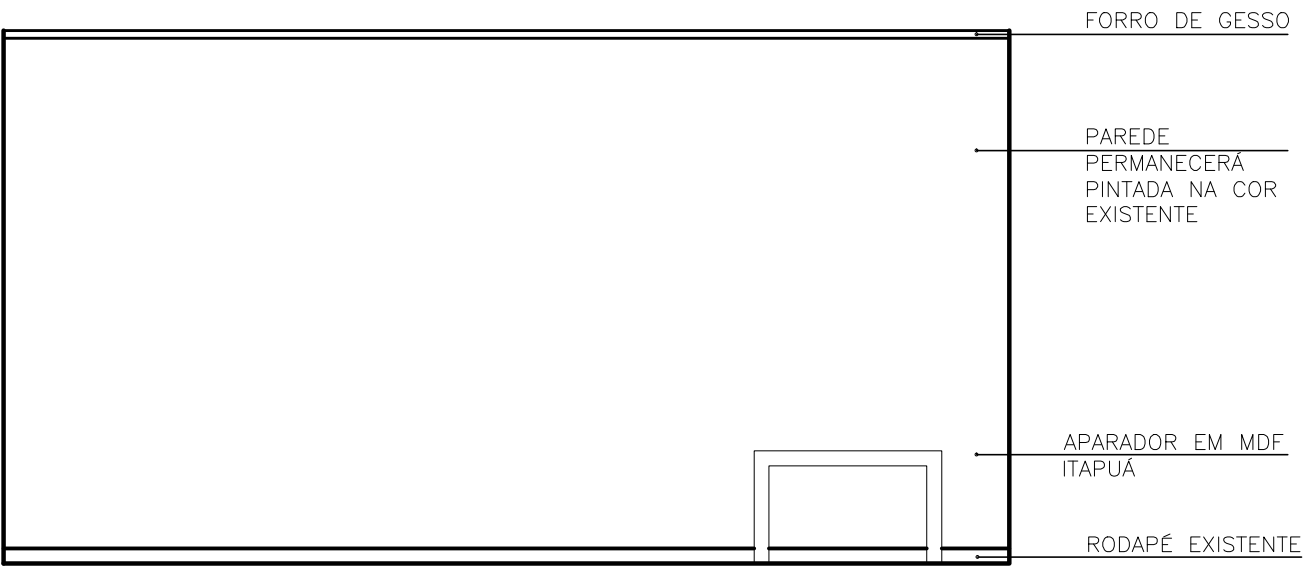

ELEVAÇÃO - VISTA 2

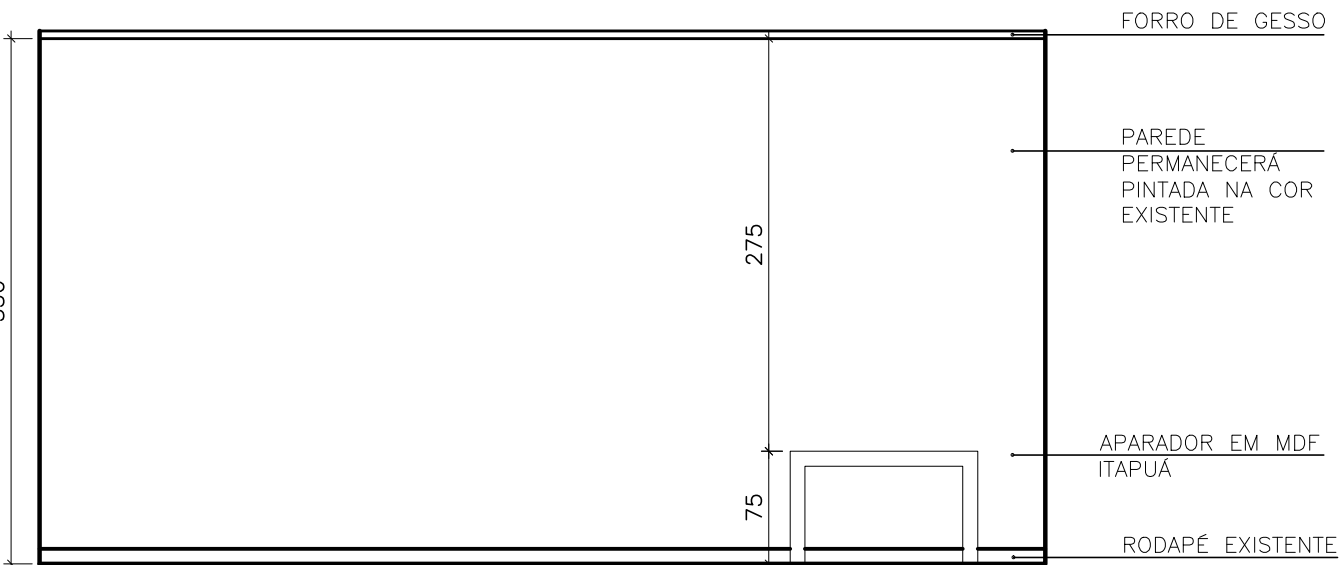

ELEVAÇÃO - VISTA 2 - COM MEDIDAS

OBSERVAÇÕES:		AUTOR DO PROJETO	
<p>* EM CASO DE DÍVIDAS, FAVOR CONSULTAR OS PROFISSIONAIS RESPONSÁVEIS PELO PROJETO;          * EM CASO DE DÍVIDAS, FAVOR CONSULTAR OS DESENHOS EM 3D.</p>		<p>END. DO PROFISSIONAL          DIONEY RICARDO OLIVEIRA</p>	
PROPRIETÁRIO		AUTOR DO PROJETO	
<p>PREFEITURA MUNICIPAL QUARTEL GERAL - MG</p>		<p>BRENA APARECIDA DOS SANTOS</p>	
LOCAL DA OBRA		END. DO PROFISSIONAL	
<p>PREFEITURA MUNICIPAL QUARTEL GERAL - MG</p>		<p>EDIFÍCIO ABAETÉ CENTER, SL. 508 - BAIRRO CENTRO - CEP 35200 000 - ABAETÉ - MG</p>	
TÍTULO		OBSERVAÇÃO	
<p>ELEVAÇÃO VISTA 2</p>		<p>* TODAS AS MEDIDAS DEVEM SER CONFERIDAS NO LOCAL</p>	
DATA	ESCALA	FOLHA	
05/03/2021		1/50	05/05

PERSPECTIVAS  
SALA - JURÍDICO 2

---

TOPOCONSTRU  
DONEY RICARDO OLIVEIRA

(037) 9 8805-2310

contatotopoconstru@gmail.com

RUA JOSÉ LOURENÇO, 446, BAIRRO CENTRO

QUARTEL GERAL - MG

---

AB\_ ARQUITETURA\_ ENGENHARIA


(037) 9 8841-7937

(037) 9 9838-9678

brenasantosarquiteta@gmail.com

EDIFICIO ABAETÉ CENTER, SL 508, BAIRRO CENTRO

ABAETÉ - MG - 35620-000

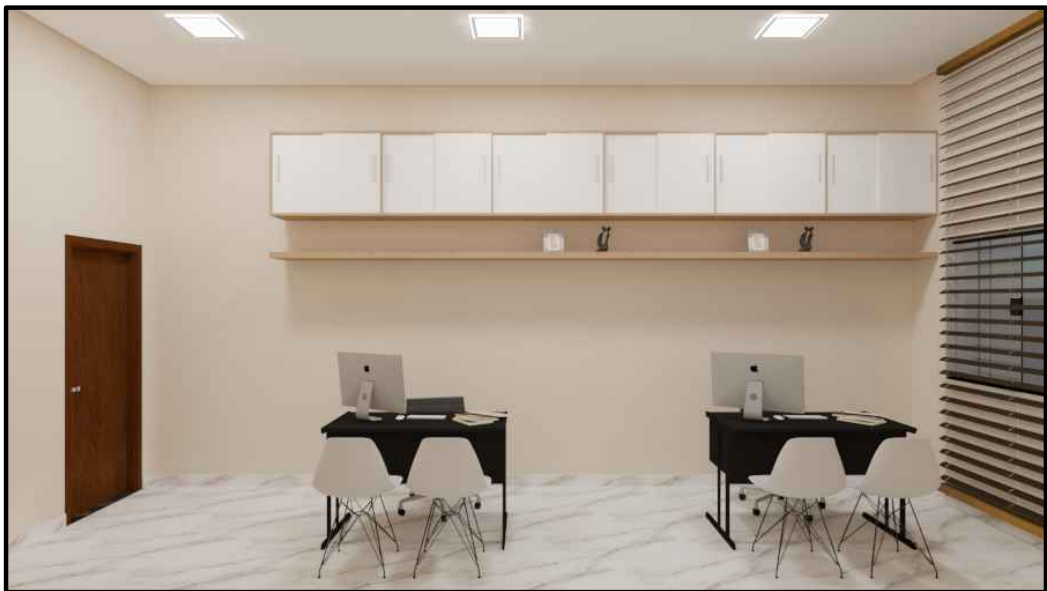

## TOPOCONSTRU

### DONEY RICARDO OLIVEIRA

(037) 9 8805-2310

contatotopoconstru@gmail.com

RUA JOSÉ LOURENÇO, 446, BAIRRO CENTRO

QUARTEL GERAL - MG

## AB ARQUITETURA ENGENHARIA

(037) 9 8841-7937


(037) 9 9838-9678

brenasantosarquiteta@gmail.com

EDIFICIO ABAETÉ CENTER, SL 508, BAIRRO CENTRO

ABAETÉ - MG - 35620-000



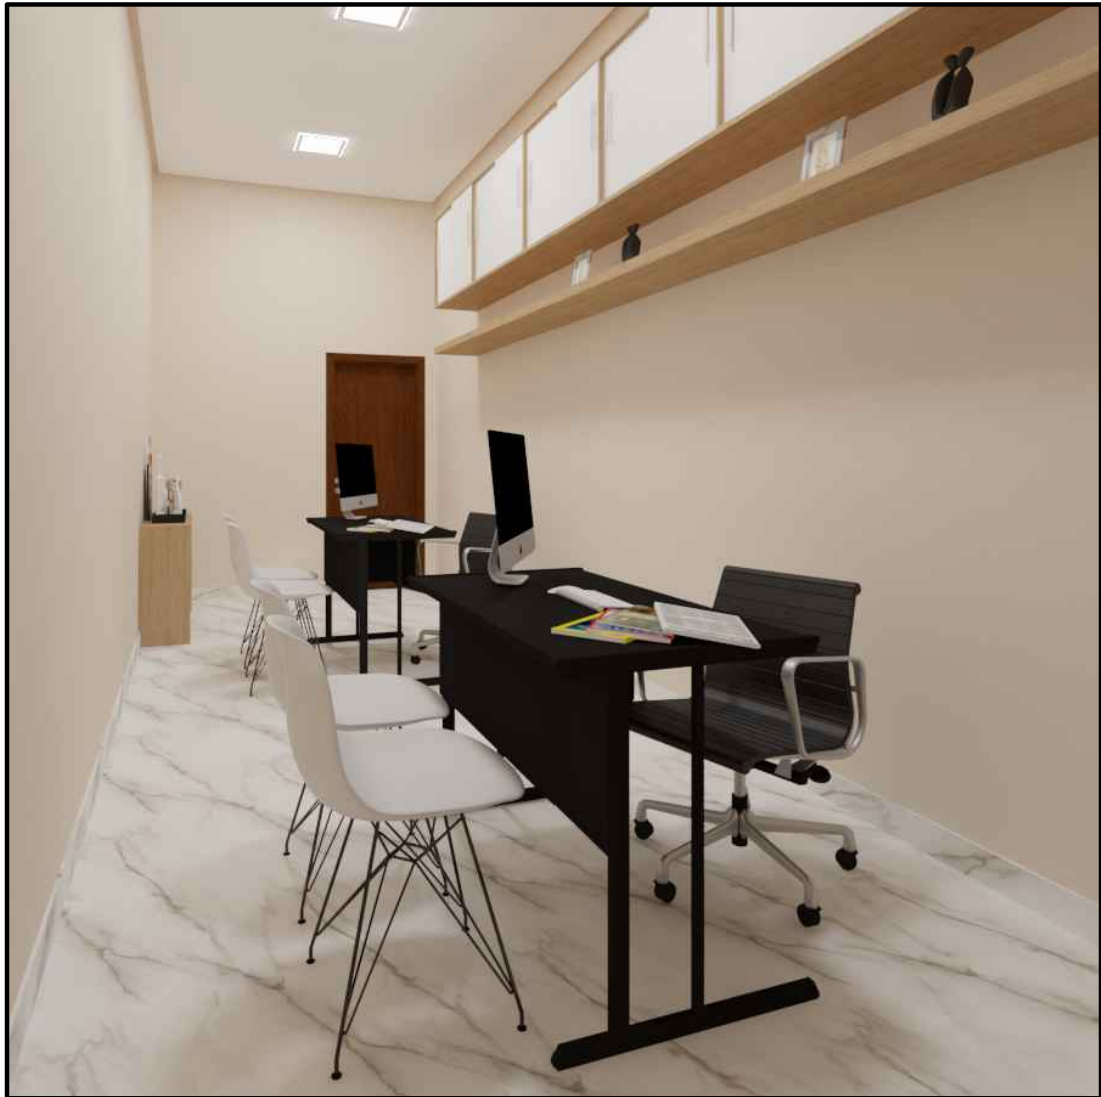

**TOPOCONSTRU**  
**DONEY RICARDO OLIVEIRA**

**(037) 9 8805-2310**

[contatotopoconstru@gmail.com](mailto:contatotopoconstru@gmail.com)

**RUA JOSÉ LOURENÇO, 446, BAIRRO CENTRO**  
**QUARTEL GERAL - MG**

**AB\_ ARQUITETURA\_ ENGENHARIA**

**(037) 9 8841-7937**

**(037) 9 9838-9678**

[brenasantosarquiteta@gmail.com](mailto:brenasantosarquiteta@gmail.com)

**EDIFICIO ABAETÉ CENTER, SL 508, BAIRRO CENTRO**  
**ABAETÉ - MG - 35620-000**

MARCENARIA  
DETALHAMENTO MÓVEIS EM MDF  
SALA - JURÍDICO 2

---

TOPOCONSTRU  
DONEY RICARDO OLIVEIRA

(037) 9 8805-2310

contatotopoconstru@gmail.com

RUA JOSÉ LOURENÇO, 446, BAIRRO CENTRO

QUARTEL GERAL - MG

---

AB\_ ARQUITETURA\_ ENGENHARIA

(037) 9 8841-7937

(037) 9 9838-9678


brenasantosarquiteta@gmail.com

EDIFICIO ABAETÉ CENTER, SL 508, BAIRRO CENTRO


ABAETÉ - MG - 35620-000



VISTA SUPERIOR

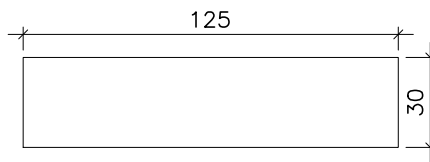

VISTA SUPERIOR - COM MEDIDAS

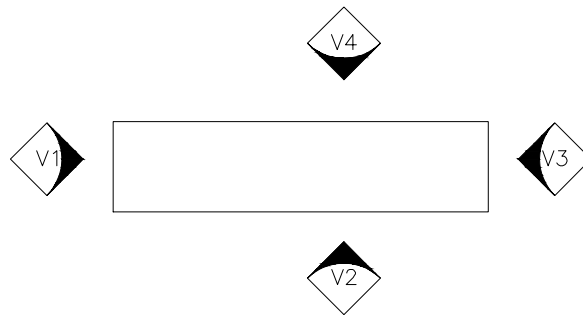


VISTA SUPERIOR - INDICAÇÃO DE VISTAS

OBSERVAÇÕES:  * EM CASO DE DUVIDAS, FAVOR CONSULTAR OS PROFISSIONAIS RESPONSÁVIES PELO PROJETO; * EM CASO DE DUVIDAS, FAVOR CONSULTAR OS DESENHOS EM 3D.	AUTOR DO PROJETO _____	
	DIONEY RICARDO OLIVEIRA	
PROPRIETÁRIO _____	AUTOR DO PROJETO _____	
PREFEITURA MUNICIPAL QUARTEL GERAL - MG	BRENA APARECIDA DOS SANTOS	
LOCAL DA OBRA PREFEITURA MUNICIPAL QUARTEL GERAL - MG	END. DO PROFISSIONAL EDIFICIO ABAETÉ CENTER, SL 508 - BAIRRO CENTRO - CEP 35200 000 - ABAETÉ - MG	
TÍTULO DETALHAMENTO APARADOR - JURÍDICO 2	OBSERVAÇÃO * TODAS AS MEDIDAS DEVEM SER CONFERIDAS NO LOCAL	
DATA 05/03/2021	ESCALA 1/25	FOLHA 01/10




ELEVAÇÃO - VISTA 1

APARADOR EM MDF ITAPUÁ

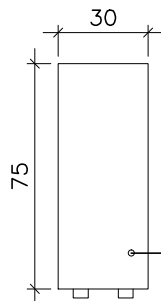

ELEVAÇÃO VISTA 1 - COM MEDIDAS

APARADOR EM MDF ITAPUÁ

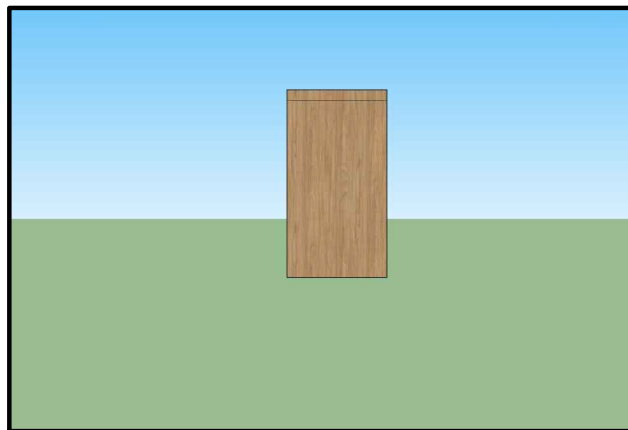


ELEVAÇÃO PERSPECTIVA 3D - VISTA 1

OBSERVAÇÕES:  * EM CASO DE DUVIDAS, FAVOR CONSULTAR OS PROFISSIONAIS RESPONSÁVIES PELO PROJETO;  * EM CASO DE DUVIDAS, FAVOR CONSULTAR OS DESENHOS EM 3D.	AUTOR DO PROJETO  DIONEY RICARDO OLIVEIRA		
	END. DO PROFISSIONAL RUA JOSÉ LOURENÇO, 448 - BAIRRO CENTRO - QUARTEL GERAL - MG		
PROPRIETÁRIO  PREFEITURA MUNICIPAL QUARTEL GERAL - MG	AUTOR DO PROJETO  BRENA APARECIDA DOS SANTOS		
LOCAL DA OBRA  PREFEITURA MUNICIPAL QUARTEL GERAL - MG	END. DO PROFISSIONAL EDIFICIO ABAETÉ CENTER, SL 508 - BAIRRO CENTRO - CEP 35200 000 - ABAETÉ - MG		
TÍTULO  DETALHAMENTO APARADOR - JURÍDICO 2	OBSERVAÇÃO  * TODAS AS MEDIDAS DEVEM SER CONFERIDAS NO LOCAL		
DATA  05/03/2021	ESCALA	FOLHA  1/25	02/10




ELEVAÇÃO - VISTA 2

APARADOR EM MDF ITAPUÁ

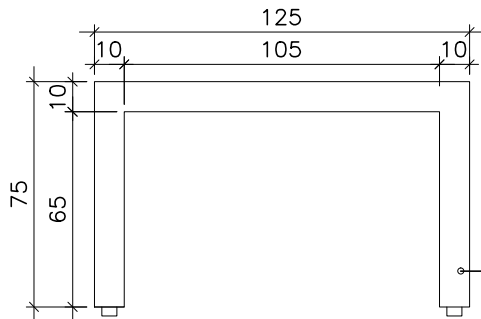

ELEVAÇÃO - VISTA 2 - COM MEDIDAS

APARADOR EM MDF ITAPUÁ

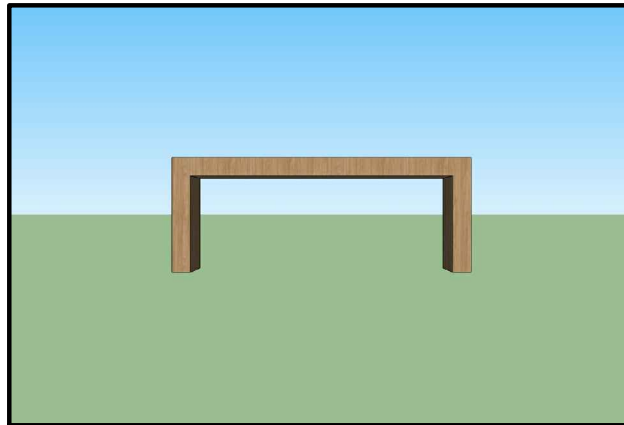


ELEVAÇÃO PERSPECTIVA 3D - VISTA 2

<b>OBSERVAÇÕES:</b>  * EM CASO DE DUVIDAS, FAVOR CONSULTAR OS PROFISSIONAIS RESPONSÁVIES PELO PROJETO; * EM CASO DE DUVIDAS, FAVOR CONSULTAR OS DESENHOS EM 3D.	<b>AUTOR DO PROJETO</b> _____ DIONEY RICARDO OLIVEIRA	
	<b>END. DO PROFISSIONAL</b> RUA JOSÉ LOURENÇO, 448 - BAIRRO CENTRO - QUARTEL GERAL - MG	
<b>PROPRIETÁRIO</b> _____ PREFEITURA MUNICIPAL QUARTEL GERAL - MG	<b>AUTOR DO PROJETO</b> _____ BRENA APARECIDA DOS SANTOS	
<b>LOCAL DA OBRA</b> _____ PREFEITURA MUNICIPAL QUARTEL GERAL - MG	<b>END. DO PROFISSIONAL</b> EDIFICIO ABAETÉ CENTER, SL 508 - BAIRRO CENTRO - CEP 35200 000 - ABAETÉ - MG	
<b>TÍTULO</b> _____ DETALHAMENTO APARADOR - JURÍDICO 2	<b>OBSERVAÇÃO</b> * TODAS AS MEDIDAS DEVEM SER CONFERIDAS NO LOCAL	
<b>DATA</b> 05/03/2021	<b>ESCALA</b> 1/25	<b>FOLHA</b> 03/10




APARADOR EM MDF ITAPUÁ

ELEVAÇÃO - VISTA 3

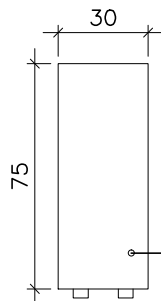

APARADOR EM MDF ITAPUÁ

ELEVAÇÃO VISTA 3 - COM MEDIDAS

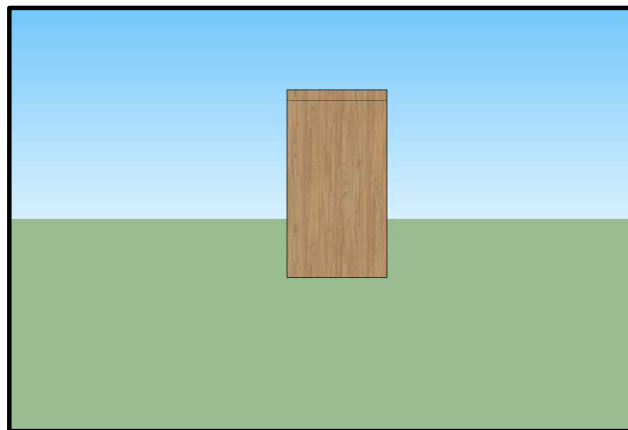

ELEVAÇÃO PERSPECTIVA 3D - VISTA 3

OBSERVAÇÕES:

\* EM CASO DE DUVIDAS, FAVOR CONSULTAR OS PROFISSIONAIS RESPONSÁVIES PELO PROJETO;  
\* EM CASO DE DUVIDAS, FAVOR CONSULTAR OS DESENHOS EM 3D.

AUTOR DO PROJETO

DIONEY RICARDO OLIVEIRA

END. DO PROFISSIONAL

RUA JOSÉ LOURENÇO, 448 - BAIRRO CENTRO - QUARTEL GERAL - MG

PROPRIETÁRIO

PREFEITURA MUNICIPAL QUARTEL GERAL - MG

AUTOR DO PROJETO

BRENA APARECIDA DOS SANTOS

LOCAL DA OBRA

PREFEITURA MUNICIPAL QUARTEL GERAL - MG

END. DO PROFISSIONAL

EDIFICIO ABAETÉ CENTER, SL 508 - BAIRRO CENTRO - CEP 35200 000 - ABAETÉ - MG

TÍTULO

DETALHAMENTO APARADOR - JURÍDICO 2

OBSERVAÇÃO

\* TODAS AS MEDIDAS DEVEM SER CONFERIDAS NO LOCAL

DATA

05/03/2021

ESCALA

FOLHA


1/25

04/10




ELEVAÇÃO - VISTA 4

APARADOR EM MDF ITAPUÁ

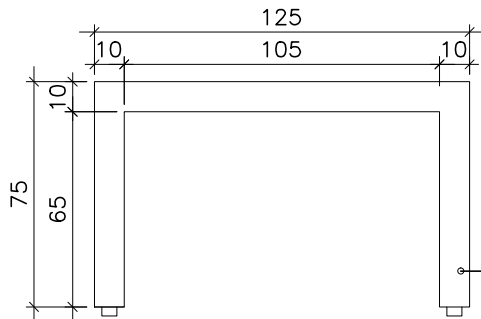

ELEVAÇÃO - VISTA 4 - COM MEDIDAS

APARADOR EM MDF ITAPUÁ

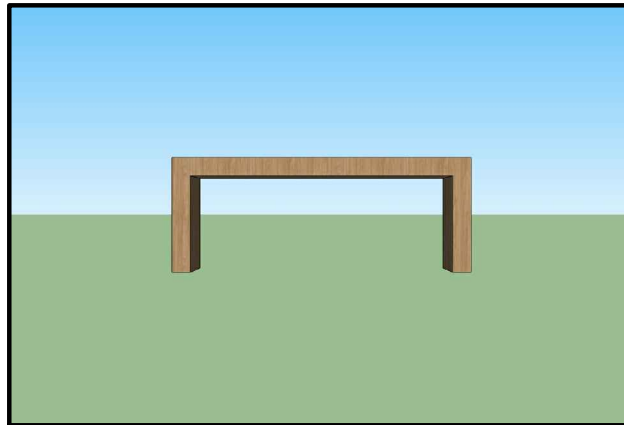

ELEVAÇÃO PERSPECTIVA 3D - VISTA 2

OBSERVAÇÕES:

- \* EM CASO DE DUVIDAS, FAVOR CONSULTAR OS PROFISSIONAIS RESPONSÁVIES PELO PROJETO;
- \* EM CASO DE DUVIDAS, FAVOR CONSULTAR OS DESENHOS EM 3D.

AUTOR DO PROJETO

DIONEY RICARDO OLIVEIRA

END. DO PROFISSIONAL

RUA JOSÉ LOURENÇO, 448 - BAIRRO CENTRO - QUARTEL GERAL - MG

PROPRIETÁRIO

PREFEITURA MUNICIPAL QUARTEL GERAL - MG

AUTOR DO PROJETO

BRENA APARECIDA DOS SANTOS

LOCAL DA OBRA

PREFEITURA MUNICIPAL QUARTEL GERAL - MG

END. DO PROFISSIONAL

EDIFICIO ABAETÉ CENTER, SL 508 - BAIRRO CENTRO - CEP 35200 000 - ABAETÉ - MG

TÍTULO

DETALHAMENTO APARADOR - JURÍDICO 2

OBSERVAÇÃO

\* TODAS AS MEDIDAS DEVEM SER CONFERIDAS NO LOCAL

DATA

05/03/2021

ESCALA


FOLHA

1/25


05/10



VISTA SUPERIOR

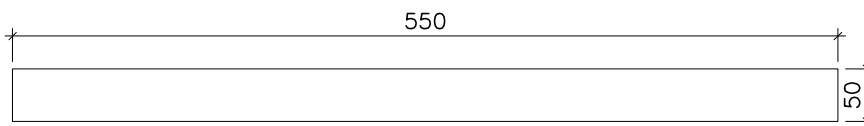


VISTA SUPERIOR - MEDIDAS

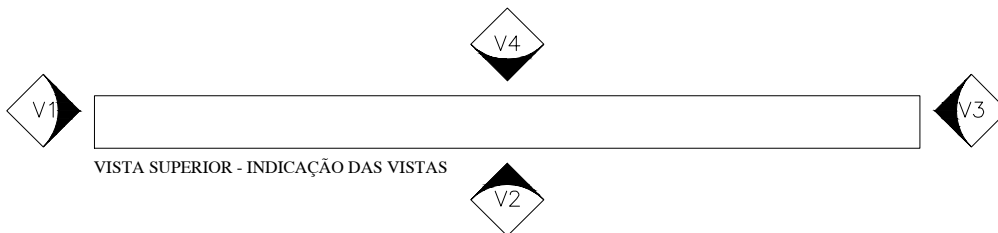

VISTA SUPERIOR - INDICAÇÃO DAS VISTAS


<b>OBSERVAÇÕES:</b>  * EM CASO DE DUVIDAS, FAVOR CONSULTAR OS PROFISSIONAIS RESPONSÁVIES PELO PROJETO; * EM CASO DE DUVIDAS, FAVOR CONSULTAR OS DESENHOS EM 3D.	<b>AUTOR DO PROJETO</b> _____ DIONEY RICARDO OLIVEIRA <b>END. DO PROFISSIONAL</b> RUA JOSÉ LOURENÇO, 448 - BAIRRO CENTRO - QUARTEL GERAL - MG	
<b>PROPRIETÁRIO</b> _____ PREFEITURA MUNICIPAL QUARTEL GERAL - MG	<b>AUTOR DO PROJETO</b> _____ BRENA APARECIDA DOS SANTOS	
<b>LOCAL DA OBRA</b> _____ PREFEITURA MUNICIPAL QUARTEL GERAL - MG	<b>END. DO PROFISSIONAL</b> EDIFICIO ABAETÉ CENTER, SL. 508 - BAIRRO CENTRO - CEP 35200 000 - ABAETÉ - MG	
<b>TÍTULO</b> _____ DETALHAMENTO ARMÁRIO - SALA JURÍDICO 2	<b>OBSERVAÇÃO</b> _____ * TODAS AS MEDIDAS DEVEM SER CONFERIDAS NO LOCAL	
<b>DATA</b> 05/03/2021	<b>ESCALA</b> 1/50	<b>FOLHA</b> 06/10



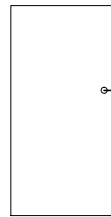


ARMÁRIO EM MDF ITAPUÁ

ELEVAÇÃO - VISTA 1

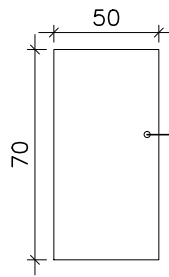


ARMÁRIO EM MDF ITAPUÁ

ELEVAÇÃO - VISTA 1 - COM MEDIDAS

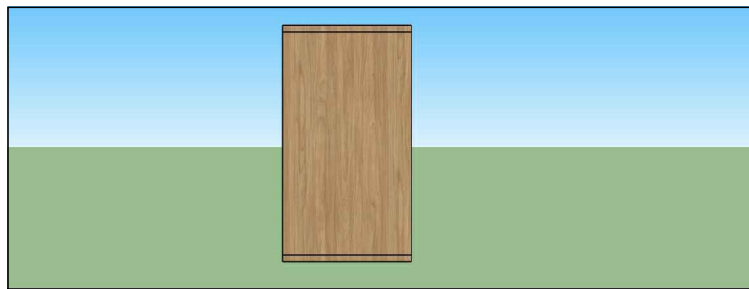


PERSPECTIVA 3D - VISTA 1

OBSERVAÇÕES:  * EM CASO DE DUVIDAS, FAVOR CONSULTAR OS PROFISSIONAIS RESPONSÁVIES PELO PROJETO; * EM CASO DE DUVIDAS, FAVOR CONSULTAR OS DESENHOS EM 3D.	AUTOR DO PROJETO  DIONEY RICARDO OLIVEIRA	
	END. DO PROFISSIONAL RUA JOSÉ LOURENÇO, 448 - BAIRRO CENTRO - QUARTEL GERAL - MG	
PROPRIETÁRIO  PREFEITURA MUNICIPAL QUARTEL GERAL - MG	AUTOR DO PROJETO  BRENA APARECIDA DOS SANTOS	
LOCAL DA OBRA  PREFEITURA MUNICIPAL QUARTEL GERAL - MG	END. DO PROFISSIONAL EDIFICIO ABAETÉ CENTER, SL 508 - BAIRRO CENTRO - CEP 35200 000 - ABAETÉ - MG	
TÍTULO  DETALHAMENTO ARMÁRIO - SALA PATRIMÔNIO E COMPRAS	OBSERVAÇÃO  * TODAS AS MEDIDAS DEVEM SER CONFERIDAS NO LOCAL	
DATA  05/03/2021	ESCALA  1/25	FOLHA  07/10

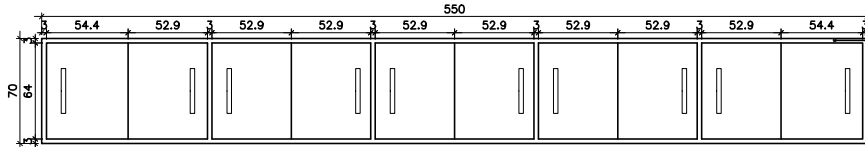

ELEVAÇÃO VISTA 2 - DETALHAMENTO EXTERNO


ARMÁRIO EM MDF  
ITAPUÁ

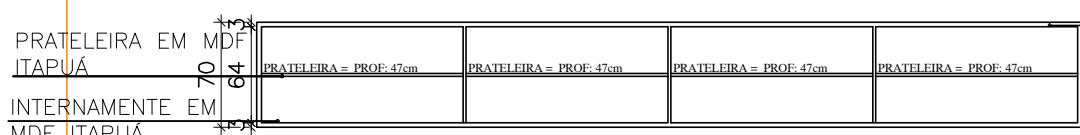

ELEVAÇÃO VISTA 2 - DETALHAMENTO INTERNO

PRATELEIRA EM MDF  
ITAPUÁ  
INTERNAMENTE EM  
MDF ITAPUÁ

ARMÁRIO EM MDF  
ITAPUÁ

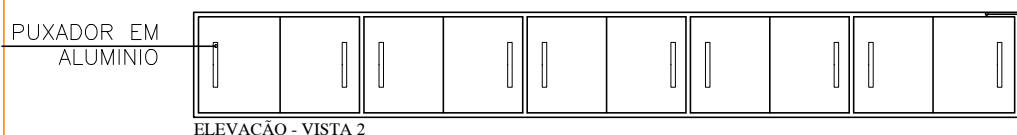


ELEVAÇÃO - VISTA 2

PUXADOR EM  
ALUMINIO


ARMÁRIO EM MDF  
ITAPUÁ

<p>OBSERVAÇÕES:</p> <ul style="list-style-type: none"> <li>* EM CASO DE DUVIDAS, FAVOR CONSULTAR OS PROFISSIONAIS RESPONSÁVIES PELO PROJETO;</li> <li>* EM CASO DE DUVIDAS, FAVOR CONSULTAR OS DESENHOS EM 3D.</li> </ul>	<p>AUTOR DO PROJETO _____</p> <p>DIONEY RICARDO OLIVEIRA</p> <p>END. DO PROFISSIONAL RUA JOSÉ LOURENÇO, 448 - BAIRRO CENTRO - QUARTEL GERAL - MG</p>	
<p>PROPRIETÁRIO _____</p> <p>PREFEITURA MUNICIPAL QUARTEL GERAL - MG</p>	<p>AUTOR DO PROJETO _____</p> <p>BRENA APARECIDA DOS SANTOS</p>	
<p>LOCAL DA OBRA _____</p> <p>PREFEITURA MUNICIPAL QUARTEL GERAL - MG</p>	<p>END. DO PROFISSIONAL EDIFICIO ABAETÉ CENTER, SL. 508 - BAIRRO CENTRO - CEP 35200 000 - ABAETÉ - MG</p>	
<p>TÍTULO _____</p> <p>DETALHAMENTO ARMÁRIO - SALA PATRIMÔNIO E COMPRAS</p>	<p>OBSERVAÇÃO _____</p> <p>* TODAS AS MEDIDAS DEVEM SER CONFERIDAS NO LOCAL</p>	
<p>DATA 05/03/2021</p>	<p>ESCALA</p>	<p>FOLHA 1/25</p> <p style="text-align: right;">08/10</p>

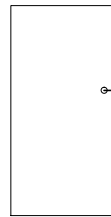


ARMÁRIO EM MDF ITAPUÁ

ELEVAÇÃO - VISTA 3

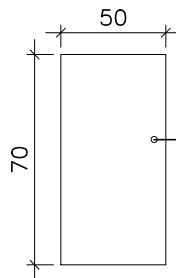


ARMÁRIO EM MDF ITAPUÁ

ELEVAÇÃO - VISTA 3 - COM MEDIDAS

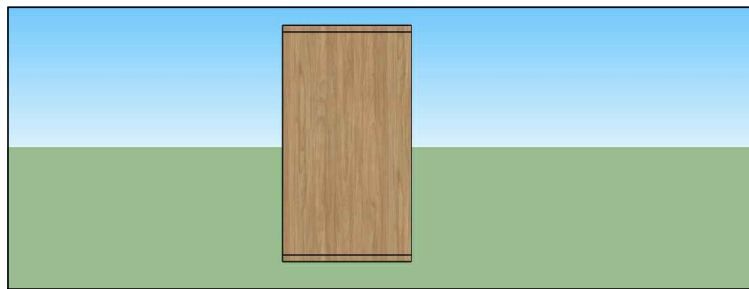


PERSPECTIVA 3D - VISTA 3


OBSERVAÇÕES:  * EM CASO DE DUVIDAS, FAVOR CONSULTAR OS PROFISSIONAIS RESPONSÁVIES PELO PROJETO;  * EM CASO DE DUVIDAS, FAVOR CONSULTAR OS DESENHOS EM 3D.	AUTOR DO PROJETO  DIONEY RICARDO OLIVEIRA		
	END. DO PROFISSIONAL RUA JOSÉ LOURENÇO, 448 - BAIRRO CENTRO - QUARTEL GERAL - MG		
PROPRIETÁRIO  PREFEITURA MUNICIPAL QUARTEL GERAL - MG	AUTOR DO PROJETO  BRENA APARECIDA DOS SANTOS		
LOCAL DA OBRA  PREFEITURA MUNICIPAL QUARTEL GERAL - MG	END. DO PROFISSIONAL EDIFICIO ABAETÉ CENTER, SL 508 - BAIRRO CENTRO - CEP 35200 000 - ABAETÉ - MG		
TÍTULO  DETALHAMENTO ARMÁRIO - SALA PATRIMÔNIO E COMPRAS	OBSERVAÇÃO  * TODAS AS MEDIDAS DEVEM SER CONFERIDAS NO LOCAL		
DATA  05/03/2021	ESCALA	FOLHA  1/25	09/10

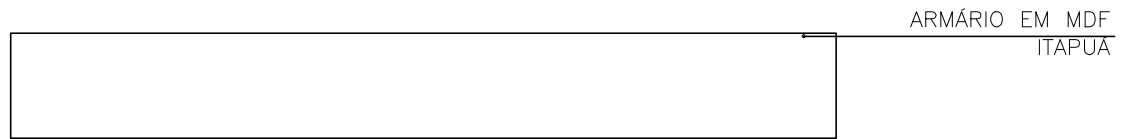

ELEVAÇÃO VISTA 4 - DETALHAMENTO EXTERNO

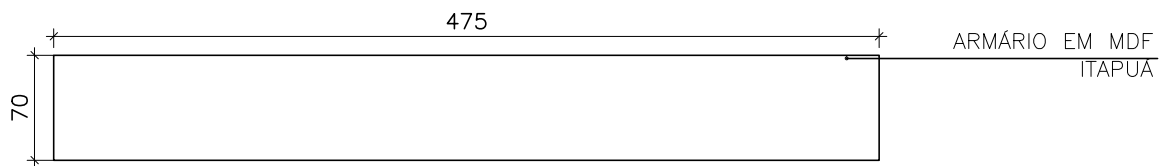

ELEVAÇÃO VISTA 4 - COM MEDIDAS

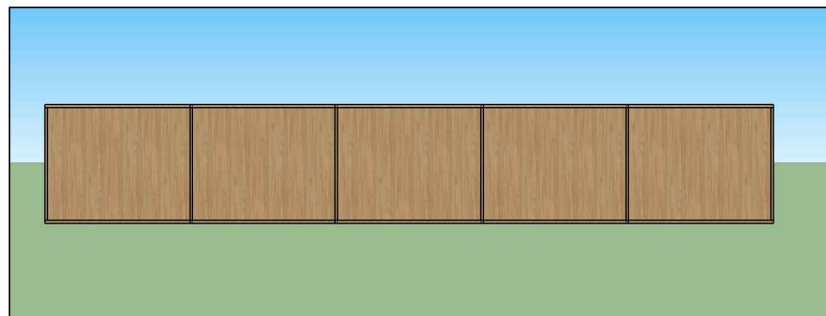

PERSPECTIVA 3D - VISTA 4

<p>OBSERVAÇÕES:</p> <p>* EM CASO DE DUVIDAS, FAVOR CONSULTAR OS PROFISSIONAIS RESPONSÁVIES PELO PROJETO;</p> <p>* EM CASO DE DUVIDAS, FAVOR CONSULTAR OS DESENHOS EM 3D.</p>	<p>AUTOR DO PROJETO</p> <p>_____</p> <p>DIONEY RICARDO OLIVEIRA</p> <p>END. DO PROFISSIONAL</p> <p>RUA JOSÉ LOURENÇO, 448 - BAIRRO CENTRO - QUARTEL GERAL - MG</p>	
<p>PROPRIETÁRIO</p> <p>_____</p> <p>PREFEITURA MUNICIPAL QUARTEL GERAL - MG</p>	<p>AUTOR DO PROJETO</p> <p>_____</p> <p>BRENA APARECIDA DOS SANTOS</p>	
<p>LOCAL DA OBRA</p> <p>_____</p> <p>PREFEITURA MUNICIPAL QUARTEL GERAL - MG</p>	<p>END. DO PROFISSIONAL</p> <p>EDIFICIO ABAETÉ CENTER, SL. 508 - BAIRRO CENTRO - CEP 35200 000 - ABAETÉ - MG</p>	
<p>TÍTULO</p> <p>DETALHAMENTO ARMÁRIO - SALA PATRIMÔNIO E COMPRAS</p>	<p>OBSERVAÇÃO</p> <p>* TODAS AS MEDIDAS DEVEM SER CONFERIDAS NO LOCAL</p>	
<p>DATA</p> <p>05/03/2021</p>	<p>ESCALA</p> <p>1/25</p>	<p>FOLHA</p> <p>10/10</p>

## SALA - SALA DE EQUIPAMENTOS

TOPOCONSTRU  
DONEY RICARDO OLIVEIRA

(037) 9 8805-2310

contatotopoconstru@gmail.com

RUA JOSÉ LOURENÇO, 446, BAIRRO CENTRO

QUARTEL GERAL - MG

AB ARQUITETURA ENGENHARIA


(037) 9 8841-7937

(037) 9 9838-9678

brenasantosarquiteta@gmail.com

EDIFICIO ABAETÉ CENTER, SL 508, BAIRRO CENTRO

ABAETÉ - MG - 35620-000

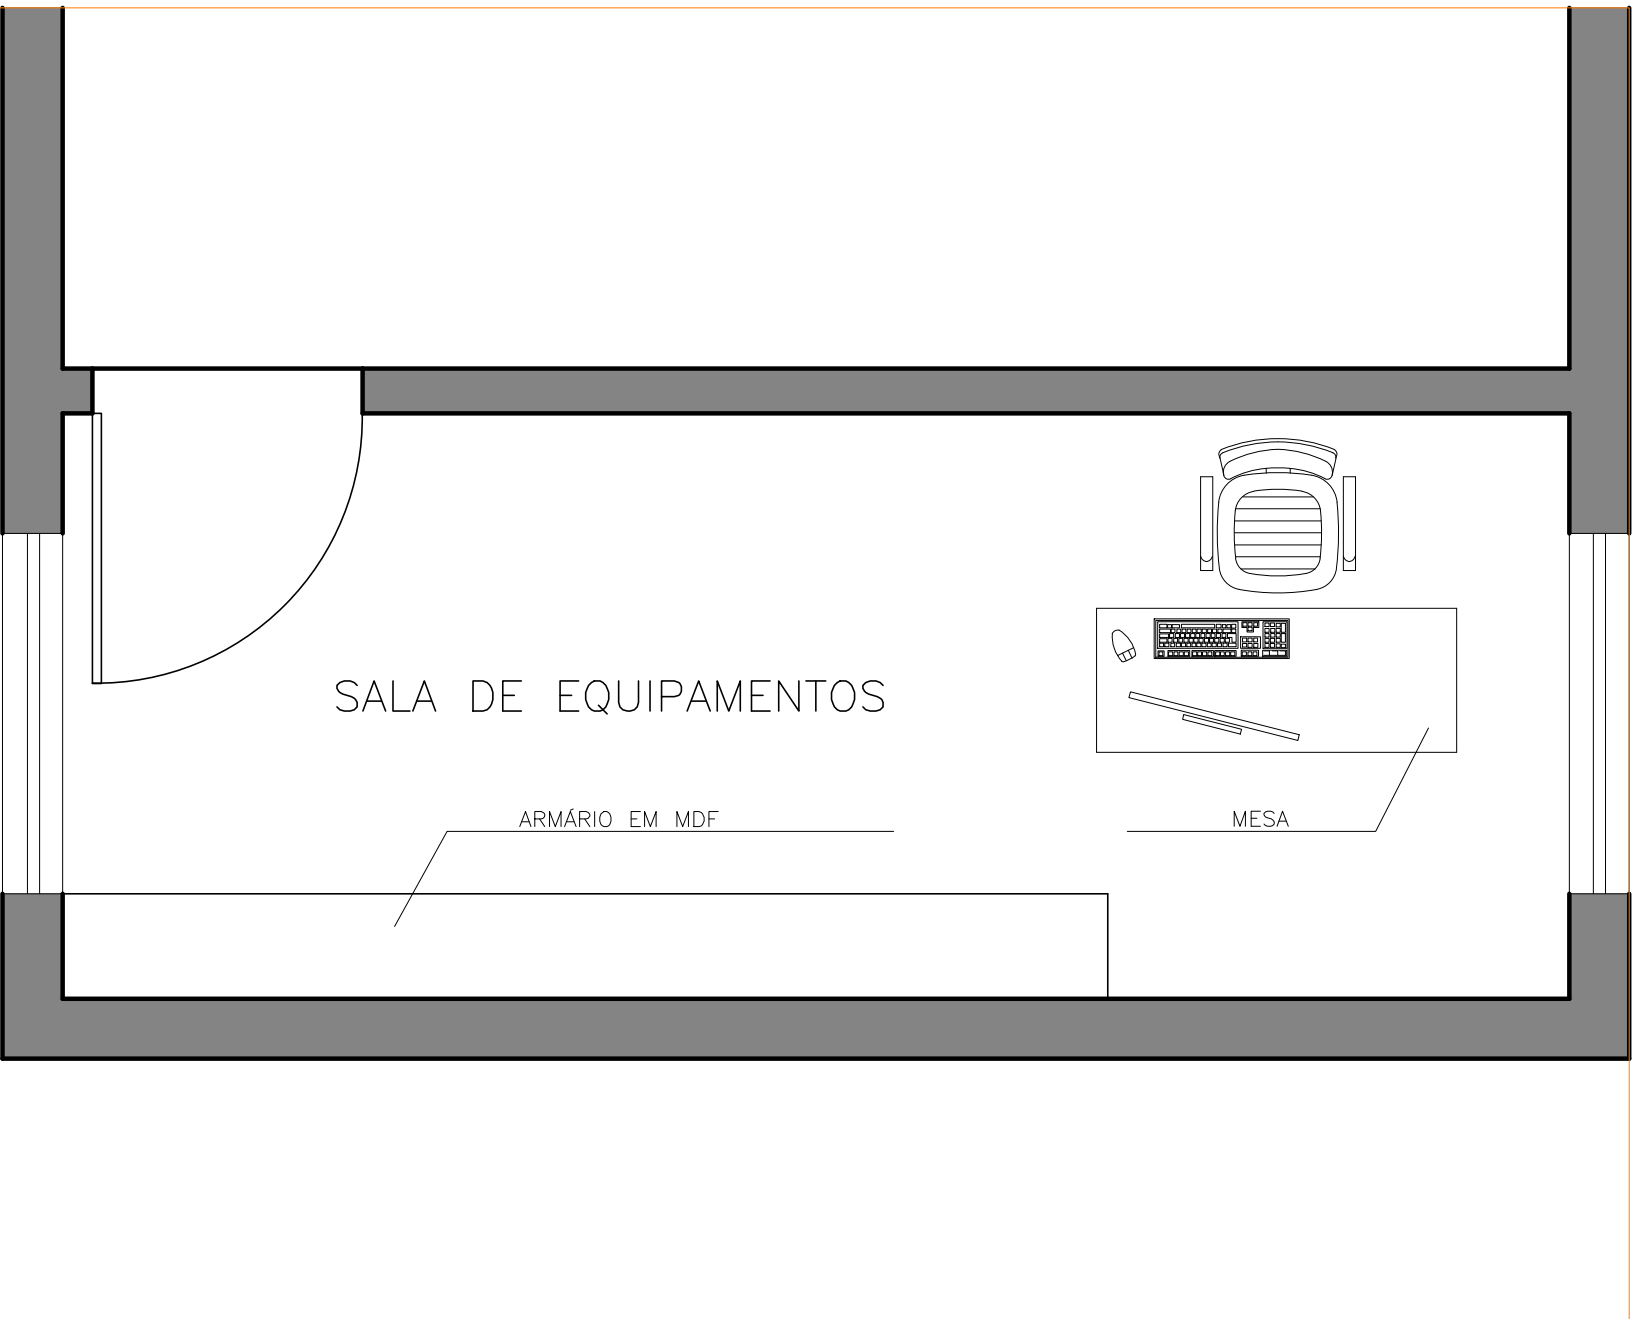

# SALA DE EQUIPAMENTOS

ARMÁRIO EM MDF

MESA

OBSERVAÇÕES:		AUTOR DO PROJETO	
* EM CASO DE DÍVIDAS, FAVOR CONSULTAR OS PROFISSIONAIS RESPONSÁVEIS PELO PROJETO: * EM CASO DE DÍVIDAS, FAVOR CONSULTAR OS DESENHOS EM 3D.		DIONEY RICARDO OLIVEIRA	
PROPRIETÁRIO	_____	AUTOR DO PROJETO	_____
LOCAL DA OBRA	PREFEITURA MUNICIPAL QUARTEL GERAL - MG	END. DO PROFISSIONAL	BRENA APARECIDA DOS SANTOS
	PREFEITURA MUNICIPAL QUARTEL GERAL - MG	EDIFÍCIO ABAETÉ CENTER, SL. 508 - BAIRRO CENTRO - CEP 35200 000	- ABAETÉ - MG
TÍTULO		OBSERVAÇÃO	* TODAS AS MEDIDAS DEVEM SER CONFERIDAS NO LOCAL
PLANTA BAIXA SALA DE EQUIPAMENTOS			
DATA	05/03/2021	ESCALA	1/25
		FOLHA	01/04



## SALA DE EQUIPAMENTOS

ARMÁRIO EM MDF

348.3

160

35

MESA

153.7

### OBSERVAÇÕES:

\* EM CASO DE DÍVIDAS, FAVOR CONSULTAR OS PROFISSIONAIS RESPONSÁVEIS PELO PROJETO;  
\* EM CASO DE DÍVIDAS, FAVOR CONSULTAR OS DESENHOS EM 3D.

### PROPRIETÁRIO

\_\_\_\_\_  
PREFEITURA MUNICIPAL QUARTEL GERAL - MG

### LOCAL DA OBRA

\_\_\_\_\_  
PREFEITURA MUNICIPAL QUARTEL GERAL - MG

### TÍTULO

\_\_\_\_\_  
PLANTA BAIXA SALA DE EQUIPAMENTOS

### DATA

05/03/2021

### ESCALA

### AUTOR DO PROJETO

\_\_\_\_\_  
DIONEY RICARDO OLIVEIRA

### END. DO PROFISSIONAL

\_\_\_\_\_  
RUA JOSÉ LOURENÇO, 448 - BAIRRO CENTRO - QUARTEL GERAL - MG

### AUTOR DO PROJETO

\_\_\_\_\_  
BRENA APARECIDA DOS SANTOS

### END. DO PROFISSIONAL

\_\_\_\_\_  
EDIFÍCIO ABAETÉ CENTER, SL. 508 - BAIRRO CENTRO - CEP 35200-000 - ABAETÉ - MG


### OBSERVAÇÃO

\_\_\_\_\_  
COM MEDIDAS \* TODAS AS MEDIDAS DEVEM SER CONFERIDAS NO LOCAL

### FOLHA



1/25

02/04

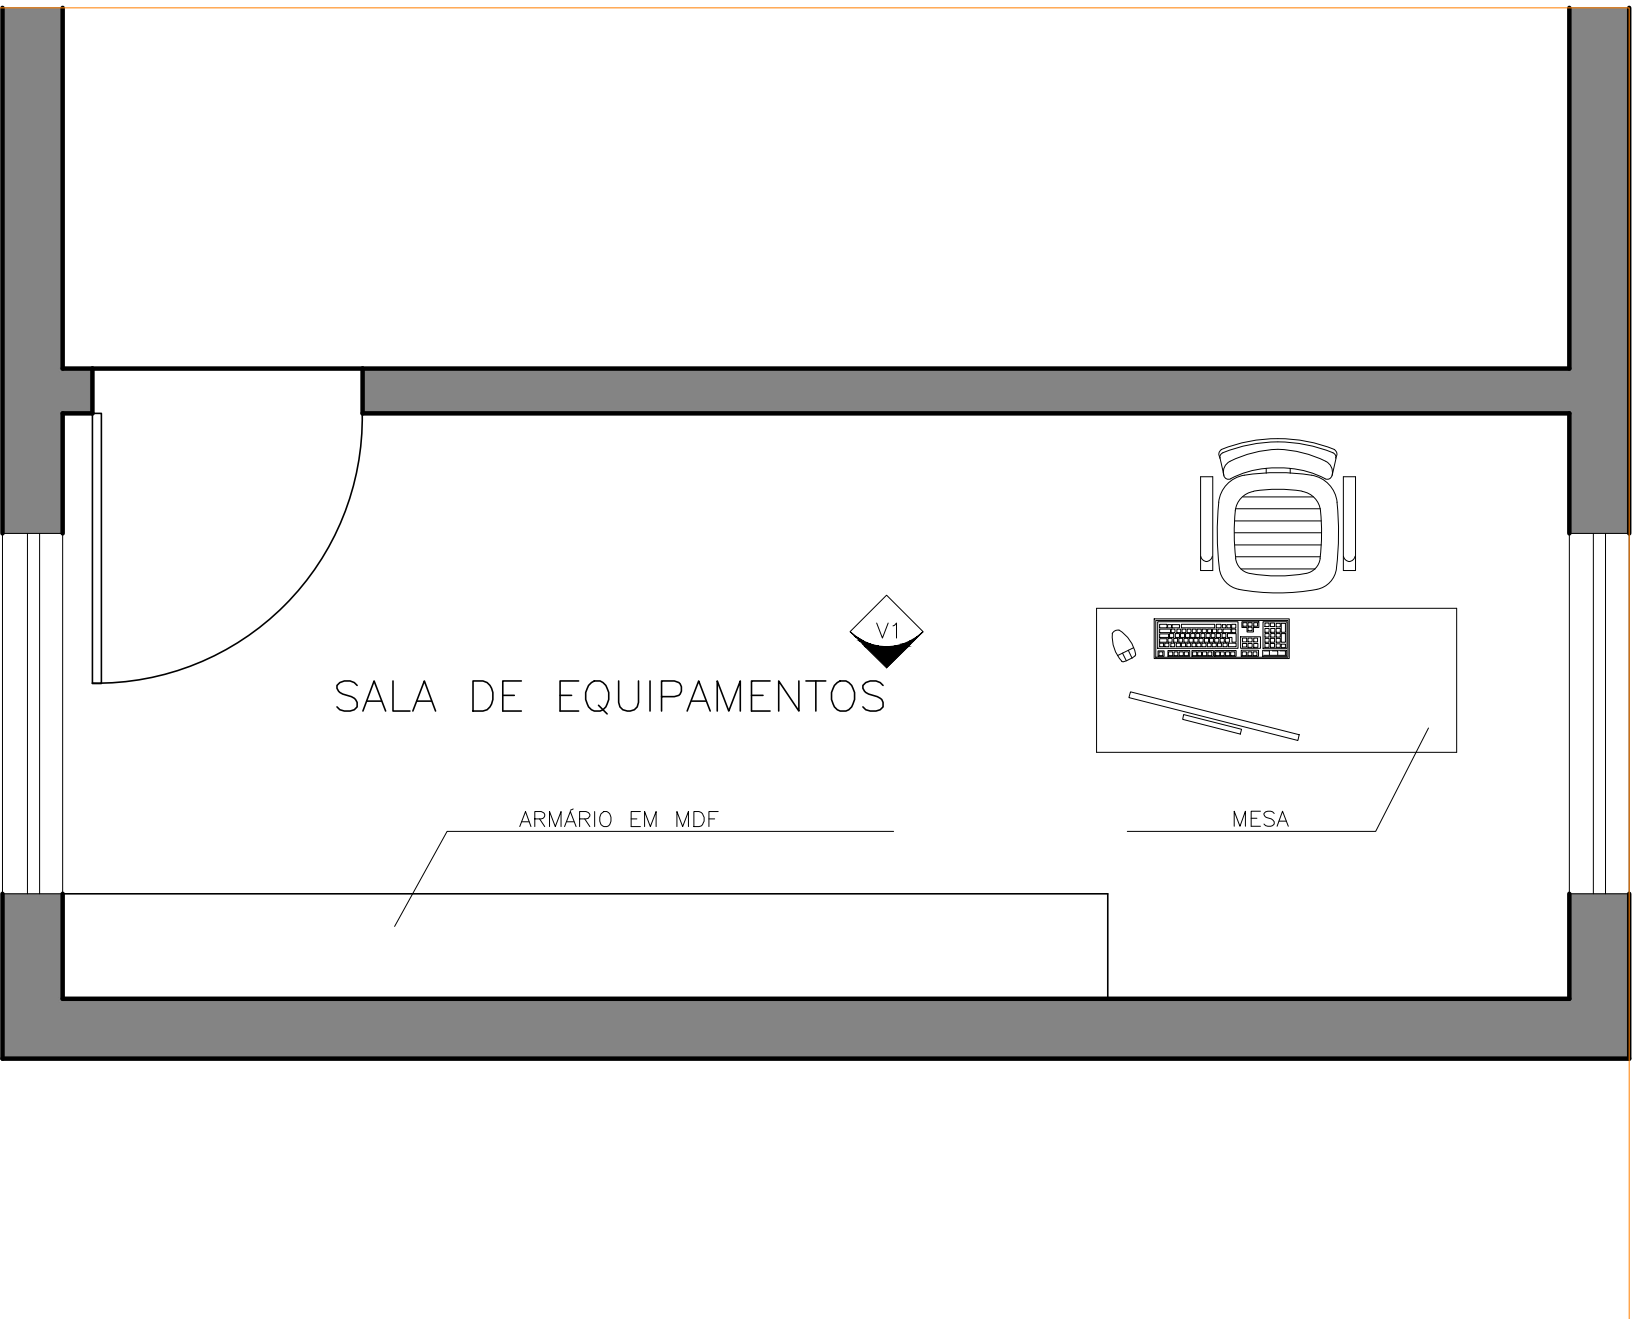

OBSERVAÇÕES:		AUTOR DO PROJETO	
* EM CASO DE DÍVIDAS, FAVOR CONSULTAR OS PROFISSIONAIS RESPONSÁVEIS PELO PROJETO: * EM CASO DE DÍVIDAS, FAVOR CONSULTAR OS DESENHOS EM 3D.		DIONEY RICARDO OLIVEIRA	
PROPRIETÁRIO		AUTOR DO PROJETO	
PREFEITURA MUNICIPAL QUARTEL GERAL - MG		BRENA APARECIDA DOS SANTOS	
LOCAL DA OBRA		END. DO PROFISSIONAL	
PREFEITURA MUNICIPAL QUARTEL GERAL - MG		EDIFÍCIO ABAETÉ CENTER, SL. 508 - BAIRRO CENTRO - CEP 35200 000 - ABAETÉ - MG	
TÍTULO		OBSERVAÇÃO	
PLANTA BAIXA SALA DE EQUIPAMENTOS - INDICAÇÃO DAS VISTAS		* TODAS AS MEDIDAS DEVEM SER CONFERIDAS NO LOCAL	
DATA	ESCALA	FOLHA	
05/03/2021		1/25	03/04



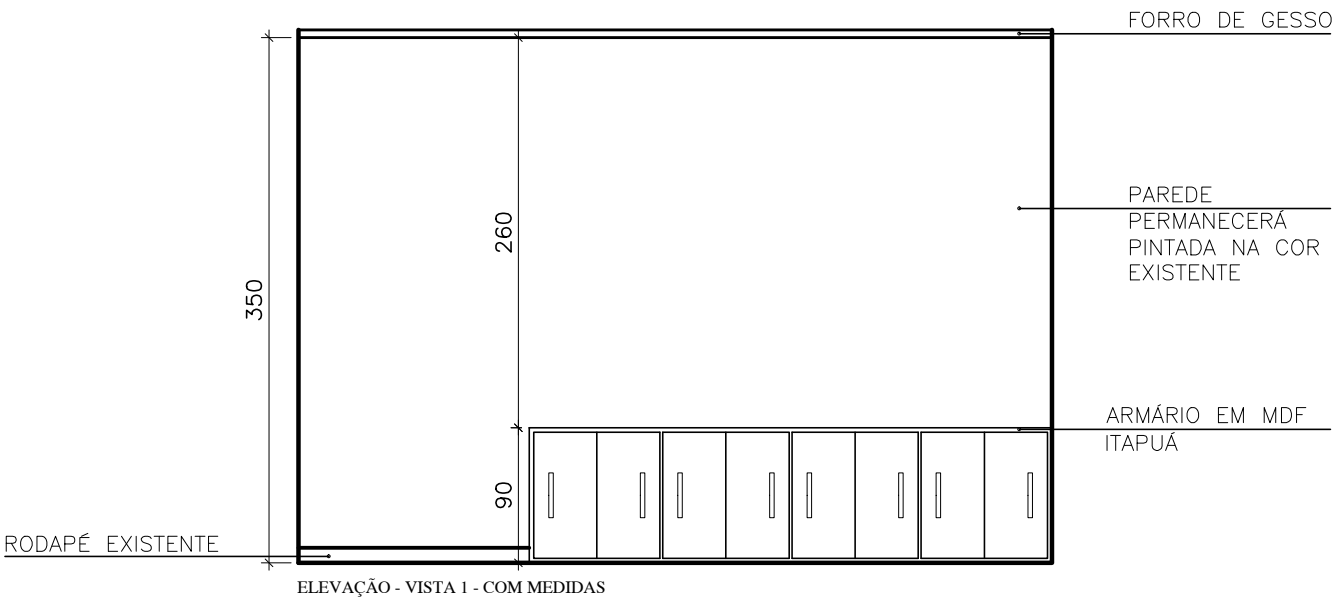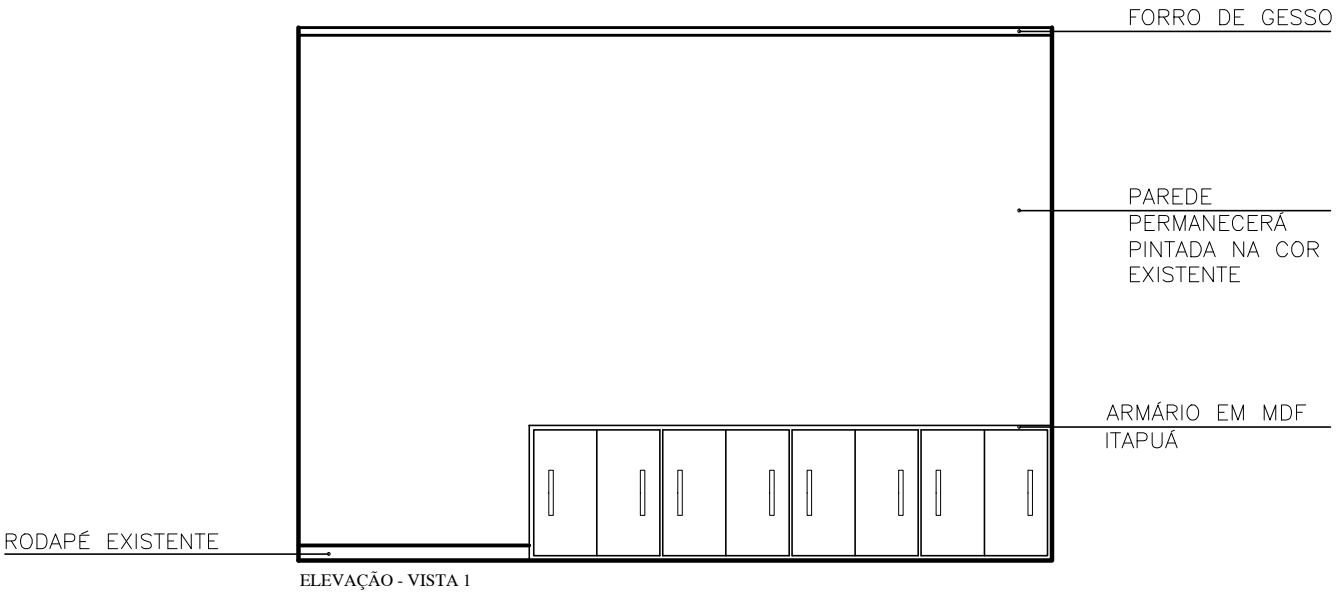

OBSERVAÇÕES:		AUTOR DO PROJETO	
<p>* EM CASO DE DÍVIDAS, FAVOR CONSULTAR OS PROFISSIONAIS RESPONSÁVEIS PELO PROJETO;</p> <p>* EM CASO DE DÍVIDAS, FAVOR CONSULTAR OS DESENHOS EM 3D.</p>		<p>_____</p> <p>DIONEY RICARDO OLIVEIRA</p>	
PROPRIETÁRIO		END. DO PROFISSIONAL	
<p>_____</p> <p>PREFEITURA MUNICIPAL QUARTEL GERAL - MG</p>		<p>RUA JOSÉ LOURENÇO, 448 - BAIRRO CENTRO - QUARTEL GERAL - MG</p>	
LOCAL DA OBRA		AUTOR DO PROJETO	
<p>_____</p> <p>PREFEITURA MUNICIPAL QUARTEL GERAL - MG</p>		<p>_____</p> <p>BRENA APARECIDA DOS SANTOS</p>	
TÍTULO		END. DO PROFISSIONAL	
<p>_____</p> <p>PREFEITURA MUNICIPAL QUARTEL GERAL - MG</p>		<p>EDIFÍCIO ABAETÉ CENTER, SL. 508 - BAIRRO CENTRO - CEP 35200 000 - ABAETÉ - MG</p>	
DATA		OBSERVAÇÃO	
<p>_____</p> <p>05/03/2021</p>		<p>* TODAS AS MEDIDAS DEVEM SER CONFERIDAS NO LOCAL</p>	
ESCALA		FOLHA	
<p>_____</p> <p>ELEVÇÃO VISTA 1</p>		<p>_____</p> <p>1/50</p>	
		04/04	

PERSPECTIVAS  
SALA - SALA DE EQUIPAMENTOS

---

TOPOCONSTRU  
DONEY RICARDO OLIVEIRA

(037) 9 8805-2310

contatotopoconstru@gmail.com

RUA JOSÉ LOURENÇO, 446, BAIRRO CENTRO

QUARTEL GERAL - MG

---

AB\_ ARQUITETURA\_ ENGENHARIA

(037) 9 8841-7937

(037) 9 9838-9678

brenasantosarquiteta@gmail.com

EDIFICIO ABAETÉ CENTER, SL 508, BAIRRO CENTRO

ABAETÉ - MG - 35620-000



## TOPOCONSTRU

DONEY RICARDO OLIVEIRA

(037) 9 8805-2310

[contatotopoconstru@gmail.com](mailto:contatotopoconstru@gmail.com)

RUA JOSÉ LOURENÇO, 446, BAIRRO CENTRO

QUARTEL GERAL - MG

## AB\_ ARQUITETURA\_ ENGENHARIA


(037) 9 8841-7937

(037) 9 9838-9678

[brenasantosarquiteta@gmail.com](mailto:brenasantosarquiteta@gmail.com)

EDIFICIO ABAETÉ CENTER, SL 508, BAIRRO CENTRO

ABAETÉ - MG - 35620-000

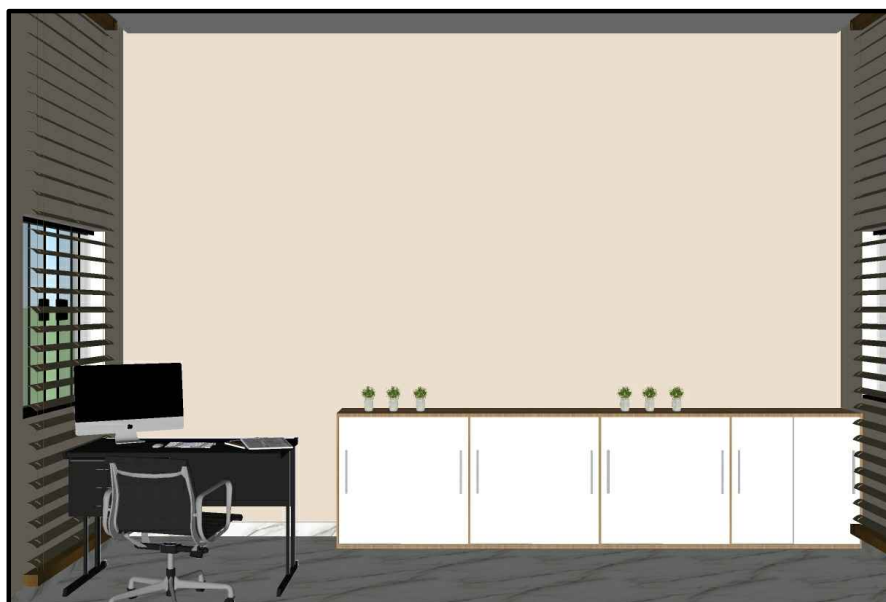

---

**TOPOCONSTRU**  
**DONEY RICARDO OLIVEIRA**

**(037) 9 8805-2310**

contatotopoconstru@gmail.com

RUA JOSÉ LOURENÇO, 446, BAIRRO CENTRO

QUARTEL GERAL - MG

---

**AB\_ ARQUITETURA\_ ENGENHARIA**

**(037) 9 8841-7937**

**(037) 9 9838-9678**

brenasantosarquiteta@gmail.com

EDIFICIO ABAETÉ CENTER, SL 508, BAIRRO CENTRO

ABAETÉ - MG - 35620-000

MARCENARIA  
DETALHAMENTO MÓVEIS EM MDF  
SALA - SALA DE EQUIPAMENTOS

---

TOPOCONSTRU  
DONEY RICARDO OLIVEIRA

(037) 9 8805-2310

contatotopoconstru@gmail.com

RUA JOSÉ LOURENÇO, 446, BAIRRO CENTRO

QUARTEL GERAL - MG

---

AB\_ ARQUITETURA\_ ENGENHARIA


(037) 9 8841-7937

(037) 9 9838-9678


brenasantosarquiteta@gmail.com

EDIFICIO ABAETÉ CENTER, SL 508, BAIRRO CENTRO


ABAETÉ - MG - 35620-000

 

VISTA SUPERIOR

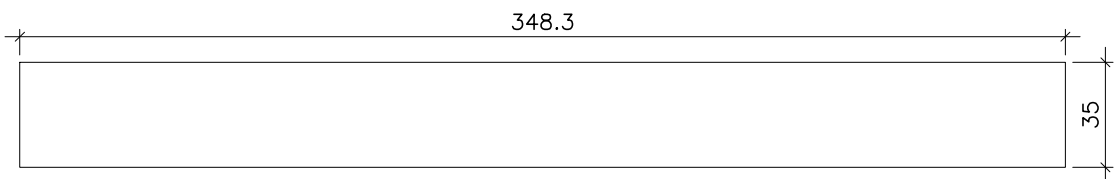

VISTA SUPERIOR - COM MEDIDAS

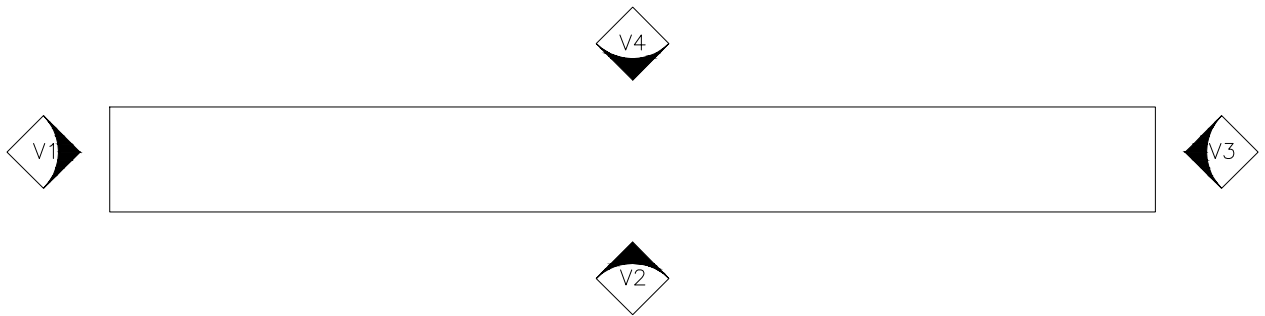


VISTA SUPERIOR - INDICAÇÃO DE VISTAS

OBSERVAÇÕES:  * EM CASO DE DUVIDAS, FAVOR CONSULTAR OS PROFISSIONAIS RESPONSÁVIES PELO PROJETO;  * EM CASO DE DUVIDAS, FAVOR CONSULTAR OS DESENHOS EM 3D.	AUTOR DO PROJETO _____		
	DIONEY RICARDO OLIVEIRA		
PROPRIETÁRIO _____	AUTOR DO PROJETO _____		
PREFEITURA MUNICIPAL QUARTEL GERAL - MG	BRENA APARECIDA DOS SANTOS		
LOCAL DA OBRA PREFEITURA MUNICIPAL QUARTEL GERAL - MG	END. DO PROFISSIONAL EDIFICIO ABAETÉ CENTER, SL 508 - BAIRRO CENTRO - CEP 35200 000 - ABAETÉ - MG		
TÍTULO DETALHAMENTO ARMÁRIO - SALA DE EQUIPAMENTOS	OBSERVAÇÃO * TODAS AS MEDIDAS DEVEM SER CONFERIDAS NO LOCAL		
DATA 05/03/2021	ESCALA	FOLHA 1/25	01/05




ARMARIO EM MDF ITAPUÁ

ELEVAÇÃO - VISTA 1

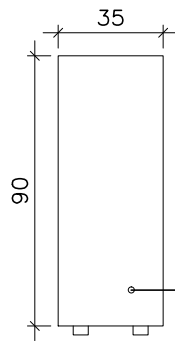

ARMARIO EM MDF ITAPUÁ


ELEVAÇÃO VISTA 1 - COM MEDIDAS

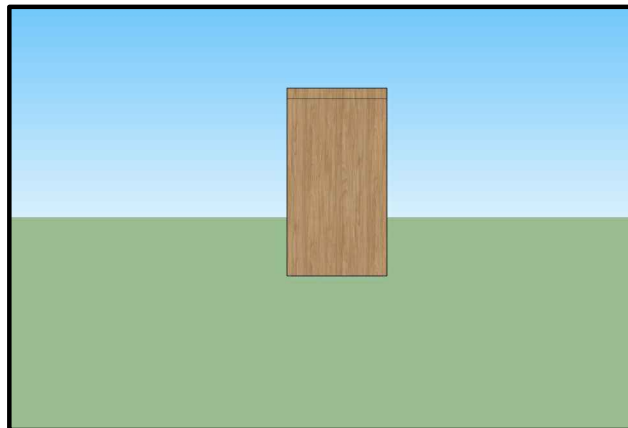

ELEVAÇÃO PERSPECTIVA 3D - VISTA 1


OBSERVAÇÕES:  * EM CASO DE DUVIDAS, FAVOR CONSULTAR OS PROFISSIONAIS RESPONSÁVIES PELO PROJETO;  * EM CASO DE DUVIDAS, FAVOR CONSULTAR OS DESENHOS EM 3D.	AUTOR DO PROJETO  DIONEY RICARDO OLIVEIRA		
	END. DO PROFISSIONAL RUA JOSÉ LOURENÇO, 448 - BAIRRO CENTRO - QUARTEL GERAL - MG		
PROPRIETÁRIO  PREFEITURA MUNICIPAL QUARTEL GERAL - MG	AUTOR DO PROJETO  BRENA APARECIDA DOS SANTOS		
LOCAL DA OBRA  PREFEITURA MUNICIPAL QUARTEL GERAL - MG	END. DO PROFISSIONAL EDIFICIO ABAETÉ CENTER, SL 508 - BAIRRO CENTRO - CEP 35200 000 - ABAETÉ - MG		
TÍTULO  DETALHAMENTO ARMÁRIO - SALA DE EQUIPAMENTOS	OBSERVAÇÃO  * TODAS AS MEDIDAS DEVEM SER CONFERIDAS NO LOCAL		
DATA  05/03/2021	ESCALA	FOLHA  1/25	02/05

ARMARIO EM MDF ITAPUÁ

 


ELEVAÇÃO VISTA 2

ARMARIO EM MDF ITAPUÁ

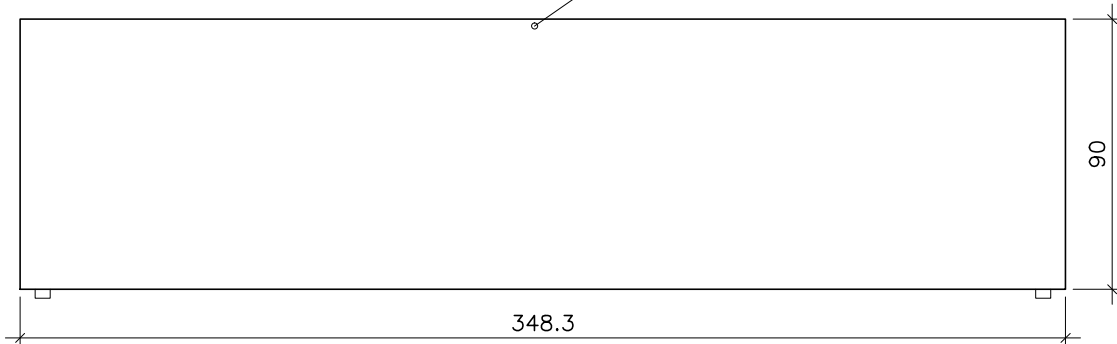

ELEVAÇÃO VISTA 2 - COM MEDIDAS

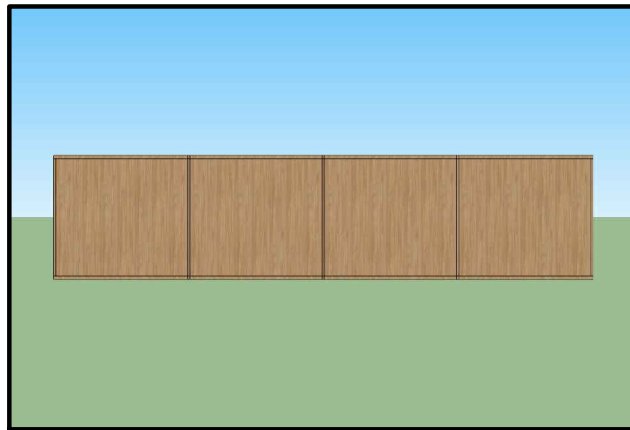

ELEVAÇÃO PERSPECTIVA 3D - VISTA 2

OBSERVAÇÕES:

\* EM CASO DE DUVIDAS, FAVOR CONSULTAR OS PROFISSIONAIS RESPONSÁVIES PELO PROJETO;  
\* EM CASO DE DUVIDAS, FAVOR CONSULTAR OS DESENHOS EM 3D.

AUTOR DO PROJETO

DIONEY RICARDO OLIVEIRA

END. DO PROFISSIONAL

RUA JOSÉ LOURENÇO, 448 - BAIRRO CENTRO - QUARTEL GERAL - MG

PROPRIETÁRIO

PREFEITURA MUNICIPAL QUARTEL GERAL - MG

AUTOR DO PROJETO

BRENA APARECIDA DOS SANTOS

LOCAL DA OBRA

PREFEITURA MUNICIPAL QUARTEL GERAL - MG

END. DO PROFISSIONAL

EDIFICIO ABAETÉ CENTER, SL 508 - BAIRRO CENTRO - CEP 35200 000 - ABAETÉ - MG

TÍTULO

DETALHAMENTO ARMÁRIO - SALA DE EQUIPAMENTOS

OBSERVAÇÃO

\* TODAS AS MEDIDAS DEVEM SER CONFERIDAS NO LOCAL

DATA

05/03/2021

ESCALA

FOLHA

1/25


03/05






ARMARIO EM MDF ITAPUÁ

ELEVAÇÃO - VISTA 3

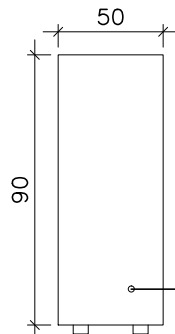




ARMARIO EM MDF ITAPUÁ

ELEVAÇÃO VISTA 3 - COM MEDIDAS

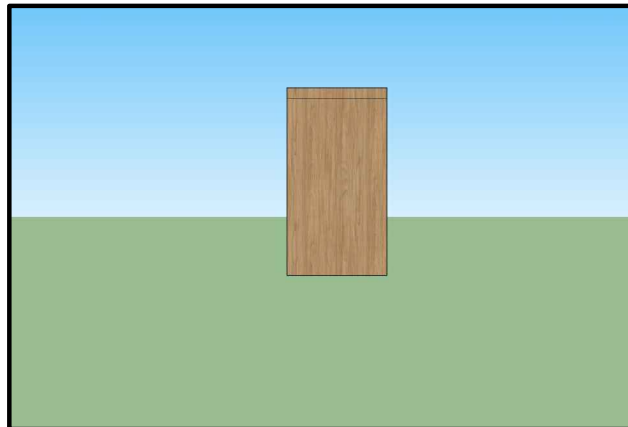

ELEVAÇÃO PERSPECTIVA 3D - VISTA 3

<b>OBSERVAÇÕES:</b>  * EM CASO DE DUVIDAS, FAVOR CONSULTAR OS PROFISSIONAIS RESPONSÁVIES PELO PROJETO; * EM CASO DE DUVIDAS, FAVOR CONSULTAR OS DESENHOS EM 3D.	<b>AUTOR DO PROJETO</b> _____ DIONEY RICARDO OLIVEIRA	
	<b>END. DO PROFISSIONAL</b> RUA JOSÉ LOURENÇO, 448 - BAIRRO CENTRO - QUARTEL GERAL - MG	
<b>PROPRIETÁRIO</b> _____ PREFEITURA MUNICIPAL QUARTEL GERAL - MG	<b>AUTOR DO PROJETO</b> _____ BRENA APARECIDA DOS SANTOS	
<b>LOCAL DA OBRA</b> _____ PREFEITURA MUNICIPAL QUARTEL GERAL - MG	<b>END. DO PROFISSIONAL</b> EDIFICIO ABAETÉ CENTER, SL 508 - BAIRRO CENTRO - CEP 35200 000 - ABAETÉ - MG	
<b>TÍTULO</b> _____ DETALHAMENTO ARMÁRIO - SALA DE EQUIPAMENTOS	<b>OBSERVAÇÃO</b> * TODAS AS MEDIDAS DEVEM SER CONFERIDAS NO LOCAL	
<b>DATA</b> _____ 05/03/2021	<b>ESCALA</b> _____ 1/25	<b>FOLHA</b> _____ 04/05

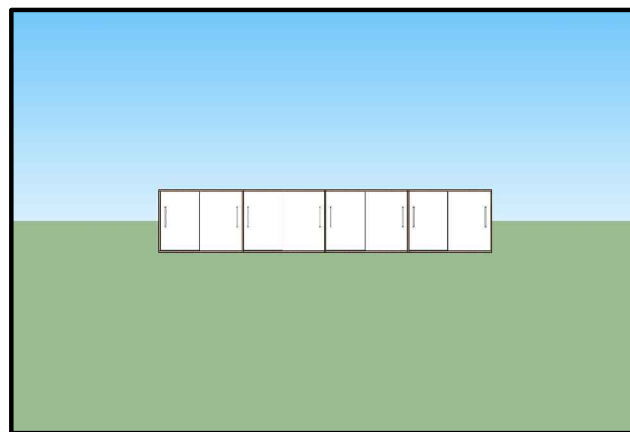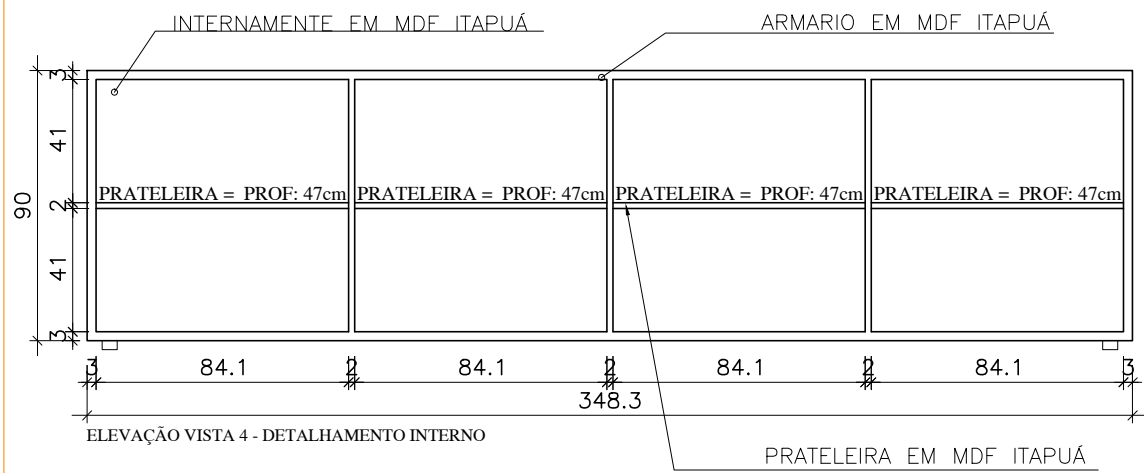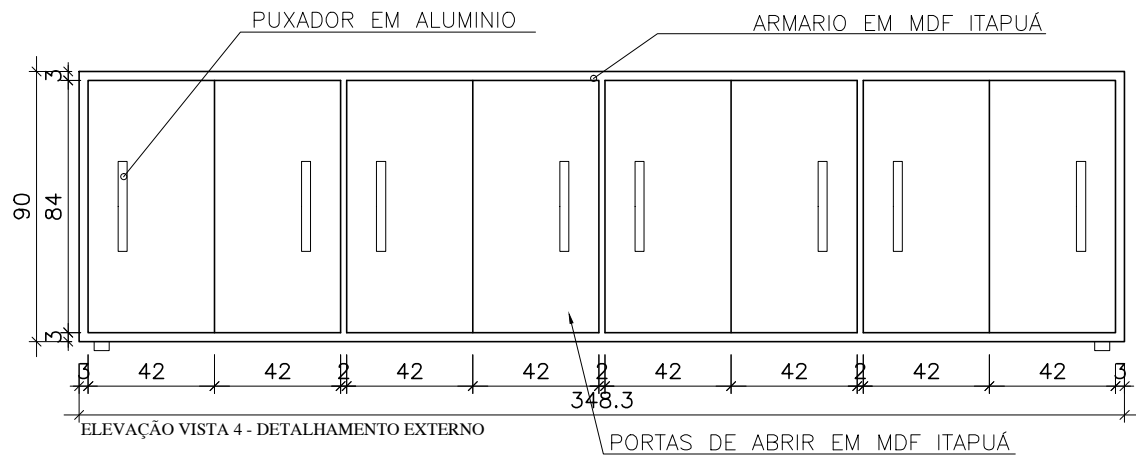

ELEVÇÃO PERSPECTIVA 3D - VISTA 4

OBSERVAÇÕES:  * EM CASO DE DUVIDAS, FAVOR CONSULTAR OS PROFISSIONAIS RESPONSÁVIES PELO PROJETO; * EM CASO DE DUVIDAS, FAVOR CONSULTAR OS DESENHOS EM 3D.	AUTOR DO PROJETO _____	
	DIONEY RICARDO OLIVEIRA	
PROPRIETÁRIO _____	END. DO PROFISSIONAL	
	RUA JOSÉ LOURENÇO, 448 - BAIRRO CENTRO - QUARTEL GERAL - MG	
LOCAL DA OBRA _____	AUTOR DO PROJETO	
	BRENA APARECIDA DOS SANTOS	
TÍTULO _____	END. DO PROFISSIONAL	
	EDIFICIO ABAETÉ CENTER, SL 508 - BAIRRO CENTRO - CEP 35200 000 - ABAETÉ - MG	
DATA	ESCALA	FOLHA
05/03/2021		1/25
		05/05

SALA - COZINHA

TOPOCONSTRU  
DONEY RICARDO OLIVEIRA

(037) 9 8805-2310

contatotopoconstru@gmail.com

RUA JOSÉ LOURENÇO, 446, BAIRRO CENTRO

QUARTEL GERAL - MG

AB ARQUITETURA ENGENHARIA


(037) 9 8841-7937

(037) 9 9838-9678

brenasantosarquiteta@gmail.com

EDIFICIO ABAETÉ CENTER, SL 508, BAIRRO CENTRO


ABAETÉ - MG - 35620-000

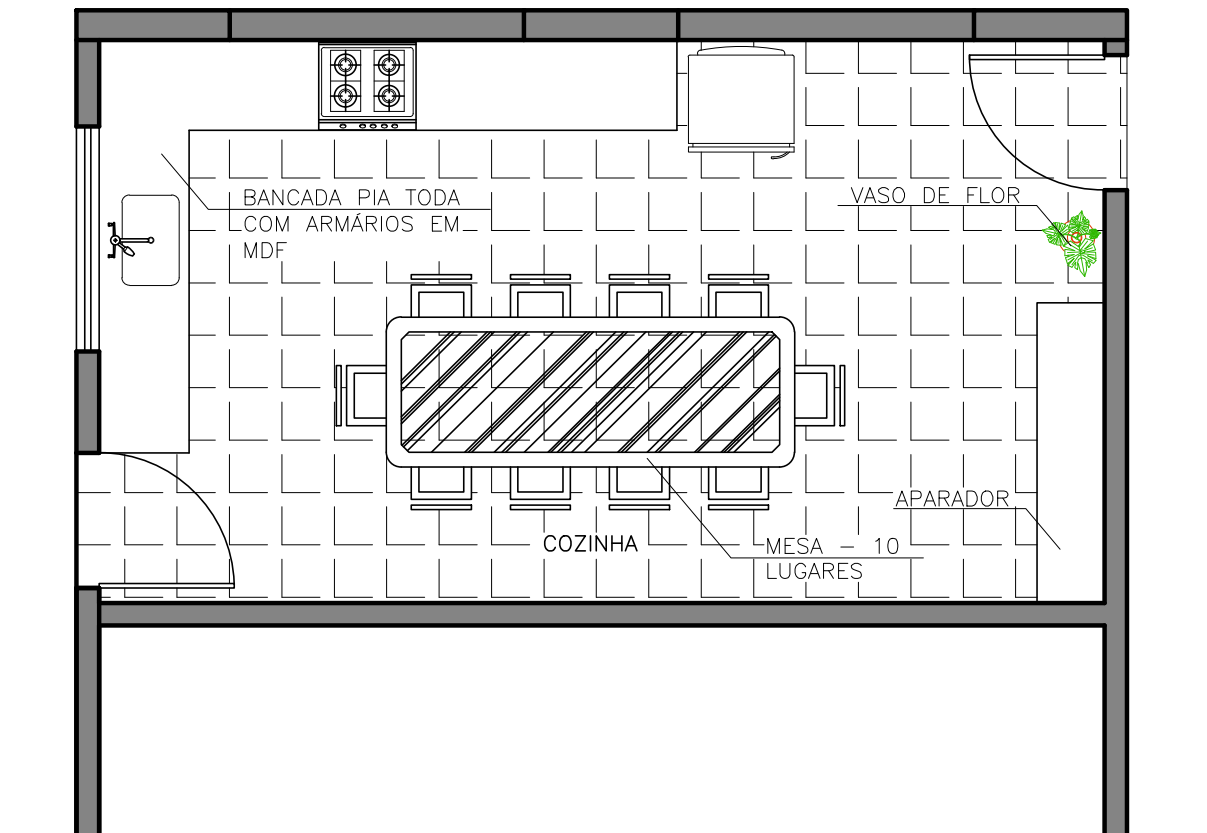

**OBSERVAÇÕES:**

- \*EM CASO DE DUVIDAS, FAVOR CONSULTAR A ARQUITETA;
- \*EM TODAS AS MEDIDAS DEVERÃO SER CONFERIDAS NO LOCAL.


OBSERVAÇÕES:		AUTOR DO PROJETO	
* EM CASO DE DUVIDAS, FAVOR CONSULTAR OS PROFISSIONAIS RESPONSÁVEIS PELO PROJETO: * EM CASO DE DUVIDAS, FAVOR CONSULTAR OS DESENHOS EM 3D.		DIONEY RICARDO OLIVEIRA	
PROPRIETÁRIO		AUTOR DO PROJETO	
PREFEITURA MUNICIPAL QUARTEL GERAL - MG		BRENDA APARECIDA DOS SANTOS	
LOCAL DA OBRA		END. DO PROFISSIONAL	
PREFEITURA MUNICIPAL QUARTEL GERAL - MG		EDIFÍCIO ABAETÉ CENTER, SL. 508 - BAIRRO CENTRO - CEP 35200 000 - ABAETÉ - MG	
TÍTULO		OBSERVAÇÃO	
PLANTA BAIXA COZINHA		* TODAS AS MEDIDAS DEVEM SER CONFERIDAS NO LOCAL	
DATA		FOLHA	
05/03/2021		1/50	
		01/07	

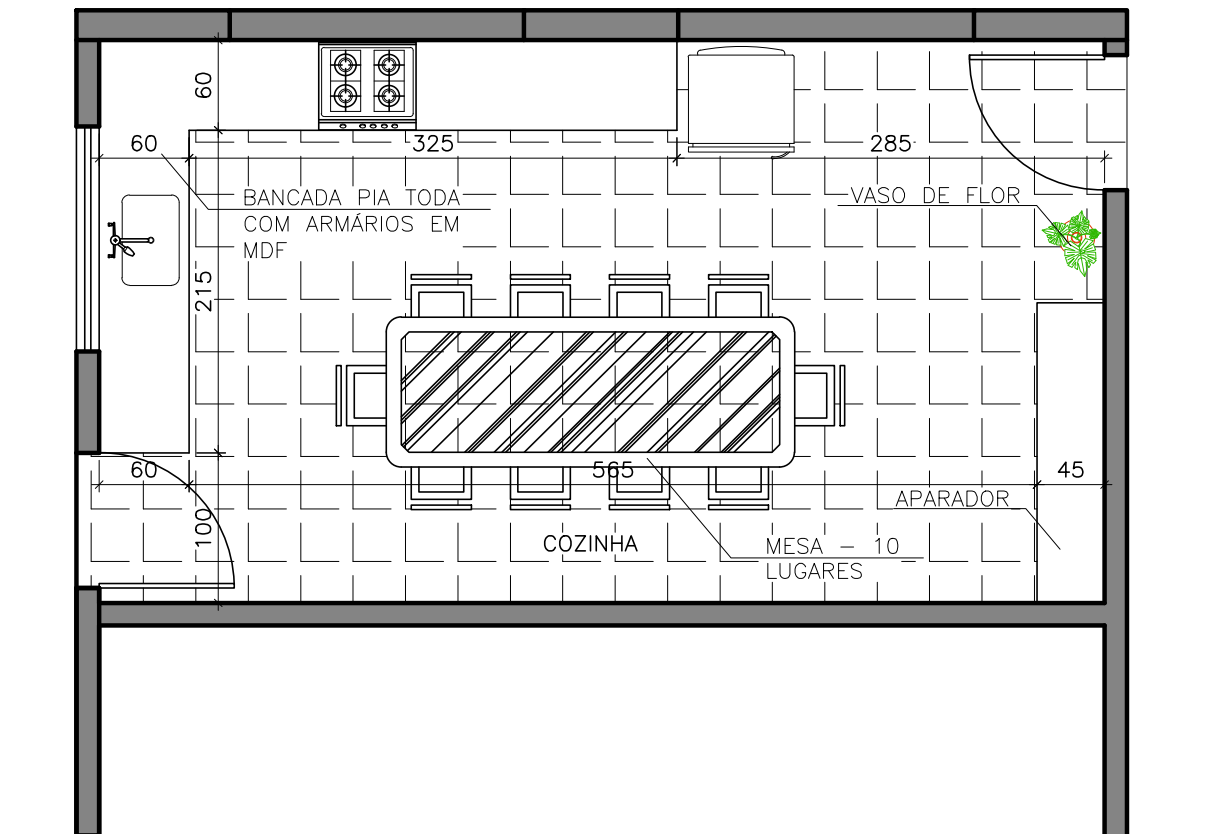

**OBSERVAÇÕES:**

- \*EM CASO DE DUVIDAS, FAVOR CONSULTAR A ARQUITETA;
- \*EM TODAS AS MEDIDAS DEVERÃO SER CONFERIDAS NO LOCAL.



OBSERVAÇÕES:		AUTOR DO PROJETO	
* EM CASO DE DUVIDAS, FAVOR CONSULTAR OS PROFISSIONAIS RESPONSÁVEIS PELO PROJETO. * EM CASO DE DUVIDAS, FAVOR CONSULTAR OS DESENHOS EM 3D.		DIONEY RICARDO OLIVEIRA	
PROPRIETÁRIO		AUTOR DO PROJETO	
PREFEITURA MUNICIPAL QUARTEL GERAL - MG		BRENA APARECIDA DOS SANTOS	
LOCAL DA OBRA		END. DO PROFISSIONAL	
PREFEITURA MUNICIPAL QUARTEL GERAL - MG		RUA JOSÉ LOURENÇO, 448 - BAIRRO CENTRO - QUARTEL GERAL - MG	
TÍTULO		OBSERVAÇÃO	
PLANTA BAIXA COZINHA		* TODAS AS MEDIDAS DEVEM SER CONFERIDAS NO LOCAL	
DATA		FOLHA	
05/03/2021		1/50	
ESCALA		02/07	

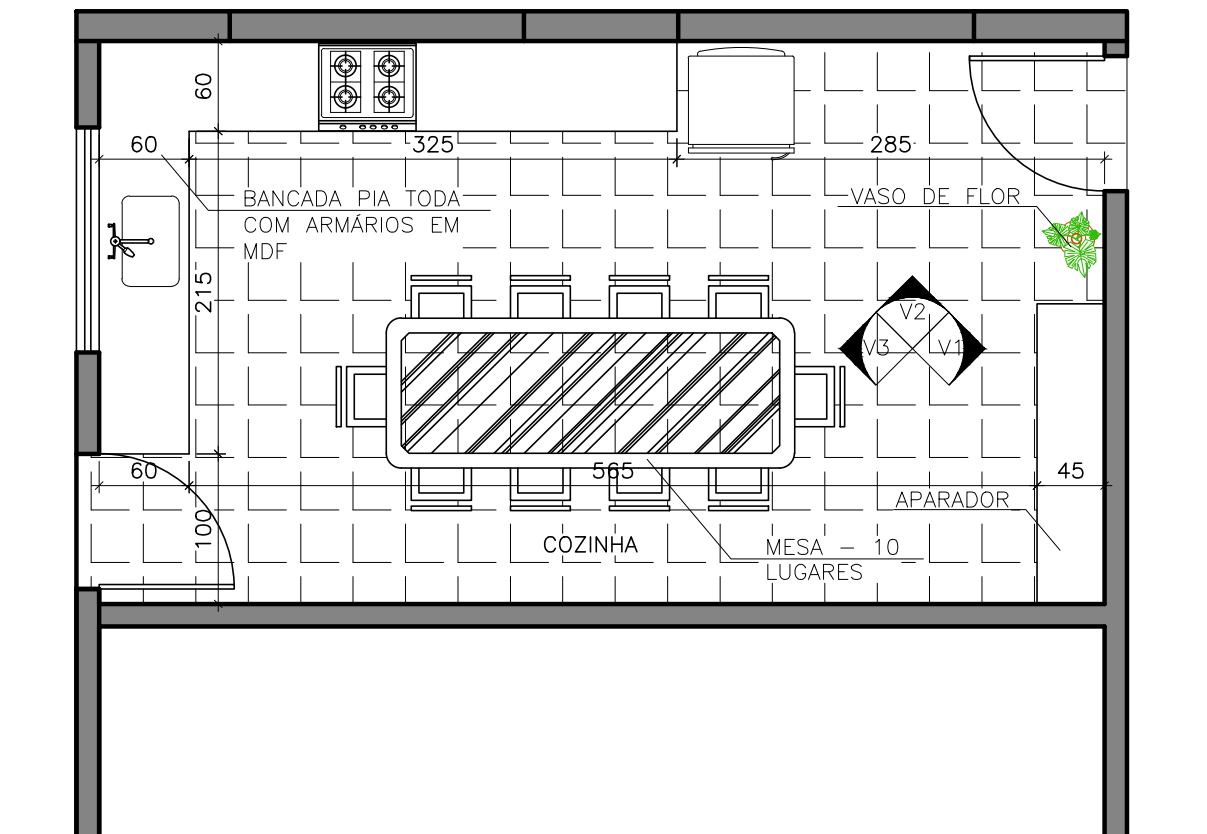


**OBSERVAÇÕES:**

- \*EM CASO DE DUVIDAS, FAVOR CONSULTAR A ARQUITETA;
- \*EM TODAS AS MEDIDAS DEVERÃO SER CONFERIDAS NO LOCAL.


OBSERVAÇÕES:		AUTOR DO PROJETO	
* EM CASO DE DUVIDAS, FAVOR CONSULTAR OS PROFISSIONAIS RESPONSÁVEIS PELO PROJETO. * EM CASO DE DUVIDAS, FAVOR CONSULTAR OS DESENHOS EM 3D.		DIONEY RICARDO OLIVEIRA	
PROPRIETÁRIO		AUTOR DO PROJETO	
PREFEITURA MUNICIPAL QUARTEL GERAL - MG		BRENA APARECIDA DOS SANTOS	
LOCAL DA OBRA	PREFEITURA MUNICIPAL QUARTEL GERAL - MG	END. DO PROFISSIONAL	EDIFÍCIO ABAETÉ CENTER, SL. 508 - BAIRRO CENTRO - CEP 35200 000 - ABAETÉ - MG
TÍTULO	PLANTA BAIXA COZINHA - INDICAÇÃO VISTAS	OBSERVAÇÃO	* TODAS AS MEDIDAS DEVEM SER CONFERIDAS NO LOCAL
DATA	05/03/2021	ESCALA	1/50
		FOLHA	03/07

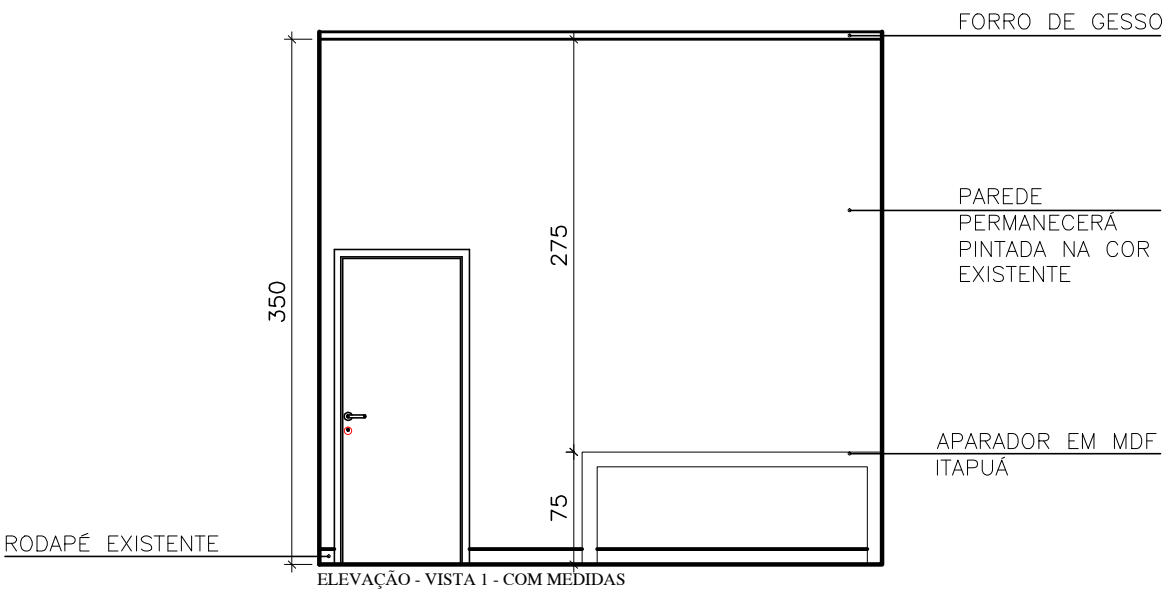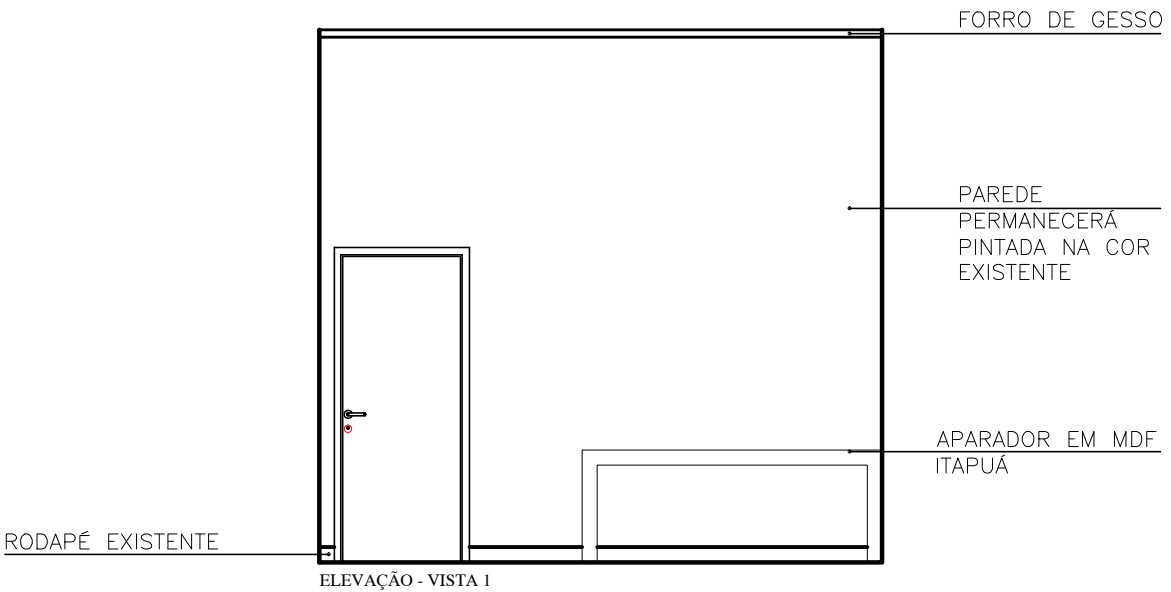

OBSERVAÇÕES:		AUTOR DO PROJETO	
<p>* EM CASO DE DÍVIDAS, FAVOR CONSULTAR OS PROFISSIONAIS RESPONSÁVEIS PELO PROJETO;          * EM CASO DE DÍVIDAS, FAVOR CONSULTAR OS DESENHOS EM 3D.</p>		<p>_____ DIONEY RICARDO OLIVEIRA          END. DO PROFISSIONAL          RUA JOSÉ LOURENÇO, 448 - BAIRRO CENTRO - QUARTEL. GERAL - MG</p>	
PROPRIETÁRIO		AUTOR DO PROJETO	
<p>_____ PREFEITURA MUNICIPAL QUARTEL. GERAL - MG</p>		<p>_____ BRENA APARECIDA DOS SANTOS</p>	
LOCAL DA OBRA		END. DO PROFISSIONAL	
<p>_____ PREFEITURA MUNICIPAL QUARTEL. GERAL - MG</p>		<p>EDIFÍCIO ABAETÉ CENTER, SL. 508 - BAIRRO CENTRO - CEP 35200 000 - ABAETÉ - MG</p>	
TÍTULO		OBSERVAÇÃO	
<p>_____ ELEVÇÃO VISTA 1</p>		<p>* TODAS AS MEDIDAS DEVEM SER CONFERIDAS NO LOCAL</p>	
DATA	ESCALA	FOLHA	
05/03/2021		1/50	04/07

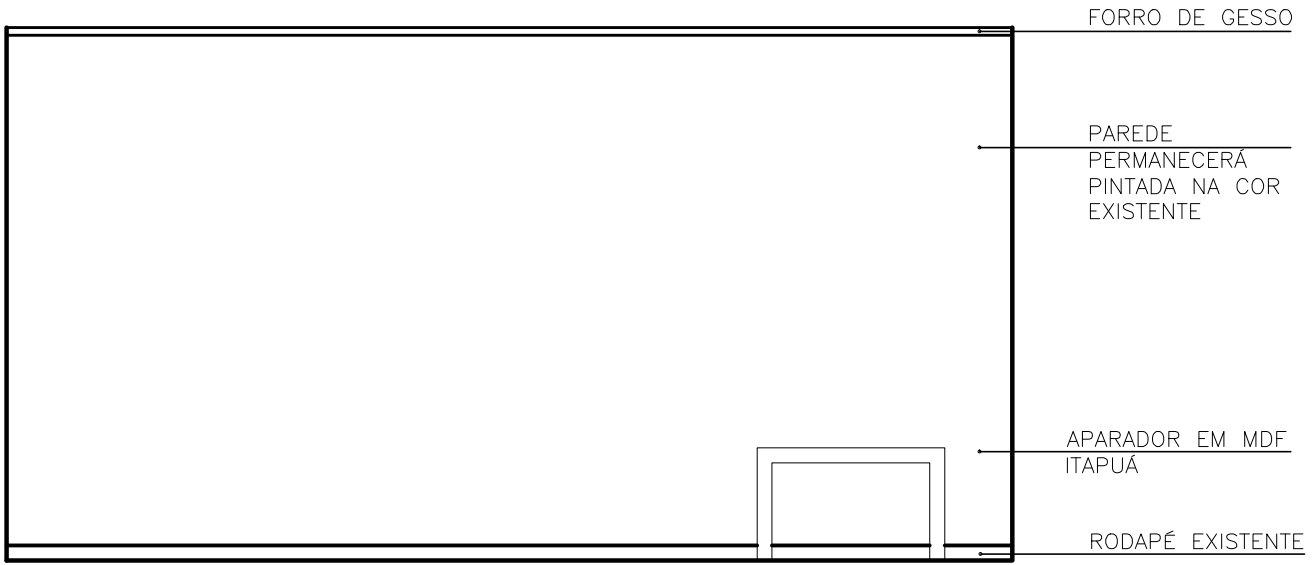


ELEVAÇÃO - VISTA 2

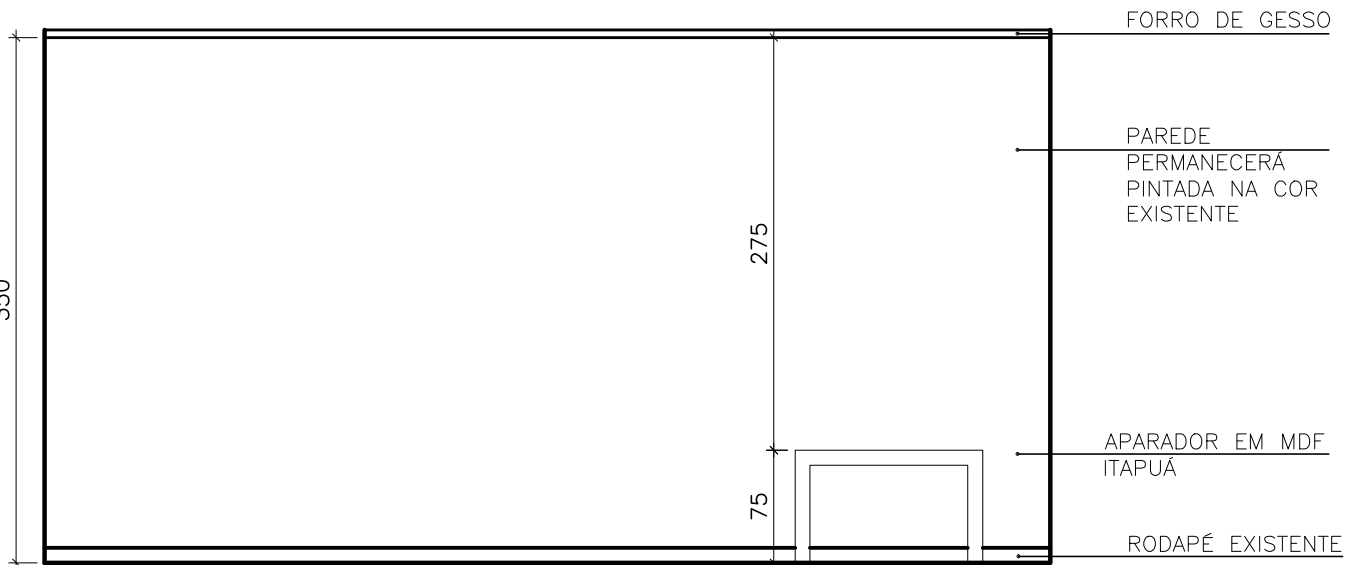

ELEVAÇÃO - VISTA 2 - COM MEDIDAS

PROPRIETÁRIO	PREFEITURA MUNICIPAL QUARTEL GERAL - MG		AUTOR DO PROJETO	BRENDA APARECIDA DOS SANTOS	
LOCAL DA OBRA	PREFEITURA MUNICIPAL QUARTEL GERAL - MG		END. DO PROFISSIONAL	EDIFÍCIO ABAETÉ CENTER, SL. 508 - BAIRRO CENTRO - CEP 35200 000 - ABAETÉ - MG	
TÍTULO	ELEVAÇÃO VISTA 2		OBSERVAÇÃO	* TODAS AS MEDIDAS DEVEM SER CONFERIDAS NO LOCAL	
DATA	05/03/2021	ESCALA	1/50	FOLHA	05/07



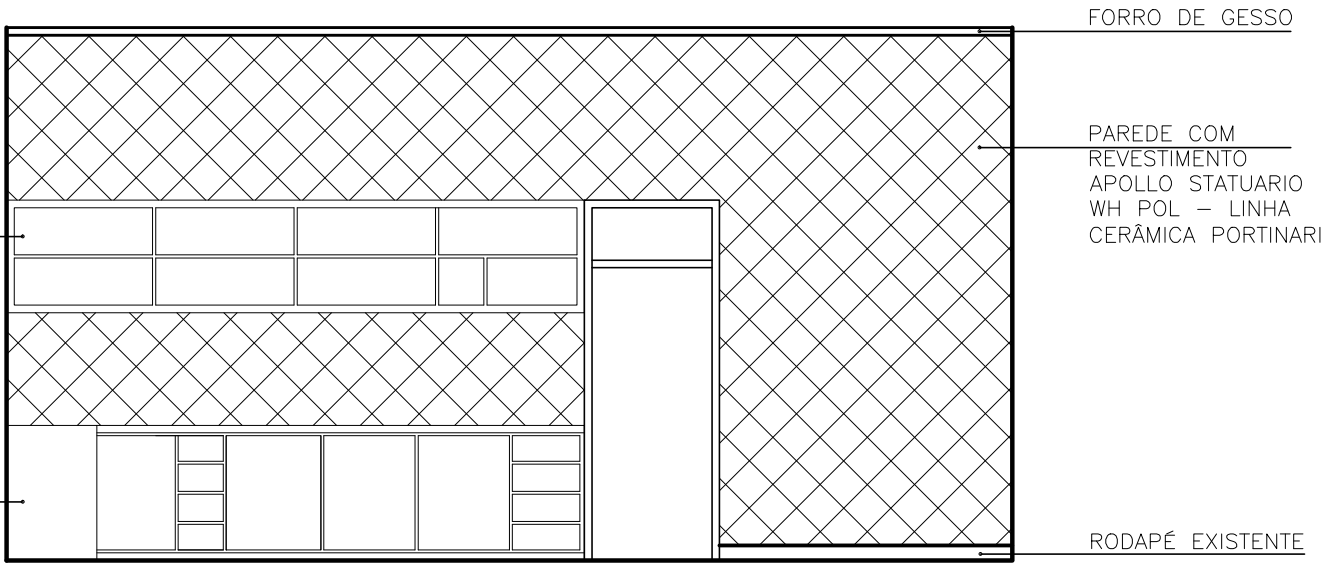

ELEVAÇÃO - VISTA 2


ARMARIO EM MDF  
ITAPUÁ

ARMARIO EM MDF  
ITAPUÁ

FORRO DE GESSO

PAREDE COM  
REVESTIMENTO  
APOLLO STATUARIO  
WH POL - LINHA  
CERÂMICA PORTINARI

RODAPÉ EXISTENTE

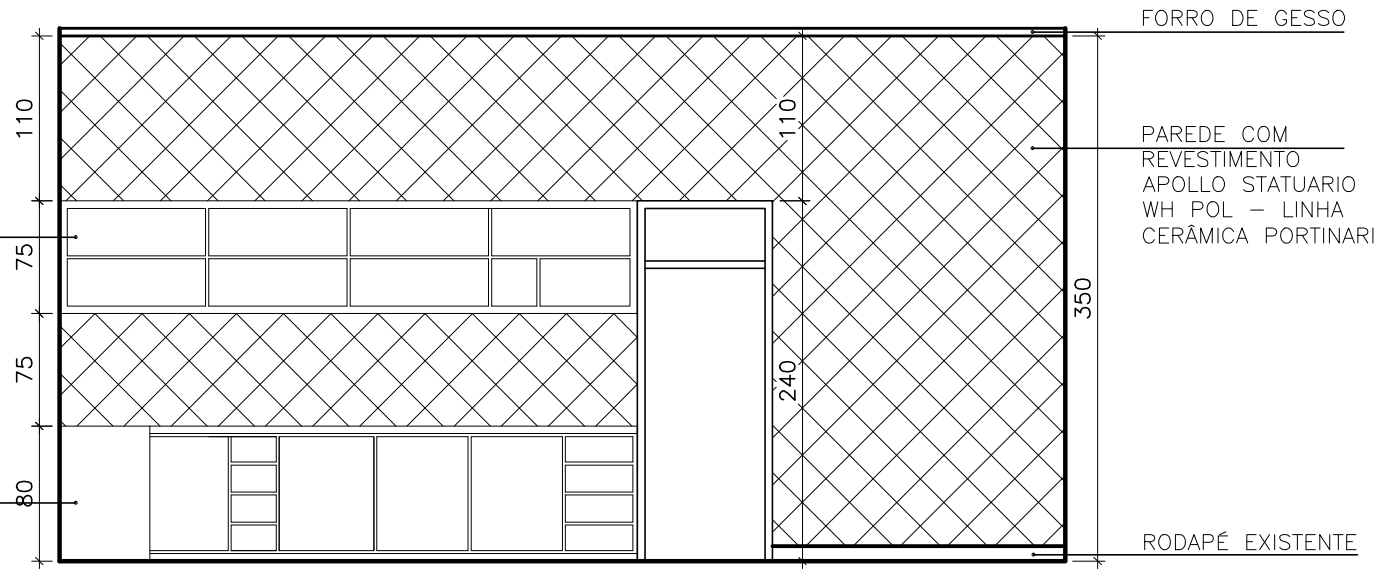

ELEVAÇÃO - VISTA 2 - COM MEDIDAS

ARMARIO EM MDF  
ITAPUÁ

ARMARIO EM MDF  
ITAPUÁ

FORRO DE GESSO

PAREDE COM  
REVESTIMENTO  
APOLLO STATUARIO  
WH POL - LINHA  
CERÂMICA PORTINARI

RODAPÉ EXISTENTE

110

75

75


80

110


240

350

PROPRIETÁRIO		AUTOR DO PROJETO	
PREFEITURA MUNICIPAL QUARTEL GERAL - MG		BRENA APARECIDA DOS SANTOS	
LOCAL DA OBRA		END. DO PROFISSIONAL	
PREFEITURA MUNICIPAL QUARTEL GERAL - MG		EDIFÍCIO ABAETÉ CENTER - SL. 508 - BAIRRO CENTRO - CEP 35200 000 - ABAETÉ - MG	
TÍTULO		OBSERVAÇÃO	
ELEVÇÃO VISTA 2		* TODAS AS MEDIDAS DEVEM SER CONFERIDAS NO LOCAL	
DATA	ESCALA	FOLHA	
05/03/2021	1/50	06/07	

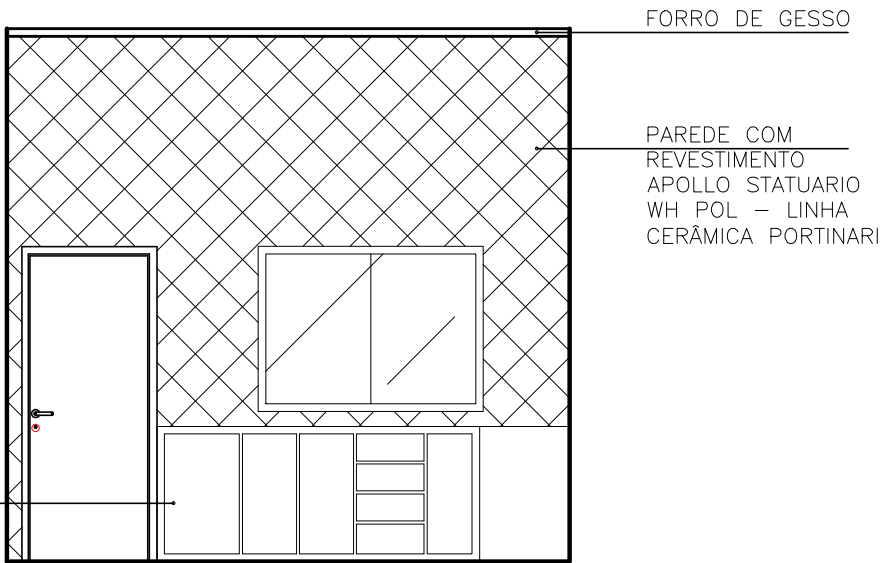

ELEVAÇÃO - VISTA 3

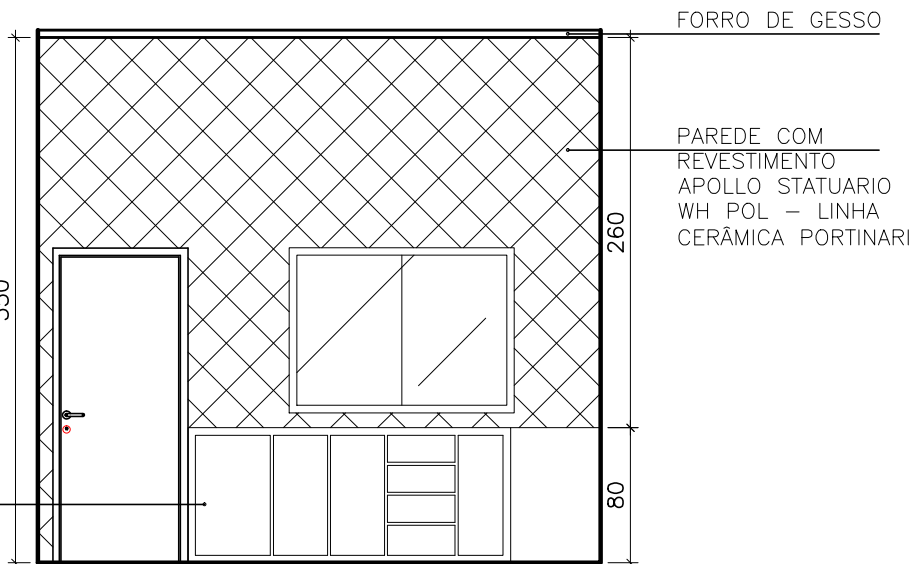

ELEVAÇÃO - VISTA 3 - COM MEDIDAS

PROPRIETÁRIO	PREFEITURA MUNICIPAL QUARTEL GERAL - MG		AUTOR DO PROJETO	BRENA APARECIDA DOS SANTOS	
LOCAL DA OBRA	PREFEITURA MUNICIPAL QUARTEL GERAL - MG		END. DO PROFISSIONAL	EDIFÍCIO ABAETÉ CENTER, SL. 508 - BAIRRO CENTRO - CEP 35200 000 - ABAETÉ - MG	
TÍTULO	ELEVACÃO VISTA 3		OBSERVAÇÃO	* TODAS AS MEDIDAS DEVEM SER CONFERIDAS NO LOCAL	
DATA	05/03/2021	ESCALA	1/50	FOLHA	07/07

PERSPECTIVAS  
SALA - COZINHA

---

TOPOCONSTRU  
DONEY RICARDO OLIVEIRA

(037) 9 8805-2310

contatotopoconstru@gmail.com

RUA JOSÉ LOURENÇO, 446, BAIRRO CENTRO

QUARTEL GERAL - MG

---

AB ARQUITETURA ENGENHARIA

(037) 9 8841-7937

(037) 9 9838-9678

brenasantosarquiteta@gmail.com

EDIFICIO ABAETÉ CENTER, SL 508, BAIRRO CENTRO

ABAETÉ - MG - 35620-000



**TOPOCONSTRU**  
**DONEY RICARDO OLIVEIRA**

**(037) 9 8805-2310**

[contatotopoconstru@gmail.com](mailto:contatotopoconstru@gmail.com)

**RUA JOSÉ LOURENÇO, 446, BAIRRO CENTRO**

**QUARTEL GERAL - MG**

**AB\_ ARQUITETURA\_ ENGENHARIA**

**(037) 9 8841-7937**

**(037) 9 9838-9678**

[brenasantosarquiteta@gmail.com](mailto:brenasantosarquiteta@gmail.com)

**EDIFICIO ABAETÉ CENTER, SL 508, BAIRRO CENTRO**

**ABAETÉ - MG - 35620-000**



**TOPOCONSTRU**  
**DONEY RICARDO OLIVEIRA**

**(037) 9 8805-2310**

contatotopoconstru@gmail.com

RUA JOSÉ LOURENÇO, 446, BAIRRO CENTRO

QUARTEL GERAL - MG

**AB\_ ARQUITETURA\_ ENGENHARIA**

**(037) 9 8841-7937**

**(037) 9 9838-9678**

brenasantosarquiteta@gmail.com

EDIFICIO ABAETÉ CENTER, SL 508, BAIRRO CENTRO

ABAETÉ - MG - 35620-000

MARCENARIA  
DETALHAMENTO MÓVEIS EM MDF  
SALA - COZINHA

TOPOCONSTRU  
DONEY RICARDO OLIVEIRA

(037) 9 8805-2310

contatotopoconstru@gmail.com

RUA JOSÉ LOURENÇO, 446, BAIRRO CENTRO

QUARTEL GERAL - MG

AB ARQUITETURA ENGENHARIA


(037) 9 8841-7937

(037) 9 9838-9678


brenasantosarquiteta@gmail.com

EDIFICIO ABAETÉ CENTER, SL 508, BAIRRO CENTRO


ABAETÉ - MG - 35620-000

 

VISTA SUPERIOR

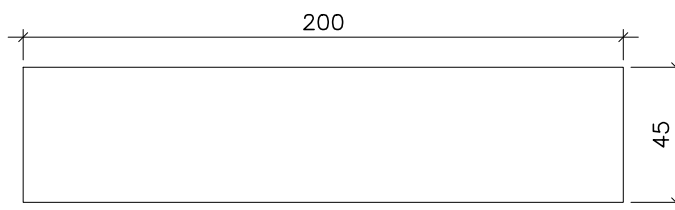


VISTA SUPERIOR - COM MEDIDAS

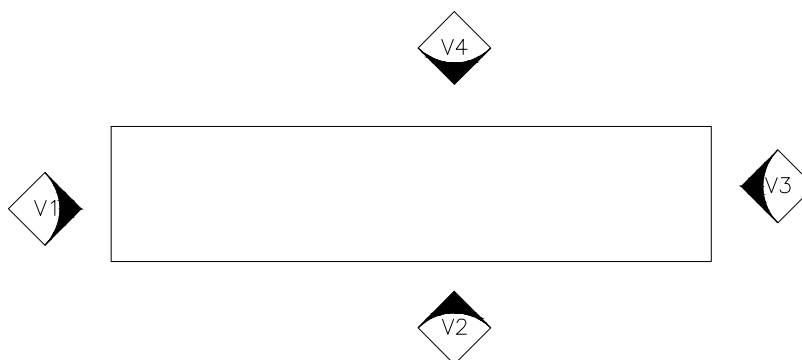


VISTA SUPERIOR - INDICAÇÃO DE VISTAS

OBSERVAÇÕES:  * EM CASO DE DUVIDAS, FAVOR CONSULTAR OS PROFISSIONAIS RESPONSÁVIES PELO PROJETO; * EM CASO DE DUVIDAS, FAVOR CONSULTAR OS DESENHOS EM 3D.	AUTOR DO PROJETO _____
	DIONEY RICARDO OLIVEIRA
PROPRIETÁRIO _____	END. DO PROFISSIONAL RUA JOSÉ LOURENÇO, 448 - BAIRRO CENTRO - QUARTEL GERAL - MG
PREFEITURA MUNICIPAL QUARTEL GERAL - MG	AUTOR DO PROJETO _____
LOCAL DA OBRA PREFEITURA MUNICIPAL QUARTEL GERAL - MG	BRENA APARECIDA DOS SANTOS
TÍTULO DETALHAMENTO APARADOR - COZINHA	END. DO PROFISSIONAL EDIFICIO ABAETÉ CENTER, SL 508 - BAIRRO CENTRO - CEP 35200 000 - ABAETÉ - MG
DATA	OBSERVAÇÃO
05/03/2021	* TODAS AS MEDIDAS DEVEM SER CONFERIDAS NO LOCAL
ESCALA	FOLHA
	1/25
	01/10

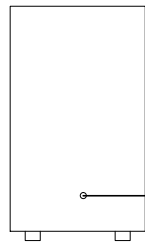


APARADOR EM MDF ITAPUÁ

ELEVÇÃO - VISTA 1

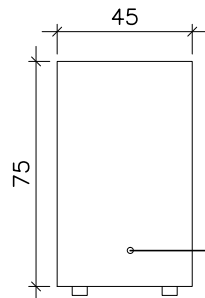

APARADOR EM MDF ITAPUÁ

ELEVÇÃO VISTA 1 - COM MEDIDAS

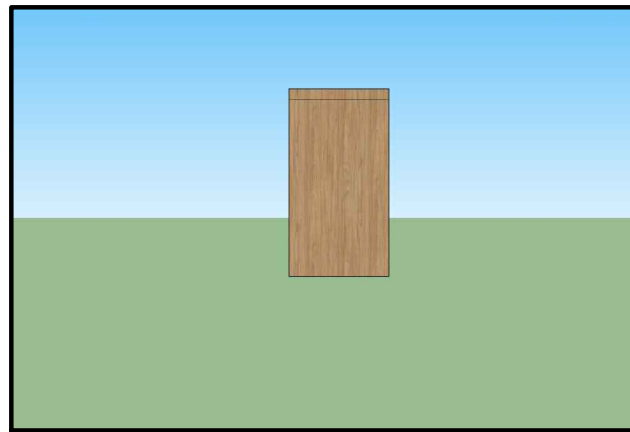

ELEVÇÃO PERSPECTIVA 3D - VISTA 1


<b>OBSERVAÇÕES:</b>  * EM CASO DE DUVIDAS, FAVOR CONSULTAR OS PROFISSIONAIS RESPONSÁVIES PELO PROJETO; * EM CASO DE DUVIDAS, FAVOR CONSULTAR OS DESENHOS EM 3D.	<b>AUTOR DO PROJETO</b> _____ DIONEY RICARDO OLIVEIRA
	<b>END. DO PROFISSIONAL</b> RUA JOSÉ LOURENÇO, 448 - BAIRRO CENTRO - QUARTEL GERAL - MG
<b>PROPRIETÁRIO</b> _____ PREFEITURA MUNICIPAL QUARTEL GERAL - MG	<b>AUTOR DO PROJETO</b> _____ BRENA APARECIDA DOS SANTOS
<b>LOCAL DA OBRA</b> _____ PREFEITURA MUNICIPAL QUARTEL GERAL - MG	<b>END. DO PROFISSIONAL</b> EDIFICIO ABAETÉ CENTER, SL 508 - BAIRRO CENTRO - CEP 35200 000 - ABAETÉ - MG
<b>TÍTULO</b> _____ DETALHAMENTO APARADOR - COZINHA	<b>OBSERVAÇÃO</b> * TODAS AS MEDIDAS DEVEM SER CONFERIDAS NO LOCAL
<b>DATA</b> 05/03/2021	<b>ESCALA</b>  
	<b>FOLHA</b> 1/25
	02/10






ELEVAÇÃO - VISTA 2

APARADOR EM MDF ITAPUÁ

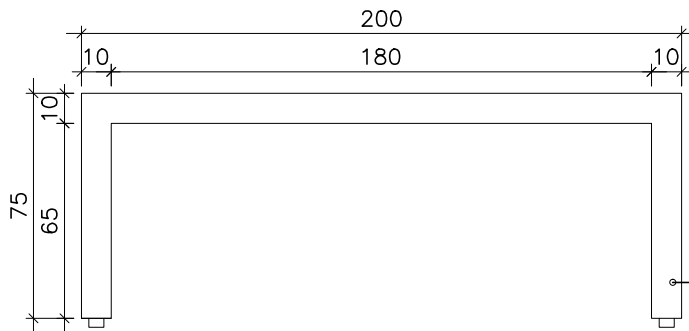


ELEVAÇÃO - VISTA 2 - COM MEDIDAS

APARADOR EM MDF ITAPUÁ

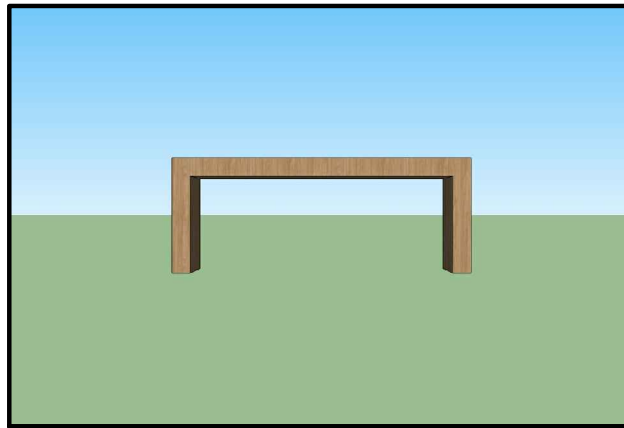


ELEVAÇÃO PERSPECTIVA 3D - VISTA 2


<b>OBSERVAÇÕES:</b>  * EM CASO DE DUVIDAS, FAVOR CONSULTAR OS PROFISSIONAIS RESPONSÁVIES PELO PROJETO; * EM CASO DE DUVIDAS, FAVOR CONSULTAR OS DESENHOS EM 3D.	<b>AUTOR DO PROJETO</b> _____ DIONEY RICARDO OLIVEIRA
	<b>END. DO PROFISSIONAL</b> RUA JOSÉ LOURENÇO, 448 - BAIRRO CENTRO - QUARTEL GERAL - MG
<b>PROPRIETÁRIO</b> _____ PREFEITURA MUNICIPAL QUARTEL GERAL - MG	<b>AUTOR DO PROJETO</b> _____ BRENA APARECIDA DOS SANTOS
<b>LOCAL DA OBRA</b> _____ PREFEITURA MUNICIPAL QUARTEL GERAL - MG	<b>END. DO PROFISSIONAL</b> EDIFICIO ABAETÉ CENTER, SL 508 - BAIRRO CENTRO - CEP 35200 000 - ABAETÉ - MG
<b>TÍTULO</b> _____ DETALHAMENTO APARADOR - JURÍDICO 2	<b>OBSERVAÇÃO</b> * TODAS AS MEDIDAS DEVEM SER CONFERIDAS NO LOCAL
<b>DATA</b> 05/03/2021	<b>ESCALA</b> _____
	<b>FOLHA</b> 1/25
	03/10

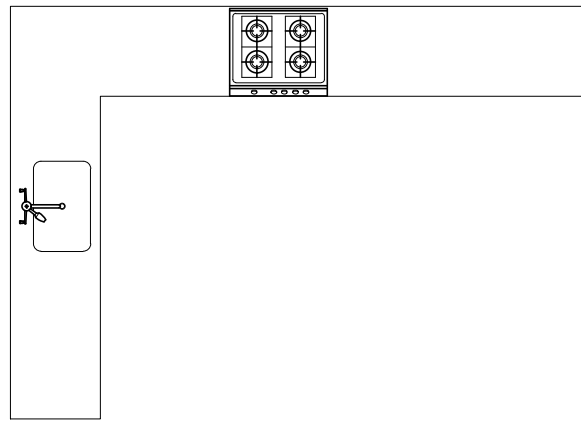

VISTA SUPERIOR

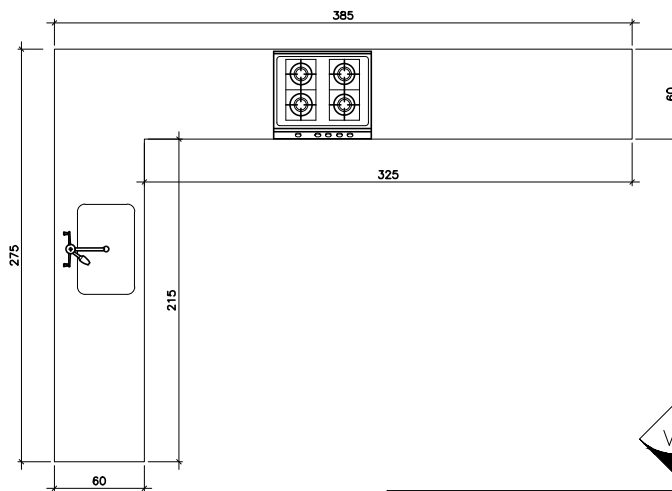

VISTA SUPERIOR - MEDIDAS

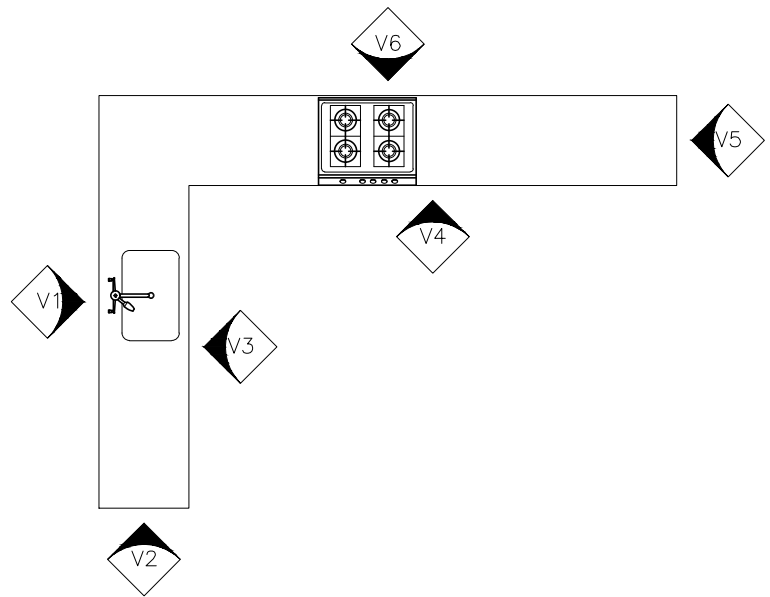

<p>OBSERVAÇÕES:</p> <p>* EM CASO DE DUVIDAS, FAVOR CONSULTAR OS PROFISSIONAIS RESPONSÁVIES PELO PROJETO;</p> <p>* EM CASO DE DUVIDAS, FAVOR CONSULTAR OS DESENHOS EM 3D.</p>	<p>AUTOR DO PROJETO _____</p> <p>DIONEY RICARDO OLIVEIRA</p> <p>END. DO PROFISSIONAL</p> <p>RUA JOSÉ LOURENÇO, 448 - BAIRRO CENTRO - QUARTEL GERAL - MG</p>	
<p>PROPRIETÁRIO _____</p> <p>PREFEITURA MUNICIPAL QUARTEL GERAL - MG</p>	<p>AUTOR DO PROJETO _____</p> <p>BRENA APARECIDA DOS SANTOS</p>	
<p>LOCAL DA OBRA</p> <p>PREFEITURA MUNICIPAL QUARTEL GERAL - MG</p>	<p>END. DO PROFISSIONAL</p> <p>EDIFICIO ABAETÉ CENTER, SL. 508 - BAIRRO CENTRO - CEP 35200 000 - ABAETÉ - MG</p>	
<p>TÍTULO</p> <p>DETALHAMENTO ARMÁRIO - COZINHA</p>	<p>OBSERVAÇÃO</p> <p>* TODAS AS MEDIDAS DEVEM SER CONFERIDAS NO LOCAL</p>	
<p>DATA</p> <p>05/03/2021</p>	<p>ESCALA</p> <p>1/50</p>	<p>FOLHA</p> <p>04/10</p>

ARMÁRIO EM MDF  
ITAPUÁ, COM  
PUXADOR CAVA.  
INTERNAMENTE EM  
MDF ITAPUÁ



ELEVAÇÃO VISTA 1

PEDRA EM GRANITO  
PRETO ABSOLUTO.

PEDRA EM GRANITO  
PRETO ABSOLUTO.


ARMÁRIO EM MDF  
ITAPUÁ, COM  
PUXADOR CAVA.  
INTERNAMENTE EM  
MDF ITAPUÁ



ELEVAÇÃO VISTA 1 - COM MEDIDAS




PEDRA EM GRANITO  
PRETO ABSOLUTO.

PEDRA EM GRANITO  
PRETO ABSOLUTO.

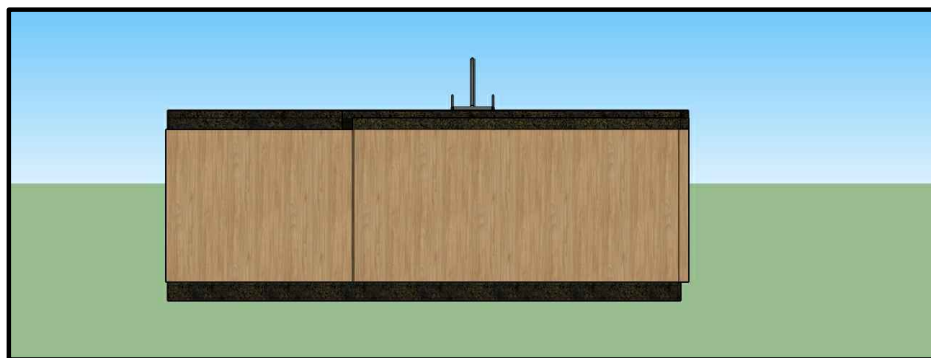

ELEVAÇÃO PERSPECTIVA 3D - VISTA 1


<b>OBSERVAÇÕES:</b>  * EM CASO DE DUVIDAS, FAVOR CONSULTAR OS PROFISSIONAIS RESPONSÁVIES PELO PROJETO; * EM CASO DE DUVIDAS, FAVOR CONSULTAR OS DESENHOS EM 3D.		<b>AUTOR DO PROJETO</b> _____ DIONEY RICARDO OLIVEIRA <b>END. DO PROFISSIONAL</b> RUA JOSÉ LOURENÇO, 448 - BAIRRO CENTRO - QUARTEL GERAL - MG	
<b>PROPRIETÁRIO</b> _____ PREFEITURA MUNICIPAL QUARTEL GERAL - MG		<b>AUTOR DO PROJETO</b> _____ BRENA APARECIDA DOS SANTOS	
<b>LOCAL DA OBRA</b> _____ PREFEITURA MUNICIPAL QUARTEL GERAL - MG		<b>END. DO PROFISSIONAL</b> EDIFICIO ABAETÉ CENTER, SL. 508 - BAIRRO CENTRO - CEP 35200 000 - ABAETÉ - MG	
<b>TÍTULO</b> _____ DETALHAMENTO ARMÁRIO - COZINHA		<b>OBSERVAÇÃO</b> * TODAS AS MEDIDAS DEVEM SER CONFERIDAS NO LOCAL	
<b>DATA</b> _____ 05/03/2021	<b>ESCALA</b> _____ 1/50	<b>FOLHA</b> _____ 05/10	

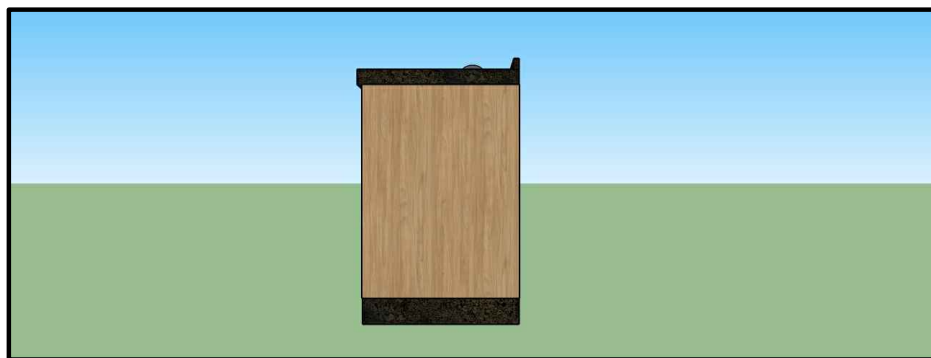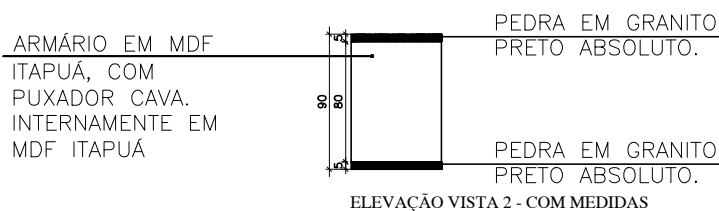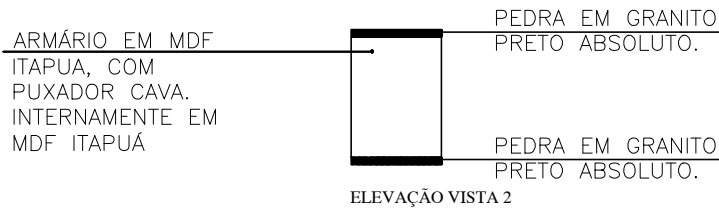

ELEVAÇÃO PERSPECTIVA 3D - VISTA 2

OBSERVAÇÕES:  * EM CASO DE DUVIDAS, FAVOR CONSULTAR OS PROFISSIONAIS RESPONSÁVIES PELO PROJETO; * EM CASO DE DUVIDAS, FAVOR CONSULTAR OS DESENHOS EM 3D.		AUTOR DO PROJETO _____ DIONEY RICARDO OLIVEIRA END. DO PROFISSIONAL RUA JOSÉ LOURENÇO, 448 - BAIRRO CENTRO - QUARTEL GERAL - MG	
PROPRIETÁRIO _____ PREFEITURA MUNICIPAL QUARTEL GERAL - MG		AUTOR DO PROJETO _____ BRENA APARECIDA DOS SANTOS	
LOCAL DA OBRA _____ PREFEITURA MUNICIPAL QUARTEL GERAL - MG		END. DO PROFISSIONAL EDIFICIO ABAETÉ CENTER, SL. 508 - BAIRRO CENTRO - CEP 35200 000 - ABAETÉ - MG	
TÍTULO _____ DETALHAMENTO ARMÁRIO - COZINHA		OBSERVAÇÃO * TODAS AS MEDIDAS DEVEM SER CONFERIDAS NO LOCAL	
DATA 05/03/2021	ESCALA	FOLHA 1/50	06/10

ARMÁRIO EM MDF  
ITAPUÁ, COM  
PUXADOR CAVA.  
INTERNAMENTE EM  
MDF ITAPUÁ

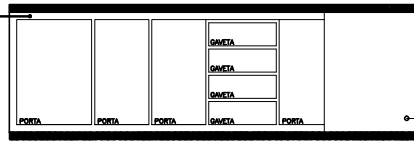


ELEVAÇÃO VISTA 3

PEDRA EM GRANITO  
PRETO ABSOLUTO.

ARMÁRIO COM  
ALIZAR E LATERAIS  
EM MDF ITAPUÁ,  
COM PRATELEIRA  
INTERNA


ARMÁRIO EM MDF  
ITAPUÁ, COM  
PUXADOR CAVA.  
INTERNAMENTE EM  
MDF ITAPUÁ

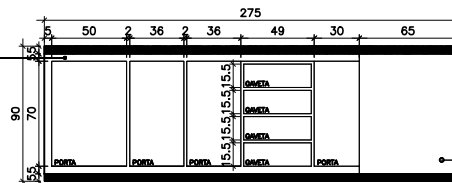

ELEVAÇÃO VISTA 3 - COM MEDIDAS

PEDRA EM GRANITO  
PRETO ABSOLUTO.


ARMÁRIO COM  
ALIZAR E LATERAIS  
EM MDF ITAPUÁ,  
COM PRATELEIRA  
INTERNA

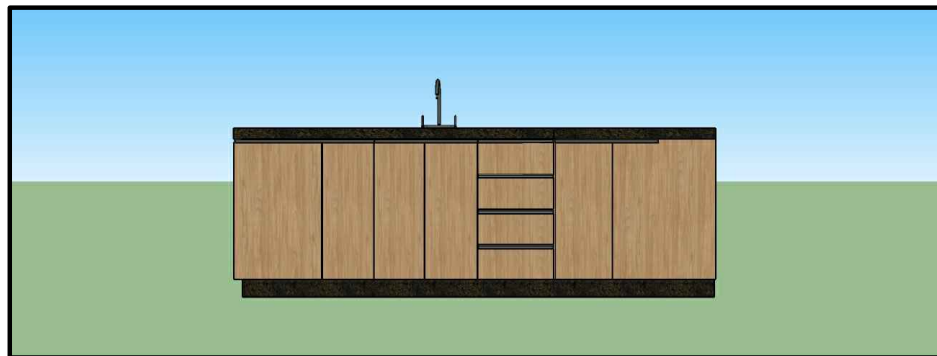

ELEVAÇÃO PERSPECTIVA 3D - VISTA 3


<p>OBSERVAÇÕES:</p> <p>* EM CASO DE DUVIDAS, FAVOR CONSULTAR OS PROFISSIONAIS RESPONSÁVIES PELO PROJETO;</p> <p>* EM CASO DE DUVIDAS, FAVOR CONSULTAR OS DESENHOS EM 3D.</p>	<p>AUTOR DO PROJETO</p> <p>_____</p> <p>DIONEY RICARDO OLIVEIRA</p> <p>END. DO PROFISSIONAL</p> <p>RUA JOSÉ LOURENÇO, 448 - BAIRRO CENTRO - QUARTEL GERAL - MG</p>	
<p>PROPRIETÁRIO</p> <p>_____</p> <p>PREFEITURA MUNICIPAL QUARTEL GERAL - MG</p>	<p>AUTOR DO PROJETO</p> <p>_____</p> <p>BRENA APARECIDA DOS SANTOS</p>	
<p>LOCAL DA OBRA</p> <p>_____</p> <p>PREFEITURA MUNICIPAL QUARTEL GERAL - MG</p>	<p>END. DO PROFISSIONAL</p> <p>EDIFICIO ABAETÉ CENTER, SL. 508 - BAIRRO CENTRO - CEP 35200 000 - ABAETÉ - MG</p>	
<p>TÍTULO</p> <p>_____</p> <p>DETALHAMENTO ARMÁRIO - COZINHA</p>	<p>OBSERVAÇÃO</p> <p>* TODAS AS MEDIDAS DEVEM SER CONFERIDAS NO LOCAL</p>	
<p>DATA</p> <p>05/03/2021</p>	<p>ESCALA</p> <p>1/50</p>	<p>FOLHA</p> <p>07/10</p>

ARMÁRIO EM MDF  
ITAPUÁ, COM  
PUXADOR CAVA.  
INTERNAMENTE EM  
MDF ITAPUÁ

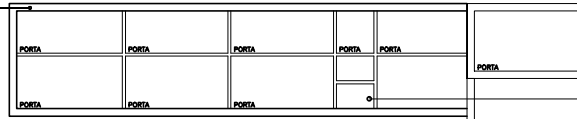

NICHO EM MDF  
ITAPUÁ


ARMÁRIO EM MDF  
ITAPUÁ, COM  
PUXADOR CAVA.  
INTERNAMENTE EM  
MDF ITAPUÁ

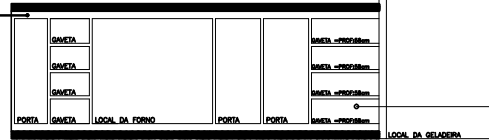

GAVETAS COM  
CORREDIÇAS  
TELESCÓPICAS


ELEVAÇÃO VISTA 4

ARMÁRIO EM MDF  
ITAPUÁ, COM  
PUXADOR CAVA.  
INTERNAMENTE EM  
MDF ITAPUÁ

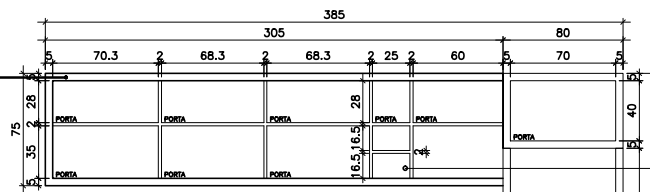

NICHO EM MDF  
ITAPUÁ  
PROF: 33cm

ARMÁRIO EM MDF  
ITAPUÁ, COM  
PUXADOR CAVA.  
INTERNAMENTE EM  
MDF ITAPUÁ

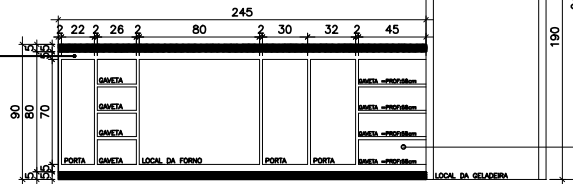

GAVETAS COM  
CORREDIÇAS  
TELESCÓPICAS

ELEVAÇÃO VISTA 4 - COM MEDIDAS



ELEVAÇÃO PERSPECTIVA 3D - VISTA 4

OBSERVAÇÕES:

- \* EM CASO DE DUVIDAS, FAVOR CONSULTAR OS PROFISSIONAIS RESPONSÁVIES PELO PROJETO;
- \* EM CASO DE DUVIDAS, FAVOR CONSULTAR OS DESENHOS EM 3D.

AUTOR DO PROJETO

DIONEY RICARDO OLIVEIRA

END. DO PROFISSIONAL

RUA JOSÉ LOURENÇO, 448 - BAIRRO CENTRO - QUARTEL GERAL - MG

PROPRIETÁRIO

PREFEITURA MUNICIPAL QUARTEL GERAL - MG

AUTOR DO PROJETO

BRENA APARECIDA DOS SANTOS

LOCAL DA OBRA

PREFEITURA MUNICIPAL QUARTEL GERAL - MG

END. DO PROFISSIONAL

EDIFÍCIO ABAETÉ CENTER, SL. 508 - BAIRRO CENTRO - CEP 35200 000 - ABAETÉ - MG

TÍTULO

DETALHAMENTO ARMÁRIO - COZINHA

OBSERVAÇÃO

\* TODAS AS MEDIDAS DEVEM SER CONFERIDAS NO LOCAL

DATA

05/03/2021

ESCALA

FOLHA

1/50


08/10

ARMÁRIO EM MDF  
ITAPUA, COM  
PUXADOR CAVA.  
INTERNAMENTE EM  
MDF ITAPUÁ




ELEVAÇÃO VISTA 5

ARMÁRIO EM MDF  
ITAPUA, COM  
PUXADOR CAVA.  
INTERNAMENTE EM  
MDF ITAPUÁ

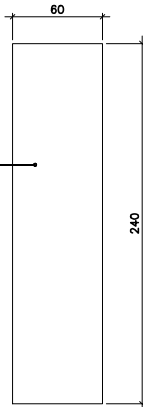


ELEVAÇÃO VISTA 5 - COM MEDIDAS

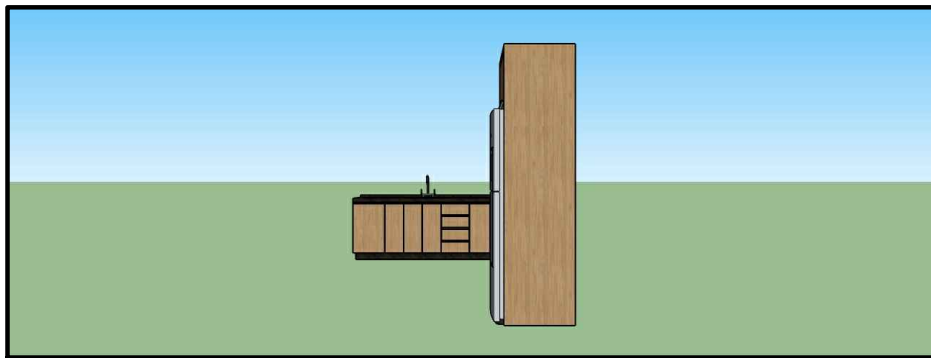

ELEVAÇÃO PERSPECTIVA 3D - VISTA 5


<p>OBSERVAÇÕES:</p> <p>* EM CASO DE DUVIDAS, FAVOR CONSULTAR OS PROFISSIONAIS RESPONSÁVIES PELO PROJETO;</p> <p>* EM CASO DE DUVIDAS, FAVOR CONSULTAR OS DESENHOS EM 3D.</p>	<p>AUTOR DO PROJETO</p> <p>_____</p> <p>DIONEY RICARDO OLIVEIRA</p> <p>END. DO PROFISSIONAL</p> <p>RUA JOSÉ LOURENÇO, 448 - BAIRRO CENTRO - QUARTEL GERAL - MG</p>	
<p>PROPRIETÁRIO</p> <p>_____</p> <p>PREFEITURA MUNICIPAL QUARTEL GERAL - MG</p>	<p>AUTOR DO PROJETO</p> <p>_____</p> <p>BRENA APARECIDA DOS SANTOS</p>	
<p>LOCAL DA OBRA</p> <p>_____</p> <p>PREFEITURA MUNICIPAL QUARTEL GERAL - MG</p>	<p>END. DO PROFISSIONAL</p> <p>EDIFICIO ABAETÉ CENTER, SL. 508 - BAIRRO CENTRO - CEP 35200 000 - ABAETÉ - MG</p>	
<p>TÍTULO</p> <p>_____</p> <p>DETALHAMENTO ARMÁRIO - COZINHA</p>	<p>OBSERVAÇÃO</p> <p>* TODAS AS MEDIDAS DEVEM SER CONFERIDAS NO LOCAL</p>	
<p>DATA</p> <p>05/03/2021</p>	<p>ESCALA</p> <p>1/50</p>	<p>FOLHA</p> <p>09/10</p>

ARMÁRIO EM MDF  
ITAPUÁ, COM  
PUXADOR CAVA.  
INTERNAMENTE EM  
MDF ITAPUÁ

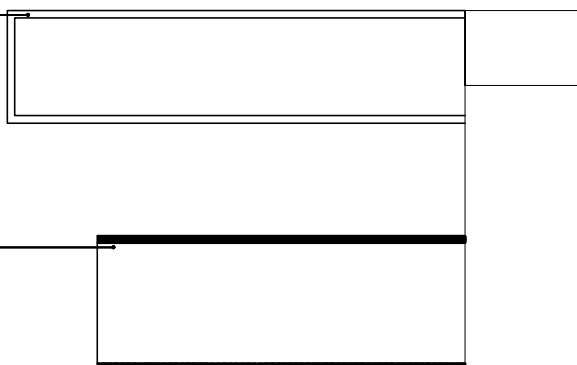


ELEVAÇÃO VISTA 6

ARMÁRIO EM MDF  
ITAPUÁ, COM  
PUXADOR CAVA.  
INTERNAMENTE EM  
MDF ITAPUÁ

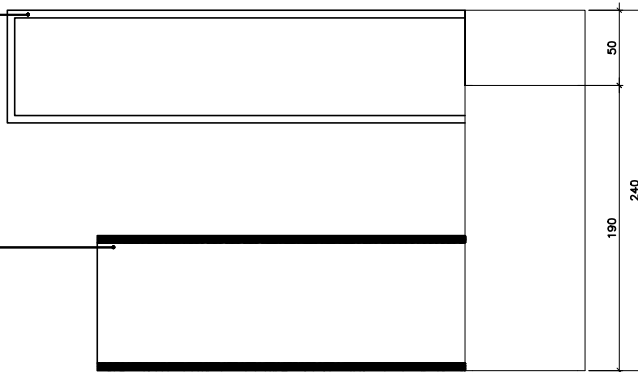

ELEVAÇÃO VISTA 6 - COM MEDIDAS

ARMÁRIO EM MDF  
ITAPUÁ, COM  
PUXADOR CAVA.  
INTERNAMENTE EM  
MDF ITAPUÁ

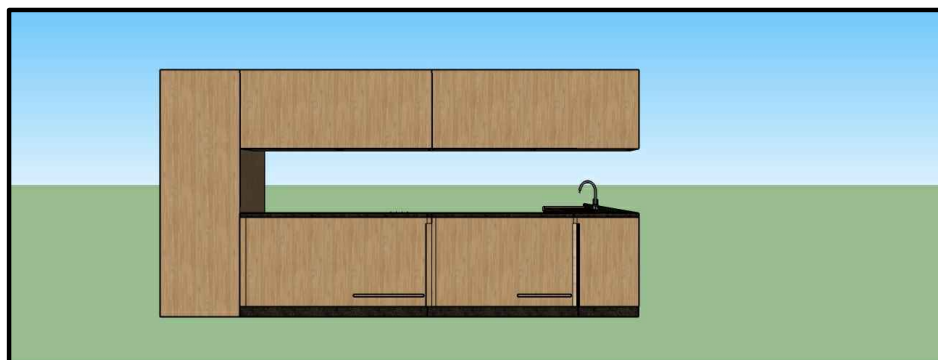


ELEVAÇÃO PERSPECTIVA 3D - VISTA 6

<p>OBSERVAÇÕES:</p> <ul style="list-style-type: none"> <li>* EM CASO DE DUVIDAS, FAVOR CONSULTAR OS PROFISSIONAIS RESPONSÁVIES PELO PROJETO;</li> <li>* EM CASO DE DUVIDAS, FAVOR CONSULTAR OS DESENHOS EM 3D.</li> </ul>	<p>AUTOR DO PROJETO _____</p> <p style="text-align: center;">DIONEY RICARDO OLIVEIRA</p> <p>END. DO PROFISSIONAL RUA JOSÉ LOURENÇO, 448 - BAIRRO CENTRO - QUARTEL GERAL - MG</p>	
<p>PROPRIETÁRIO _____</p> <p style="text-align: center;">PREFEITURA MUNICIPAL QUARTEL GERAL - MG</p>	<p>AUTOR DO PROJETO _____</p> <p style="text-align: center;">BRENA APARECIDA DOS SANTOS</p>	
<p>LOCAL DA OBRA _____</p> <p style="text-align: center;">PREFEITURA MUNICIPAL QUARTEL GERAL - MG</p>	<p>END. DO PROFISSIONAL EDIFICIO ABAETÉ CENTER, SL. 508 - BAIRRO CENTRO - CEP 35200 000 - ABAETÉ - MG</p>	
<p>TÍTULO _____</p> <p style="text-align: center;">DETALHAMENTO ARMÁRIO - COZINHA</p>	<p>OBSERVAÇÃO * TODAS AS MEDIDAS DEVEM SER CONFERIDAS NO LOCAL</p>	
<p>DATA 05/03/2021</p>	<p>ESCALA 1/50</p>	<p>FOLHA 10/10</p>






VISTA SUPERIOR

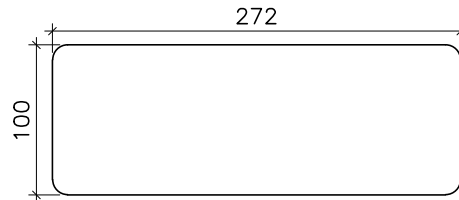


VISTA SUPERIOR - MEDIDAS

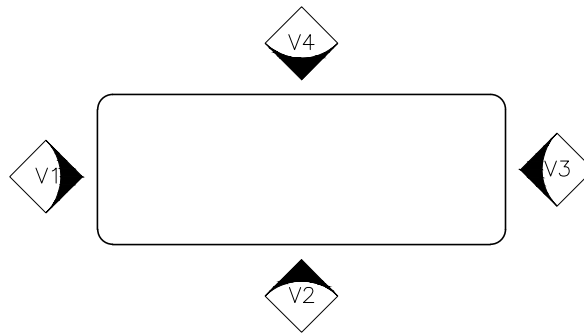


VISTA SUPERIOR - INDICAÇÃO DAS VISTAS


OBSERVAÇÕES:  * EM CASO DE DUVIDAS, FAVOR CONSULTAR OS PROFISSIONAIS RESPONSÁVIES PELO PROJETO; * EM CASO DE DUVIDAS, FAVOR CONSULTAR OS DESENHOS EM 3D.	AUTOR DO PROJETO _____	
	DIONEY RICARDO OLIVEIRA	
PROPRIETÁRIO _____	AUTOR DO PROJETO _____	
PREFEITURA MUNICIPAL QUARTEL GERAL - MG	BRENA APARECIDA DOS SANTOS	
LOCAL DA OBRA PREFEITURA MUNICIPAL QUARTEL GERAL - MG	END. DO PROFISSIONAL EDIFICIO ABAETÉ CENTER, SL. 508 - BAIRRO CENTRO - CEP 35200 000 - ABAETÉ - MG	
TÍTULO DETALHAMENTO MESA COZINHA	OBSERVAÇÃO * TODAS AS MEDIDAS DEVEM SER CONFERIDAS NO LOCAL	
DATA 05/03/2021	ESCALA 1/50	FOLHA 08/16

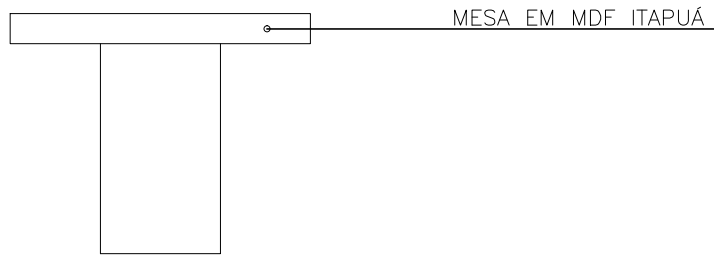

ELEVAÇÃO VISTA 1 E VISTA 3

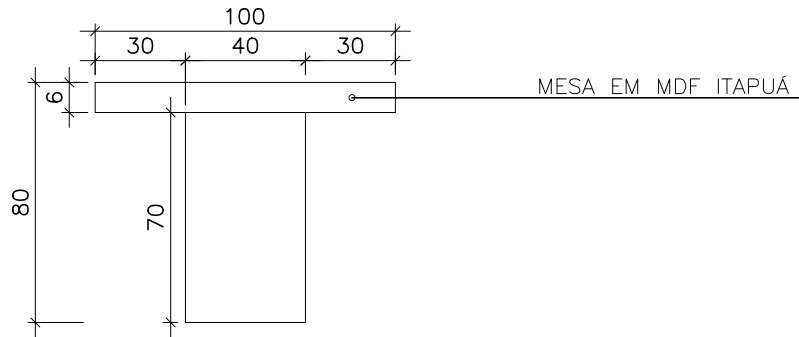


ELEVAÇÃO VISTA 1 E VISTA 3 - COM MEDIDAS

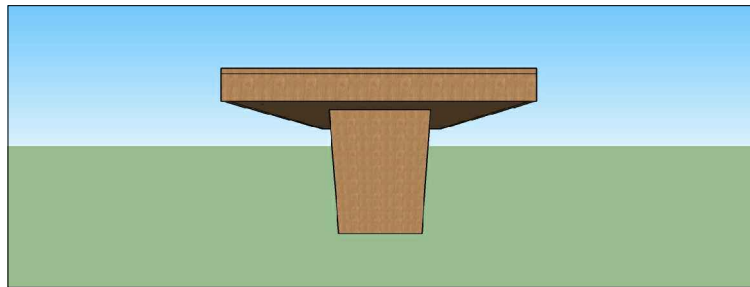


PERSPECTIVA 3D - VISTA 1 E VISTA 3


<b>OBSERVAÇÕES:</b>  * EM CASO DE DUVIDAS, FAVOR CONSULTAR OS PROFISSIONAIS RESPONSÁVIES PELO PROJETO; * EM CASO DE DUVIDAS, FAVOR CONSULTAR OS DESENHOS EM 3D.	<b>AUTOR DO PROJETO</b> _____ DIONEY RICARDO OLIVEIRA	
	<b>END. DO PROFISSIONAL</b> RUA JOSÉ LOURENÇO, 448 - BAIRRO CENTRO - QUARTEL GERAL - MG	
<b>PROPRIETÁRIO</b> _____ PREFEITURA MUNICIPAL QUARTEL GERAL - MG	<b>AUTOR DO PROJETO</b> _____ BRENA APARECIDA DOS SANTOS	
<b>LOCAL DA OBRA</b> _____ PREFEITURA MUNICIPAL QUARTEL GERAL - MG	<b>END. DO PROFISSIONAL</b> EDIFICIO ABAETÉ CENTER, SL 508 - BAIRRO CENTRO - CEP 35200 000 - ABAETÉ - MG	
<b>TÍTULO</b> _____ DETALHAMENTO - MESA COZINHA	<b>OBSERVAÇÃO</b> * TODAS AS MEDIDAS DEVEM SER CONFERIDAS NO LOCAL	
<b>DATA</b> 05/03/2021	<b>ESCALA</b> _____	<b>FOLHA</b> 1/25
		02/16

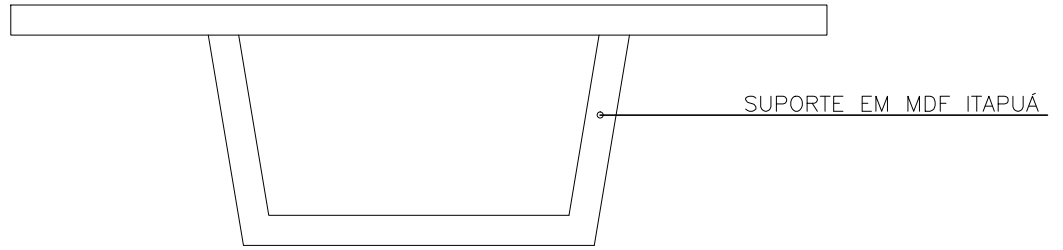

ELEVAÇÃO VISTA 2 E VISTA 4

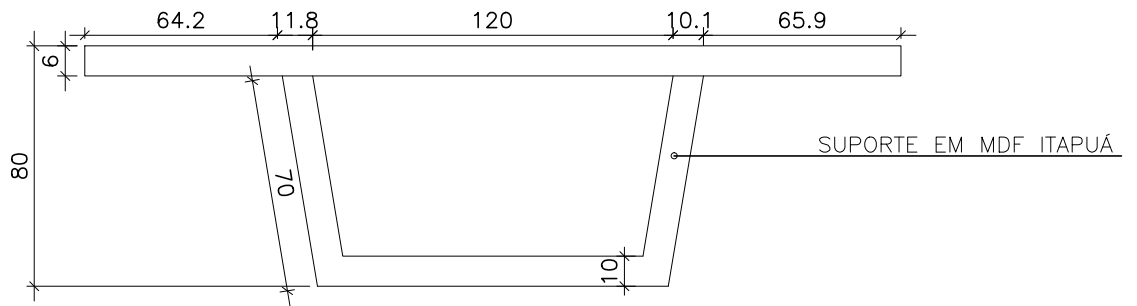

ELEVAÇÃO VISTA 2 E VISTA 4 - COM MEDIDAS

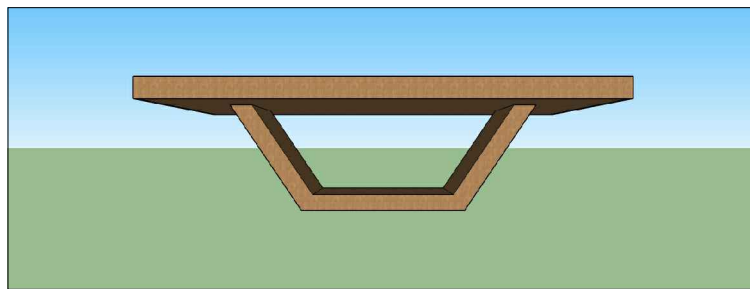

PERSPECTIVA 3D - VISTA 2 E VISTA 4

<b>OBSERVAÇÕES:</b>  * EM CASO DE DUVIDAS, FAVOR CONSULTAR OS PROFISSIONAIS RESPONSÁVIES PELO PROJETO; * EM CASO DE DUVIDAS, FAVOR CONSULTAR OS DESENHOS EM 3D.	<b>AUTOR DO PROJETO</b> _____ DIONEY RICARDO OLIVEIRA	
	<b>END. DO PROFISSIONAL</b> RUA JOSÉ LOURENÇO, 448 - BAIRRO CENTRO - QUARTEL GERAL - MG	
<b>PROPRIETÁRIO</b> _____ PREFEITURA MUNICIPAL QUARTEL GERAL - MG	<b>AUTOR DO PROJETO</b> _____ BRENA APARECIDA DOS SANTOS	
<b>LOCAL DA OBRA</b> _____ PREFEITURA MUNICIPAL QUARTEL GERAL - MG	<b>END. DO PROFISSIONAL</b> EDIFICIO ABAETÉ CENTER, SL 508 - BAIRRO CENTRO - CEP 35200 000 - ABAETÉ - MG	
<b>TÍTULO</b> _____ DETALHAMENTO - MESA COZINHA	<b>OBSERVAÇÃO</b> * TODAS AS MEDIDAS DEVEM SER CONFERIDAS NO LOCAL	
<b>DATA</b> 05/03/2021	<b>ESCALA</b> _____	<b>FOLHA</b> 1/25
		02/16

# ÁREA DE SERVIÇO

## TOPOCONSTRU DONEY RICARDO OLIVEIRA

(037) 9 8805-2310

contatotopoconstru@gmail.com

RUA JOSÉ LOURENÇO, 446, BAIRRO CENTRO

QUARTEL GERAL - MG

## AB ARQUITETURA ENGENHARIA


(037) 9 8841-7937

(037) 9 9838-9678


brenasantosarquiteta@gmail.com

EDIFICIO ABAETÉ CENTER, SL 508, BAIRRO CENTRO


ABAETÉ - MG - 35620-000

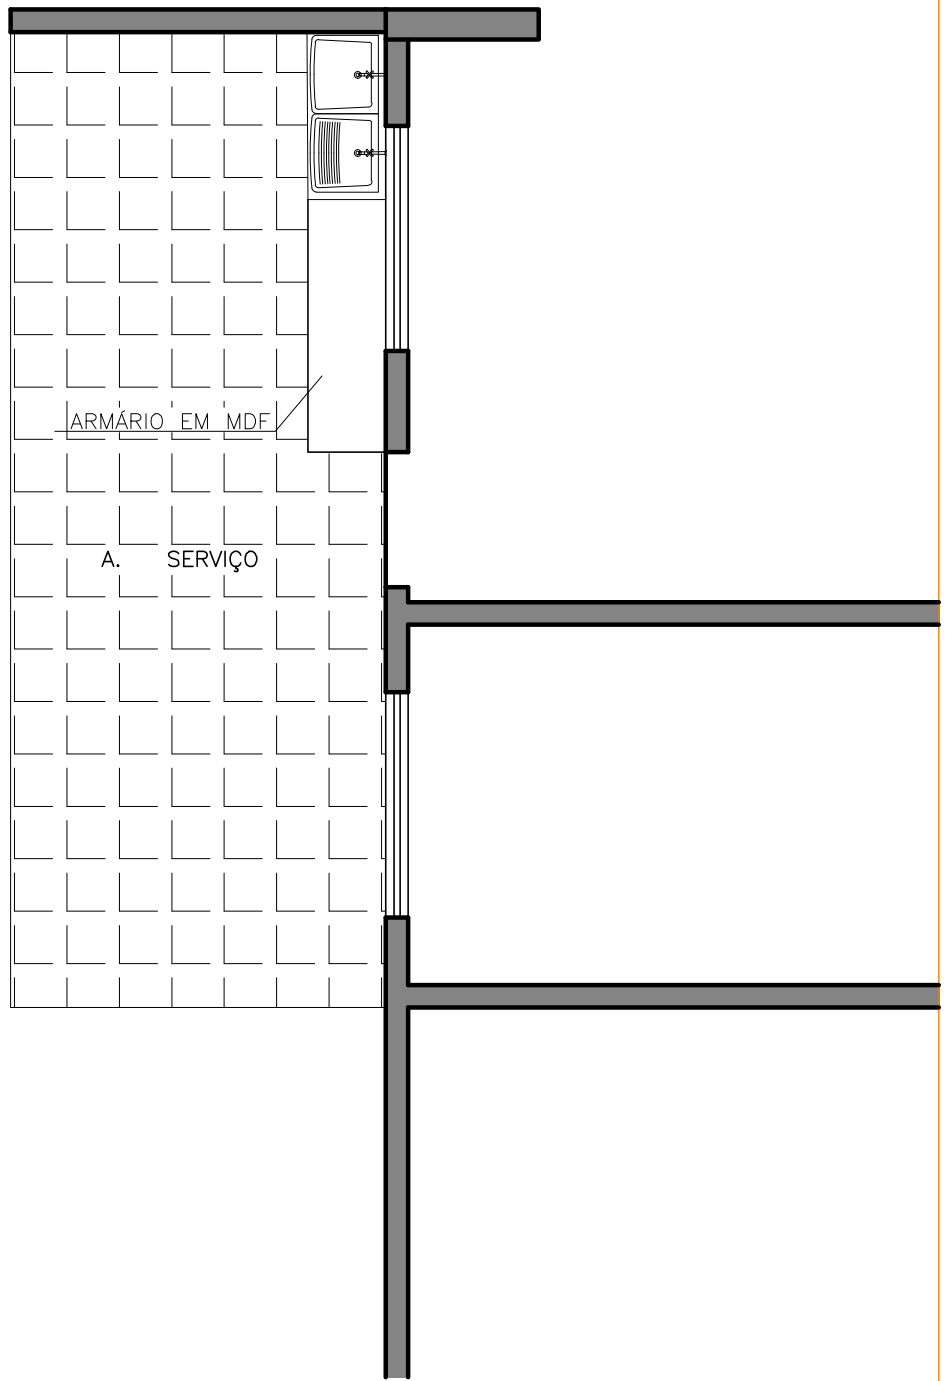


<b>OBSERVAÇÕES:</b>  * EM CASO DE DUVIDAS, FAVOR CONSULTAR OS PROFISSIONAIS RESPONSÁVIES PELO PROJETO; * EM CASO DE DUVIDAS, FAVOR CONSULTAR OS DESENHOS EM 3D.	<b>AUTOR DO PROJETO</b> _____ DIONEY RICARDO OLIVEIRA
	<b>END. DO PROFISSIONAL</b> RUA JOSÉ LOURENÇO, 448 - BAIRRO CENTRO - QUARTEL GERAL - MG
<b>PROPRIETÁRIO</b> _____ PREFEITURA MUNICIPAL QUARTEL GERAL - MG	<b>AUTOR DO PROJETO</b> _____ BRENA APARECIDA DOS SANTOS
<b>LOCAL DA OBRA</b> _____ PREFEITURA MUNICIPAL QUARTEL GERAL - MG	<b>END. DO PROFISSIONAL</b> EDIFICIO ABAETÉ CENTER, SL. 508 - BAIRRO CENTRO - CEP 35200 000 - ABAETÉ - MG
<b>TÍTULO</b> _____ PLANTA BAIXA - ÁREA DE SERVIÇO	<b>OBSERVAÇÃO</b> * TODAS AS MEDIDAS DEVEM SER CONFERIDAS NO LOCAL
<b>DATA</b> 05/03/2021	<b>ESCALA</b> 1/50
	<b>FOLHA</b> 01/04

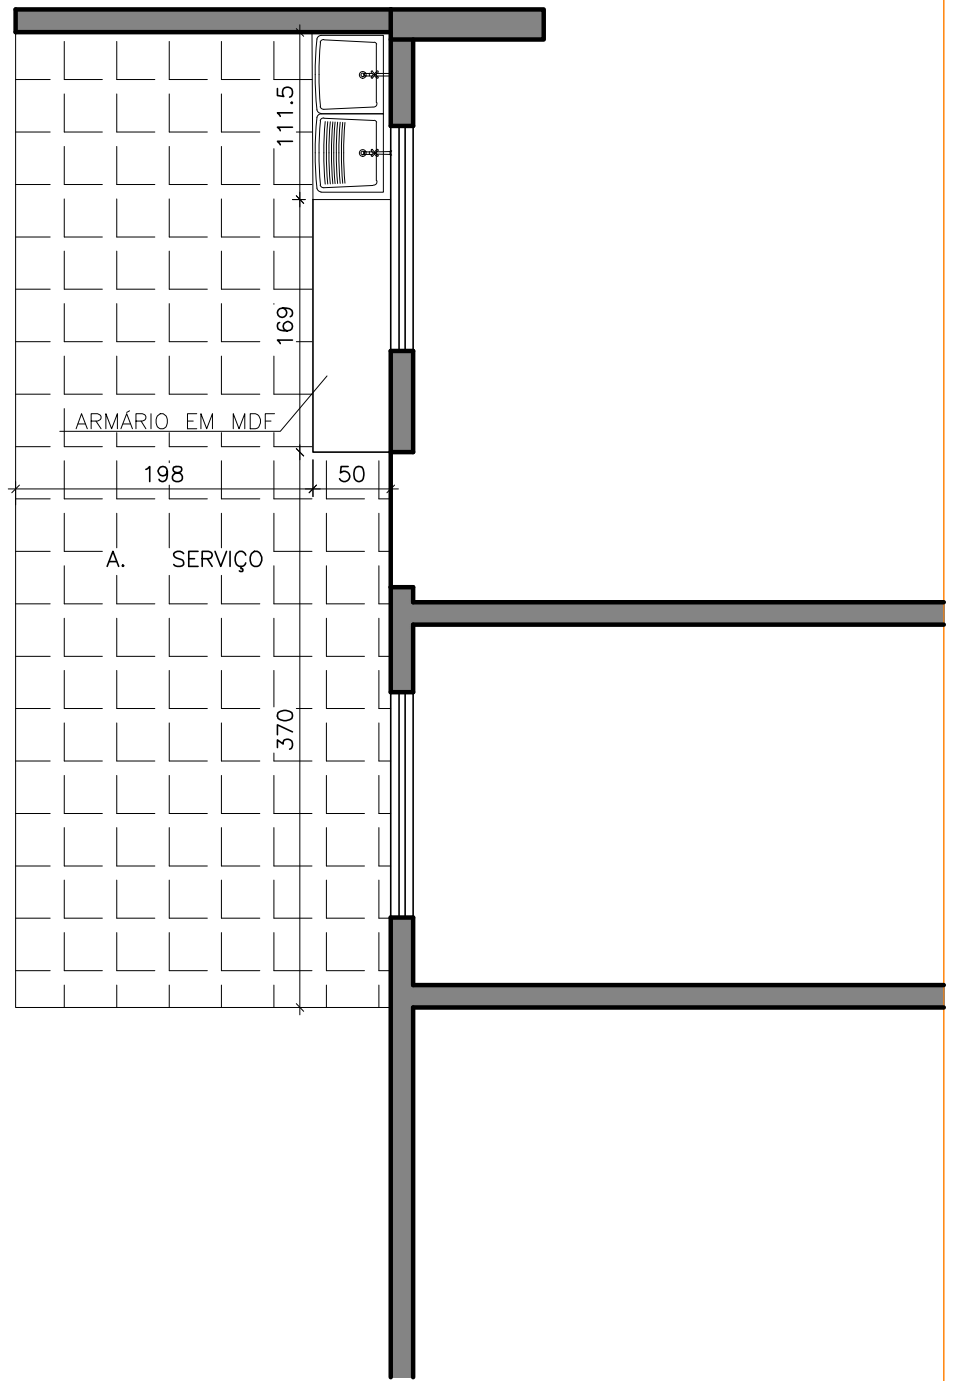


<p><b>OBSERVAÇÕES:</b></p> <p>* EM CASO DE DUVIDAS, FAVOR CONSULTAR OS PROFISSIONAIS RESPONSÁVIES PELO PROJETO;</p> <p>* EM CASO DE DUVIDAS, FAVOR CONSULTAR OS DESENHOS EM 3D.</p>	<p><b>AUTOR DO PROJETO</b></p> <p>_____</p> <p>DIONEY RICARDO OLIVEIRA</p> <p><b>END. DO PROFISSIONAL</b></p> <p>RUA JOSÉ LOURENÇO, 448 - BAIRRO CENTRO - QUARTEL GERAL - MG</p>	
<p><b>PROPRIETÁRIO</b></p> <p>_____</p> <p>PREFEITURA MUNICIPAL QUARTEL GERAL - MG</p>	<p><b>AUTOR DO PROJETO</b></p> <p>_____</p> <p>BRENA APARECIDA DOS SANTOS</p>	
<p><b>LOCAL DA OBRA</b></p> <p>_____</p> <p>PREFEITURA MUNICIPAL QUARTEL GERAL - MG</p>	<p><b>END. DO PROFISSIONAL</b></p> <p>EDIFICIO ABAETÉ CENTER, SL. 508 - BAIRRO CENTRO - CEP 35200 000 - ABAETÉ - MG</p>	
<p><b>TÍTULO</b></p> <p>_____</p> <p>PLANTA BAIXA - ÁREA DE SERVIÇO - COM MEDIDAS</p>	<p><b>OBSERVAÇÃO</b></p> <p>* TODAS AS MEDIDAS DEVEM SER CONFERIDAS NO LOCAL</p>	
<p><b>DATA</b></p> <p>05/03/2021</p>	<p><b>ESCALA</b></p> <p>1/50</p>	<p><b>FOLHA</b></p> <p>02/04</p>

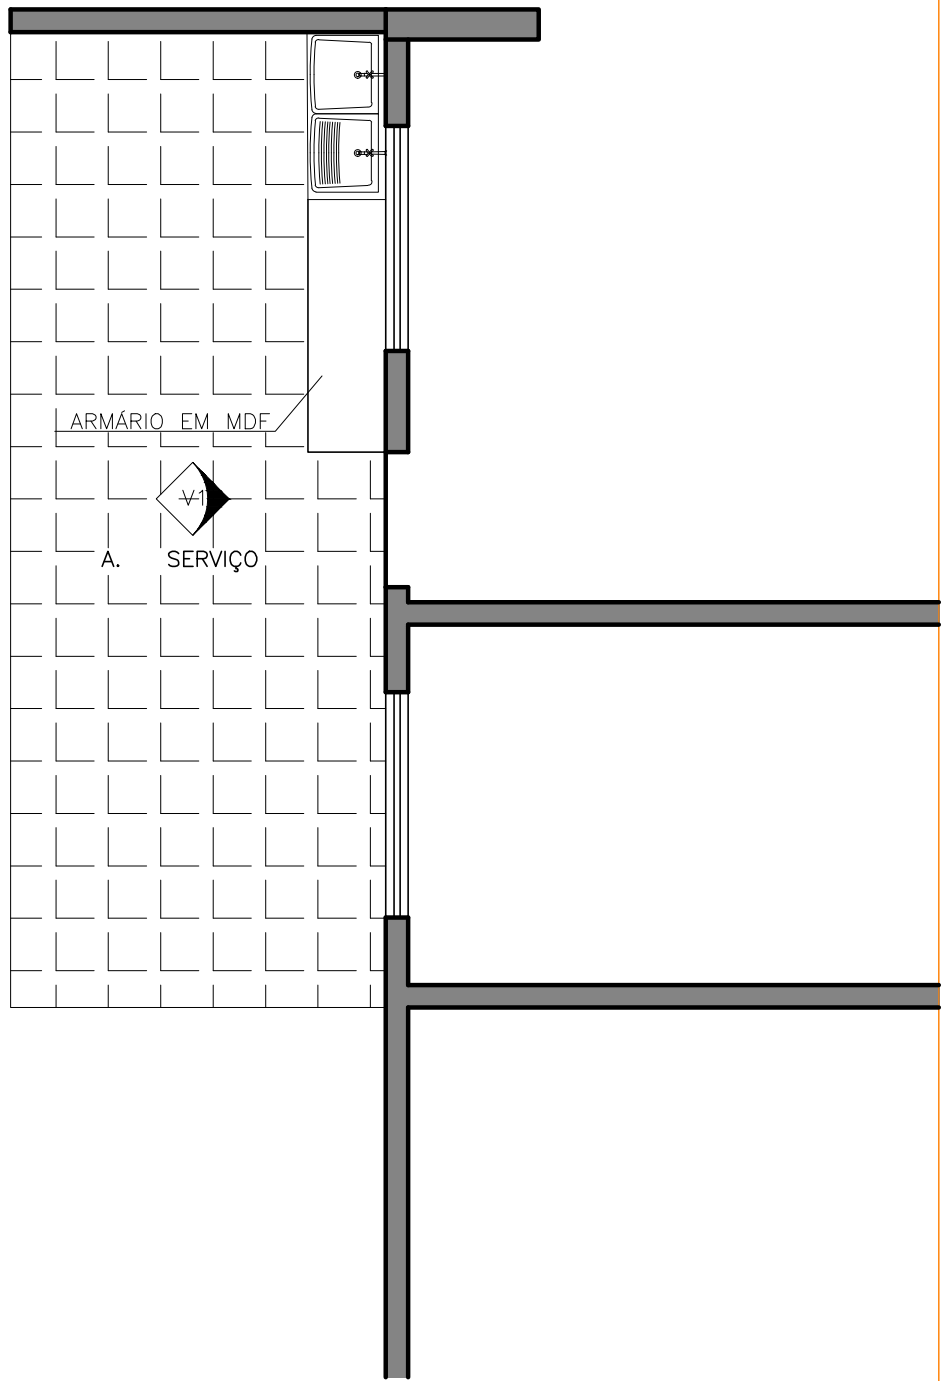

<b>OBSERVAÇÕES:</b>  * EM CASO DE DUVIDAS, FAVOR CONSULTAR OS PROFISSIONAIS RESPONSÁVIES PELO PROJETO; * EM CASO DE DUVIDAS, FAVOR CONSULTAR OS DESENHOS EM 3D.	<b>AUTOR DO PROJETO</b> _____ DIONEY RICARDO OLIVEIRA <b>END. DO PROFISSIONAL</b> RUA JOSÉ LOURENÇO, 448 - BAIRRO CENTRO - QUARTEL GERAL - MG	
<b>PROPRIETÁRIO</b> _____ PREFEITURA MUNICIPAL QUARTEL GERAL - MG	<b>AUTOR DO PROJETO</b> _____ BRENA APARECIDA DOS SANTOS	
<b>LOCAL DA OBRA</b> _____ PREFEITURA MUNICIPAL QUARTEL GERAL - MG	<b>END. DO PROFISSIONAL</b> EDIFICIO ABAETÉ CENTER, SL. 508 - BAIRRO CENTRO - CEP 35200 000 - ABAETÉ - MG	
<b>TÍTULO</b> PLANTA BAIXA - ÁREA DE SERVIÇO - INDICAÇÃO DAS VISTAS	<b>OBSERVAÇÃO</b> * TODAS AS MEDIDAS DEVEM SER CONFERIDAS NO LOCAL	
<b>DATA</b> 05/03/2021	<b>ESCALA</b> 1/50	<b>FOLHA</b> 03/04

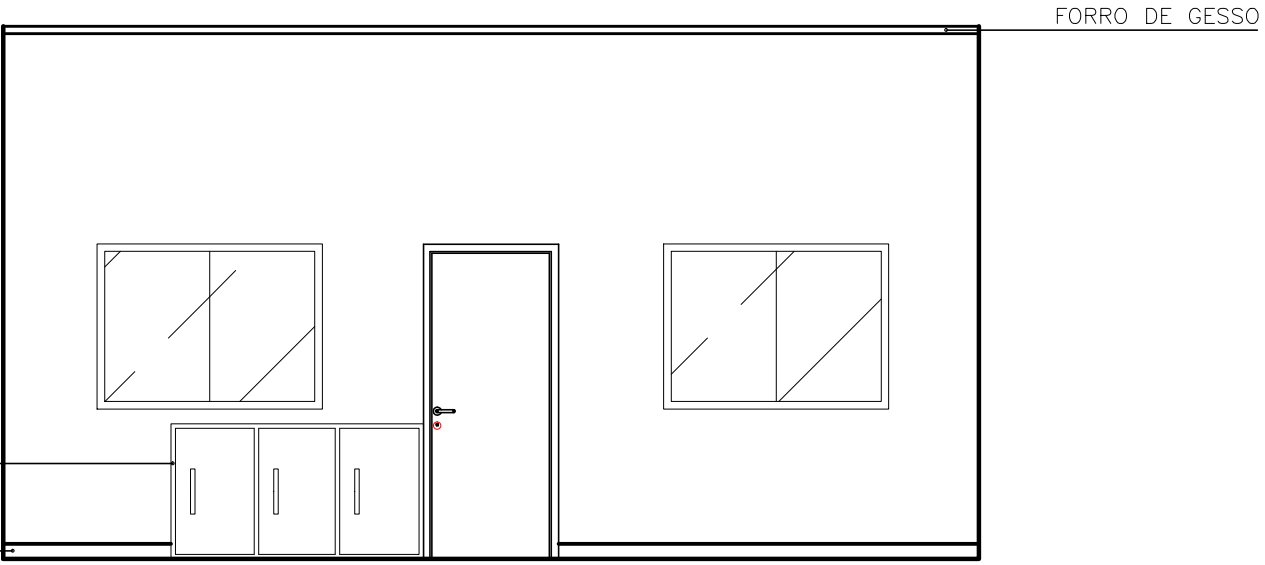

ELEVAÇÃO - VISTA 1

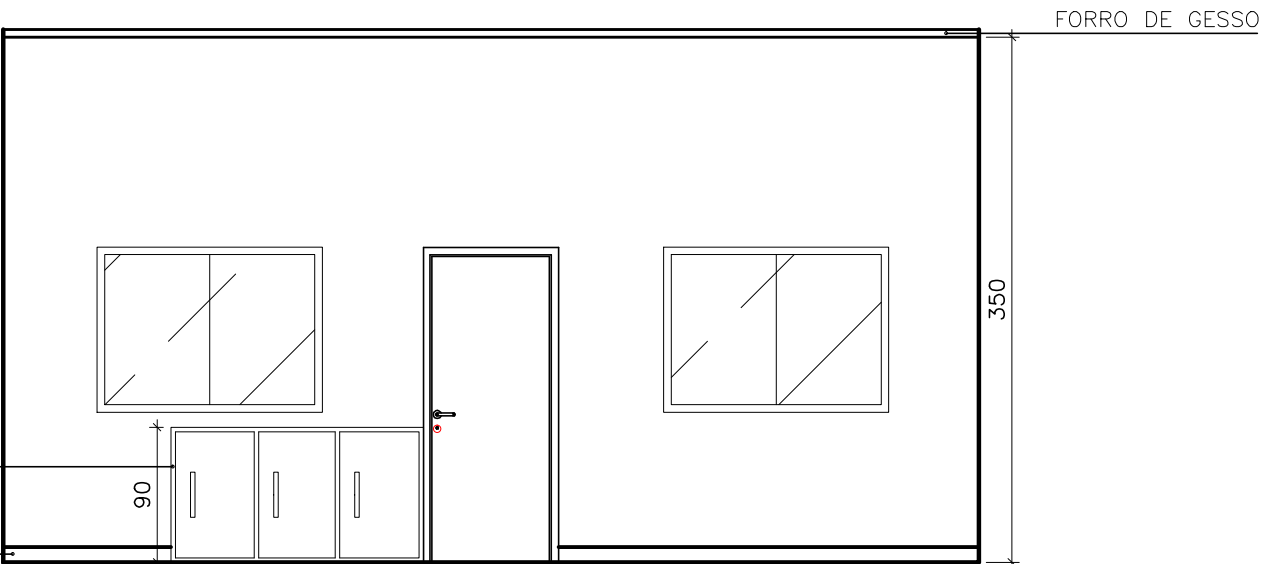

ELEVAÇÃO - VISTA 1 - COM MEDIDAS

**OBSERVAÇÕES:**

\* EM CASO DE DÍVIDAS, FAVOR CONSULTAR OS PROFISSIONAIS RESPONSÁVEIS PELO PROJETO;  
 \* EM CASO DE DÍVIDAS, FAVOR CONSULTAR OS DESENHOS EM 3D.

**PROPRIETÁRIO**

\_\_\_\_\_  
 PREFEITURA MUNICIPAL QUARTEL GERAL - MG

**LOCAL DA OBRA**

\_\_\_\_\_  
 PREFEITURA MUNICIPAL QUARTEL GERAL - MG

**TÍTULO**

**OBSERVAÇÃO**

ELEVAÇÃO VISTA 1

\* TODAS AS MEDIDAS DEVEM SER CONFERIDAS NO LOCAL

**DATA**

**ESCALA**

**FOLHA**

05/03/2021

1/50

04/04

**AUTOR DO PROJETO**

\_\_\_\_\_  
 DIONEY RICARDO OLIVEIRA

**END. DO PROFISSIONAL**

\_\_\_\_\_  
 RUA JOSÉ LOURENÇO, 448 - BAIRRO CENTRO - QUARTEL GERAL - MG



**AUTOR DO PROJETO**

\_\_\_\_\_  
 BRENA APARECIDA DOS SANTOS

**END. DO PROFISSIONAL**

\_\_\_\_\_  
 EDIFÍCIO ABAETÉ CENTER, SL. 508 - BAIRRO CENTRO - CEP 35200 000 - ABAETÉ - MG



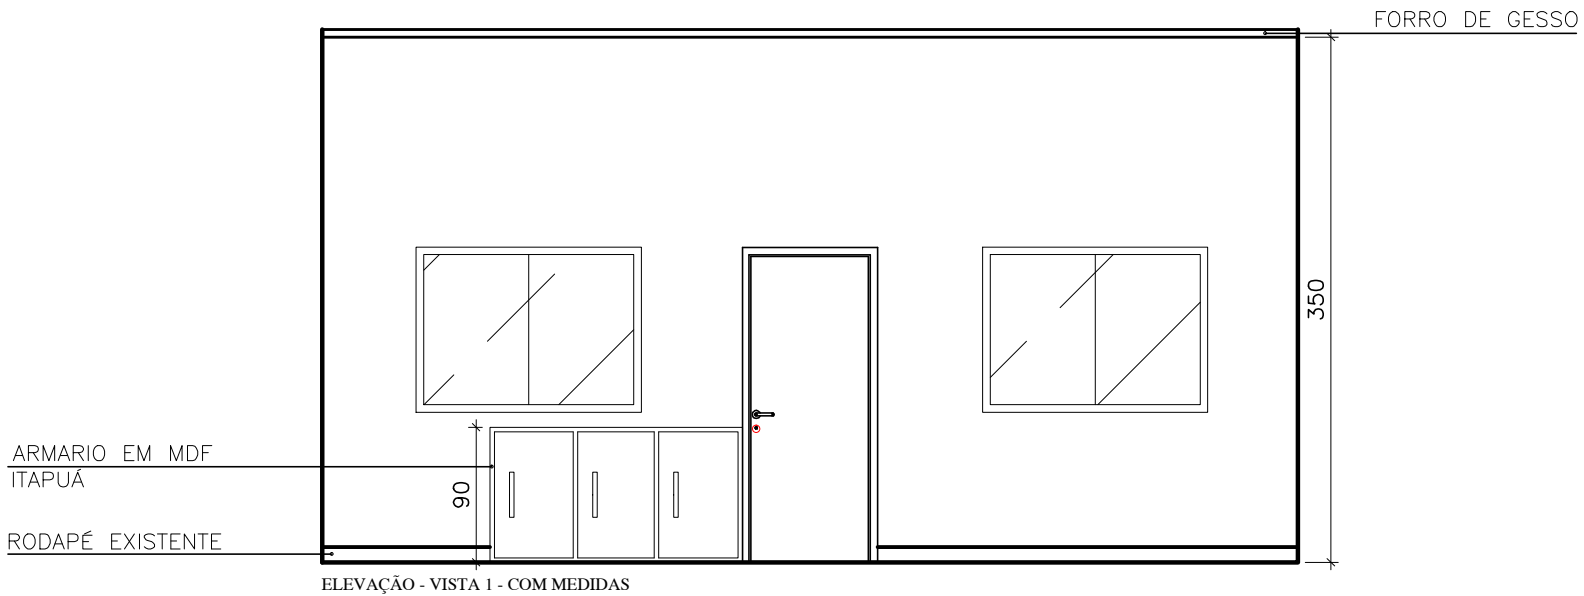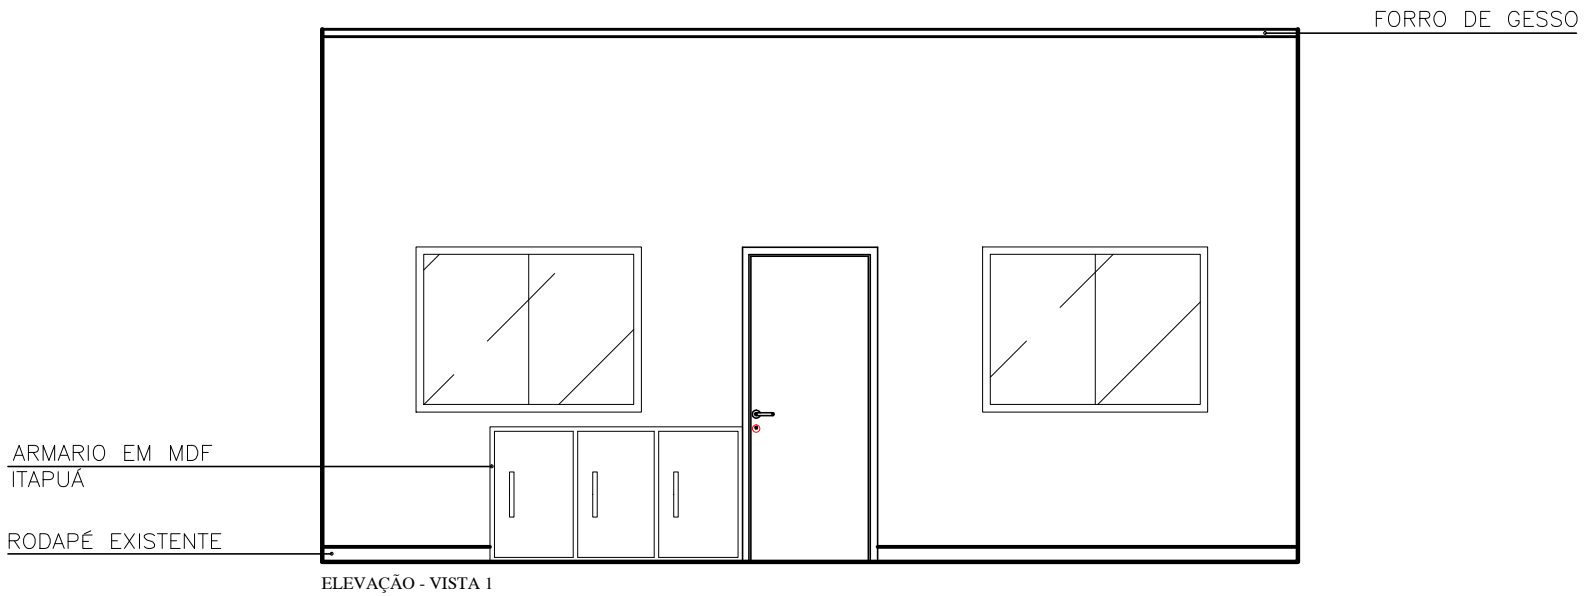

**OBSERVAÇÕES:**

\* EM CASO DE DÍVIDAS, FAVOR CONSULTAR OS PROFISSIONAIS RESPONSÁVEIS PELO PROJETO;  
\* EM CASO DE DÍVIDAS, FAVOR CONSULTAR OS DESENHOS EM 3D.

**PROPRIETÁRIO**

LOCAL DA OBRA

PREFEITURA MUNICIPAL QUARTEL GERAL - MG

**TÍTULO**

PREFEITURA MUNICIPAL QUARTEL GERAL - MG

**DATA**

05/03/2021

**ESCALA**

ELEVAÇÃO VISTA 1

**AUTOR DO PROJETO**

DIONEY RICARDO OLIVEIRA

**END. DO PROFISSIONAL**

RUA JOSÉ LOURENÇO, 448 - BAIRRO CENTRO - QUARTEL GERAL - MG

**AUTOR DO PROJETO**

BRENA APARECIDA DOS SANTOS

**END. DO PROFISSIONAL**

EDIFÍCIO ABAETÉ CENTER, SL. 508 - BAIRRO CENTRO - CEP 35200 000 - ABAETÉ - MG

**OBSERVAÇÃO**

\* TODAS AS MEDIDAS DEVEM SER CONFERIDAS NO LOCAL

**FOLHA**

1/50

04/04


PERSPECTIVAS  
SALA - ÁREA DE SERVIÇO

---

TOPOCONSTRU  
DONEY RICARDO OLIVEIRA  
(037) 9 8805-2310  
contatotopoconstru@gmail.com  
RUA JOSÉ LOURENÇO, 446, BAIRRO CENTRO  
QUARTEL GERAL - MG

---

AB ARQUITETURA ENGENHARIA  
(037) 9 8841-7937  
(037) 9 9838-9678  
brenasantosarquiteta@gmail.com  
EDIFICIO ABAETÉ CENTER, SL 508, BAIRRO CENTRO  
ABAETÉ - MG - 35620-000

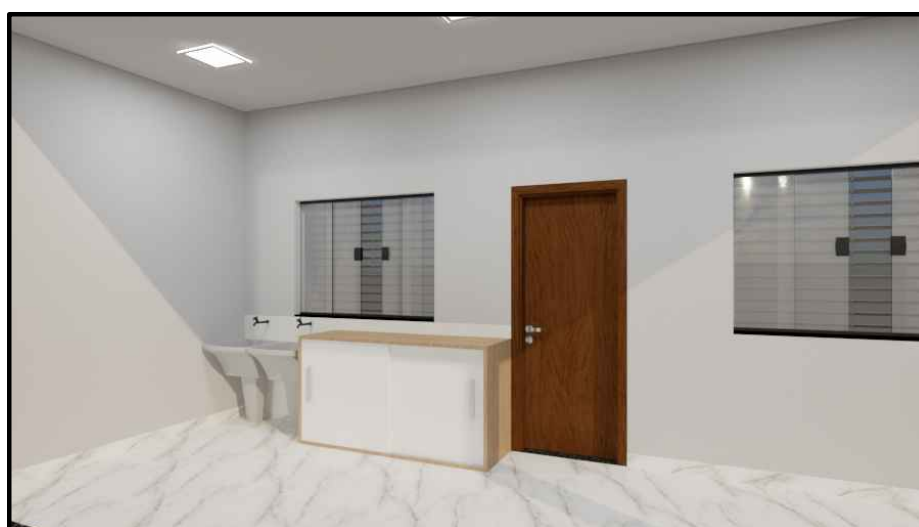

## TOPOCONSTRU

DONEY RICARDO OLIVEIRA

(037) 9 8805-2310

contatotopoconstru@gmail.com

RUA JOSÉ LOURENÇO, 446, BAIRRO CENTRO

QUARTEL GERAL - MG

## AB ARQUITETURA ENGENHARIA


(037) 9 8841-7937

(037) 9 9838-9678

brenasantosarquiteta@gmail.com

EDIFICIO ABAETÉ CENTER, SL 508, BAIRRO CENTRO

ABAETÉ - MG - 35620-000

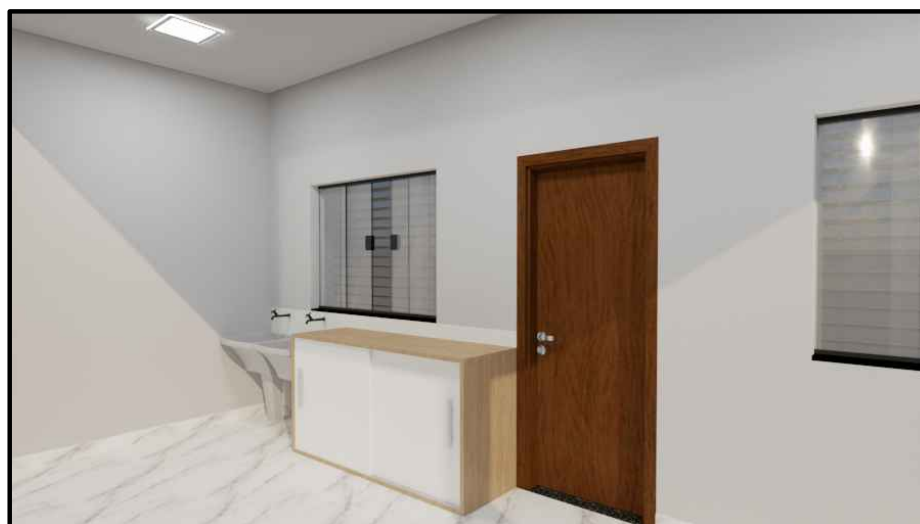

**TOPOCONSTRU**  
**DONEY RICARDO OLIVEIRA**

**(037) 9 8805-2310**

contatotopoconstru@gmail.com

RUA JOSÉ LOURENÇO, 446, BAIRRO CENTRO

QUARTEL GERAL - MG

**AB ARQUITETURA ENGENHARIA**

**(037) 9 8841-7937**

**(037) 9 9838-9678**

brenasantosarquiteta@gmail.com

EDIFICIO ABAETÉ CENTER, SL 508, BAIRRO CENTRO

ABAETÉ - MG - 35620-000

MARCENARIA  
DETALHAMENTO MÓVEIS EM MDF  
AREA DE SERVIÇO

TOPOCONSTRU  
DONEY RICARDO OLIVEIRA

(037) 9 8805-2310

contatotopoconstru@gmail.com

RUA JOSÉ LOURENÇO, 446, BAIRRO CENTRO

QUARTEL GERAL - MG

AB ARQUITETURA ENGENHARIA

(037) 9 8841-7937

(037) 9 9838-9678


brenasantosarquiteta@gmail.com

EDIFICIO ABAETÉ CENTER, SL 508, BAIRRO CENTRO

ABAETÉ - MG - 35620-000



VISTA SUPERIOR

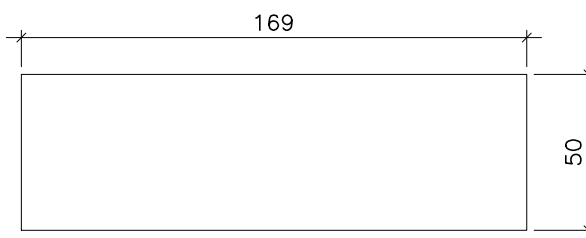


VISTA SUPERIOR - COM MEDIDAS




VISTA SUPERIOR - INDICAÇÃO DE VISTAS

OBSERVAÇÕES:  * EM CASO DE DUVIDAS, FAVOR CONSULTAR OS PROFISSIONAIS RESPONSÁVIES PELO PROJETO; * EM CASO DE DUVIDAS, FAVOR CONSULTAR OS DESENHOS EM 3D.	AUTOR DO PROJETO _____	
	DIONEY RICARDO OLIVEIRA	
PROPRIETÁRIO _____	AUTOR DO PROJETO _____	
PREFEITURA MUNICIPAL QUARTEL GERAL - MG	BRENA APARECIDA DOS SANTOS	
LOCAL DA OBRA PREFEITURA MUNICIPAL QUARTEL GERAL - MG	END. DO PROFISSIONAL EDIFICIO ABAETÉ CENTER, SL 508 - BAIRRO CENTRO - CEP 35200 000 - ABAETÉ - MG	
TÍTULO DETALHAMENTO ARMÁRIO - AREA DE SERVIÇO	OBSERVAÇÃO * TODAS AS MEDIDAS DEVEM SER CONFERIDAS NO LOCAL	
DATA 05/03/2021	ESCALA 1/25	FOLHA 01/03

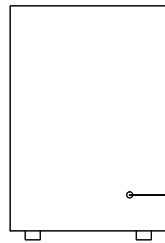


ELEVAÇÃO - VISTA 1

ARMARIO EM MDF ITAPUÁ

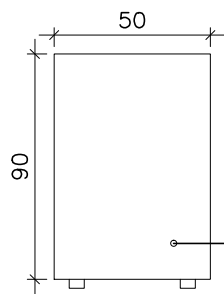



ELEVAÇÃO VISTA 1 - COM MEDIDAS

ARMARIO EM MDF ITAPUÁ

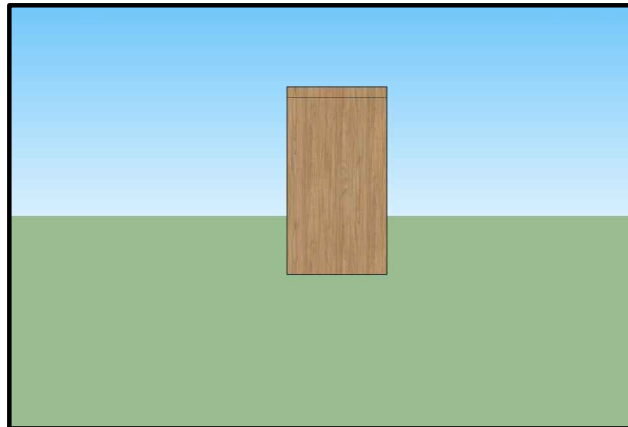

ELEVAÇÃO PERSPECTIVA 3D - VISTA 1

OBSERVAÇÕES:  * EM CASO DE DUVIDAS, FAVOR CONSULTAR OS PROFISSIONAIS RESPONSÁVIES PELO PROJETO; * EM CASO DE DUVIDAS, FAVOR CONSULTAR OS DESENHOS EM 3D.	AUTOR DO PROJETO _____	
	DIONEY RICARDO OLIVEIRA	
PROPRIETÁRIO _____	END. DO PROFISSIONAL	
	RUA JOSÉ LOURENÇO, 448 - BAIRRO CENTRO - QUARTEL GERAL - MG	
LOCAL DA OBRA _____	AUTOR DO PROJETO	
	BRENA APARECIDA DOS SANTOS	
TÍTULO _____	END. DO PROFISSIONAL	
	EDIFICIO ABAETÉ CENTER, SL 508 - BAIRRO CENTRO - CEP 35200 000 - ABAETÉ - MG	
DATA	ESCALA	FOLHA
05/03/2021		1/25
		02/03

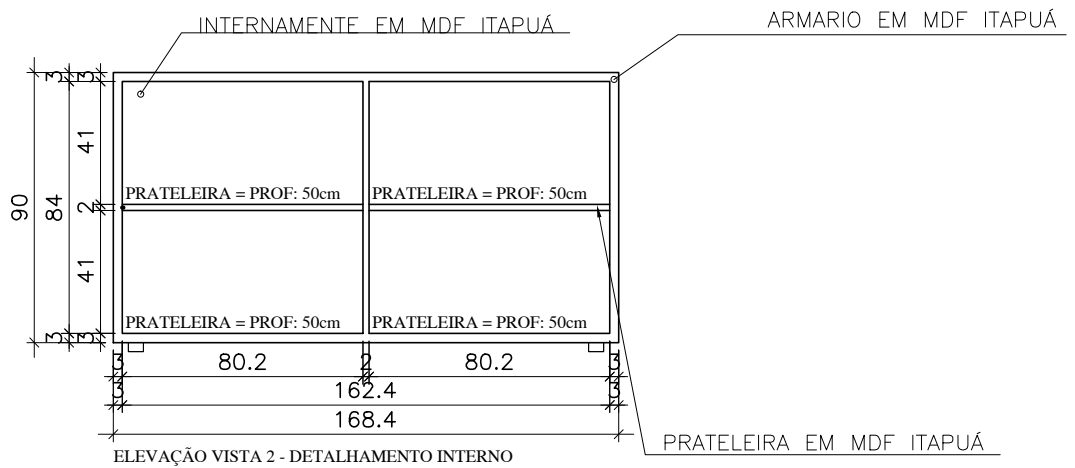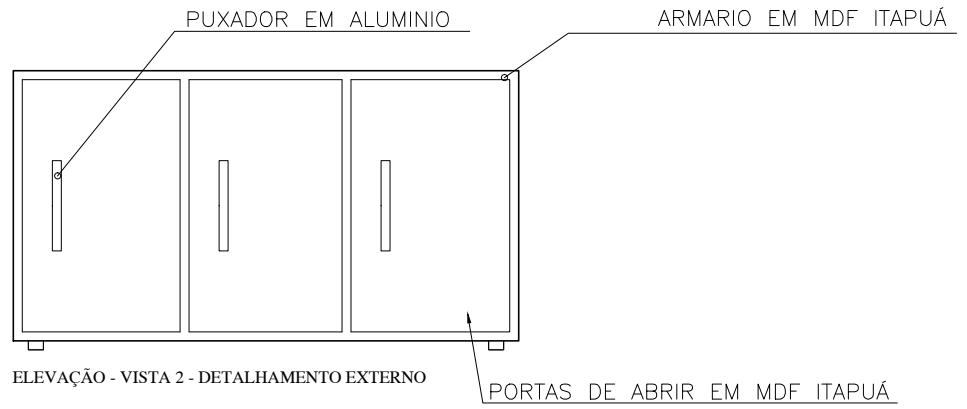

OBSERVAÇÕES:  * EM CASO DE DUVIDAS, FAVOR CONSULTAR OS PROFISSIONAIS RESPONSÁVIES PELO PROJETO; * EM CASO DE DUVIDAS, FAVOR CONSULTAR OS DESENHOS EM 3D.	AUTOR DO PROJETO  DIONEY RICARDO OLIVEIRA	
	END. DO PROFISSIONAL RUA JOSÉ LOURENÇO, 448 - BAIRRO CENTRO - QUARTEL GERAL - MG	
PROPRIETÁRIO  PREFEITURA MUNICIPAL QUARTEL GERAL - MG	AUTOR DO PROJETO  BRENA APARECIDA DOS SANTOS	
LOCAL DA OBRA  PREFEITURA MUNICIPAL QUARTEL GERAL - MG	END. DO PROFISSIONAL EDIFICIO ABAETÉ CENTER, SL 508 - BAIRRO CENTRO - CEP 35200 000 - ABAETÉ - MG	
TÍTULO  DETALHAMENTO ARMÁRIO - AREA DE SERVIÇO	OBSERVAÇÃO  * TODAS AS MEDIDAS DEVEM SER CONFERIDAS NO LOCAL	
DATA  05/03/2021	ESCALA	FOLHA  1/25
		03/03



SALA - (AO LADO DA SALA  
ASSISTENTE SOCIAL) - SEM DEFINIÇÃO

TOPOCONSTRU  
DONEY RICARDO OLIVEIRA

(037) 9 8805-2310

contatotopoconstru@gmail.com

RUA JOSÉ LOURENÇO, 446, BAIRRO CENTRO

QUARTEL GERAL - MG

AB ARQUITETURA ENGENHARIA


(037) 9 8841-7937

(037) 9 9838-9678


brenasantosarquiteta@gmail.com

EDIFICIO ABAETÉ CENTER, SL 508, BAIRRO CENTRO


ABAETÉ - MG - 35620-000

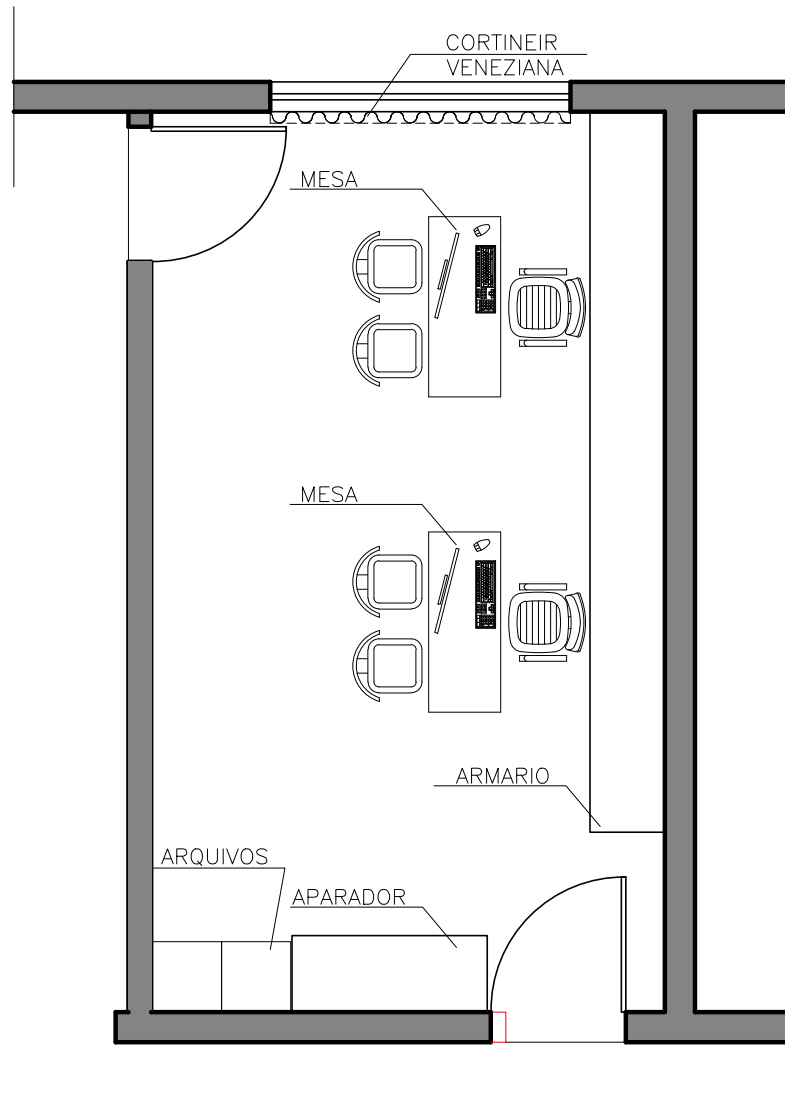



<b>OBSERVAÇÕES:</b>  * EM CASO DE DUVIDAS, FAVOR CONSULTAR OS PROFISSIONAIS RESPONSÁVIES PELO PROJETO; * EM CASO DE DUVIDAS, FAVOR CONSULTAR OS DESENHOS EM 3D.	<b>AUTOR DO PROJETO</b> _____ DIONEY RICARDO OLIVEIRA <b>END. DO PROFISSIONAL</b> RUA JOSÉ LOURENÇO, 448 - BAIRRO CENTRO - QUARTEL GERAL - MG	
<b>PROPRIETÁRIO</b> _____ PREFEITURA MUNICIPAL QUARTEL GERAL - MG	<b>AUTOR DO PROJETO</b> _____ BRENA APARECIDA DOS SANTOS	
<b>LOCAL DA OBRA</b> _____ PREFEITURA MUNICIPAL QUARTEL GERAL - MG	<b>END. DO PROFISSIONAL</b> EDIFICIO ABAETÉ CENTER, SL. 508 - BAIRRO CENTRO - CEP 35200 000 - ABAETÉ - MG	
<b>TÍTULO</b> _____ PLANTA BAIXA - SALA NÃO DEFINIDA	<b>OBSERVAÇÃO</b> * TODAS AS MEDIDAS DEVEM SER CONFERIDAS NO LOCAL	
<b>DATA</b> 05/03/2021	<b>ESCALA</b> _____	<b>FOLHA</b> 1/25

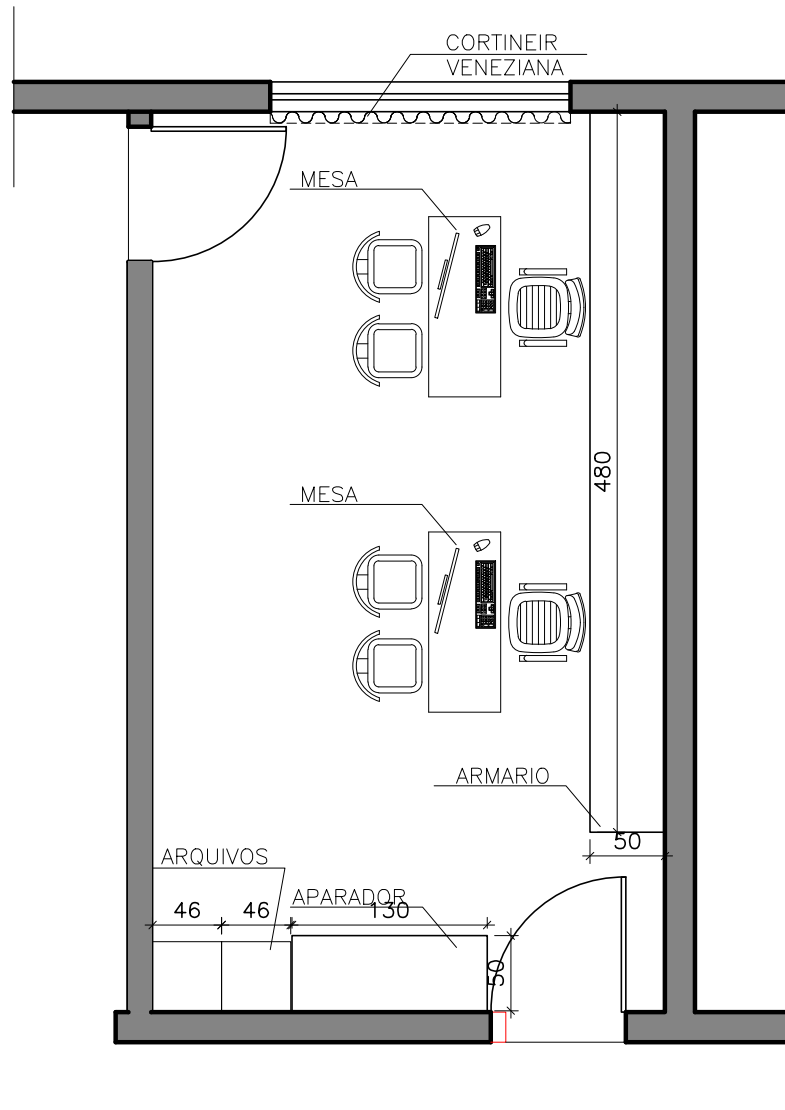



<p>OBSERVAÇÕES:</p> <p>* EM CASO DE DUVIDAS, FAVOR CONSULTAR OS PROFISSIONAIS RESPONSÁVIES PELO PROJETO;</p> <p>* EM CASO DE DUVIDAS, FAVOR CONSULTAR OS DESENHOS EM 3D.</p>	<p>AUTOR DO PROJETO</p> <p>_____</p> <p>DIONEY RICARDO OLIVEIRA</p> <p>END. DO PROFISSIONAL</p> <p>RUA JOSÉ LOURENÇO, 448 - BAIRRO CENTRO - QUARTEL GERAL - MG</p>	
<p>PROPRIETÁRIO</p> <p>_____</p> <p>PREFEITURA MUNICIPAL QUARTEL GERAL - MG</p>	<p>AUTOR DO PROJETO</p> <p>_____</p> <p>BRENA APARECIDA DOS SANTOS</p>	
<p>LOCAL DA OBRA</p> <p>_____</p> <p>PREFEITURA MUNICIPAL QUARTEL GERAL - MG</p>	<p>END. DO PROFISSIONAL</p> <p>EDIFICIO ABAETÉ CENTER, SL. 508 - BAIRRO CENTRO - CEP 35200 000 - ABAETÉ - MG</p>	
<p>TÍTULO</p> <p>_____</p> <p>PLANTA BAIXA - SALA NÃO DEFINIDA - COM MEDIDAS</p>	<p>OBSERVAÇÃO</p> <p>* TODAS AS MEDIDAS DEVEM SER CONFERIDAS NO LOCAL</p>	
<p>DATA</p> <p>05/03/2021</p>	<p>ESCALA</p> <p>1/25</p>	<p>FOLHA</p> <p>01/07</p>

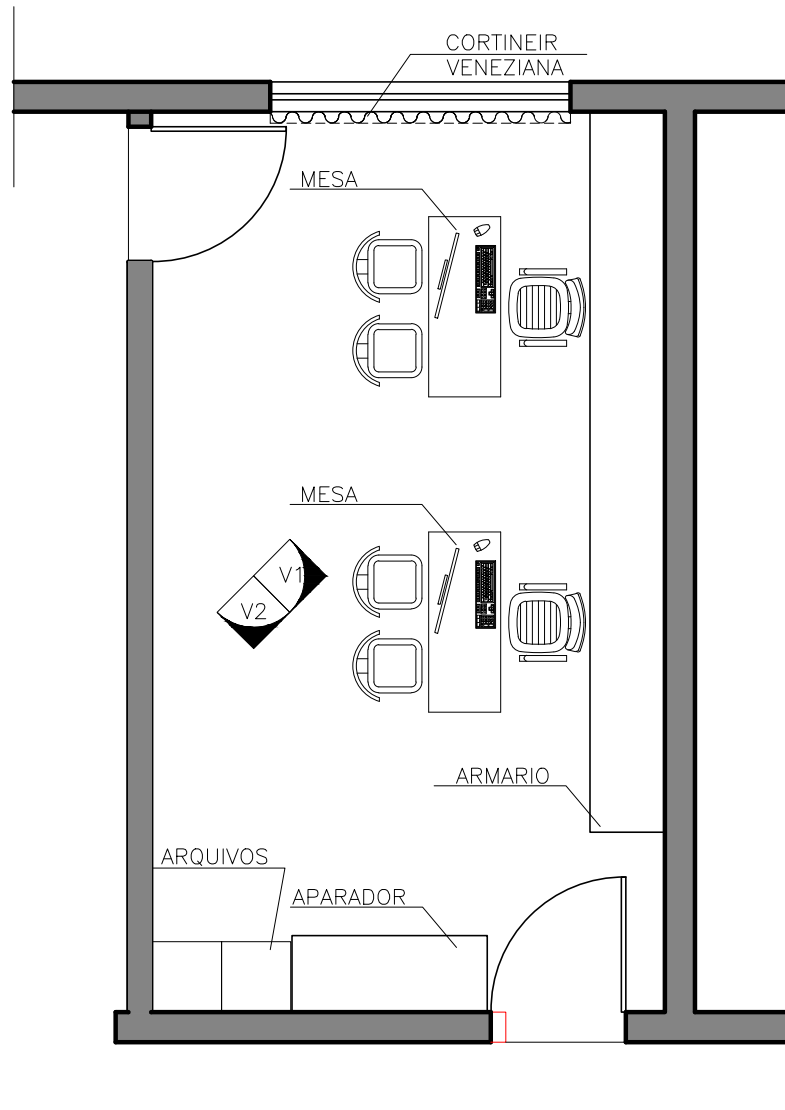

<p>OBSERVAÇÕES:</p> <p>* EM CASO DE DUVIDAS, FAVOR CONSULTAR OS PROFISSIONAIS RESPONSÁVIES PELO PROJETO;</p> <p>* EM CASO DE DUVIDAS, FAVOR CONSULTAR OS DESENHOS EM 3D.</p>	<p>AUTOR DO PROJETO</p> <p>_____</p> <p>DIONEY RICARDO OLIVEIRA</p> <p>END. DO PROFISSIONAL</p> <p>RUA JOSÉ LOURENÇO, 448 - BAIRRO CENTRO - QUARTEL GERAL - MG</p>	
<p>PROPRIETÁRIO</p> <p>_____</p> <p>PREFEITURA MUNICIPAL QUARTEL GERAL - MG</p>	<p>AUTOR DO PROJETO</p> <p>_____</p> <p>BRENA APARECIDA DOS SANTOS</p>	
<p>LOCAL DA OBRA</p> <p>_____</p> <p>PREFEITURA MUNICIPAL QUARTEL GERAL - MG</p>	<p>END. DO PROFISSIONAL</p> <p>EDIFICIO ABAETÉ CENTER, SL. 508 - BAIRRO CENTRO - CEP 35200 000 - ABAETÉ - MG</p>	
<p>TÍTULO</p> <p>PLANTA BAIXA - SALA NÃO DEFINIDA - INDICAÇÃO DAS VISTAS</p>	<p>OBSERVAÇÃO</p> <p>* TODAS AS MEDIDAS DEVEM SER CONFERIDAS NO LOCAL</p>	
<p>DATA</p> <p>05/03/2021</p>	<p>ESCALA</p> <p>1/25</p>	<p>FOLHA</p> <p>01/07</p>

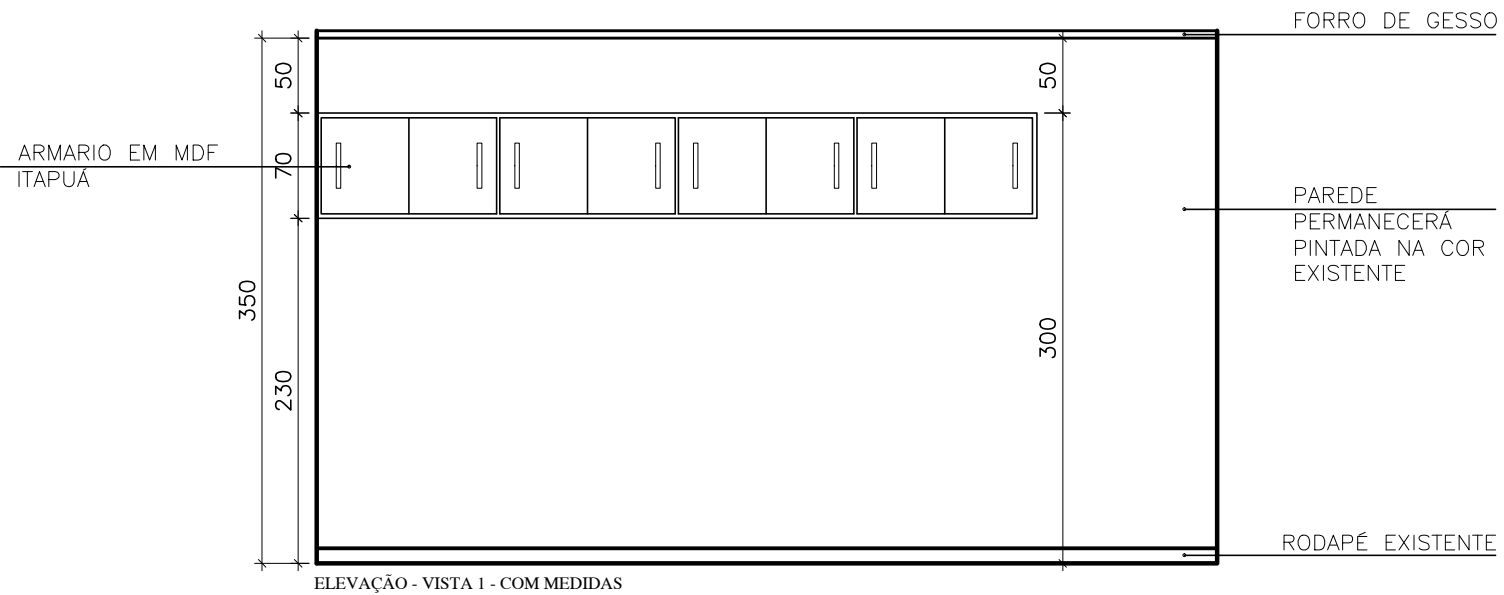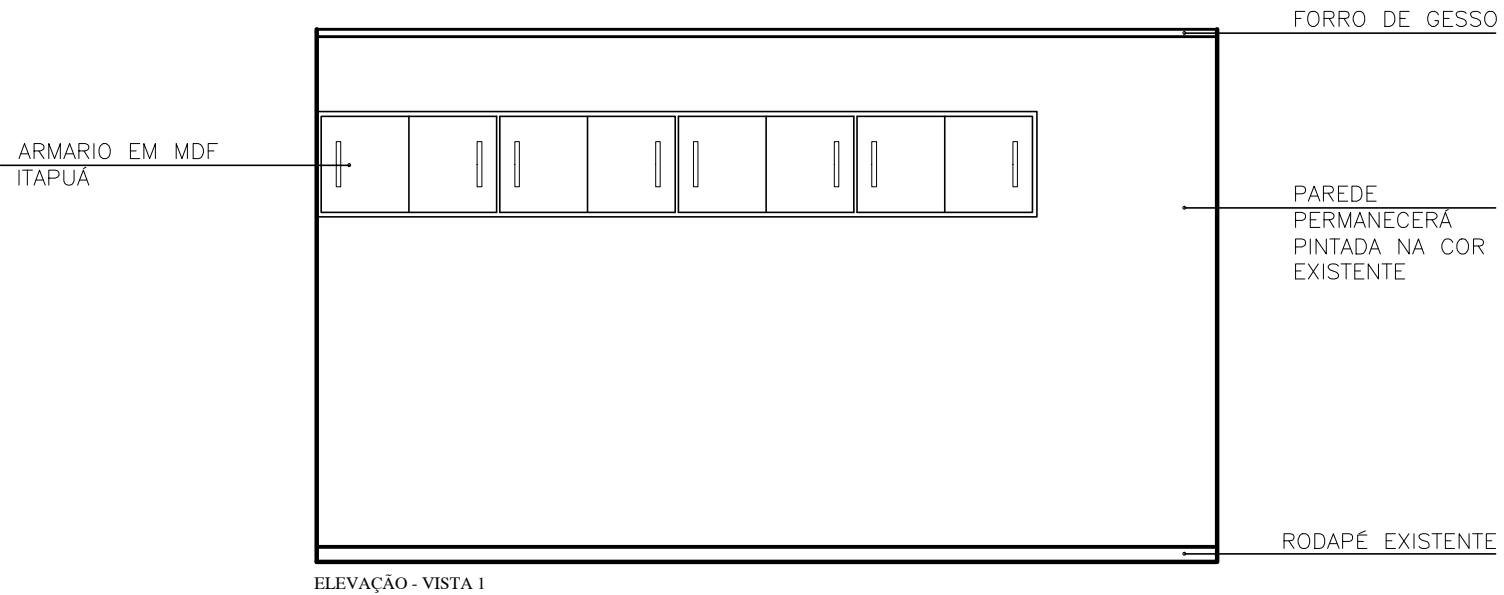

OBSERVAÇÕES:		AUTOR DO PROJETO	
<p>* EM CASO DE DÚVIDAS, FAVOR CONSULTAR OS PROFISSIONAIS RESPONSÁVEIS PELO PROJETO;</p> <p>* EM CASO DE DÚVIDAS, FAVOR CONSULTAR OS DESENHOS EM 3D.</p>		<p>_____</p> <p>DIONEY RICARDO OLIVEIRA</p>	
PROPRIETÁRIO		END. DO PROFISSIONAL	
<p>_____</p> <p>PREFEITURA MUNICIPAL QUARTEL GERAL - MG</p>		<p>RUA JOSÉ LOURENÇO, 448 - BAIRRO CENTRO - QUARTEL GERAL - MG</p>	
LOCAL DA OBRA		AUTOR DO PROJETO	
<p>_____</p> <p>PREFEITURA MUNICIPAL QUARTEL GERAL - MG</p>		<p>_____</p> <p>BRENA APARECIDA DOS SANTOS</p>	
TÍTULO		END. DO PROFISSIONAL	
<p>_____</p> <p>PREFEITURA MUNICIPAL QUARTEL GERAL - MG</p>		<p>EDIFÍCIO ABAETÉ CENTER, SL. 508 - BAIRRO CENTRO - CEP 35200 000 - ABAETÉ - MG</p>	
DATA		OBSERVAÇÃO	
<p>05/03/2021</p>	<p>ELEVAÇÃO VISTA 1</p> <p>ESCALA</p>	<p>* TODAS AS MEDIDAS DEVEM SER CONFERIDAS NO LOCAL</p>	
		<p>1/50</p> <p>FOLHA</p>	<p>04/04</p>

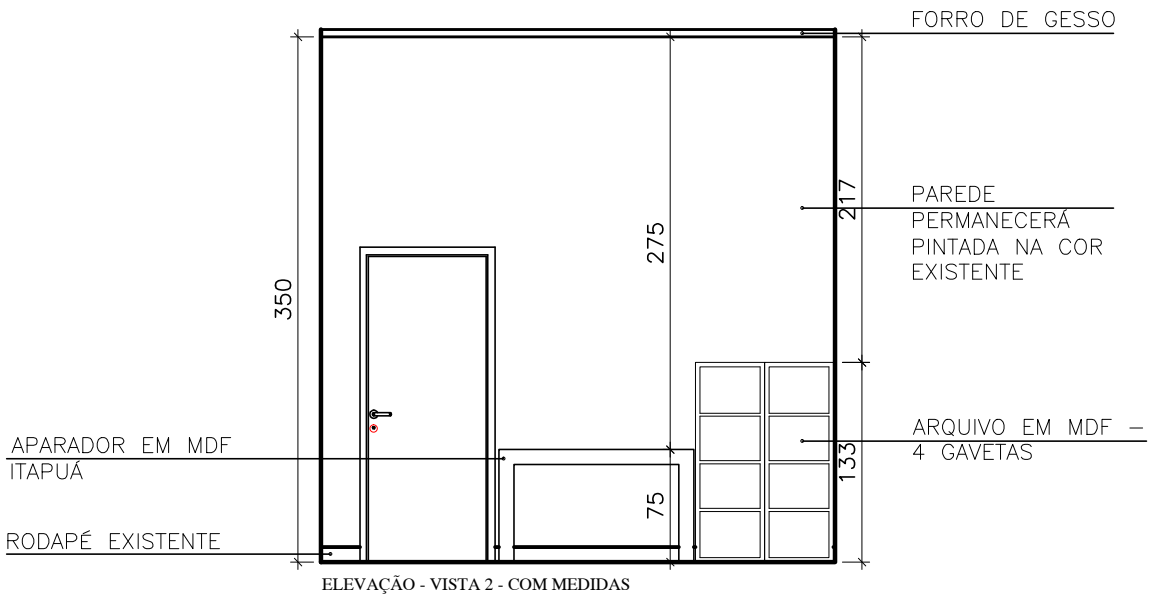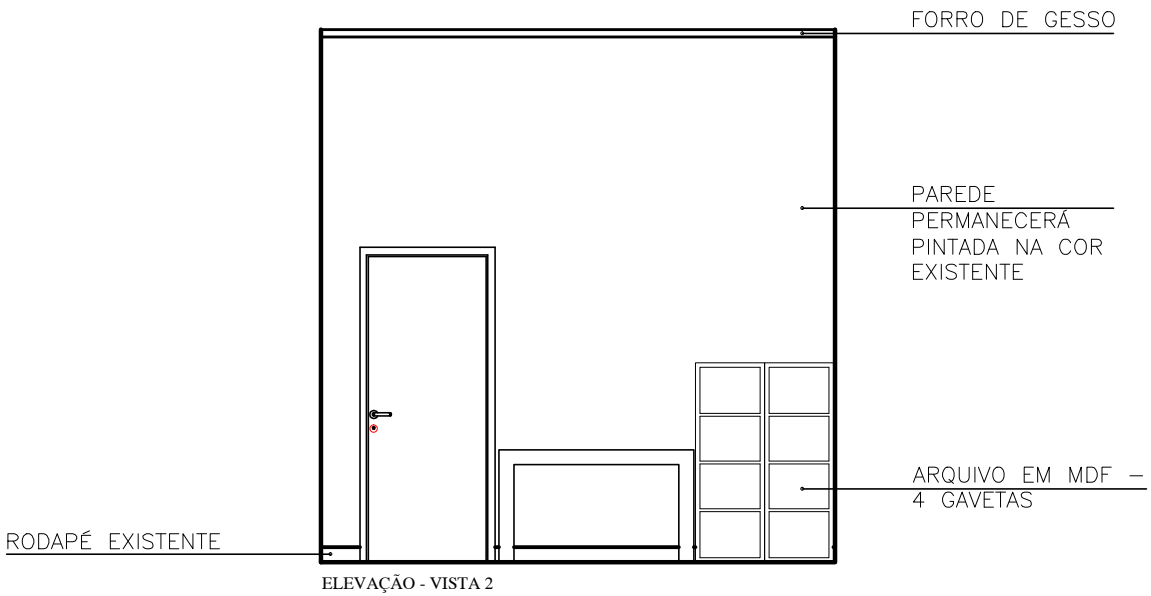

OBSERVAÇÕES:		AUTOR DO PROJETO	
* EM CASO DE DÍVIDAS, FAVOR CONSULTAR OS PROFISSIONAIS RESPONSÁVEIS PELO PROJETO: * EM CASO DE DÍVIDAS, FAVOR CONSULTAR OS DESENHOS EM 3D.		DIONEY RICARDO OLIVEIRA	
PROPRIETÁRIO		END. DO PROFISSIONAL	
PREFEITURA MUNICIPAL QUARTEL GERAL - MG		RUA JOSÉ LOURENÇO, 448 - BAIRRO CENTRO - QUARTEL GERAL - MG	
LOCAL DA OBRA		AUTOR DO PROJETO	
PREFEITURA MUNICIPAL QUARTEL GERAL - MG		BRENA APARECIDA DOS SANTOS	
TÍTULO		END. DO PROFISSIONAL	
PREFEITURA MUNICIPAL QUARTEL GERAL - MG		EDIFÍCIO ABAETÉ CENTER, SL. 508 - BAIRRO CENTRO - CEP 35200-000 - ABAETÉ - MG	
DATA		OBSERVAÇÃO	
05/03/2021		* TODAS AS MEDIDAS DEVEM SER CONFERIDAS NO LOCAL	
ESCALA		FOLHA	
ELEVÇÃO VISTA 2		1/50	
		04/04	


PERSPECTIVAS  
SALA - (AO LADO DA SALA  
ASSISTENTE SOCIAL) - SEM DEFINIÇÃO

---

TOPOCONSTRU  
DONEY RICARDO OLIVEIRA  
(037) 9 8805-2310  
contatotopoconstru@gmail.com  
RUA JOSÉ LOURENÇO, 446, BAIRRO CENTRO  
QUARTEL GERAL - MG

---

AB\_ ARQUITETURA\_ ENGENHARIA  
(037) 9 8841-7937  
(037) 9 9838-9678  
brenasantosarquiteta@gmail.com  
EDIFICIO ABAETÉ CENTER, SL 508, BAIRRO CENTRO  
ABAETÉ - MG - 35620-000

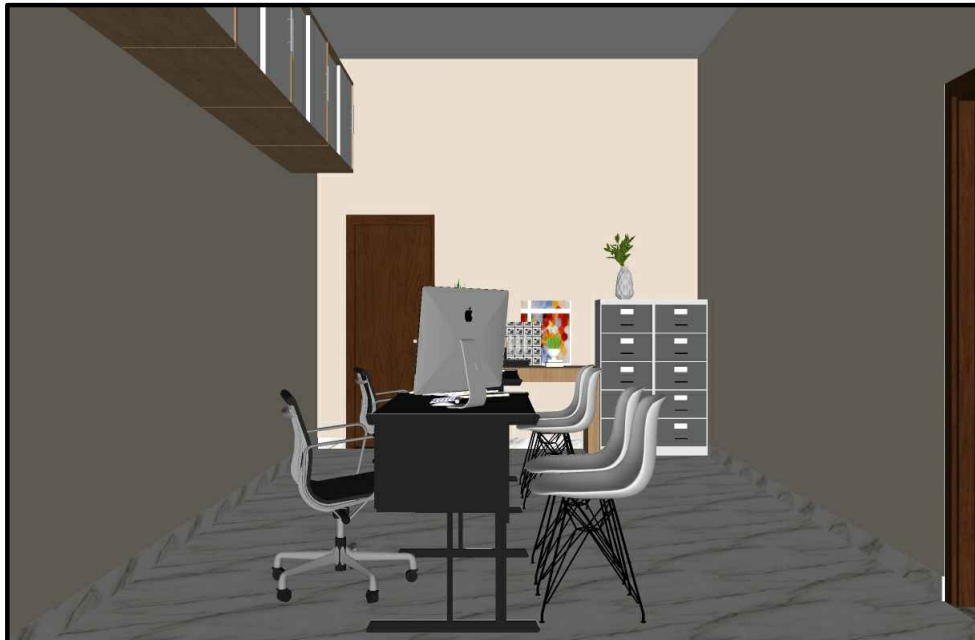

**TOPOCONSTRU**  
**DONEY RICARDO OLIVEIRA**

**(037) 9 8805-2310**

[contatotopoconstru@gmail.com](mailto:contatotopoconstru@gmail.com)

**RUA JOSÉ LOURENÇO, 446, BAIRRO CENTRO**

**QUARTEL GERAL - MG**

**AB\_ ARQUITETURA\_ ENGENHARIA**

**(037) 9 8841-7937**

**(037) 9 9838-9678**

[brenasantosarquiteta@gmail.com](mailto:brenasantosarquiteta@gmail.com)

**EDIFICIO ABAETÉ CENTER, SL 508, BAIRRO CENTRO**

**ABAETÉ - MG - 35620-000**





**TOPOCONSTRU**  
**DONEY RICARDO OLIVEIRA**

**(037) 9 8805-2310**

[contatotopoconstru@gmail.com](mailto:contatotopoconstru@gmail.com)

**RUA JOSÉ LOURENÇO, 446, BAIRRO CENTRO**

**QUARTEL GERAL - MG**

**AB\_ ARQUITETURA\_ ENGENHARIA**

**(037) 9 8841-7937**

**(037) 9 9838-9678**

[brenasantosarquiteta@gmail.com](mailto:brenasantosarquiteta@gmail.com)

**EDIFICIO ABAETÉ CENTER, SL 508, BAIRRO CENTRO**

**ABAETÉ - MG - 35620-000**

MARCENARIA  
DETALHAMENTO MÓVEIS EM MDF  
SALA - (AO LADO DA SALA  
ASSISTENTE SOCIAL) - SEM DEFINIÇÃO

---


TOPOCONSTRU  
DONEY RICARDO OLIVEIRA  
(037) 9 8805-2310  
contatotopoconstru@gmail.com  
RUA JOSÉ LOURENÇO, 446, BAIRRO CENTRO  
QUARTEL GERAL - MG

---


AB ARQUITETURA ENGENHARIA  
(037) 9 8841-7937  
(037) 9 9838-9678  
brenasantosarquiteta@gmail.com  
EDIFICIO ABAETÉ CENTER, SL 508, BAIRRO CENTRO  
ABAETÉ - MG - 35620-000



VISTA SUPERIOR

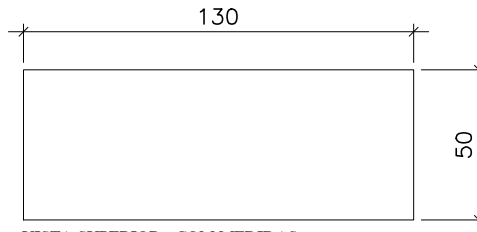


VISTA SUPERIOR - COM MEDIDAS

 


VISTA SUPERIOR - INDICAÇÃO DE VISTAS

OBSERVAÇÕES:  * EM CASO DE DUVIDAS, FAVOR CONSULTAR OS PROFISSIONAIS RESPONSÁVIES PELO PROJETO; * EM CASO DE DUVIDAS, FAVOR CONSULTAR OS DESENHOS EM 3D.	AUTOR DO PROJETO _____	
	DIONEY RICARDO OLIVEIRA	
PROPRIETÁRIO _____	AUTOR DO PROJETO _____	
PREFEITURA MUNICIPAL QUARTEL GERAL - MG	BRENA APARECIDA DOS SANTOS	
LOCAL DA OBRA PREFEITURA MUNICIPAL QUARTEL GERAL - MG	END. DO PROFISSIONAL EDIFICIO ABAETÉ CENTER, SL 508 - BAIRRO CENTRO - CEP 35200 000 - ABAETÉ - MG	
TÍTULO DETALHAMENTO APARADOR - SALA NÃO DEFINIDA	OBSERVAÇÃO * TODAS AS MEDIDAS DEVEM SER CONFERIDAS NO LOCAL	
DATA 05/03/2021	ESCALA 1/25	FOLHA 01/06

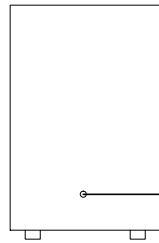


APARADOR EM MDF ITAPUÁ

ELEVAÇÃO - VISTA 1

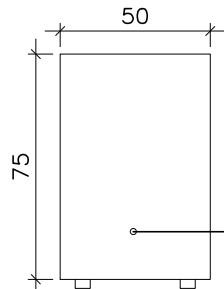

APARADOR EM MDF ITAPUÁ

ELEVAÇÃO VISTA 1 - COM MEDIDAS

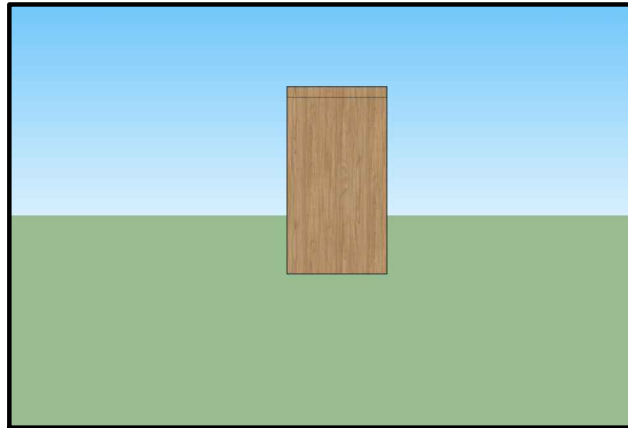

ELEVAÇÃO PERSPECTIVA 3D - VISTA 1

OBSERVAÇÕES:

\* EM CASO DE DUVIDAS, FAVOR CONSULTAR OS PROFISSIONAIS RESPONSÁVIES PELO PROJETO;  
\* EM CASO DE DUVIDAS, FAVOR CONSULTAR OS DESENHOS EM 3D.

AUTOR DO PROJETO

DIONEY RICARDO OLIVEIRA

END. DO PROFISSIONAL

RUA JOSÉ LOURENÇO, 448 - BAIRRO CENTRO - QUARTEL GERAL - MG

PROPRIETÁRIO

PREFEITURA MUNICIPAL QUARTEL GERAL - MG

AUTOR DO PROJETO

BRENA APARECIDA DOS SANTOS

LOCAL DA OBRA

PREFEITURA MUNICIPAL QUARTEL GERAL - MG

END. DO PROFISSIONAL

EDIFICIO ABAETÉ CENTER, SL 508 - BAIRRO CENTRO - CEP 35200 000 - ABAETÉ - MG

TÍTULO

DETALHAMENTO APARADOR - SALA NÃO DEFINIDA

OBSERVAÇÃO

\* TODAS AS MEDIDAS DEVEM SER CONFERIDAS NO LOCAL

DATA


05/03/2021

ESCALA


FOLHA

1/25


02/06

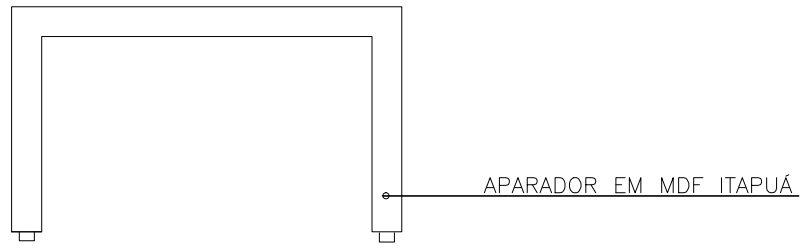

ELEVAÇÃO - VISTA 2

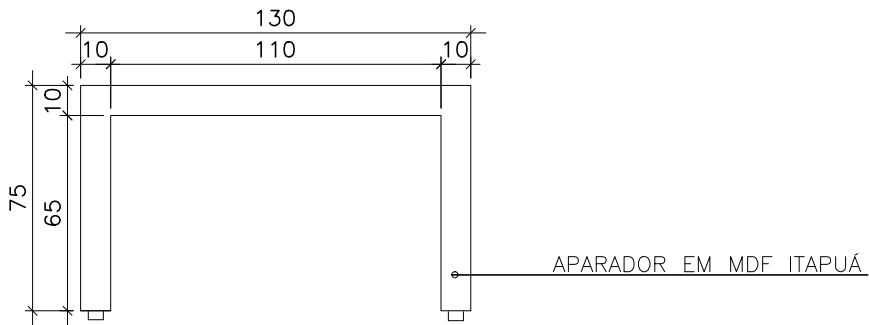

ELEVAÇÃO - VISTA 2 - COM MEDIDAS

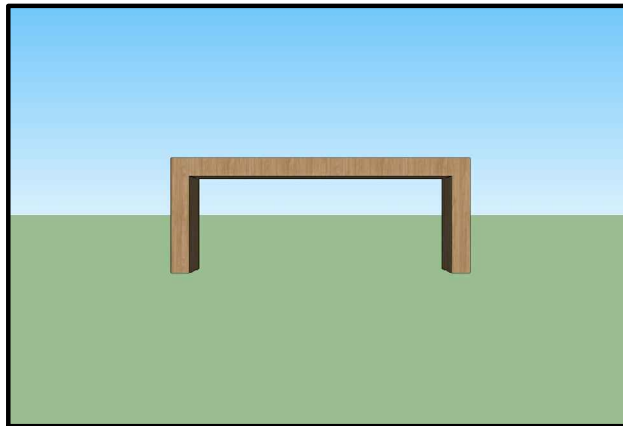


ELEVAÇÃO PERSPECTIVA 3D - VISTA 2


<b>OBSERVAÇÕES:</b>  * EM CASO DE DUVIDAS, FAVOR CONSULTAR OS PROFISSIONAIS RESPONSÁVIES PELO PROJETO; * EM CASO DE DUVIDAS, FAVOR CONSULTAR OS DESENHOS EM 3D.	<b>AUTOR DO PROJETO</b> _____ DIONEY RICARDO OLIVEIRA	
	<b>END. DO PROFISSIONAL</b> RUA JOSÉ LOURENÇO, 448 - BAIRRO CENTRO - QUARTEL GERAL - MG	
<b>PROPRIETÁRIO</b> _____ PREFEITURA MUNICIPAL QUARTEL GERAL - MG	<b>AUTOR DO PROJETO</b> _____ BRENA APARECIDA DOS SANTOS	
<b>LOCAL DA OBRA</b> _____ PREFEITURA MUNICIPAL QUARTEL GERAL - MG	<b>END. DO PROFISSIONAL</b> EDIFICIO ABAETÉ CENTER, SL 508 - BAIRRO CENTRO - CEP 35200 000 - ABAETÉ - MG	
<b>TÍTULO</b> _____ DETALHAMENTO APARADOR - SALA NÃO DEFINIDA	<b>OBSERVAÇÃO</b> * TODAS AS MEDIDAS DEVEM SER CONFERIDAS NO LOCAL	
<b>DATA</b> 05/03/2021	<b>ESCALA</b> _____	<b>FOLHA</b> 1/25
		03/06



VISTA SUPERIOR

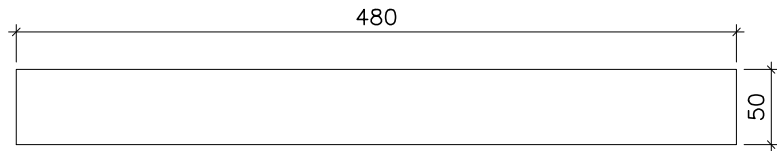


VISTA SUPERIOR - MEDIDAS

 


VISTA SUPERIOR - INDICAÇÃO DAS VISTAS

<b>OBSERVAÇÕES:</b>  * EM CASO DE DUVIDAS, FAVOR CONSULTAR OS PROFISSIONAIS RESPONSÁVIES PELO PROJETO; * EM CASO DE DUVIDAS, FAVOR CONSULTAR OS DESENHOS EM 3D.	<b>AUTOR DO PROJETO</b> _____ DIONEY RICARDO OLIVEIRA <b>END. DO PROFISSIONAL</b> RUA JOSÉ LOURENÇO, 448 - BAIRRO CENTRO - QUARTEL GERAL - MG	
<b>PROPRIETÁRIO</b> _____ PREFEITURA MUNICIPAL QUARTEL GERAL - MG	<b>AUTOR DO PROJETO</b> _____ BRENA APARECIDA DOS SANTOS	
<b>LOCAL DA OBRA</b> _____ PREFEITURA MUNICIPAL QUARTEL GERAL - MG	<b>END. DO PROFISSIONAL</b> EDIFICIO ABAETÉ CENTER, SL. 508 - BAIRRO CENTRO - CEP 35200 000 - ABAETÉ - MG	
<b>TÍTULO</b> _____ DETALHAMENTO ARMÁRIO - SALA NÃO DEFINIDA	<b>OBSERVAÇÃO</b> _____ * TODAS AS MEDIDAS DEVEM SER CONFERIDAS NO LOCAL	
<b>DATA</b> 05/03/2021	<b>ESCALA</b> 1/50	<b>FOLHA</b> 04/06

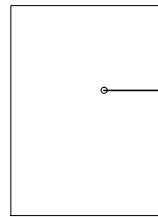


ARMÁRIO EM MDF ITAPUÁ

ELEVAÇÃO - VISTA 1

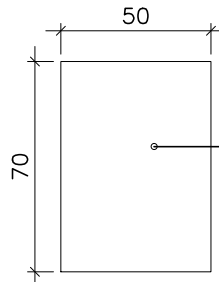





ARMÁRIO EM MDF ITAPUÁ

ELEVAÇÃO - VISTA 1 - COM MEDIDAS

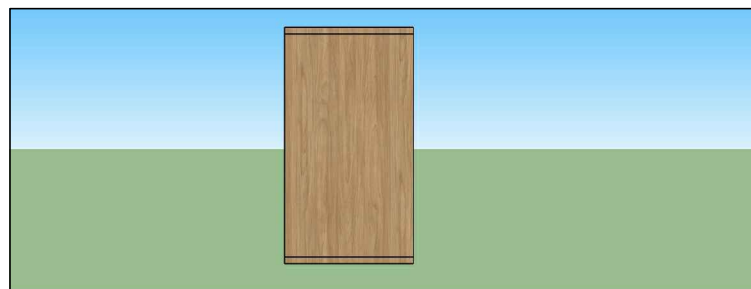

PERSPECTIVA 3D - VISTA 1

OBSERVAÇÕES:  * EM CASO DE DUVIDAS, FAVOR CONSULTAR OS PROFISSIONAIS RESPONSÁVIES PELO PROJETO; * EM CASO DE DUVIDAS, FAVOR CONSULTAR OS DESENHOS EM 3D.	AUTOR DO PROJETO _____
	DIONEY RICARDO OLIVEIRA
PROPRIETÁRIO _____	END. DO PROFISSIONAL RUA JOSÉ LOURENÇO, 448 - BAIRRO CENTRO - QUARTEL GERAL - MG
PREFEITURA MUNICIPAL QUARTEL GERAL - MG	AUTOR DO PROJETO _____
LOCAL DA OBRA PREFEITURA MUNICIPAL QUARTEL GERAL - MG	BRENA APARECIDA DOS SANTOS
TÍTULO DETALHAMENTO APARADOR - SALA NÃO DEFINIDA	END. DO PROFISSIONAL EDIFICIO ABAETÉ CENTER, SL 508 - BAIRRO CENTRO - CEP 35200 000 - ABAETÉ - MG
DATA	OBSERVAÇÃO * TODAS AS MEDIDAS DEVEM SER CONFERIDAS NO LOCAL
05/03/2021	ESCALA
	FOLHA
	1/25
	05/06

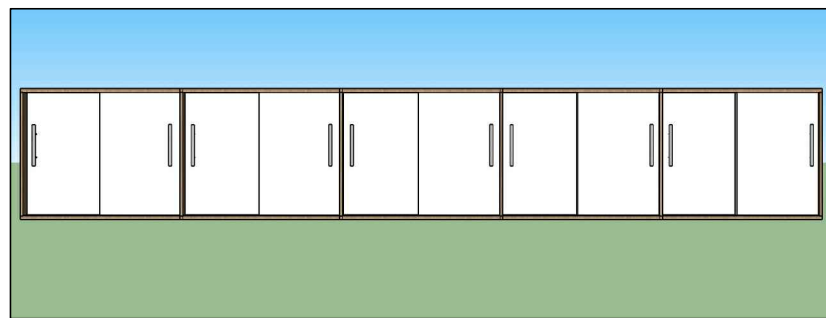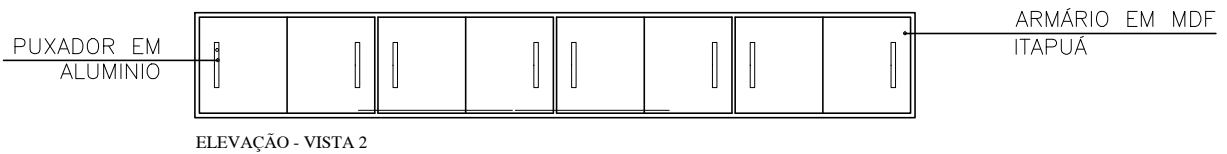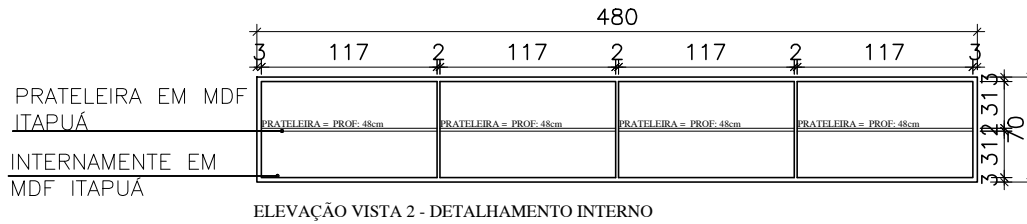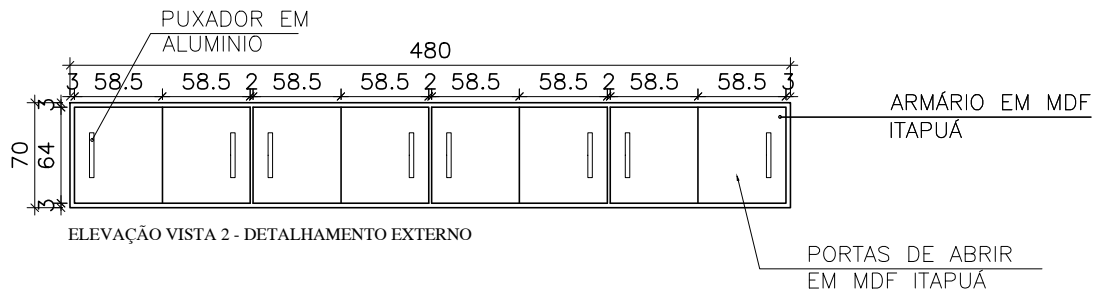

OBSERVAÇÕES:  * EM CASO DE DUVIDAS, FAVOR CONSULTAR OS PROFISSIONAIS RESPONSÁVIES PELO PROJETO; * EM CASO DE DUVIDAS, FAVOR CONSULTAR OS DESENHOS EM 3D.	AUTOR DO PROJETO _____	
	DIONEY RICARDO OLIVEIRA	
PROPRIETÁRIO _____	END. DO PROFISSIONAL	
	RUA JOSÉ LOURENÇO, 448 - BAIRRO CENTRO - QUARTEL GERAL - MG	
LOCAL DA OBRA _____	AUTOR DO PROJETO	
	BRENA APARECIDA DOS SANTOS	
TÍTULO _____	END. DO PROFISSIONAL	
	EDIFÍCIO ABAETÉ CENTER, SL 508 - BAIRRO CENTRO - CEP 35200 000 - ABAETÉ - MG	
DATA	ESCALA	FOLHA
05/03/2021		1/50
		06/06



## SALA - GABINETE PREFEITO

TOPOCONSTRU  
DONEY RICARDO OLIVEIRA

(037) 9 8805-2310

contatotopoconstru@gmail.com

RUA JOSÉ LOURENÇO, 446, BAIRRO CENTRO

QUARTEL GERAL - MG

AB ARQUITETURA ENGENHARIA


(037) 9 8841-7937

(037) 9 9838-9678


brenasantosarquiteta@gmail.com

EDIFICIO ABAETÉ CENTER, SL 508, BAIRRO CENTRO


ABAETÉ - MG - 35620-000

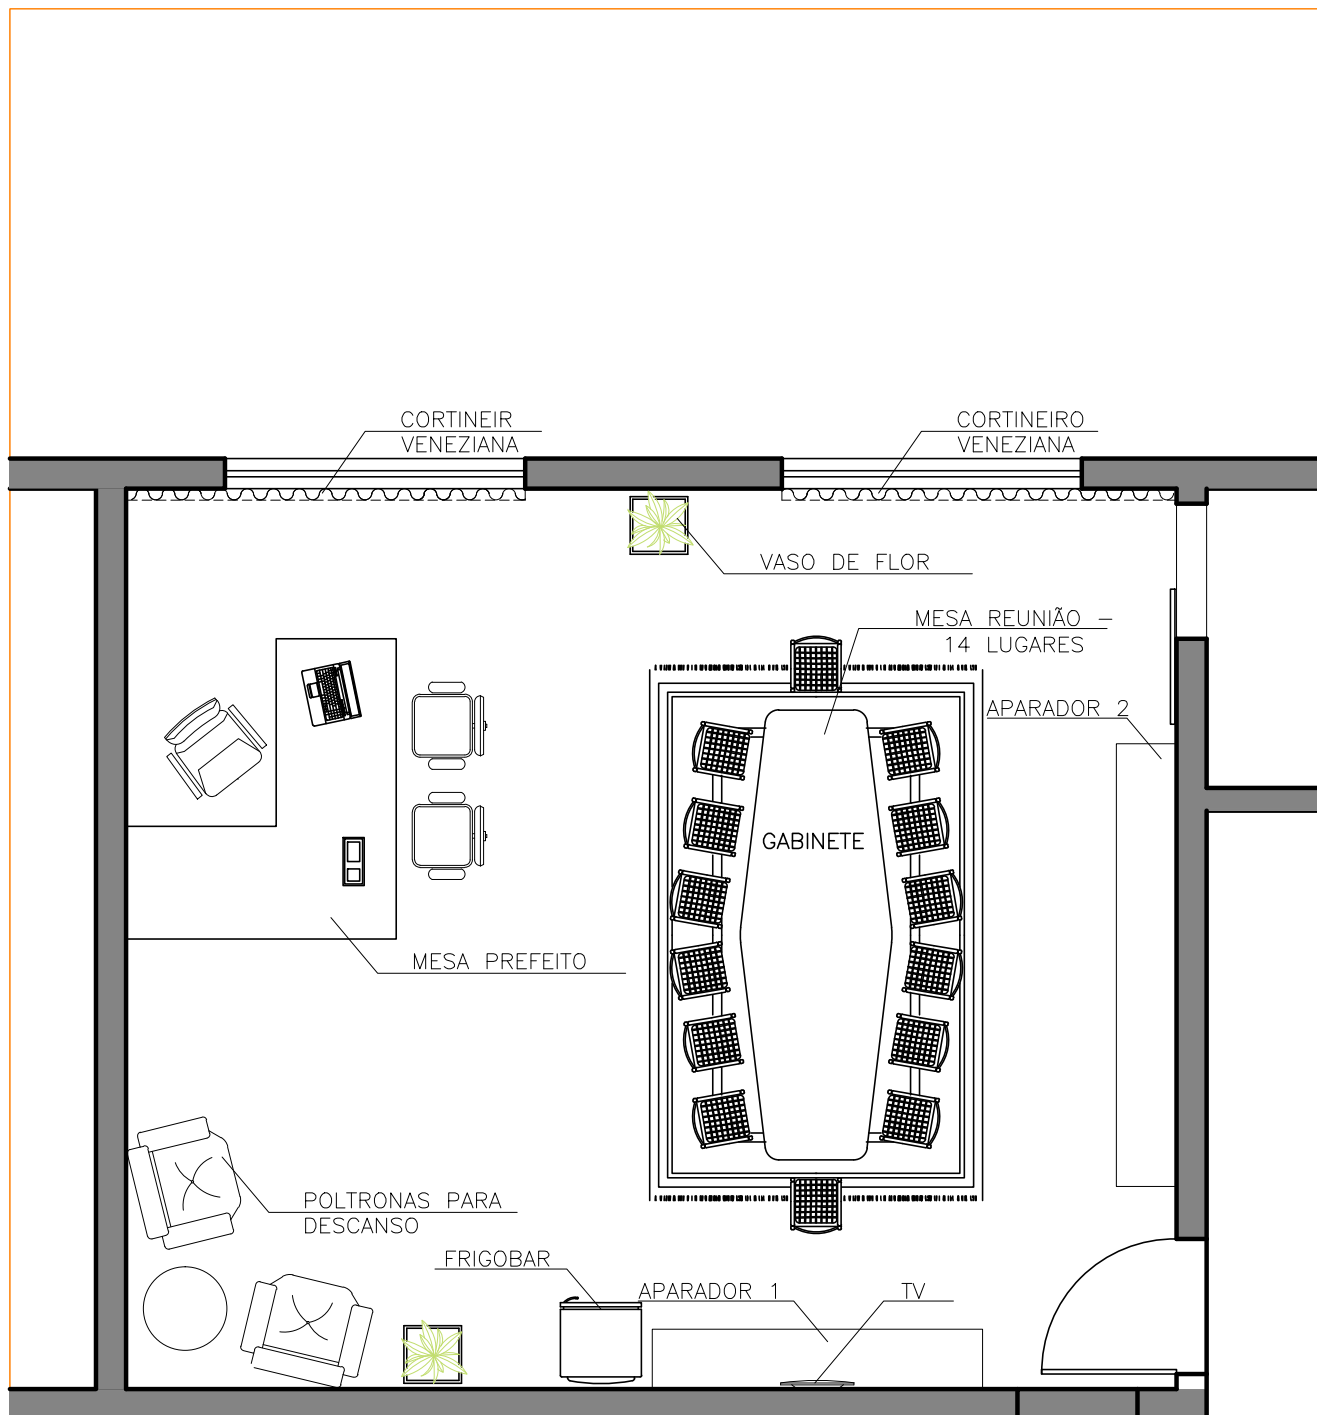



<b>OBSERVAÇÕES:</b>  * EM CASO DE DUVIDAS, FAVOR CONSULTAR OS PROFISSIONAIS RESPONSÁVIES PELO PROJETO; * EM CASO DE DUVIDAS, FAVOR CONSULTAR OS DESENHOS EM 3D.	<b>AUTOR DO PROJETO</b> _____ DIONEY RICARDO OLIVEIRA
	<b>END. DO PROFISSIONAL</b> RUA JOSÉ LOURENÇO, 448 - BAIRRO CENTRO - QUARTEL GERAL - MG
<b>PROPRIETÁRIO</b> _____ PREFEITURA MUNICIPAL QUARTEL GERAL - MG	<b>AUTOR DO PROJETO</b> _____ BRENA APARECIDA DOS SANTOS
<b>LOCAL DA OBRA</b> _____ PREFEITURA MUNICIPAL QUARTEL GERAL - MG	<b>END. DO PROFISSIONAL</b> EDIFICIO ABAETÉ CENTER, SL. 508 - BAIRRO CENTRO - CEP 35200 000 - ABAETÉ - MG
<b>TÍTULO</b> _____ PLANTA BAIXA - GABINETE PREFEITO	<b>OBSERVAÇÃO</b> * TODAS AS MEDIDAS DEVEM SER CONFERIDAS NO LOCAL
<b>DATA</b> 05/03/2021	<b>ESCALA</b> 1/50
	<b>FOLHA</b> 01/05

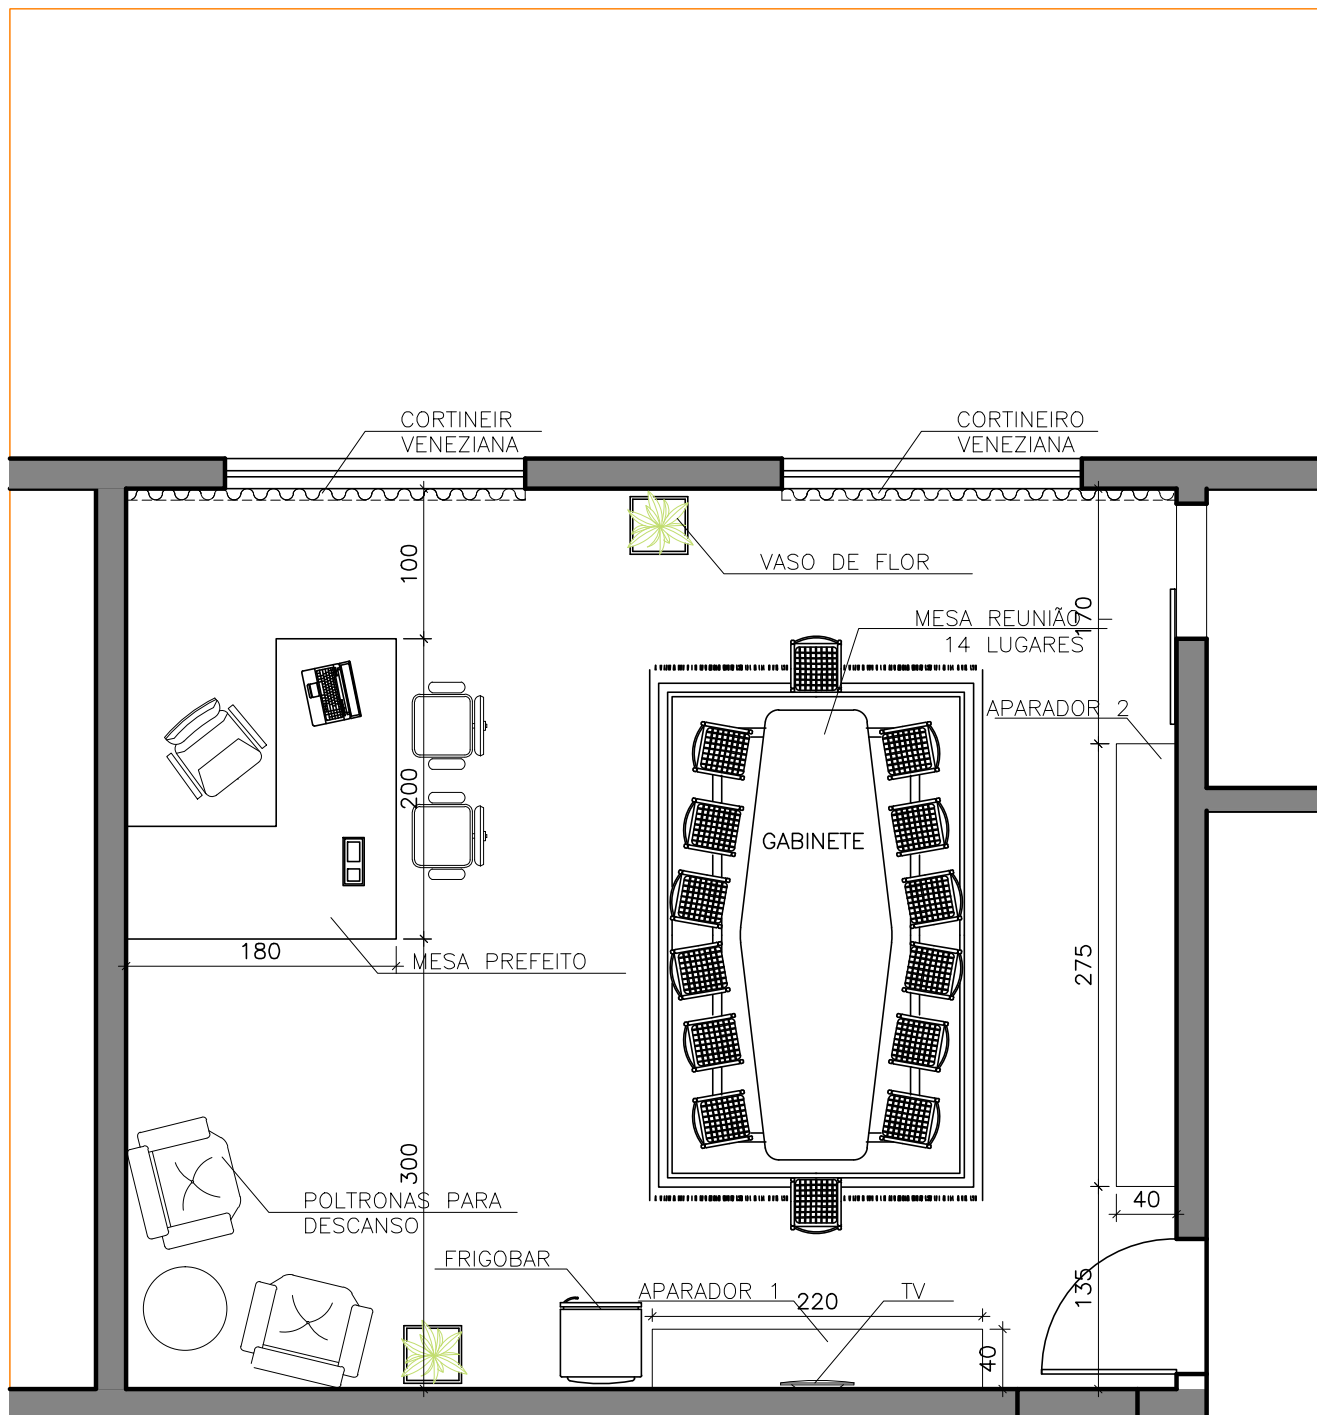


<b>OBSERVAÇÕES:</b>  * EM CASO DE DUVIDAS, FAVOR CONSULTAR OS PROFISSIONAIS RESPONSÁVIES PELO PROJETO; * EM CASO DE DUVIDAS, FAVOR CONSULTAR OS DESENHOS EM 3D.	<b>AUTOR DO PROJETO</b> _____ DIONEY RICARDO OLIVEIRA	
<b>PROPRIETÁRIO</b> _____ PREFEITURA MUNICIPAL QUARTEL GERAL - MG	<b>END. DO PROFISSIONAL</b> RUA JOSÉ LOURENÇO, 448 - BAIRRO CENTRO - QUARTEL GERAL - MG	
<b>LOCAL DA OBRA</b> _____ PREFEITURA MUNICIPAL QUARTEL GERAL - MG	<b>AUTOR DO PROJETO</b> _____ BRENA APARECIDA DOS SANTOS	
<b>TÍTULO</b> _____ PLANTA BAIXA - GABINETE PREFEITO	<b>END. DO PROFISSIONAL</b> EDIFICIO ABAETÉ CENTER, SL. 508 - BAIRRO CENTRO - CEP 35200 000 - ABAETÉ - MG	
<b>DATA</b> 05/03/2021	<b>ESCALA</b> 1/50	<b>FOLHA</b> 02/05

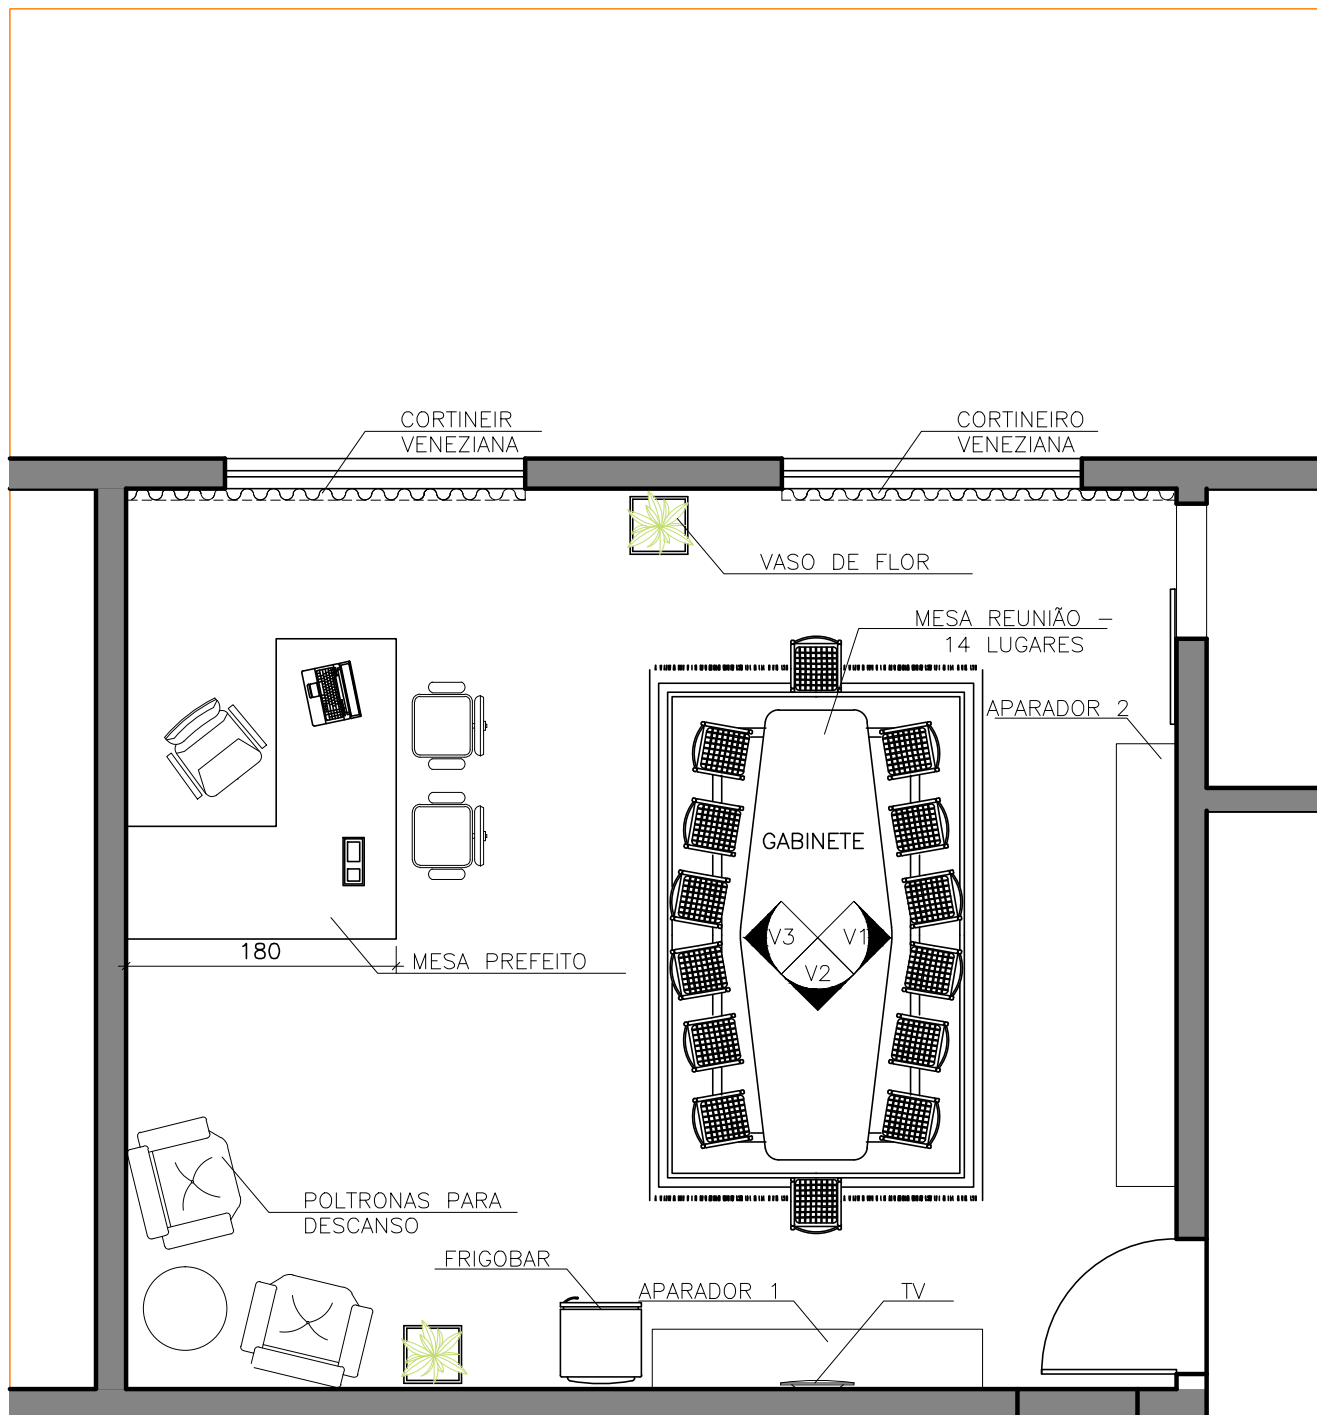


OBSERVAÇÕES:  * EM CASO DE DUVIDAS, FAVOR CONSULTAR OS PROFISSIONAIS RESPONSÁVIES PELO PROJETO; * EM CASO DE DUVIDAS, FAVOR CONSULTAR OS DESENHOS EM 3D.	AUTOR DO PROJETO _____
	DIONEY RICARDO OLIVEIRA
PROPRIETÁRIO _____	END. DO PROFISSIONAL RUA JOSÉ LOURENÇO, 448 - BAIRRO CENTRO - QUARTEL GERAL - MG
PREFEITURA MUNICIPAL QUARTEL GERAL - MG	AUTOR DO PROJETO _____
LOCAL DA OBRA _____	END. DO PROFISSIONAL EDIFÍCIO ABAETÉ CENTER, SL. 508 - BAIRRO CENTRO - CEP 35200 000 - ABAETÉ - MG
PREFEITURA MUNICIPAL QUARTEL GERAL - MG	OBSERVAÇÃO * TODAS AS MEDIDAS DEVEM SER CONFERIDAS NO LOCAL
TÍTULO PLANTA BAIXA - GABINETE PREFEITO - INDICAÇÃO DAS VISTAS	
DATA 05/03/2021	ESCALA 1/50
	FOLHA 03/05

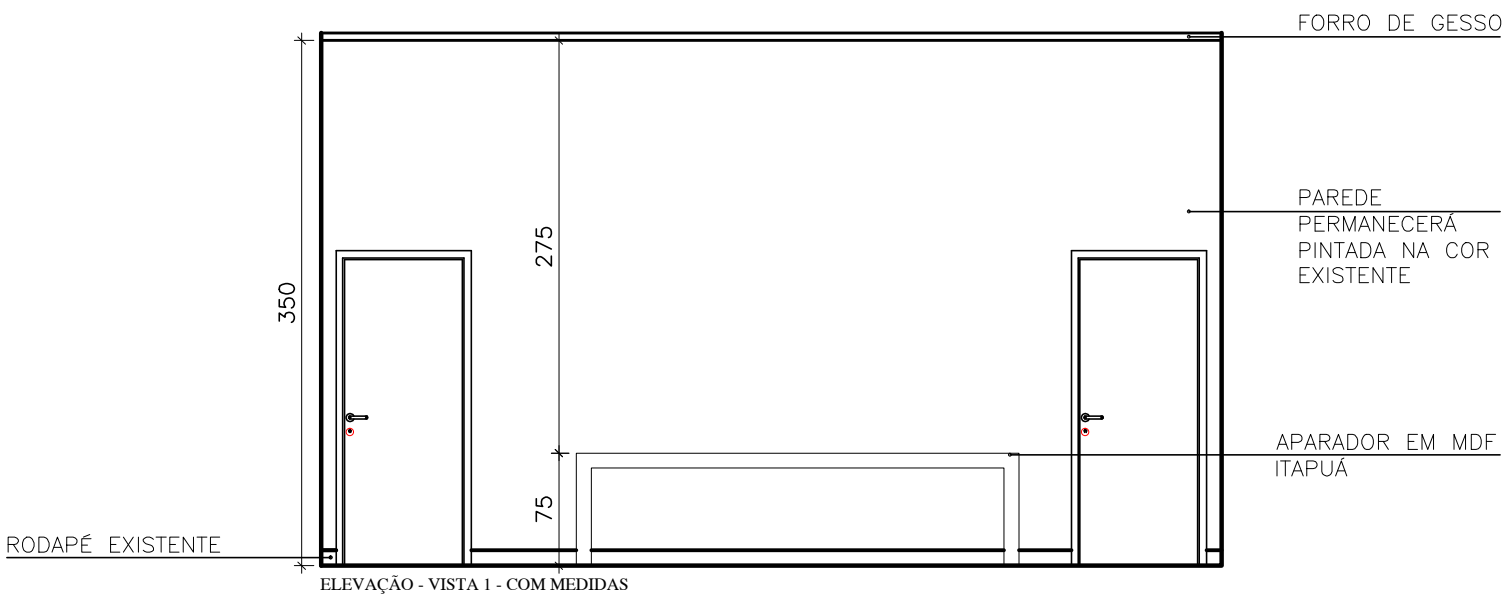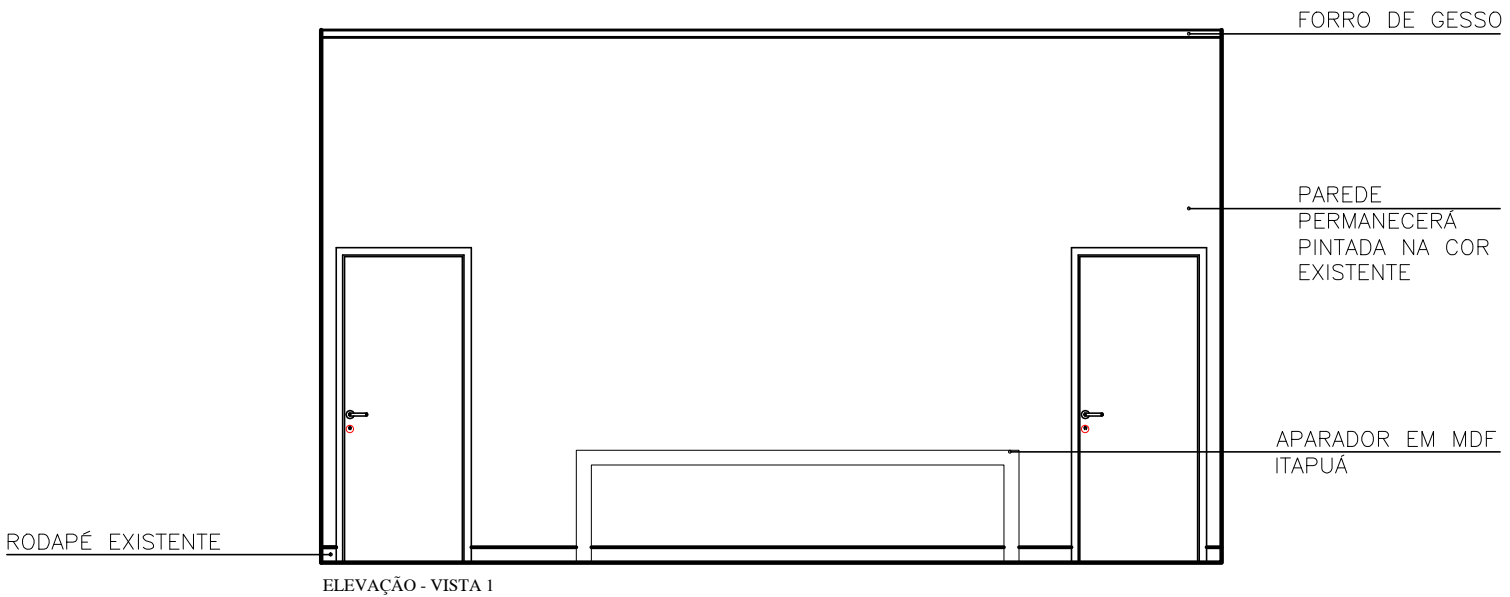

OBSERVAÇÕES:		AUTOR DO PROJETO	
* EM CASO DE DÍVIDAS, FAVOR CONSULTAR OS PROFISSIONAIS RESPONSÁVEIS PELO PROJETO; * EM CASO DE DÍVIDAS, FAVOR CONSULTAR OS DESENHOS EM 3D.		DIONEY RICARDO OLIVEIRA	
PROPRIETÁRIO		END. DO PROFISSIONAL	
PREFEITURA MUNICIPAL QUARTEL GERAL - MG		RUA JOSÉ LOURENÇO, 448 - BAIRRO CENTRO - QUARTEL GERAL - MG	
LOCAL DA OBRA		AUTOR DO PROJETO	
PREFEITURA MUNICIPAL QUARTEL GERAL - MG		BRENA APARECIDA DOS SANTOS	
TÍTULO		END. DO PROFISSIONAL	
ELEVAÇÃO VISTA 1		EDIFÍCIO ABAETÉ CENTER, SL. 508 - BAIRRO CENTRO - CEP 35200 000 - ABAETÉ - MG	
DATA		OBSERVAÇÃO	
05/03/2021		* TODAS AS MEDIDAS DEVEM SER CONFERIDAS NO LOCAL	
ESCALA		FOLHA	
1/50		04/05	

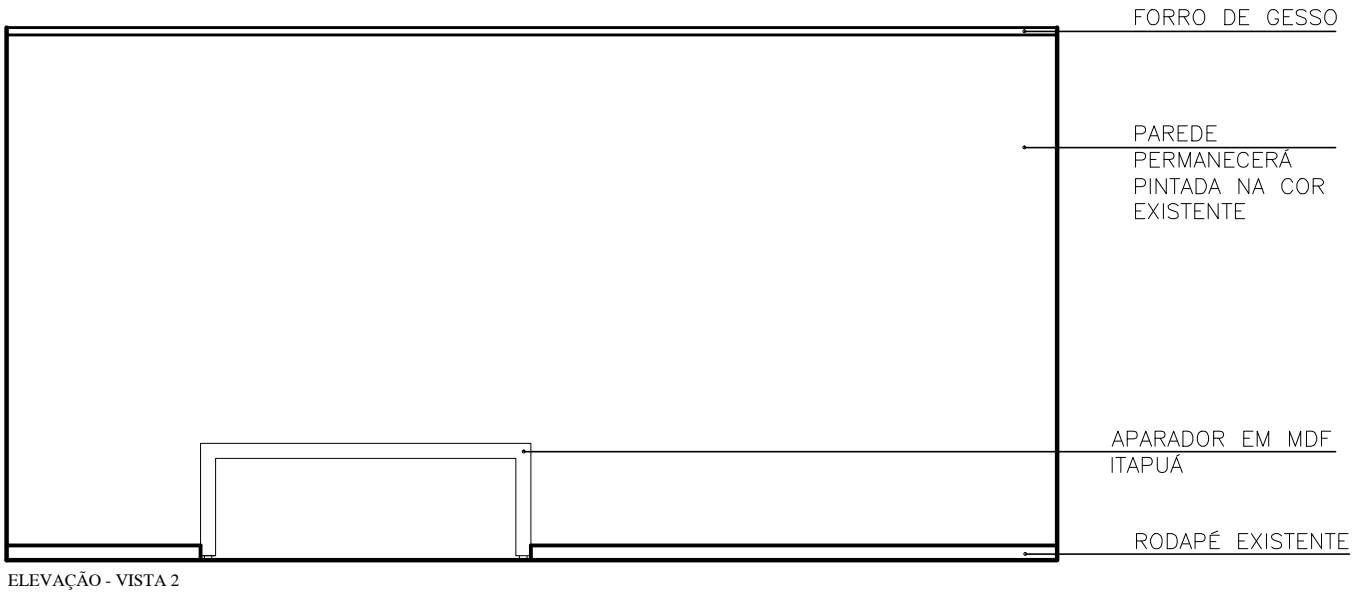

ELEVAÇÃO - VISTA 2

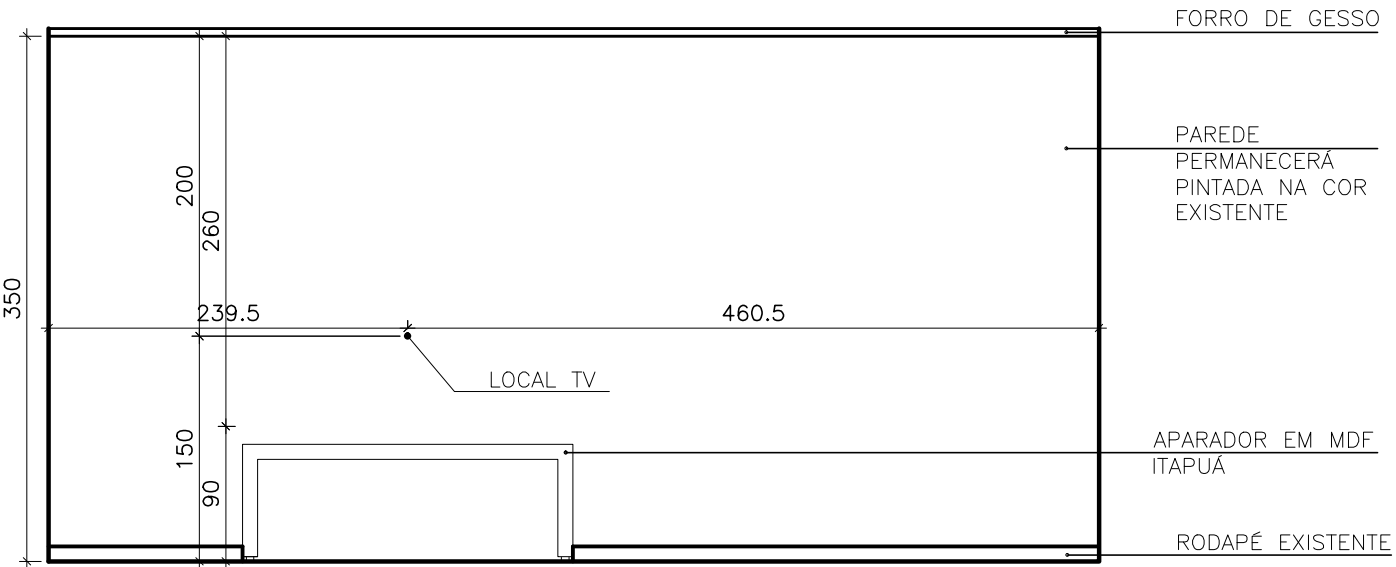

ELEVAÇÃO - VISTA 2 - COM MEDIDAS

OBSERVAÇÕES:		AUTOR DO PROJETO	
<p>* EM CASO DE DÍVIDAS, FAVOR CONSULTAR OS PROFISSIONAIS RESPONSÁVEIS PELO PROJETO;          * EM CASO DE DÍVIDAS, FAVOR CONSULTAR OS DESENHOS EM 3D.</p>		<p>_____ DIONEY RICARDO OLIVEIRA</p>	
PROPRIETÁRIO		END. DO PROFISSIONAL	
<p>_____</p>		<p>RUA JOSÉ LOURENÇO, 448 - BAIRRO CENTRO - QUARTEL GERAL - MG</p>	
LOCAL DA OBRA		AUTOR DO PROJETO	
<p>_____</p>		<p>_____ BRENA APARECIDA DOS SANTOS</p>	
TÍTULO		END. DO PROFISSIONAL	
<p>_____</p>		<p>EDIFÍCIO ABAETÉ CENTER, SL. 508 - BAIRRO CENTRO - CEP 35200-000 - ABAETÉ - MG</p>	
DATA		OBSERVAÇÃO	
<p>_____</p>		<p>* TODAS AS MEDIDAS DEVEM SER CONFERIDAS NO LOCAL</p>	
05/03/2021	ESCALA	1/50	FOLHA
ELEVAÇÃO VISTA 2		05/05	

PERSPECTIVAS  
SALA - GABINETE - PREFEITO

---

TOPOCONSTRU  
DONEY RICARDO OLIVEIRA

(037) 9 8805-2310

contatotopoconstru@gmail.com

RUA JOSÉ LOURENÇO, 446, BAIRRO CENTRO

QUARTEL GERAL - MG

---

AB\_ ARQUITETURA\_ ENGENHARIA


(037) 9 8841-7937

(037) 9 9838-9678

brenasantosarquiteta@gmail.com

EDIFICIO ABAETÉ CENTER, SL 508, BAIRRO CENTRO

ABAETÉ - MG - 35620-000

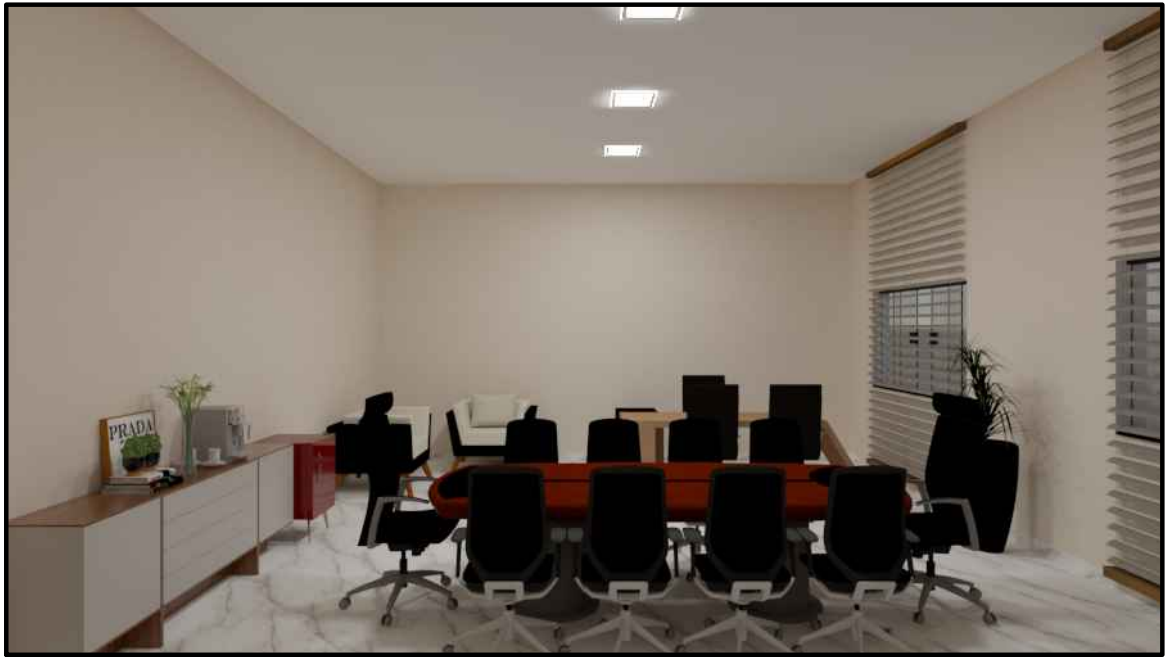

## AB\_ ARQUITETURA\_ ENGENHARIA

(037) 9 8841-7937

(037) 9 9838-9678

[brenasantosarquiteta@gmail.com](mailto:brenasantosarquiteta@gmail.com)

EDIFICIO ABAETÉ CENTER, SL 508, BAIRRO CENTRO

ABAETÉ - MG - 35620-000





## AB\_ ARQUITETURA\_ ENGENHARIA

(037) 9 8841-7937

(037) 9 9838-9678

[brenasantosarquiteta@gmail.com](mailto:brenasantosarquiteta@gmail.com)

EDIFICIO ABAETÉ CENTER, SL 508, BAIRRO CENTRO

ABAETÉ - MG - 35620-000

MARCENARIA  
DETALHAMENTO SALA  
GABINTE PREFEITO

TOPOCONSTRU  
DONEY RICARDO OLIVEIRA

(037) 9 8805-2310

contatotopoconstru@gmail.com

RUA JOSÉ LOURENÇO, 446, BAIRRO CENTRO

QUARTEL GERAL - MG

AB ARQUITETURA ENGENHARIA

(037) 9 8841-7937

(037) 9 9838-9678


brenasantosarquiteta@gmail.com

EDIFICIO ABAETÉ CENTER, SL 508, BAIRRO CENTRO

ABAETÉ - MG - 35620-000



VISTA SUPERIOR

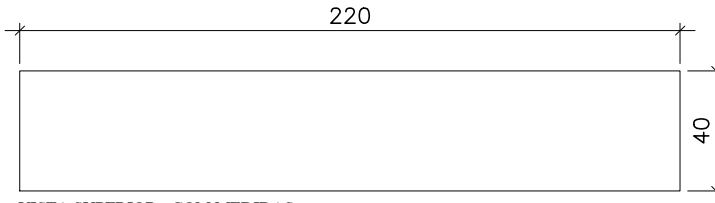

VISTA SUPERIOR - COM MEDIDAS




VISTA SUPERIOR - INDICAÇÃO DE VISTAS

OBSERVAÇÕES:  * EM CASO DE DUVIDAS, FAVOR CONSULTAR OS PROFISSIONAIS RESPONSÁVIES PELO PROJETO; * EM CASO DE DUVIDAS, FAVOR CONSULTAR OS DESENHOS EM 3D.	AUTOR DO PROJETO _____	
	DIONEY RICARDO OLIVEIRA	
PROPRIETÁRIO _____	AUTOR DO PROJETO _____	
PREFEITURA MUNICIPAL QUARTEL GERAL - MG	BRENA APARECIDA DOS SANTOS	
LOCAL DA OBRA PREFEITURA MUNICIPAL QUARTEL GERAL - MG	END. DO PROFISSIONAL EDIFICIO ABAETÉ CENTER, SL 508 - BAIRRO CENTRO - CEP 35200 000 - ABAETÉ - MG	
TÍTULO DETALHAMENTO APARADOR 1 - SALA GABINETE	OBSERVAÇÃO * TODAS AS MEDIDAS DEVEM SER CONFERIDAS NO LOCAL	
DATA 05/03/2021	ESCALA 1/25	FOLHA 01/11




APARADOR EM MDF ITAPUÁ

ELEVAÇÃO - VISTA 1

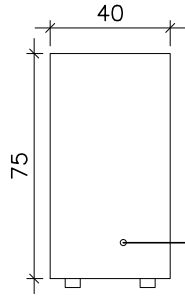

APARADOR EM MDF ITAPUÁ

ELEVAÇÃO VISTA 1 - COM MEDIDAS

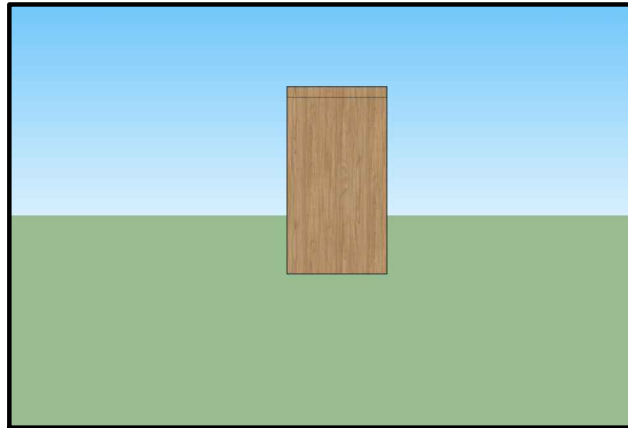


ELEVAÇÃO PERSPECTIVA 3D - VISTA 1

<b>OBSERVAÇÕES:</b>  * EM CASO DE DUVIDAS, FAVOR CONSULTAR OS PROFISSIONAIS RESPONSÁVIES PELO PROJETO; * EM CASO DE DUVIDAS, FAVOR CONSULTAR OS DESENHOS EM 3D.	<b>AUTOR DO PROJETO</b> _____ DIONEY RICARDO OLIVEIRA
	<b>END. DO PROFISSIONAL</b> RUA JOSÉ LOURENÇO, 448 - BAIRRO CENTRO - QUARTEL GERAL - MG
<b>PROPRIETÁRIO</b> _____ PREFEITURA MUNICIPAL QUARTEL GERAL - MG	<b>AUTOR DO PROJETO</b> _____ BRENA APARECIDA DOS SANTOS
<b>LOCAL DA OBRA</b> _____ PREFEITURA MUNICIPAL QUARTEL GERAL - MG	<b>END. DO PROFISSIONAL</b> EDIFICIO ABAETÉ CENTER, SL 508 - BAIRRO CENTRO - CEP 35200 000 - ABAETÉ - MG
<b>TÍTULO</b> DETALHAMENTO APARADOR 1 - SALA GABINETE	<b>OBSERVAÇÃO</b> * TODAS AS MEDIDAS DEVEM SER CONFERIDAS NO LOCAL
<b>DATA</b> 05/03/2021	<b>ESCALA</b> _____
	<b>FOLHA</b> 1/25
	02/11




ELEVAÇÃO - VISTA 2

APARADOR EM MDF ITAPUÁ

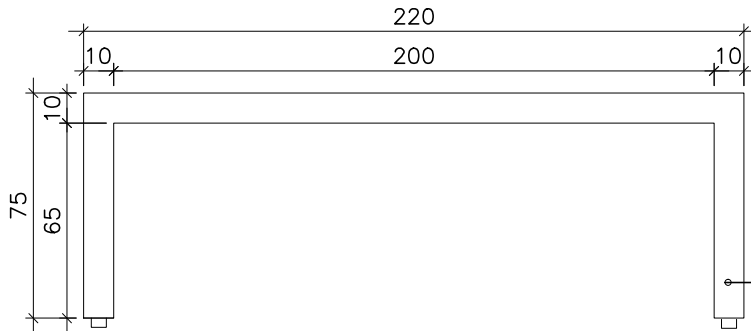


ELEVAÇÃO - VISTA 2 - COM MEDIDAS

APARADOR EM MDF ITAPUÁ

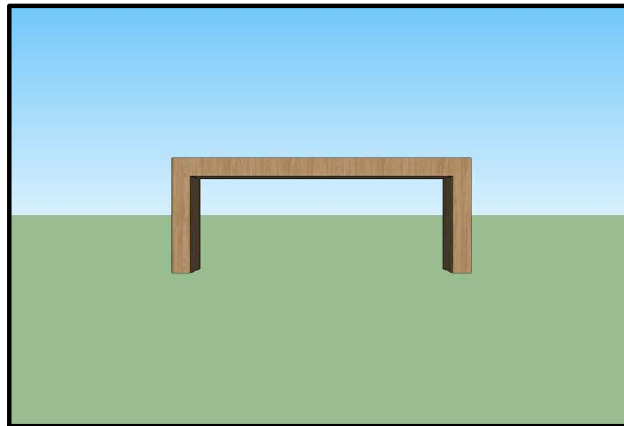


ELEVAÇÃO PERSPECTIVA 3D - VISTA 2

<b>OBSERVAÇÕES:</b>  * EM CASO DE DUVIDAS, FAVOR CONSULTAR OS PROFISSIONAIS RESPONSÁVIES PELO PROJETO; * EM CASO DE DUVIDAS, FAVOR CONSULTAR OS DESENHOS EM 3D.	<b>AUTOR DO PROJETO</b> _____ DIONEY RICARDO OLIVEIRA	
	<b>END. DO PROFISSIONAL</b> RUA JOSÉ LOURENÇO, 448 - BAIRRO CENTRO - QUARTEL GERAL - MG	
<b>PROPRIETÁRIO</b> _____ PREFEITURA MUNICIPAL QUARTEL GERAL - MG	<b>AUTOR DO PROJETO</b> _____ BRENA APARECIDA DOS SANTOS	
<b>LOCAL DA OBRA</b> _____ PREFEITURA MUNICIPAL QUARTEL GERAL - MG	<b>END. DO PROFISSIONAL</b> EDIFICIO ABAETÉ CENTER, SL 508 - BAIRRO CENTRO - CEP 35200 000 - ABAETÉ - MG	
<b>TÍTULO</b> _____ DETALHAMENTO APARADOR 1 - SALA GABINETE	<b>OBSERVAÇÃO</b> * TODAS AS MEDIDAS DEVEM SER CONFERIDAS NO LOCAL	
<b>DATA</b> 05/03/2021	<b>ESCALA</b>  	<b>FOLHA</b> 1/25
		03/11

 

VISTA SUPERIOR

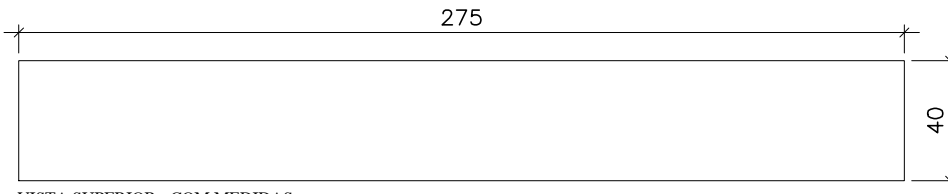

VISTA SUPERIOR - COM MEDIDAS




VISTA SUPERIOR - INDICAÇÃO DE VISTAS

OBSERVAÇÕES:  * EM CASO DE DUVIDAS, FAVOR CONSULTAR OS PROFISSIONAIS RESPONSÁVIES PELO PROJETO; * EM CASO DE DUVIDAS, FAVOR CONSULTAR OS DESENHOS EM 3D.	AUTOR DO PROJETO _____	
	DIONEY RICARDO OLIVEIRA	
PROPRIETÁRIO _____	AUTOR DO PROJETO _____	
PREFEITURA MUNICIPAL QUARTEL GERAL - MG	BRENA APARECIDA DOS SANTOS	
LOCAL DA OBRA _____	END. DO PROFISSIONAL EDIFICIO ABAETÉ CENTER, SL 508 - BAIRRO CENTRO - CEP 35200 000 - ABAETÉ - MG	
PREFEITURA MUNICIPAL QUARTEL GERAL - MG	OBSERVAÇÃO * TODAS AS MEDIDAS DEVEM SER CONFERIDAS NO LOCAL	
TÍTULO _____		
DETALHAMENTO APARADOR 2 - SALA GABINETE		
DATA _____	ESCALA _____	FOLHA _____
05/03/2021	1/25	04/11




ELEVAÇÃO - VISTA 1

APARADOR EM MDF ITAPUÁ

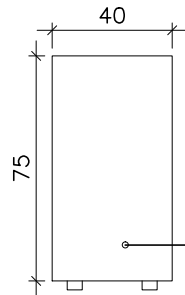


ELEVAÇÃO VISTA 1 - COM MEDIDAS

APARADOR EM MDF ITAPUÁ

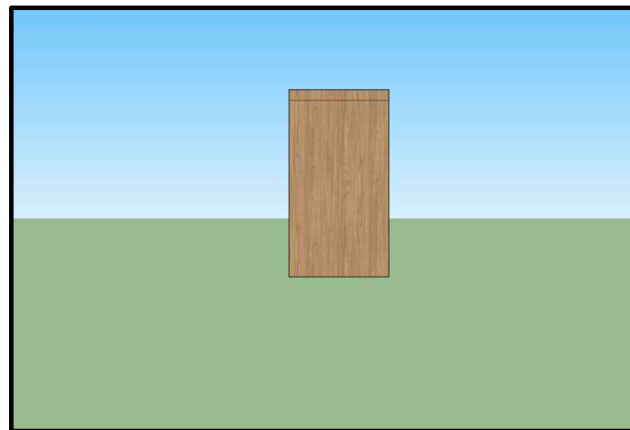


ELEVAÇÃO PERSPECTIVA 3D - VISTA 1

OBSERVAÇÕES:  * EM CASO DE DUVIDAS, FAVOR CONSULTAR OS PROFISSIONAIS RESPONSÁVIES PELO PROJETO; * EM CASO DE DUVIDAS, FAVOR CONSULTAR OS DESENHOS EM 3D.	AUTOR DO PROJETO _____
	DIONEY RICARDO OLIVEIRA
PROPRIETÁRIO _____	END. DO PROFISSIONAL RUA JOSÉ LOURENÇO, 448 - BAIRRO CENTRO - QUARTEL GERAL - MG
PREFEITURA MUNICIPAL QUARTEL GERAL - MG	AUTOR DO PROJETO _____
LOCAL DA OBRA PREFEITURA MUNICIPAL QUARTEL GERAL - MG	BRENA APARECIDA DOS SANTOS
TÍTULO DETALHAMENTO APARADOR 2 - SALA GABINETE	END. DO PROFISSIONAL EDIFICIO ABAETÉ CENTER, SL 508 - BAIRRO CENTRO - CEP 35200 000 - ABAETÉ - MG
DATA 05/03/2021	OBSERVAÇÃO * TODAS AS MEDIDAS DEVEM SER CONFERIDAS NO LOCAL
ESCALA	FOLHA
1/25	05/11

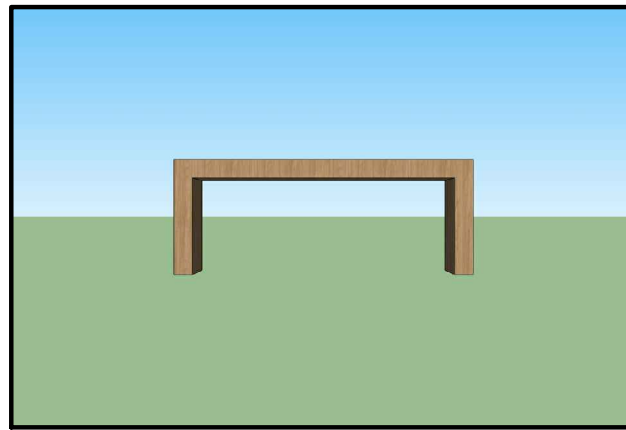


OBSERVAÇÕES:  * EM CASO DE DUVIDAS, FAVOR CONSULTAR OS PROFISSIONAIS RESPONSÁVIES PELO PROJETO; * EM CASO DE DUVIDAS, FAVOR CONSULTAR OS DESENHOS EM 3D.	AUTOR DO PROJETO _____	
	DIONEY RICARDO OLIVEIRA	
PROPRIETÁRIO _____	END. DO PROFISSIONAL	
	RUA JOSÉ LOURENÇO, 448 - BAIRRO CENTRO - QUARTEL GERAL - MG	
LOCAL DA OBRA _____	AUTOR DO PROJETO	
	BRENA APARECIDA DOS SANTOS	
TÍTULO _____	END. DO PROFISSIONAL	
	EDIFICIO ABAETÉ CENTER, SL 508 - BAIRRO CENTRO - CEP 35200 000 - ABAETÉ - MG	
DATA	ESCALA	FOLHA
05/03/2021		1/25
		06/11




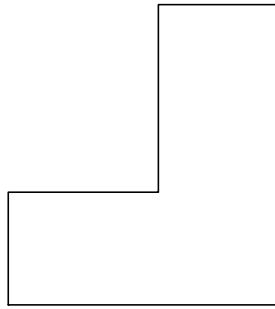

VISTA SUPERIOR

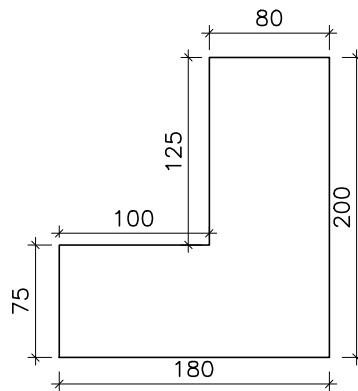


VISTA SUPERIOR - MEDIDAS

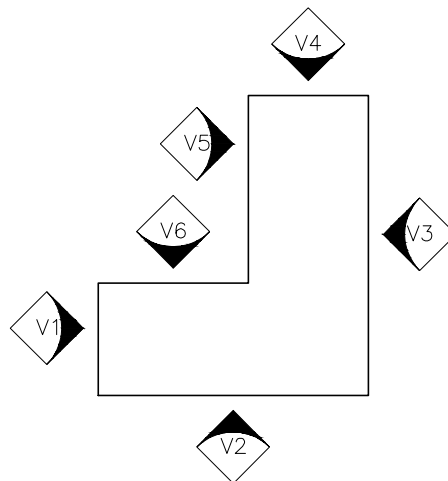


VISTA SUPERIOR - INDICAÇÃO DAS VISTAS


<p>OBSERVAÇÕES:</p> <p>* EM CASO DE DUVIDAS, FAVOR CONSULTAR OS PROFISSIONAIS RESPONSÁVIES PELO PROJETO;</p> <p>* EM CASO DE DUVIDAS, FAVOR CONSULTAR OS DESENHOS EM 3D.</p>	<p>AUTOR DO PROJETO _____</p> <p>DIONEY RICARDO OLIVEIRA</p> <p>END. DO PROFISSIONAL _____</p> <p>RUA JOSÉ LOURENÇO, 448 - BAIRRO CENTRO - QUARTEL GERAL - MG</p>	
<p>PROPRIETÁRIO _____</p> <p>PREFEITURA MUNICIPAL QUARTEL GERAL - MG</p>	<p>AUTOR DO PROJETO _____</p> <p>BRENA APARECIDA DOS SANTOS</p>	
<p>LOCAL DA OBRA _____</p> <p>PREFEITURA MUNICIPAL QUARTEL GERAL - MG</p>	<p>END. DO PROFISSIONAL _____</p> <p>EDIFICIO ABAETÉ CENTER, SL. 508 - BAIRRO CENTRO - CEP 35200 000 - ABAETÉ - MG</p>	
<p>TÍTULO _____</p> <p>DETALHAMENTO MESA - GABINETE PREFEITO</p>	<p>OBSERVAÇÃO _____</p> <p>* TODAS AS MEDIDAS DEVEM SER CONFERIDAS NO LOCAL</p>	
<p>DATA</p> <p>05/03/2021</p>	<p>ESCALA</p> <p>1/50</p>	<p>FOLHA</p> <p>07/11</p>

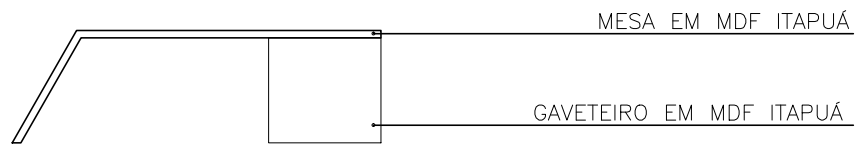

ELEVAÇÃO VISTA 1/ VISTA 5



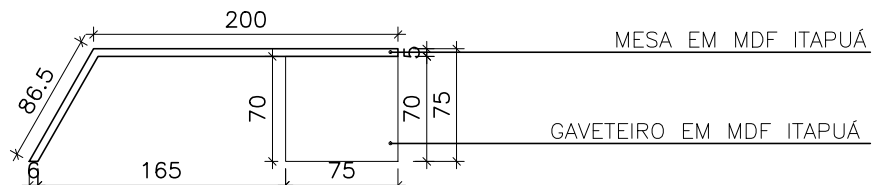


ELEVAÇÃO VISTA 1/ VISTA 5 - COM MEDIDAS

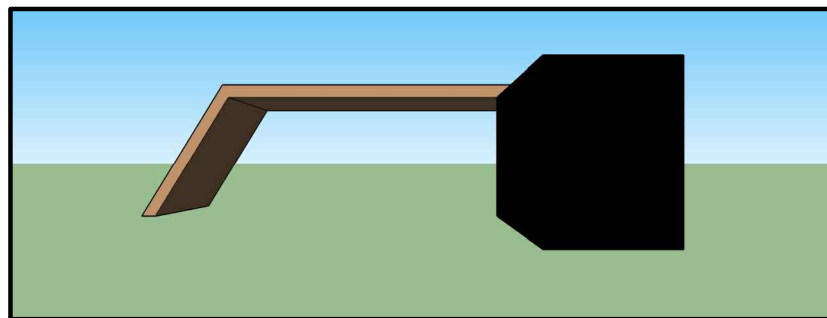

PERSPECTIVA 3D - VISTA 1/ VISTA 5

<p>OBSERVAÇÕES:</p> <p>* EM CASO DE DUVIDAS, FAVOR CONSULTAR OS PROFISSIONAIS RESPONSÁVIES PELO PROJETO;</p> <p>* EM CASO DE DUVIDAS, FAVOR CONSULTAR OS DESENHOS EM 3D.</p>	<p>AUTOR DO PROJETO _____</p> <p>DIONEY RICARDO OLIVEIRA</p> <p>END. DO PROFISSIONAL _____</p> <p>RUA JOSÉ LOURENÇO, 448 - BAIRRO CENTRO - QUARTEL GERAL - MG</p>	
<p>PROPRIETÁRIO _____</p> <p>PREFEITURA MUNICIPAL QUARTEL GERAL - MG</p>	<p>AUTOR DO PROJETO _____</p> <p>BRENA APARECIDA DOS SANTOS</p>	
<p>LOCAL DA OBRA _____</p> <p>PREFEITURA MUNICIPAL QUARTEL GERAL - MG</p>	<p>END. DO PROFISSIONAL _____</p> <p>EDIFICIO ABAETÉ CENTER, SL. 508 - BAIRRO CENTRO - CEP 35200 000 - ABAETÉ - MG</p>	
<p>TÍTULO _____</p> <p>DETALHAMENTO MESA - GABINETE PREFEITO</p>	<p>OBSERVAÇÃO _____</p> <p>* TODAS AS MEDIDAS DEVEM SER CONFERIDAS NO LOCAL</p>	
<p>DATA</p> <p>05/03/2021</p>	<p>ESCALA</p> <p>1/50</p>	<p>FOLHA</p> <p>08/11</p>

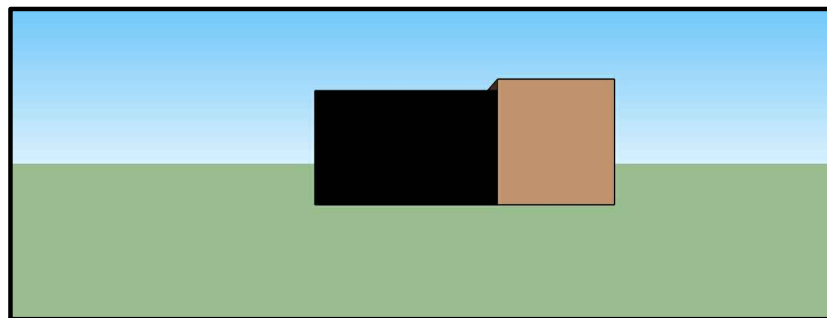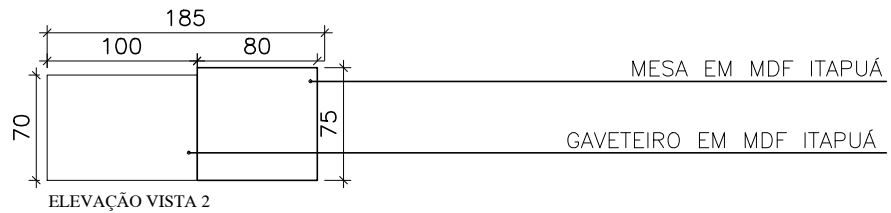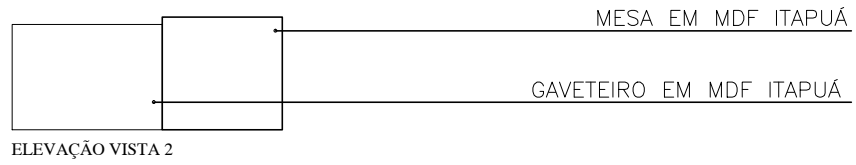


PERSPECTIVA 3D - VISTA 2

<p>OBSERVAÇÕES:</p> <p>* EM CASO DE DUVIDAS, FAVOR CONSULTAR OS PROFISSIONAIS RESPONSÁVIES PELO PROJETO;</p> <p>* EM CASO DE DUVIDAS, FAVOR CONSULTAR OS DESENHOS EM 3D.</p>	<p>AUTOR DO PROJETO</p> <p>_____</p> <p>DIONEY RICARDO OLIVEIRA</p> <p>END. DO PROFISSIONAL</p> <p>RUA JOSÉ LOURENÇO, 448 - BAIRRO CENTRO - QUARTEL GERAL - MG</p>	
<p>PROPRIETÁRIO</p> <p>_____</p> <p>PREFEITURA MUNICIPAL QUARTEL GERAL - MG</p>	<p>AUTOR DO PROJETO</p> <p>_____</p> <p>BRENA APARECIDA DOS SANTOS</p>	
<p>LOCAL DA OBRA</p> <p>PREFEITURA MUNICIPAL QUARTEL GERAL - MG</p>	<p>END. DO PROFISSIONAL</p> <p>EDIFICIO ABAETÉ CENTER, SL. 508 - BAIRRO CENTRO - CEP 35200 000 - ABAETÉ - MG</p>	
<p>TÍTULO</p> <p>DETALHAMENTO MESA - GABINETE PREFEITO</p>	<p>OBSERVAÇÃO</p> <p>* TODAS AS MEDIDAS DEVEM SER CONFERIDAS NO LOCAL</p>	
<p>DATA</p> <p>05/03/2021</p>	<p>ESCALA</p> <p>1/50</p>	<p>FOLHA</p> <p>09/11</p>




MESA EM MDF ITAPUÁ

ELEVAÇÃO VISTA 3

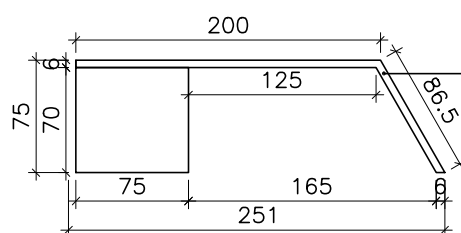



MESA EM MDF ITAPUÁ

ELEVAÇÃO VISTA 3 - COM MEDIDAS

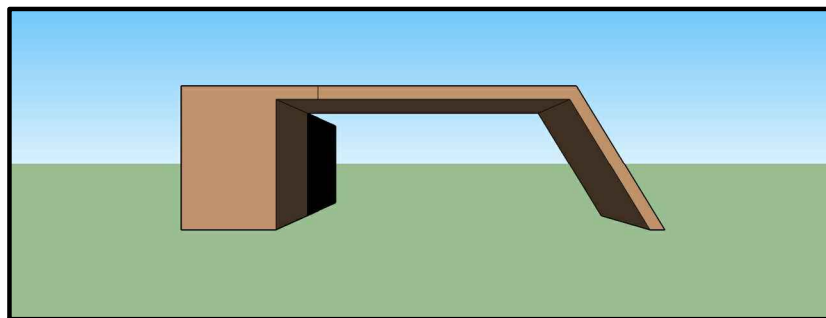


PERSPECTIVA 3D - VISTA 3

<p>OBSERVAÇÕES:</p> <p>* EM CASO DE DUVIDAS, FAVOR CONSULTAR OS PROFISSIONAIS RESPONSÁVIES PELO PROJETO;</p> <p>* EM CASO DE DUVIDAS, FAVOR CONSULTAR OS DESENHOS EM 3D.</p>	<p>AUTOR DO PROJETO</p> <p>_____</p> <p>DIONEY RICARDO OLIVEIRA</p> <p>END. DO PROFISSIONAL</p> <p>RUA JOSÉ LOURENÇO, 448 - BAIRRO CENTRO - QUARTEL GERAL - MG</p>	
<p>PROPRIETÁRIO</p> <p>_____</p> <p>PREFEITURA MUNICIPAL QUARTEL GERAL - MG</p>	<p>AUTOR DO PROJETO</p> <p>_____</p> <p>BRENA APARECIDA DOS SANTOS</p>	
<p>LOCAL DA OBRA</p> <p>_____</p> <p>PREFEITURA MUNICIPAL QUARTEL GERAL - MG</p>	<p>END. DO PROFISSIONAL</p> <p>EDIFICIO ABAETÉ CENTER, SL. 508 - BAIRRO CENTRO - CEP 35200 000 - ABAETÉ - MG</p>	
<p>TÍTULO</p> <p>_____</p> <p>DETALHAMENTO MESA - GABINETE PREFEITO</p>	<p>OBSERVAÇÃO</p> <p>* TODAS AS MEDIDAS DEVEM SER CONFERIDAS NO LOCAL</p>	
<p>DATA</p> <p>05/03/2021</p>	<p>ESCALA</p> <p>1/50</p>	<p>FOLHA</p> <p>10/11</p>

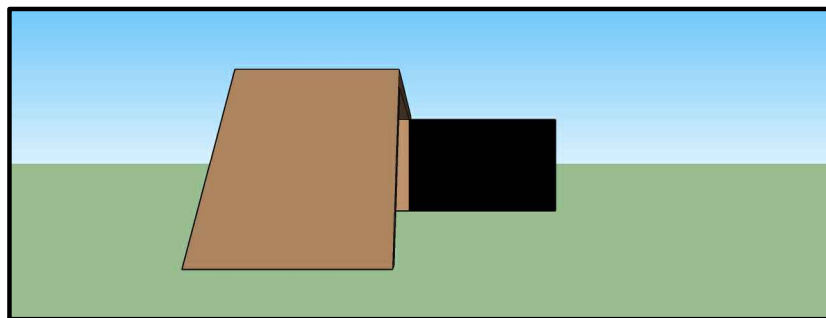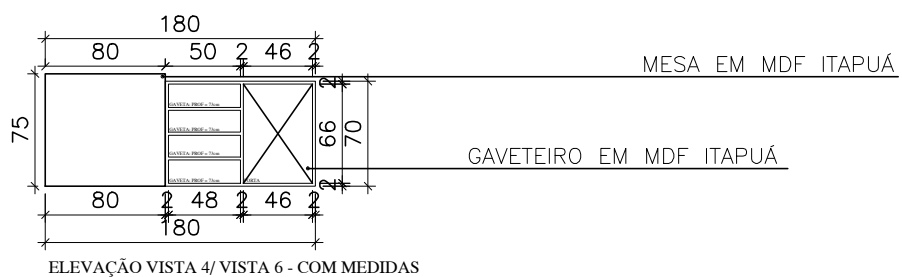


PERSPECTIVA 3D - VISTA 4/ VISTA 6


<p>OBSERVAÇÕES:</p> <p>* EM CASO DE DUVIDAS, FAVOR CONSULTAR OS PROFISSIONAIS RESPONSÁVIES PELO PROJETO;</p> <p>* EM CASO DE DUVIDAS, FAVOR CONSULTAR OS DESENHOS EM 3D.</p>	<p>AUTOR DO PROJETO</p> <p>_____</p> <p>DIONEY RICARDO OLIVEIRA</p> <p>END. DO PROFISSIONAL</p> <p>RUA JOSÉ LOURENÇO, 448 - BAIRRO CENTRO - QUARTEL GERAL - MG</p>	
<p>PROPRIETÁRIO</p> <p>_____</p> <p>PREFEITURA MUNICIPAL QUARTEL GERAL - MG</p>	<p>AUTOR DO PROJETO</p> <p>_____</p> <p>BRENA APARECIDA DOS SANTOS</p>	
<p>LOCAL DA OBRA</p> <p>_____</p> <p>PREFEITURA MUNICIPAL QUARTEL GERAL - MG</p>	<p>END. DO PROFISSIONAL</p> <p>EDIFICIO ABAETÉ CENTER, SL. 508 - BAIRRO CENTRO - CEP 35200 000 - ABAETÉ - MG</p>	
<p>TÍTULO</p> <p>_____</p> <p>DETALHAMENTO MESA - GABINETE PREFEITO</p>	<p>OBSERVAÇÃO</p> <p>* TODAS AS MEDIDAS DEVEM SER CONFERIDAS NO LOCAL</p>	
<p>DATA</p> <p>05/03/2021</p>	<p>ESCALA</p> <p>1/50</p>	<p>FOLHA</p> <p>11/11</p>

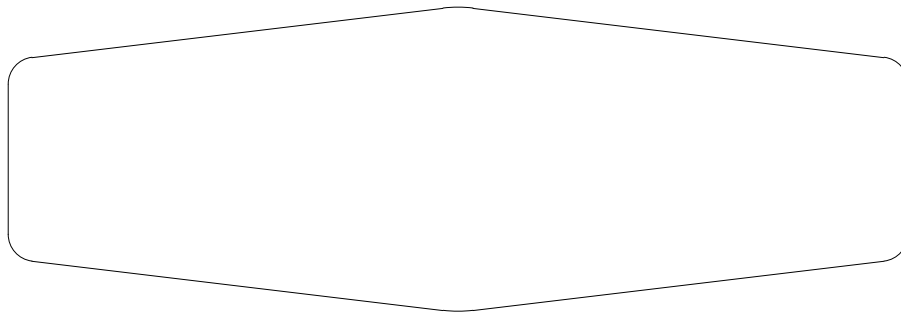

VISTA SUPERIOR


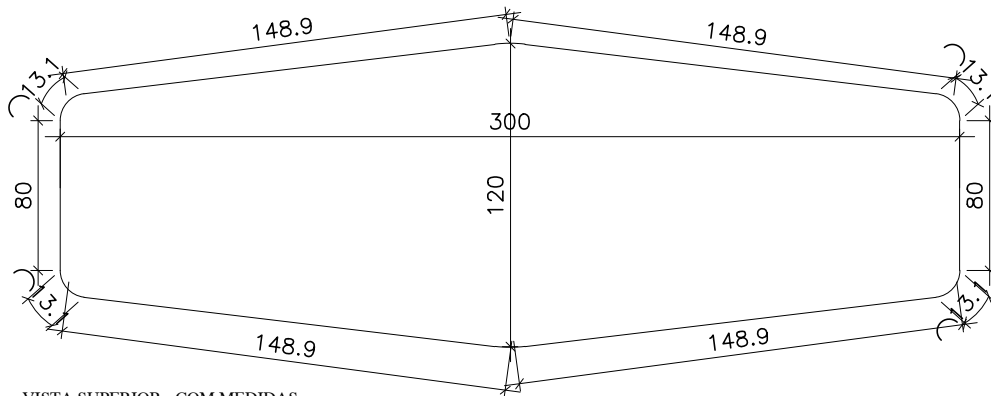


VISTA SUPERIOR - COM MEDIDAS

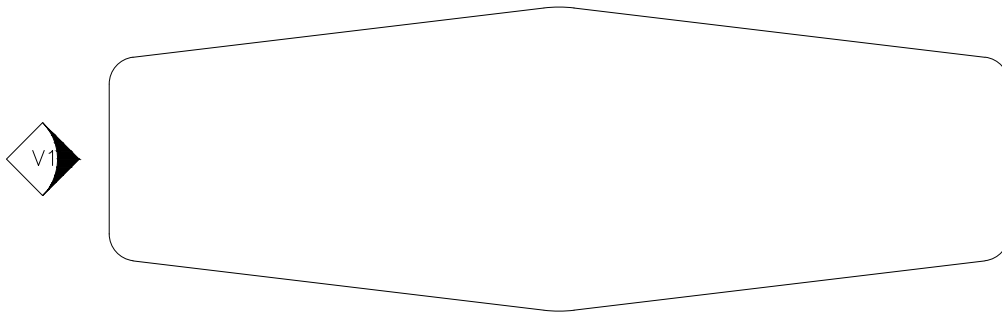

VISTA SUPERIOR - INDICAÇÃO DE VISTAS


OBSERVAÇÕES:  * EM CASO DE DUVIDAS, FAVOR CONSULTAR OS PROFISSIONAIS RESPONSÁVIES PELO PROJETO; * EM CASO DE DUVIDAS, FAVOR CONSULTAR OS DESENHOS EM 3D.	AUTOR DO PROJETO _____	
	DIONEY RICARDO OLIVEIRA	
PROPRIETÁRIO _____	END. DO PROFISSIONAL	
	RUA JOSÉ LOURENÇO, 448 - BAIRRO CENTRO - QUARTEL GERAL - MG	
LOCAL DA OBRA _____	AUTOR DO PROJETO	
	BRENA APARECIDA DOS SANTOS	
TÍTULO _____	END. DO PROFISSIONAL	
	EDIFICIO ABAETÉ CENTER, SL 508 - BAIRRO CENTRO - CEP 35200 000 - ABAETÉ - MG	
DATA	ESCALA	FOLHA
05/03/2021		1/25
		01/03

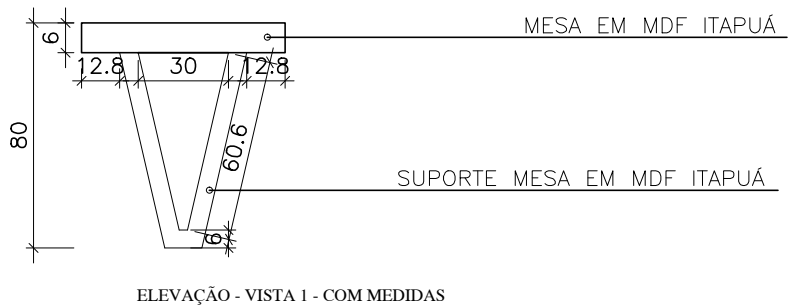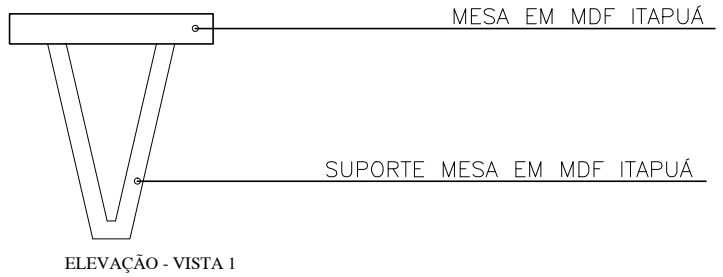

<b>OBSERVAÇÕES:</b>  * EM CASO DE DUVIDAS, FAVOR CONSULTAR OS PROFISSIONAIS RESPONSÁVIES PELO PROJETO; * EM CASO DE DUVIDAS, FAVOR CONSULTAR OS DESENHOS EM 3D.	<b>AUTOR DO PROJETO</b> _____ DIONEY RICARDO OLIVEIRA	
	<b>END. DO PROFISSIONAL</b> RUA JOSÉ LOURENÇO, 448 - BAIRRO CENTRO - QUARTEL GERAL - MG	
<b>PROPRIETÁRIO</b> _____ PREFEITURA MUNICIPAL QUARTEL GERAL - MG	<b>AUTOR DO PROJETO</b> _____ BRENA APARECIDA DOS SANTOS	
<b>LOCAL DA OBRA</b> _____ PREFEITURA MUNICIPAL QUARTEL GERAL - MG	<b>END. DO PROFISSIONAL</b> EDIFICIO ABAETÉ CENTER, SL 508 - BAIRRO CENTRO - CEP 35200 000 - ABAETÉ - MG	
<b>TÍTULO</b> _____ DETALHAMENTO MESA REUNIÕES - SALA GABINETE	<b>OBSERVAÇÃO</b> * TODAS AS MEDIDAS DEVEM SER CONFERIDAS NO LOCAL	
<b>DATA</b> 05/03/2021	<b>ESCALA</b>  	<b>FOLHA</b> 1/25
		02/03



ELEVAÇÃO - VISTA 2

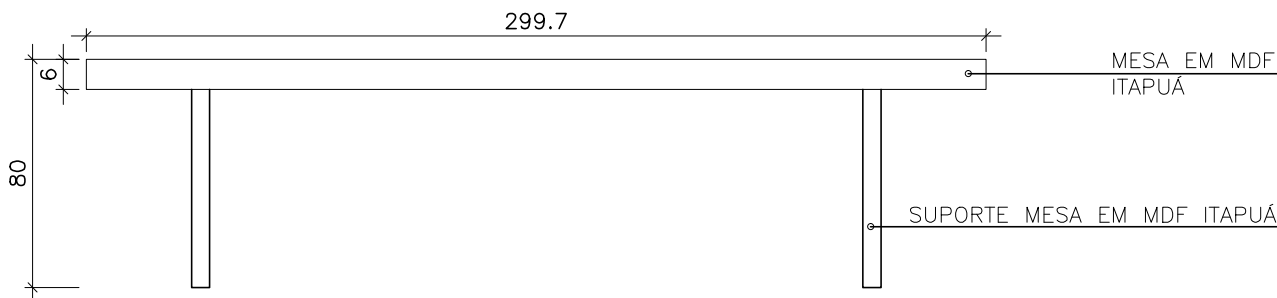


ELEVAÇÃO - VISTA 2 - COM MEDIDAS

<b>OBSERVAÇÕES:</b>  * EM CASO DE DUVIDAS, FAVOR CONSULTAR OS PROFISSIONAIS RESPONSÁVIES PELO PROJETO; * EM CASO DE DUVIDAS, FAVOR CONSULTAR OS DESENHOS EM 3D.	<b>AUTOR DO PROJETO</b> _____ DIONEY RICARDO OLIVEIRA	
	<b>END. DO PROFISSIONAL</b> RUA JOSÉ LOURENÇO, 448 - BAIRRO CENTRO - QUARTEL GERAL - MG	
<b>PROPRIETÁRIO</b> _____ PREFEITURA MUNICIPAL QUARTEL GERAL - MG	<b>AUTOR DO PROJETO</b> _____ BRENA APARECIDA DOS SANTOS	
<b>LOCAL DA OBRA</b> _____ PREFEITURA MUNICIPAL QUARTEL GERAL - MG	<b>END. DO PROFISSIONAL</b> EDIFICIO ABAETÉ CENTER, SL 508 - BAIRRO CENTRO - CEP 35200 000 - ABAETÉ - MG	
<b>TÍTULO</b> DETALHAMENTO MESA REUNIÕES - SALA GABINETE	<b>OBSERVAÇÃO</b> * TODAS AS MEDIDAS DEVEM SER CONFERIDAS NO LOCAL	
<b>DATA</b> 05/03/2021	<b>ESCALA</b>  	<b>FOLHA</b> 1/25
		03/03






VISTA SUPERIOR



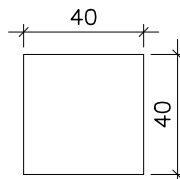


VISTA SUPERIOR - COM MEDIDAS

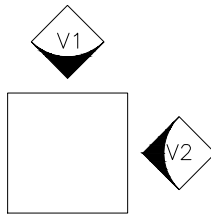

INDICAÇÃO DAS VISTAS

OBSERVAÇÕES:  * EM CASO DE DUVIDAS, FAVOR CONSULTAR OS PROFISSIONAIS RESPONSÁVIES PELO PROJETO; * EM CASO DE DUVIDAS, FAVOR CONSULTAR OS DESENHOS EM 3D.	AUTOR DO PROJETO _____
	DIONEY RICARDO OLIVEIRA
PROPRIETÁRIO _____	END. DO PROFISSIONAL RUA JOSÉ LOURENÇO, 448 - BAIRRO CENTRO - QUARTEL GERAL - MG
PREFEITURA MUNICIPAL QUARTEL GERAL - MG	AUTOR DO PROJETO _____
LOCAL DA OBRA PREFEITURA MUNICIPAL QUARTEL GERAL - MG	BRENA APARECIDA DOS SANTOS
TÍTULO DETALHAMENTO - MESA DE CANTO - GABINETE	END. DO PROFISSIONAL EDIFICIO ABAETÉ CENTER, SL 508 - BAIRRO CENTRO - CEP 35200 000 - ABAETÉ - MG
DATA	OBSERVAÇÃO * TODAS AS MEDIDAS DEVEM SER CONFERIDAS NO LOCAL
05/03/2021	ESCALA
	FOLHA
	1/25
	01/16

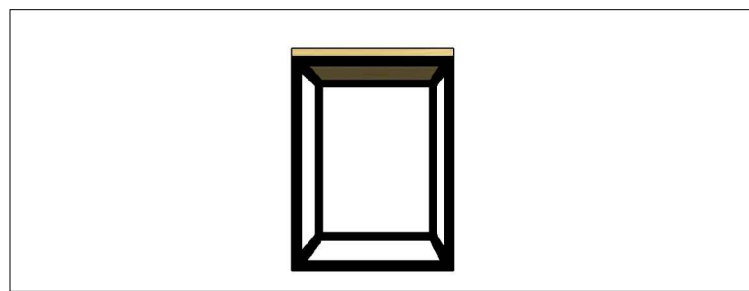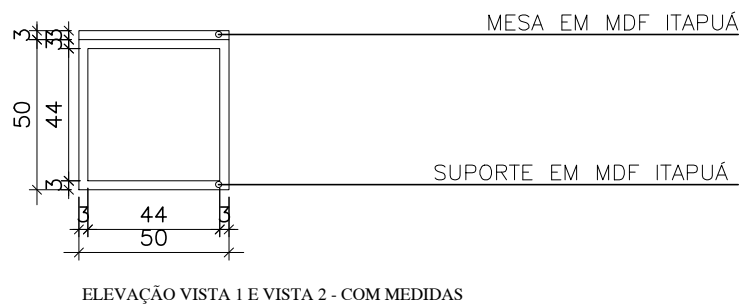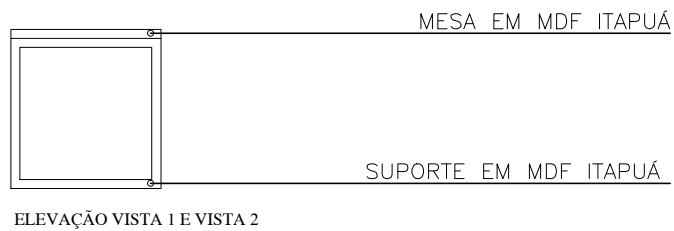

<b>OBSERVAÇÕES:</b>  * EM CASO DE DUVIDAS, FAVOR CONSULTAR OS PROFISSIONAIS RESPONSÁVIES PELO PROJETO; * EM CASO DE DUVIDAS, FAVOR CONSULTAR OS DESENHOS EM 3D.	<b>AUTOR DO PROJETO</b> _____ DIONEY RICARDO OLIVEIRA	
	<b>END. DO PROFISSIONAL</b> RUA JOSÉ LOURENÇO, 448 - BAIRRO CENTRO - QUARTEL GERAL - MG	
<b>PROPRIETÁRIO</b> _____ PREFEITURA MUNICIPAL QUARTEL GERAL - MG	<b>AUTOR DO PROJETO</b> _____ BRENA APARECIDA DOS SANTOS	
<b>LOCAL DA OBRA</b> _____ PREFEITURA MUNICIPAL QUARTEL GERAL - MG	<b>END. DO PROFISSIONAL</b> EDIFICIO ABAETÉ CENTER, SL 508 - BAIRRO CENTRO - CEP 35200 000 - ABAETÉ - MG	
<b>TÍTULO</b> _____ DETALHAMENTO - MESA DE CANTO - GABINETE	<b>OBSERVAÇÃO</b> * TODAS AS MEDIDAS DEVEM SER CONFERIDAS NO LOCAL	
<b>DATA</b> _____ 05/03/2021	<b>ESCALA</b> _____ 1/25	<b>FOLHA</b> _____ 02/16

## SALA - TRIBUTOS

TOPOCONSTRU  
DONEY RICARDO OLIVEIRA

(037) 9 8805-2310

contatotopoconstru@gmail.com

RUA JOSÉ LOURENÇO, 446, BAIRRO CENTRO

QUARTEL GERAL - MG

AB ARQUITETURA ENGENHARIA


(037) 9 8841-7937

(037) 9 9838-9678


brenasantosarquiteta@gmail.com

EDIFICIO ABAETÉ CENTER, SL 508, BAIRRO CENTRO


ABAETÉ - MG - 35620-000

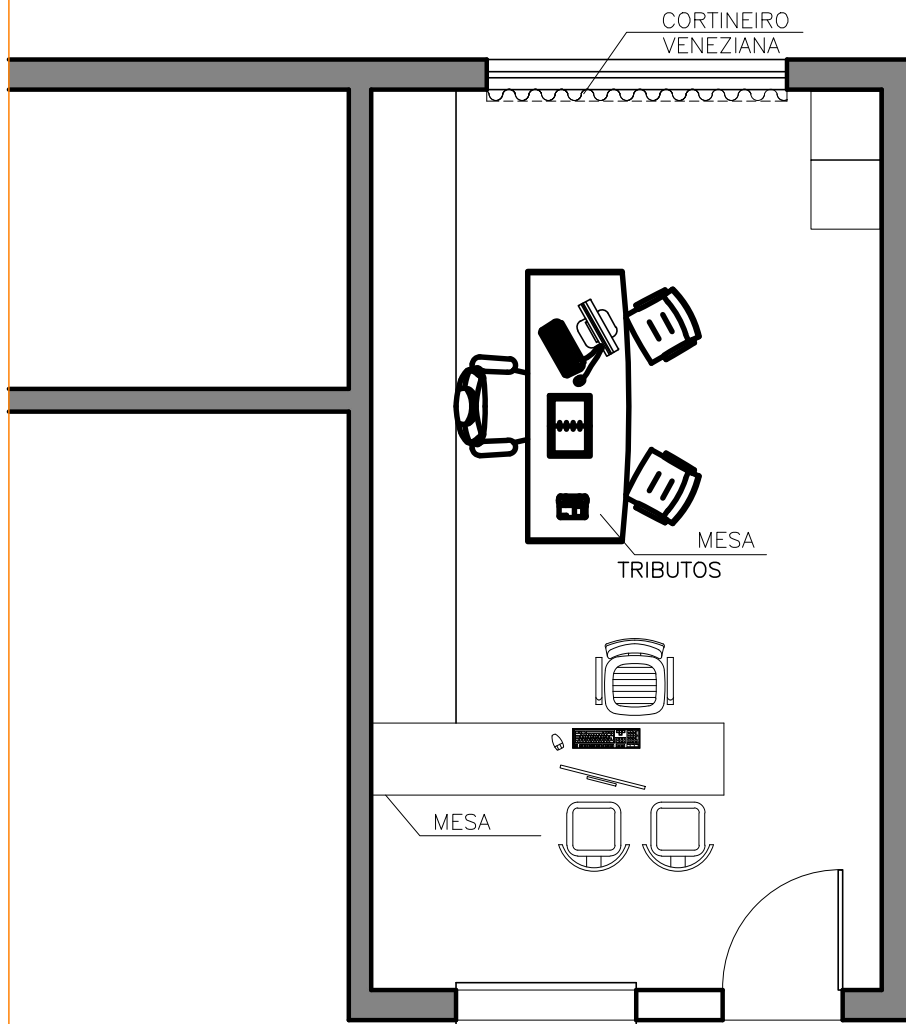



OBSERVAÇÕES:  * EM CASO DE DUVIDAS, FAVOR CONSULTAR OS PROFISSIONAIS RESPONSÁVIES PELO PROJETO; * EM CASO DE DUVIDAS, FAVOR CONSULTAR OS DESENHOS EM 3D.	AUTOR DO PROJETO _____	
	DIONEY RICARDO OLIVEIRA	
PROPRIETÁRIO _____	END. DO PROFISSIONAL	
	RUA JOSÉ LOURENÇO, 448 - BAIRRO CENTRO - QUARTEL GERAL - MG	
LOCAL DA OBRA _____	AUTOR DO PROJETO	
	BRENA APARECIDA DOS SANTOS	
TÍTULO _____	END. DO PROFISSIONAL	
	EDIFÍCIO ABAETÉ CENTER, SL. 508 - BAIRRO CENTRO - CEP 35200 000 - ABAETÉ - MG	
DATA	ESCALA	FOLHA
05/03/2021		1/50
		01/07

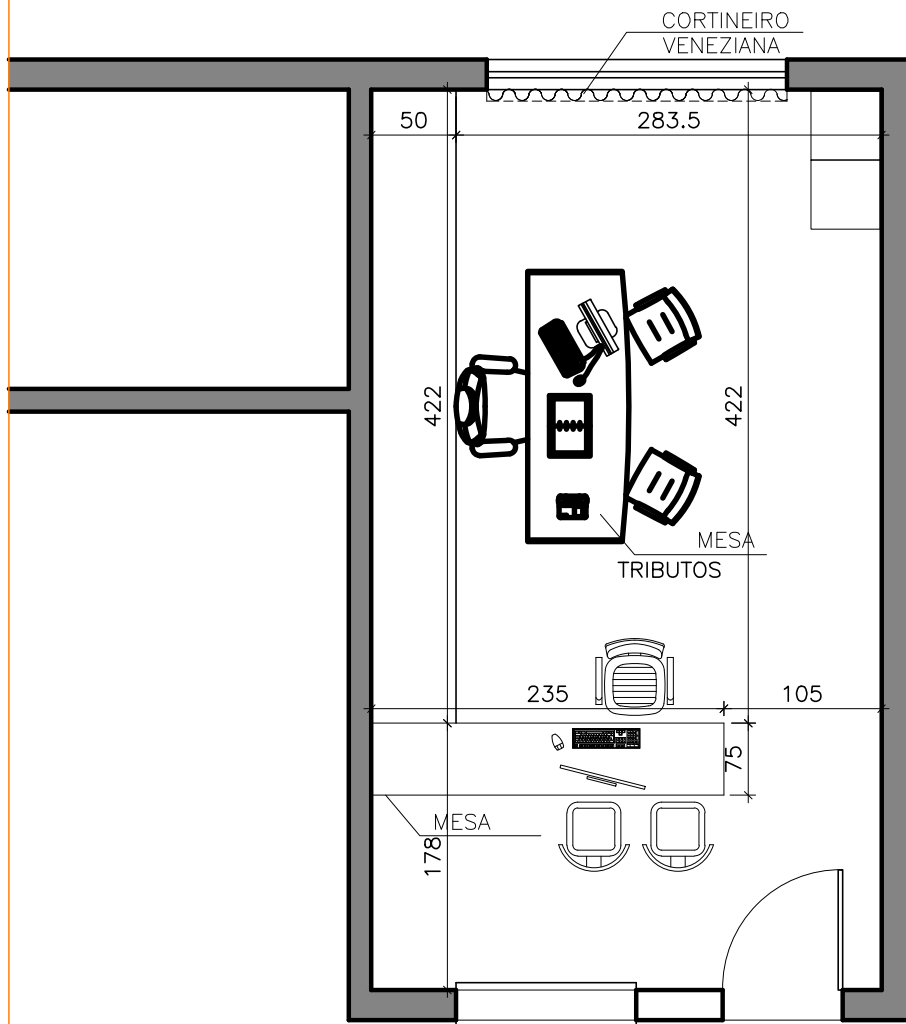

OBSERVAÇÕES:  * EM CASO DE DUVIDAS, FAVOR CONSULTAR OS PROFISSIONAIS RESPONSÁVIES PELO PROJETO; * EM CASO DE DUVIDAS, FAVOR CONSULTAR OS DESENHOS EM 3D.	AUTOR DO PROJETO _____
	DIONEY RICARDO OLIVEIRA
PROPRIETÁRIO _____	END. DO PROFISSIONAL RUA JOSÉ LOURENÇO, 448 - BAIRRO CENTRO - QUARTEL GERAL - MG
PREFEITURA MUNICIPAL QUARTEL GERAL - MG	AUTOR DO PROJETO _____
LOCAL DA OBRA PREFEITURA MUNICIPAL QUARTEL GERAL - MG	BRENA APARECIDA DOS SANTOS
TÍTULO PLANTA BAIXA - TRIBUTOS - COM MEDIDAS	END. DO PROFISSIONAL EDIFICIO ABAETÉ CENTER, SL. 508 - BAIRRO CENTRO - CEP 35200 000 - ABAETÉ - MG
DATA 05/03/2021	OBSERVAÇÃO * TODAS AS MEDIDAS DEVEM SER CONFERIDAS NO LOCAL
ESCALA	FOLHA
	1/50
	01/07

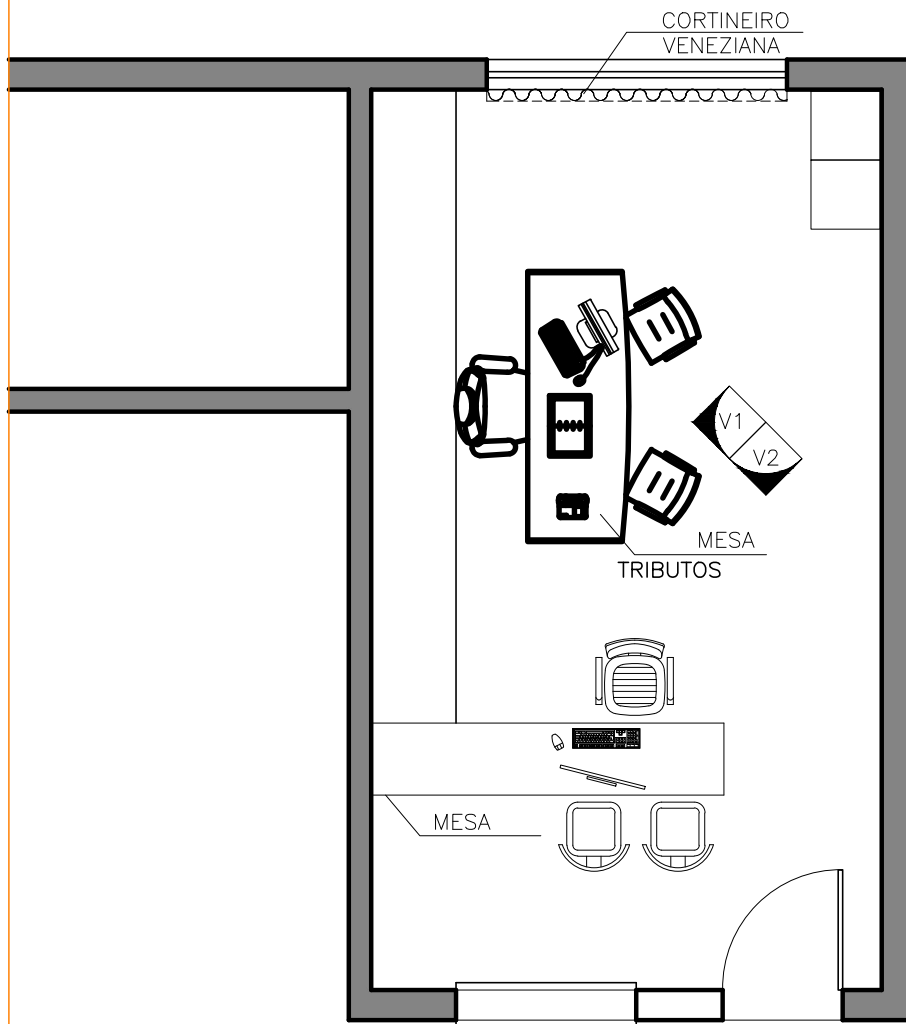

<b>OBSERVAÇÕES:</b>  * EM CASO DE DUVIDAS, FAVOR CONSULTAR OS PROFISSIONAIS RESPONSÁVIES PELO PROJETO; * EM CASO DE DUVIDAS, FAVOR CONSULTAR OS DESENHOS EM 3D.	<b>AUTOR DO PROJETO</b> _____ DIONEY RICARDO OLIVEIRA	
<b>PROPRIETÁRIO</b> _____ PREFEITURA MUNICIPAL QUARTEL GERAL - MG	<b>END. DO PROFISSIONAL</b> RUA JOSÉ LOURENÇO, 448 - BAIRRO CENTRO - QUARTEL GERAL - MG	
<b>LOCAL DA OBRA</b> _____ PREFEITURA MUNICIPAL QUARTEL GERAL - MG	<b>AUTOR DO PROJETO</b> _____ BRENA APARECIDA DOS SANTOS	
<b>TÍTULO</b> _____ PLANTA BAIXA - TRIBUTOS - INDICAÇÃO DAS VISTAS	<b>END. DO PROFISSIONAL</b> EDIFÍCIO ABAETÉ CENTER, SL. 508 - BAIRRO CENTRO - CEP 35200 000 - ABAETÉ - MG	
<b>DATA</b> 05/03/2021	<b>ESCALA</b> _____ 1/50	<b>FOLHA</b> _____ 01/07
<b>OBSERVAÇÃO</b> * TODAS AS MEDIDAS DEVEM SER CONFERIDAS NO LOCAL		

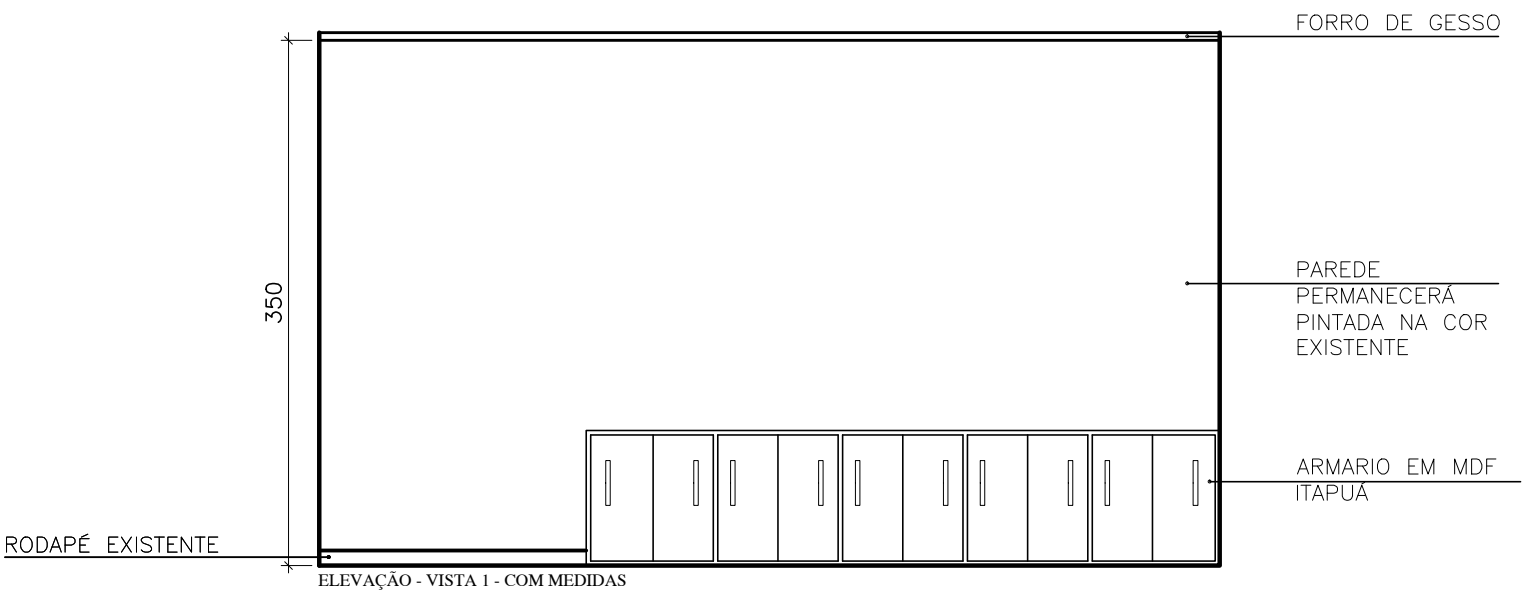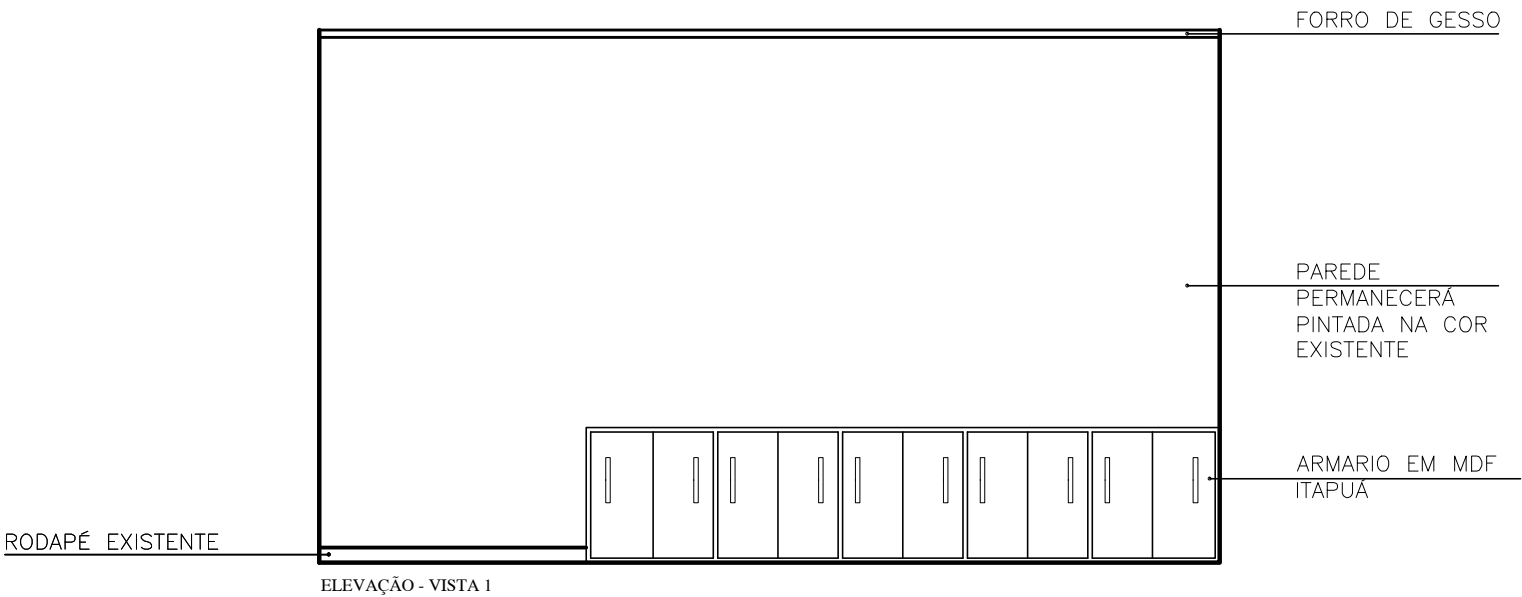

**OBSERVAÇÕES:**

\* EM CASO DE DÍVIDAS, FAVOR CONSULTAR OS PROFISSIONAIS RESPONSÁVEIS PELO PROJETO;  
 \* EM CASO DE DÍVIDAS, FAVOR CONSULTAR OS DESENHOS EM 3D.

**PROPRIETÁRIO**

\_\_\_\_\_  
 PREFEITURA MUNICIPAL QUARTEL GERAL - MG

**LOCAL DA OBRA**

\_\_\_\_\_  
 PREFEITURA MUNICIPAL QUARTEL GERAL - MG

**TÍTULO**

**OBSERVAÇÃO**

\* TODAS AS MEDIDAS DEVEM SER CONFERIDAS NO LOCAL

**AUTOR DO PROJETO**

\_\_\_\_\_  
 DIONEY RICARDO OLIVEIRA

**END. DO PROFISSIONAL**

\_\_\_\_\_  
 RUA JOSÉ LOURENÇO, 448 - BAIRRO CENTRO - QUARTEL GERAL - MG

**AUTOR DO PROJETO**

\_\_\_\_\_  
 BRENA APARECIDA DOS SANTOS

**END. DO PROFISSIONAL**

\_\_\_\_\_  
 EDIFÍCIO ABAETÉ CENTER, SL. 508 - BAIRRO CENTRO - CEP 35200 000 - ABAETÉ - MG

**DATA**

05/03/2021



**ESCALA**

ELEVÇÃO VISTA 1

**FOLHA**

1/50

05/07

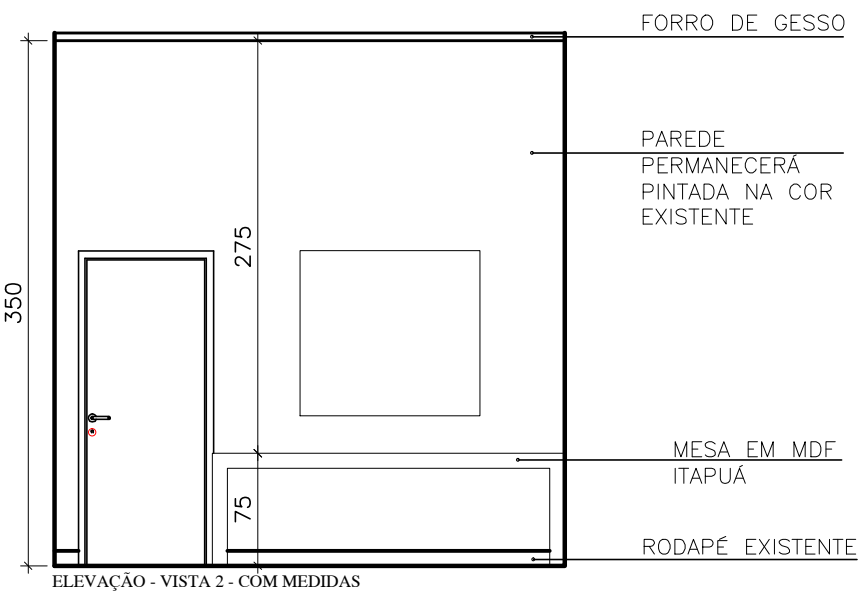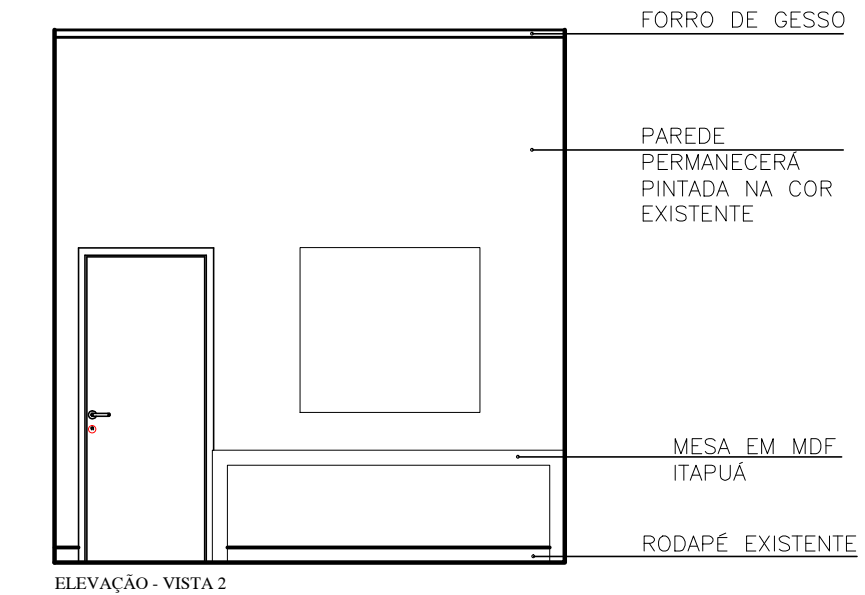

OBSERVAÇÕES:		AUTOR DO PROJETO	
* EM CASO DE DÍVIDAS, FAVOR CONSULTAR OS PROFISSIONAIS RESPONSÁVEIS PELO PROJETO: * EM CASO DE DÍVIDAS, FAVOR CONSULTAR OS DESENHOS EM 3D.		DIONEY RICARDO OLIVEIRA	
PROPRIETÁRIO	_____	AUTOR DO PROJETO	_____
LOCAL DA OBRA	PREFEITURA MUNICIPAL QUARTEL GERAL - MG	END. DO PROFISSIONAL	BRENA APARECIDA DOS SANTOS
TÍTULO	PREFEITURA MUNICIPAL QUARTEL GERAL - MG	END. DO PROFISSIONAL	EDIFÍCIO ABAETÉ CENTER, SL. 508 - BAIRRO CENTRO - CEP 35200 000 - ABAETÉ - MG
DATA	ELEVAÇÃO VISTA 2	OBSERVAÇÃO	* TODAS AS MEDIDAS DEVEM SER CONFERIDAS NO LOCAL
05/03/2021	ESCALA	1/50	FOLHA
			05/07



PERSPECTIVAS  
SALA - TRIBUTOS

TOPOCONSTRU  
DONEY RICARDO OLIVEIRA

(037) 9 8805-2310

contatotopoconstru@gmail.com

RUA JOSÉ LOURENÇO, 446, BAIRRO CENTRO

QUARTEL GERAL - MG

AB ARQUITETURA ENGENHARIA

(037) 9 8841-7937

(037) 9 9838-9678

brenasantosarquiteta@gmail.com

EDIFICIO ABAETÉ CENTER, SL 508, BAIRRO CENTRO

ABAETÉ - MG - 35620-000



## AB\_ ARQUITETURA\_ ENGENHARIA



(037) 9 8841-7937

(037) 9 9838-9678

[brenasantosarquiteta@gmail.com](mailto:brenasantosarquiteta@gmail.com)

EDIFICIO ABAETÉ CENTER, SL 508, BAIRRO CENTRO

ABAETÉ - MG - 35620-000

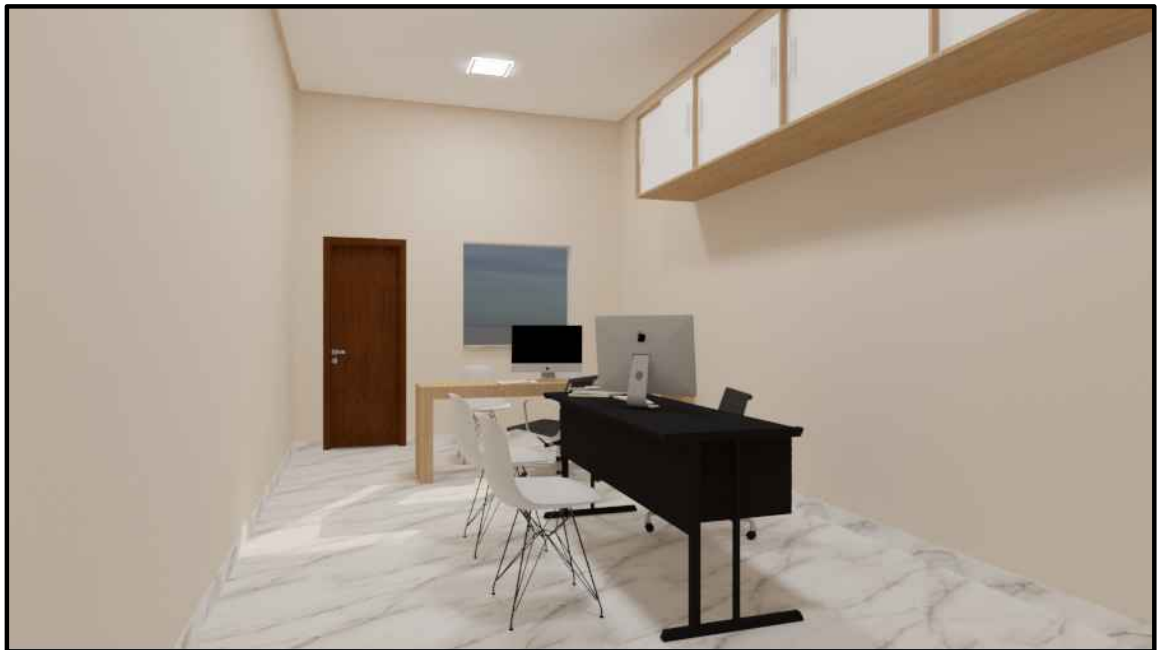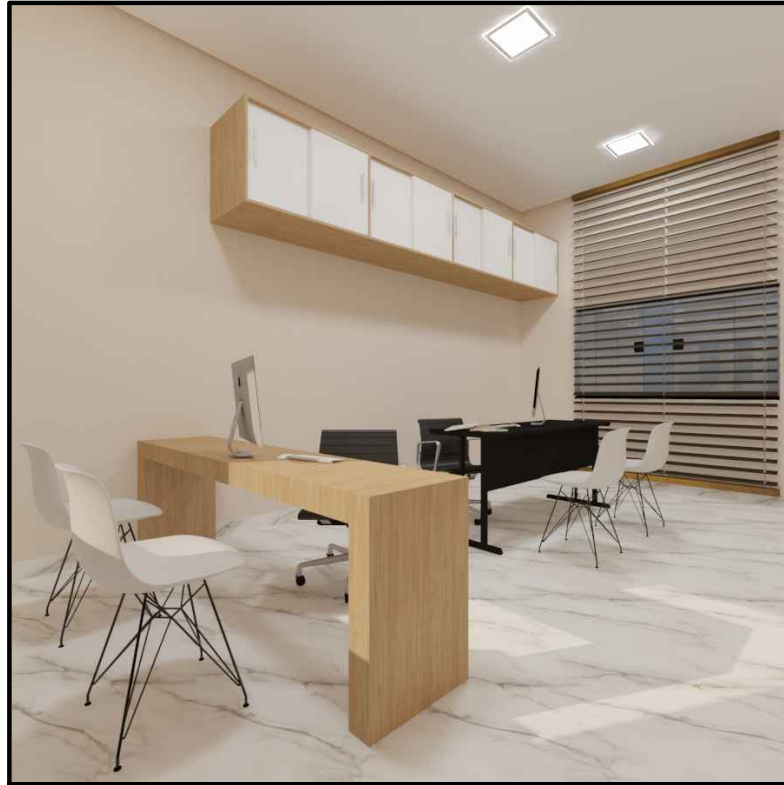

## AB\_ ARQUITETURA\_ ENGENHARIA

(037) 9 8841-7937

(037) 9 9838-9678

[brenasantosarquiteta@gmail.com](mailto:brenasantosarquiteta@gmail.com)

EDIFICIO ABAETÉ CENTER, SL 508, BAIRRO CENTRO

ABAETÉ - MG - 35620-000

MARCENARIA  
DETALHAMENTO MÓVEIS EM MDF  
SALA - TRIBUTOS

---

TOPOCONSTRU  
DONEY RICARDO OLIVEIRA

(037) 9 8805-2310

contatotopoconstru@gmail.com

RUA JOSÉ LOURENÇO, 446, BAIRRO CENTRO

QUARTEL GERAL - MG

---

AB\_ ARQUITETURA\_ ENGENHARIA

(037) 9 8841-7937

(037) 9 9838-9678


brenasantosarquiteta@gmail.com

EDIFICIO ABAETÉ CENTER, SL 508, BAIRRO CENTRO


ABAETÉ - MG - 35620-000



VISTA SUPERIOR

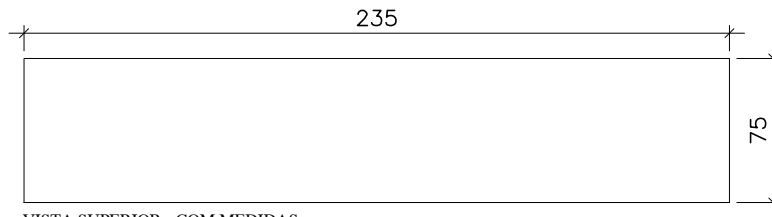


VISTA SUPERIOR - COM MEDIDAS

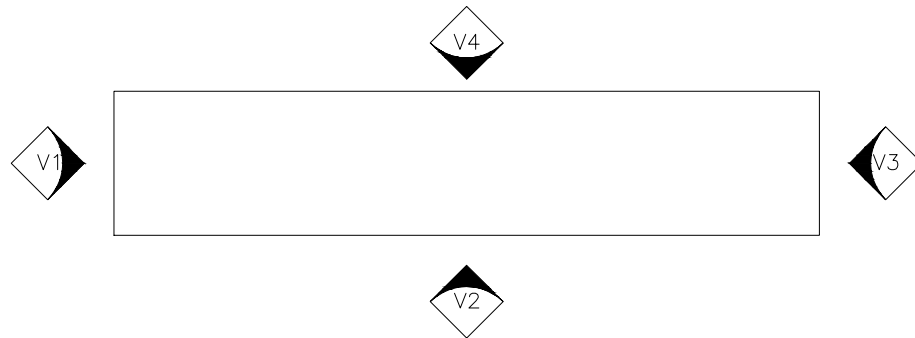


VISTA SUPERIOR - INDICAÇÃO DE VISTAS

<b>OBSERVAÇÕES:</b>  * EM CASO DE DUVIDAS, FAVOR CONSULTAR OS PROFISSIONAIS RESPONSÁVIES PELO PROJETO; * EM CASO DE DUVIDAS, FAVOR CONSULTAR OS DESENHOS EM 3D.	<b>AUTOR DO PROJETO</b> _____
	DIONEY RICARDO OLIVEIRA
<b>PROPRIETÁRIO</b> _____	<b>END. DO PROFISSIONAL</b>
	RUA JOSÉ LOURENÇO, 448 - BAIRRO CENTRO - QUARTEL GERAL - MG
<b>LOCAL DA OBRA</b> PREFEITURA MUNICIPAL QUARTEL GERAL - MG	<b>AUTOR DO PROJETO</b> _____
	BRENA APARECIDA DOS SANTOS
<b>TÍTULO</b> DETALHAMENTO MESA - SALA TRIBUTOS	<b>END. DO PROFISSIONAL</b>
	EDIFICIO ABAETÉ CENTER, SL 508 - BAIRRO CENTRO - CEP 35200 000 - ABAETÉ - MG
<b>DATA</b>	<b>OBSERVAÇÃO</b>
05/03/2021	* TODAS AS MEDIDAS DEVEM SER CONFERIDAS NO LOCAL
<b>ESCALA</b>	<b>FOLHA</b>
	1/25
	01/10

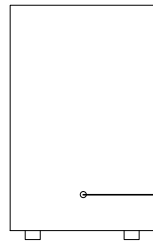


MESA EM MDF ITAPUÁ

ELEVAÇÃO - VISTA 1

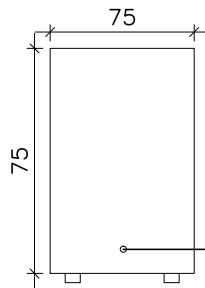

MESA EM MDF ITAPUÁ

ELEVAÇÃO VISTA 1 - COM MEDIDAS

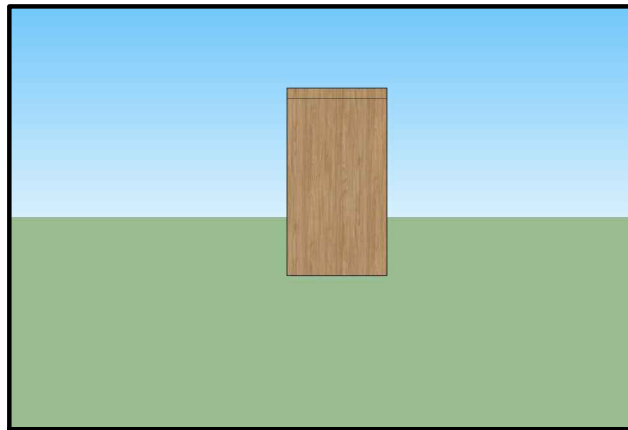


ELEVAÇÃO PERSPECTIVA 3D - VISTA 1

OBSERVAÇÕES:  * EM CASO DE DUVIDAS, FAVOR CONSULTAR OS PROFISSIONAIS RESPONSÁVIES PELO PROJETO;  * EM CASO DE DUVIDAS, FAVOR CONSULTAR OS DESENHOS EM 3D.	AUTOR DO PROJETO _____
	DIONEY RICARDO OLIVEIRA
PROPRIETÁRIO _____	END. DO PROFISSIONAL RUA JOSÉ LOURENÇO, 448 - BAIRRO CENTRO - QUARTEL GERAL - MG
PREFEITURA MUNICIPAL QUARTEL GERAL - MG	AUTOR DO PROJETO _____
LOCAL DA OBRA PREFEITURA MUNICIPAL QUARTEL GERAL - MG	BRENA APARECIDA DOS SANTOS
TÍTULO DETALHAMENTO MESA - SALA TRIBUTOS	END. DO PROFISSIONAL EDIFICIO ABAETÉ CENTER, SL 508 - BAIRRO CENTRO - CEP 35200 000 - ABAETÉ - MG
DATA	OBSERVAÇÃO * TODAS AS MEDIDAS DEVEM SER CONFERIDAS NO LOCAL
05/03/2021	ESCALA
	FOLHA
	1/25
	02/10




ELEVAÇÃO - VISTA 2

MESA EM MDF ITAPUÁ

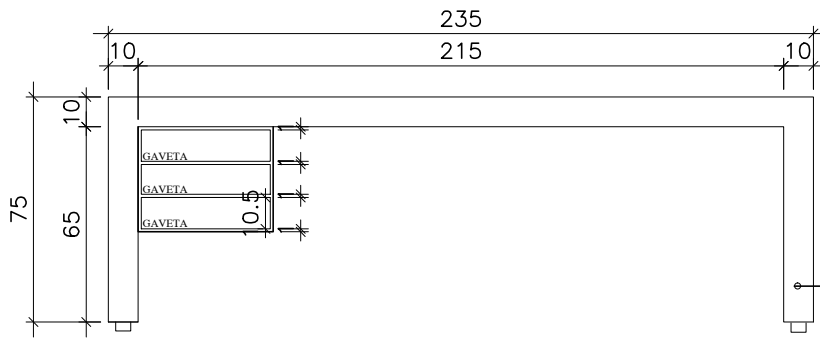


ELEVAÇÃO - VISTA 2 - COM MEDIDAS

MESA EM MDF ITAPUÁ

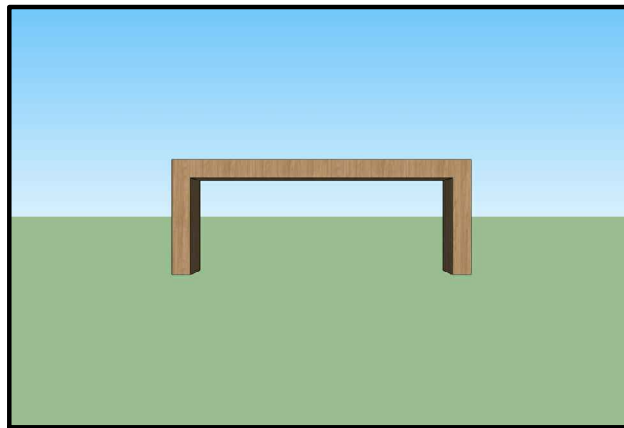


ELEVAÇÃO PERSPECTIVA 3D - VISTA 2

<b>OBSERVAÇÕES:</b>  * EM CASO DE DUVIDAS, FAVOR CONSULTAR OS PROFISSIONAIS RESPONSÁVIES PELO PROJETO; * EM CASO DE DUVIDAS, FAVOR CONSULTAR OS DESENHOS EM 3D.	<b>AUTOR DO PROJETO</b> _____ DIONEY RICARDO OLIVEIRA	
	<b>END. DO PROFISSIONAL</b> RUA JOSÉ LOURENÇO, 448 - BAIRRO CENTRO - QUARTEL GERAL - MG	
<b>PROPRIETÁRIO</b> _____ PREFEITURA MUNICIPAL QUARTEL GERAL - MG	<b>AUTOR DO PROJETO</b> _____ BRENA APARECIDA DOS SANTOS	
<b>LOCAL DA OBRA</b> _____ PREFEITURA MUNICIPAL QUARTEL GERAL - MG	<b>END. DO PROFISSIONAL</b> EDIFICIO ABAETÉ CENTER, SL 508 - BAIRRO CENTRO - CEP 35200 000 - ABAETÉ - MG	
<b>TÍTULO</b> _____ DETALHAMENTO MESA - SALA TRIBUTOS	<b>OBSERVAÇÃO</b> * TODAS AS MEDIDAS DEVEM SER CONFERIDAS NO LOCAL	
<b>DATA</b> 05/03/2021	<b>ESCALA</b> _____	<b>FOLHA</b> 1/25
		03/10

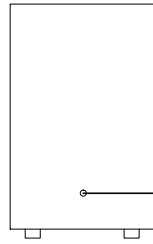


MESA EM MDF ITAPUÁ

ELEVAÇÃO - VISTA 1

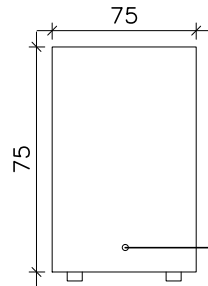

MESA EM MDF ITAPUÁ

ELEVAÇÃO VISTA 1 - COM MEDIDAS

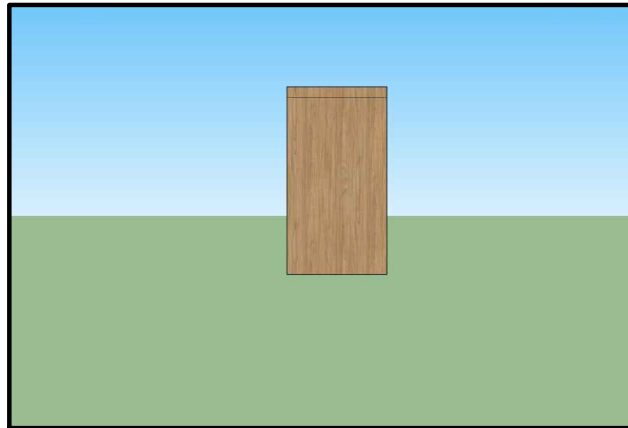

ELEVAÇÃO PERSPECTIVA 3D - VISTA 1


OBSERVAÇÕES:  * EM CASO DE DUVIDAS, FAVOR CONSULTAR OS PROFISSIONAIS RESPONSÁVIES PELO PROJETO;  * EM CASO DE DUVIDAS, FAVOR CONSULTAR OS DESENHOS EM 3D.	AUTOR DO PROJETO _____
	DIONEY RICARDO OLIVEIRA
PROPRIETÁRIO _____	END. DO PROFISSIONAL RUA JOSÉ LOURENÇO, 448 - BAIRRO CENTRO - QUARTEL GERAL - MG
PREFEITURA MUNICIPAL QUARTEL GERAL - MG	AUTOR DO PROJETO _____
LOCAL DA OBRA PREFEITURA MUNICIPAL QUARTEL GERAL - MG	BRENA APARECIDA DOS SANTOS
TÍTULO DETALHAMENTO MESA - SALA TRIBUTOS	END. DO PROFISSIONAL EDIFICIO ABAETÉ CENTER, SL 508 - BAIRRO CENTRO - CEP 35200 000 - ABAETÉ - MG
DATA 05/03/2021	OBSERVAÇÃO * TODAS AS MEDIDAS DEVEM SER CONFERIDAS NO LOCAL
ESCALA	FOLHA
1/25	04/10






ELEVAÇÃO - VISTA 2

MESA EM MDF ITAPUÁ

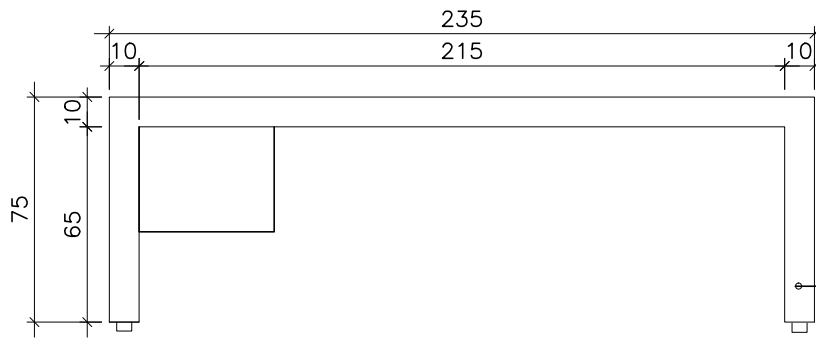

ELEVAÇÃO - VISTA 2 - COM MEDIDAS

MESA EM MDF ITAPUÁ

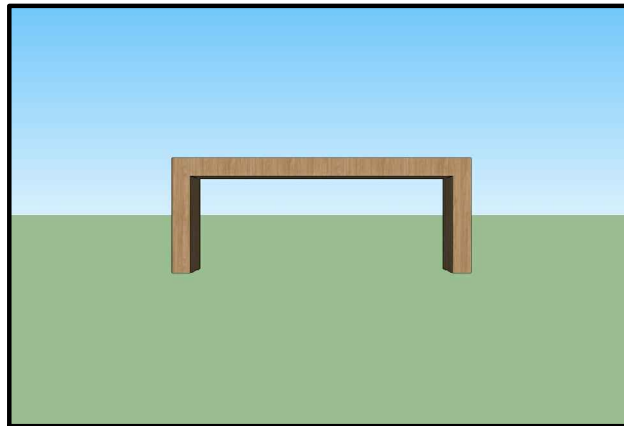


ELEVAÇÃO PERSPECTIVA 3D - VISTA 2


<b>OBSERVAÇÕES:</b>  * EM CASO DE DUVIDAS, FAVOR CONSULTAR OS PROFISSIONAIS RESPONSÁVIES PELO PROJETO; * EM CASO DE DUVIDAS, FAVOR CONSULTAR OS DESENHOS EM 3D.	<b>AUTOR DO PROJETO</b> _____ DIONEY RICARDO OLIVEIRA	
	<b>END. DO PROFISSIONAL</b> RUA JOSÉ LOURENÇO, 448 - BAIRRO CENTRO - QUARTEL GERAL - MG	
<b>PROPRIETÁRIO</b> _____ PREFEITURA MUNICIPAL QUARTEL GERAL - MG	<b>AUTOR DO PROJETO</b> _____ BRENA APARECIDA DOS SANTOS	
<b>LOCAL DA OBRA</b> _____ PREFEITURA MUNICIPAL QUARTEL GERAL - MG	<b>END. DO PROFISSIONAL</b> EDIFICIO ABAETÉ CENTER, SL 508 - BAIRRO CENTRO - CEP 35200 000 - ABAETÉ - MG	
<b>TÍTULO</b> _____ DETALHAMENTO MESA - SALA TRIBUTOS	<b>OBSERVAÇÃO</b> * TODAS AS MEDIDAS DEVEM SER CONFERIDAS NO LOCAL	
<b>DATA</b> _____ 05/03/2021	<b>ESCALA</b> _____ 1/25	<b>FOLHA</b> _____ 05/10



VISTA SUPERIOR

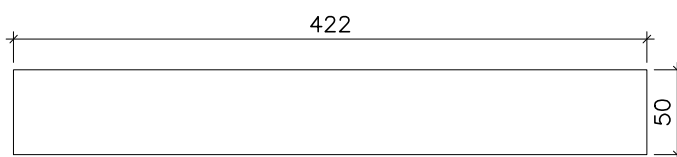


VISTA SUPERIOR - MEDIDAS

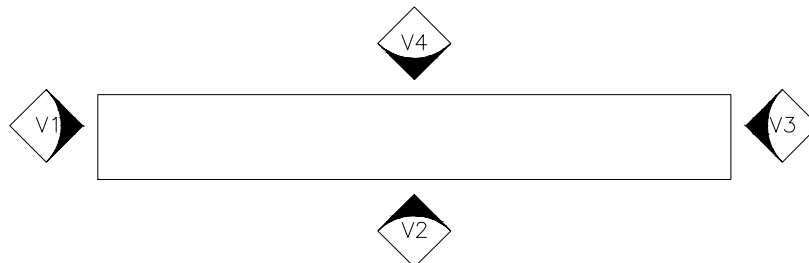


VISTA SUPERIOR - INDICAÇÃO DAS VISTAS

OBSERVAÇÕES:  * EM CASO DE DUVIDAS, FAVOR CONSULTAR OS PROFISSIONAIS RESPONSÁVIES PELO PROJETO; * EM CASO DE DUVIDAS, FAVOR CONSULTAR OS DESENHOS EM 3D.	AUTOR DO PROJETO _____	
	DIONEY RICARDO OLIVEIRA	
PROPRIETÁRIO _____	AUTOR DO PROJETO _____	
PREFEITURA MUNICIPAL QUARTEL GERAL - MG	BRENA APARECIDA DOS SANTOS	
LOCAL DA OBRA PREFEITURA MUNICIPAL QUARTEL GERAL - MG	END. DO PROFISSIONAL EDIFICIO ABAETÉ CENTER, SL. 508 - BAIRRO CENTRO - CEP 35200 000 - ABAETÉ - MG	
TÍTULO DETALHAMENTO ARMÁRIO - SALA TRIBUTOS	OBSERVAÇÃO * TODAS AS MEDIDAS DEVEM SER CONFERIDAS NO LOCAL	
DATA 05/03/2021	ESCALA 1/50	FOLHA 06/10

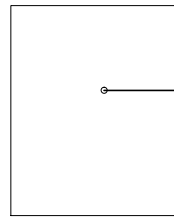


ARMÁRIO EM MDF ITAPUÁ

ELEVAÇÃO - VISTA 1

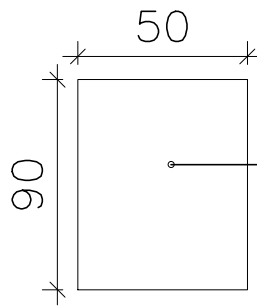





ARMÁRIO EM MDF ITAPUÁ

ELEVAÇÃO - VISTA 1 - COM MEDIDAS

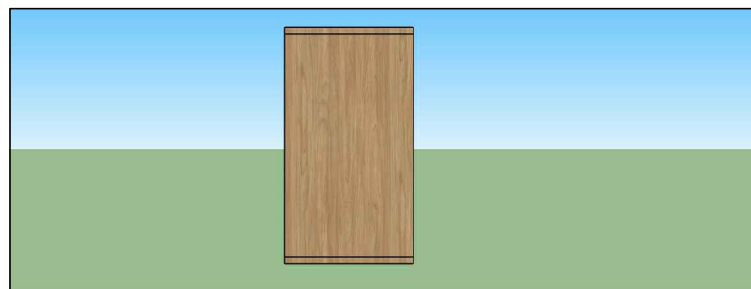


PERSPECTIVA 3D - VISTA 1

OBSERVAÇÕES:  * EM CASO DE DUVIDAS, FAVOR CONSULTAR OS PROFISSIONAIS RESPONSÁVIES PELO PROJETO; * EM CASO DE DUVIDAS, FAVOR CONSULTAR OS DESENHOS EM 3D.	AUTOR DO PROJETO _____
	DIONEY RICARDO OLIVEIRA
PROPRIETÁRIO _____	END. DO PROFISSIONAL RUA JOSÉ LOURENÇO, 448 - BAIRRO CENTRO - QUARTEL GERAL - MG
PREFEITURA MUNICIPAL QUARTEL GERAL - MG	AUTOR DO PROJETO _____
LOCAL DA OBRA PREFEITURA MUNICIPAL QUARTEL GERAL - MG	BRENA APARECIDA DOS SANTOS
TÍTULO DETALHAMENTO ARMÁRIO - SALA TRIBUTOS	END. DO PROFISSIONAL EDIFICIO ABAETÉ CENTER, SL 508 - BAIRRO CENTRO - CEP 35200 000 - ABAETÉ - MG
DATA	OBSERVAÇÃO
05/03/2021	* TODAS AS MEDIDAS DEVEM SER CONFERIDAS NO LOCAL
ESCALA	FOLHA
	1/25
	07/10

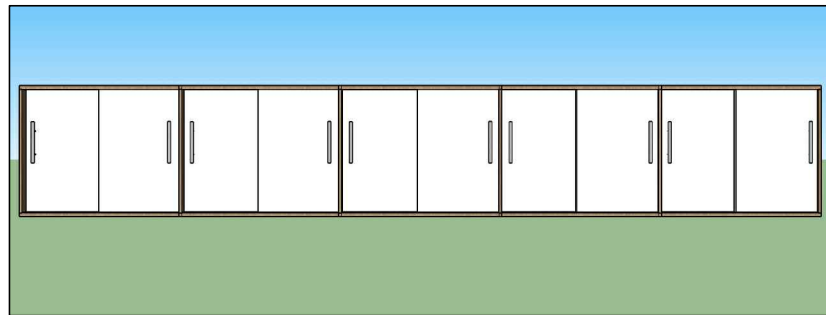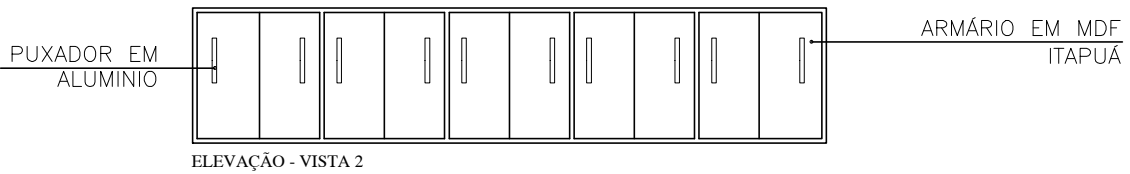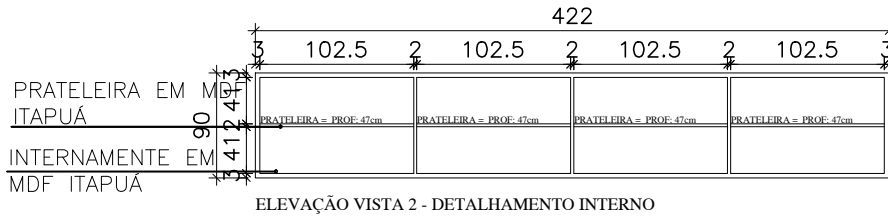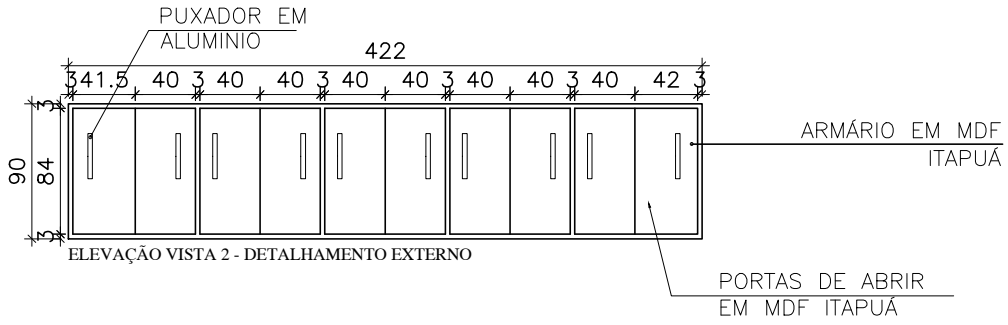


OBSERVAÇÕES:  * EM CASO DE DUVIDAS, FAVOR CONSULTAR OS PROFISSIONAIS RESPONSÁVIES PELO PROJETO; * EM CASO DE DUVIDAS, FAVOR CONSULTAR OS DESENHOS EM 3D.	AUTOR DO PROJETO _____	
	DIONEY RICARDO OLIVEIRA	
PROPRIETÁRIO _____	END. DO PROFISSIONAL	
	RUA JOSÉ LOURENÇO, 448 - BAIRRO CENTRO - QUARTEL GERAL - MG	
LOCAL DA OBRA _____	AUTOR DO PROJETO	
	BRENA APARECIDA DOS SANTOS	
TÍTULO _____	END. DO PROFISSIONAL	
	EDIFICIO ABAETÉ CENTER, SL. 508 - BAIRRO CENTRO - CEP 35200 000 - ABAETÉ - MG	
DATA	ESCALA	FOLHA
05/03/2021		1/25
		08/10

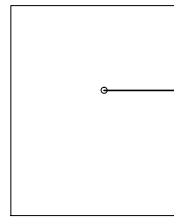


ELEVAÇÃO - VISTA 3

ARMÁRIO EM MDF ITAPUÁ

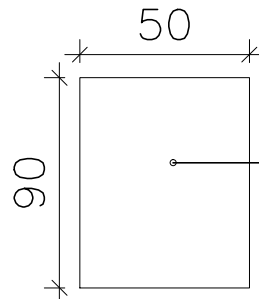

ELEVAÇÃO - VISTA 3 - COM MEDIDAS

ARMÁRIO EM MDF ITAPUÁ

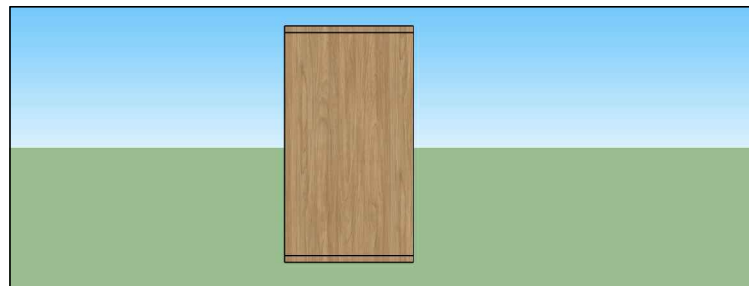

PERSPECTIVA 3D - VISTA 3

OBSERVAÇÕES:  * EM CASO DE DUVIDAS, FAVOR CONSULTAR OS PROFISSIONAIS RESPONSÁVIES PELO PROJETO;  * EM CASO DE DUVIDAS, FAVOR CONSULTAR OS DESENHOS EM 3D.	AUTOR DO PROJETO  DIONEY RICARDO OLIVEIRA		
	END. DO PROFISSIONAL RUA JOSÉ LOURENÇO, 448 - BAIRRO CENTRO - QUARTEL GERAL - MG		
PROPRIETÁRIO  PREFEITURA MUNICIPAL QUARTEL GERAL - MG	AUTOR DO PROJETO  BRENA APARECIDA DOS SANTOS		
LOCAL DA OBRA  PREFEITURA MUNICIPAL QUARTEL GERAL - MG	END. DO PROFISSIONAL EDIFICIO ABAETÉ CENTER, SL 508 - BAIRRO CENTRO - CEP 35200 000 - ABAETÉ - MG		
TÍTULO  DETALHAMENTO ARMÁRIO - SALA TRIBUTOS	OBSERVAÇÃO  * TODAS AS MEDIDAS DEVEM SER CONFERIDAS NO LOCAL		
DATA  05/03/2021	ESCALA	FOLHA  1/25	09/10

MARCENARIA  
DETALHAMENTO ARQUIVOS EM MDF

TOPOCONSTRU  
DONEY RICARDO OLIVEIRA

(037) 9 8805-2310

contatotopoconstru@gmail.com

RUA JOSÉ LOURENÇO, 446, BAIRRO CENTRO

QUARTEL GERAL - MG

AB ARQUITETURA ENGENHARIA

(037) 9 8841-7937

(037) 9 9838-9678

brenasantosarquiteta@gmail.com


EDIFICIO ABAETÉ CENTER, SL 508, BAIRRO CENTRO

ABAETÉ - MG - 35620-000




ELEVAÇÃO - VISTA 1

ARQUIVO EM MDF ITAPUÁ

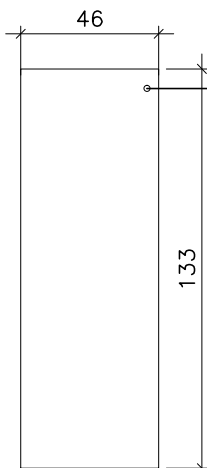


ELEVAÇÃO - VISTA 1 - COM MEDIDAS

ARQUIVO EM MDF ITAPUÁ

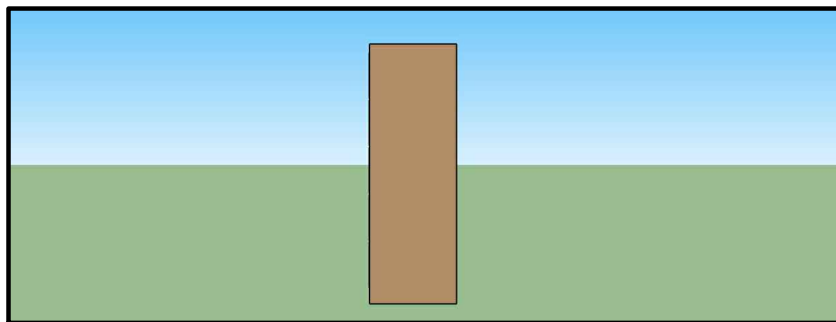

ELEVAÇÃO PERSPECTIVA 3D - VISTA 1

<b>OBSERVAÇÕES:</b>  * EM CASO DE DUVIDAS, FAVOR CONSULTAR OS PROFISSIONAIS RESPONSÁVIES PELO PROJETO; * EM CASO DE DUVIDAS, FAVOR CONSULTAR OS DESENHOS EM 3D.	<b>AUTOR DO PROJETO</b> _____	
	DIONEY RICARDO OLIVEIRA	
<b>PROPRIETÁRIO</b> _____	<b>END. DO PROFISSIONAL</b> RUA JOSÉ LOURENÇO, 448 - BAIRRO CENTRO - QUARTEL GERAL - MG	
	PREFEITURA MUNICIPAL QUARTEL GERAL - MG	
<b>LOCAL DA OBRA</b> _____	<b>AUTOR DO PROJETO</b> _____	
	BRENA APARECIDA DOS SANTOS	
<b>TÍTULO</b> DETALHAMENTO ARQUIVOS	<b>END. DO PROFISSIONAL</b> EDIFICIO ABAETÉ CENTER, SL 508 - BAIRRO CENTRO - CEP 35200 000 - ABAETÉ - MG	
	PREFEITURA MUNICIPAL QUARTEL GERAL - MG	
<b>DATA</b> 05/03/2021	<b>ESCALA</b> 1/25	<b>OBSERVAÇÃO</b> * TODAS AS MEDIDAS DEVEM SER CONFERIDAS NO LOCAL
		<b>FOLHA</b> 01/10

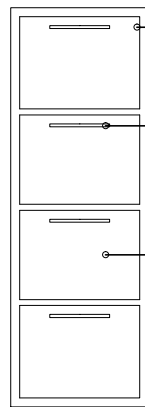


ELEVÇÃO - VISTA 1

ARQUIVO EM MDF ITAPUÁ

PUXADOR EM ALUMINIO NA COR PRETO

GAVETAS COM CORREDIÇAS TELESCÓPICAS PROFUNDIDADE: 44cm

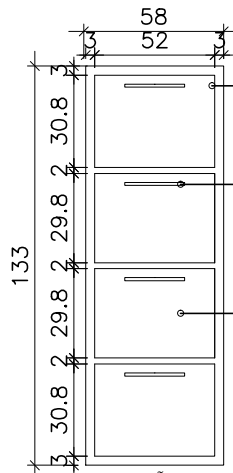


ELEVÇÃO - VISTA 1 - COM MEDIDAS

ARQUIVO EM MDF ITAPUÁ

PUXADOR EM ALUMINIO NA COR PRETO


GAVETAS COM CORREDIÇAS TELESCÓPICAS PROFUNDIDADE: 44cm

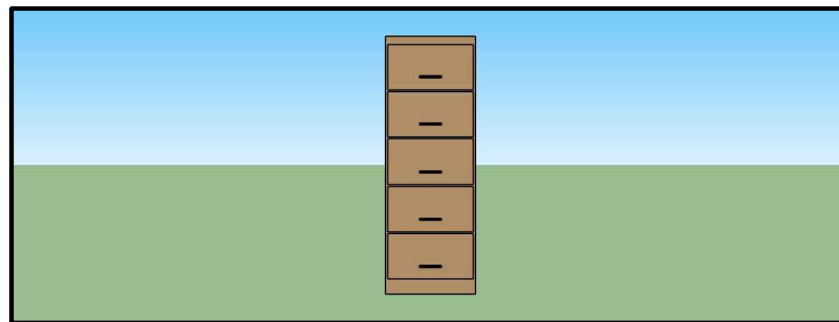

ELEVÇÃO PERSPECTIVA 3D - VISTA 1

<b>OBSERVAÇÕES:</b>  * EM CASO DE DUVIDAS, FAVOR CONSULTAR OS PROFISSIONAIS RESPONSÁVIES PELO PROJETO; * EM CASO DE DUVIDAS, FAVOR CONSULTAR OS DESENHOS EM 3D.	<b>AUTOR DO PROJETO</b> _____ DIONEY RICARDO OLIVEIRA	
	<b>END. DO PROFISSIONAL</b> RUA JOSÉ LOURENÇO, 448 - BAIRRO CENTRO - QUARTEL GERAL - MG	
<b>PROPRIETÁRIO</b> _____ PREFEITURA MUNICIPAL QUARTEL GERAL - MG	<b>AUTOR DO PROJETO</b> _____ BRENA APARECIDA DOS SANTOS	
<b>LOCAL DA OBRA</b> _____ PREFEITURA MUNICIPAL QUARTEL GERAL - MG	<b>END. DO PROFISSIONAL</b> EDIFICIO ABAETÉ CENTER, SL 508 - BAIRRO CENTRO - CEP 35200 000 - ABAETÉ - MG	
<b>TÍTULO</b> _____ DETALHAMENTO ARQUIVOS	<b>OBSERVAÇÃO</b> * TODAS AS MEDIDAS DEVEM SER CONFERIDAS NO LOCAL	
<b>DATA</b> 05/03/2021	<b>ESCALA</b> _____	<b>FOLHA</b> 1/25
		01/10




 

VISTA SUPERIOR



VISTA SUPERIOR - COM MEDIDAS

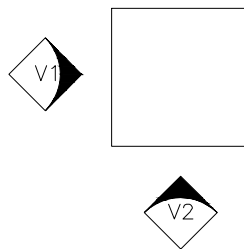

VISTA SUPERIOR - INDICAÇÃO DE VISTAS

<b>OBSERVAÇÕES:</b>  * EM CASO DE DUVIDAS, FAVOR CONSULTAR OS PROFISSIONAIS RESPONSÁVIES PELO PROJETO; * EM CASO DE DUVIDAS, FAVOR CONSULTAR OS DESENHOS EM 3D.	<b>AUTOR DO PROJETO</b> _____
	DIONEY RICARDO OLIVEIRA
<b>PROPRIETÁRIO</b> _____	<b>END. DO PROFISSIONAL</b> RUA JOSÉ LOURENÇO, 448 - BAIRRO CENTRO - QUARTEL GERAL - MG
	PREFEITURA MUNICIPAL QUARTEL GERAL - MG
<b>LOCAL DA OBRA</b> _____	<b>AUTOR DO PROJETO</b> _____
	BRENA APARECIDA DOS SANTOS
<b>TÍTULO</b> _____	<b>END. DO PROFISSIONAL</b> EDIFICIO ABAETÉ CENTER, SL 508 - BAIRRO CENTRO - CEP 35200 000 - ABAETÉ - MG
	PREFEITURA MUNICIPAL QUARTEL GERAL - MG
<b>DATA</b> 05/03/2021	<b>OBSERVAÇÃO</b> * TODAS AS MEDIDAS DEVEM SER CONFERIDAS NO LOCAL
<b>ESCALA</b> 1/25	<b>FOLHA</b> 01/10

MARCENARIA  
DETALHAMENTO MESAS

TOPOCONSTRU  
DONEY RICARDO OLIVEIRA

(037) 9 8805-2310

contatotopoconstru@gmail.com

RUA JOSÉ LOURENÇO, 446, BAIRRO CENTRO

QUARTEL GERAL - MG

AB\_ ARQUITETURA\_ ENGENHARIA

(037) 9 8841-7937

(037) 9 9838-9678


brenasantosarquiteta@gmail.com

EDIFICIO ABAETÉ CENTER, SL 508, BAIRRO CENTRO


ABAETÉ - MG - 35620-000



VISTA SUPERIOR

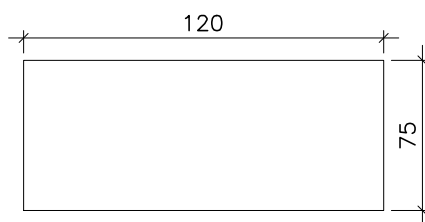


VISTA SUPERIOR - COM MEDIDAS

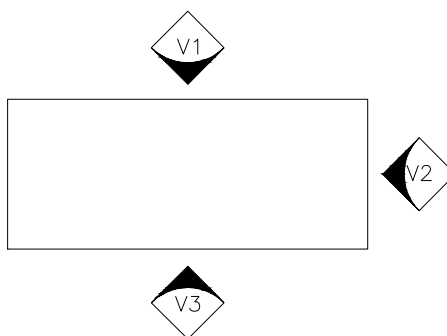

INDICAÇÃO DAS VISTAS


**OBSERVAÇÕES:**  
\* DEVERÃO SER FEITAS 17 UNIDADES DE MESA NESTE MODELO;  
\* VERIFICAR A QUANTIDADE DE MESA DESSE MODELO NAS SALAS;  
\* EM CASO DE DUVIDA, ENTRAR EM CONTATO COM OS RESPONSÁVEIS PELO PROJETO.

OBSERVAÇÕES:  * EM CASO DE DUVIDAS, FAVOR CONSULTAR OS PROFISSIONAIS RESPONSÁVEIS PELO PROJETO;  * EM CASO DE DUVIDAS, FAVOR CONSULTAR OS DESENHOS EM 3D.	AUTOR DO PROJETO _____
	DIONEY RICARDO OLIVEIRA
PROPRIETÁRIO _____	END. DO PROFISSIONAL RUA JOSÉ LOURENÇO, 448 - BAIRRO CENTRO - QUARTEL GERAL - MG
PREFEITURA MUNICIPAL QUARTEL GERAL - MG	AUTOR DO PROJETO _____
LOCAL DA OBRA PREFEITURA MUNICIPAL QUARTEL GERAL - MG	BRENA APARECIDA DOS SANTOS
TÍTULO DETALHAMENTO - MESA 1	END. DO PROFISSIONAL EDIFÍCIO ABAETÉ CENTER, SL 508 - BAIRRO CENTRO - CEP 35200 000 - ABAETÉ - MG
DATA	OBSERVAÇÃO * TODAS AS MEDIDAS DEVEM SER CONFERIDAS NO LOCAL
05/03/2021	ESCALA
	FOLHA
	1/25
	01/16

 


MESA EM MDF ITAPUÁ

ELEVAÇÃO - VISTA 1

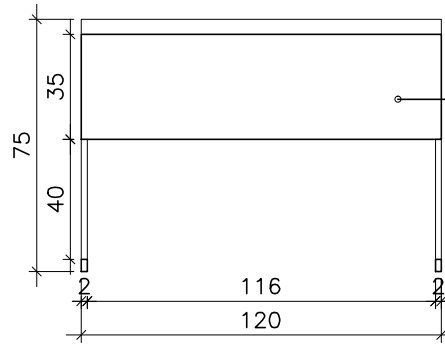




MESA EM MDF ITAPUÁ

ELEVAÇÃO - VISTA 1 - COM MEDIDAS

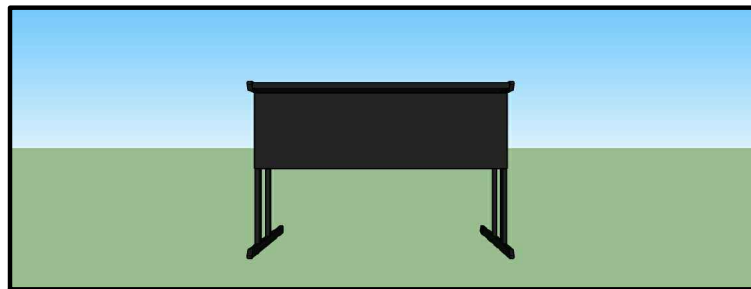

PERSPECTIVA 3D - VISTA 1

<b>OBSERVAÇÕES:</b>  * EM CASO DE DUVIDAS, FAVOR CONSULTAR OS PROFISSIONAIS RESPONSÁVIES PELO PROJETO; * EM CASO DE DUVIDAS, FAVOR CONSULTAR OS DESENHOS EM 3D.	<b>AUTOR DO PROJETO</b> _____ DIONEY RICARDO OLIVEIRA	
	<b>END. DO PROFISSIONAL</b> RUA JOSÉ LOURENÇO, 448 - BAIRRO CENTRO - QUARTEL GERAL - MG	
<b>PROPRIETÁRIO</b> _____ PREFEITURA MUNICIPAL QUARTEL GERAL - MG	<b>AUTOR DO PROJETO</b> _____ BRENA APARECIDA DOS SANTOS	
<b>LOCAL DA OBRA</b> _____ PREFEITURA MUNICIPAL QUARTEL GERAL - MG	<b>END. DO PROFISSIONAL</b> EDIFICIO ABAETÉ CENTER, SL 508 - BAIRRO CENTRO - CEP 35200 000 - ABAETÉ - MG	
<b>TÍTULO</b> _____ DETALHAMENTO - MESA 1	<b>OBSERVAÇÃO</b> * TODAS AS MEDIDAS DEVEM SER CONFERIDAS NO LOCAL	
<b>DATA</b> 05/03/2021	<b>ESCALA</b> _____	<b>FOLHA</b> 1/25
		02/16

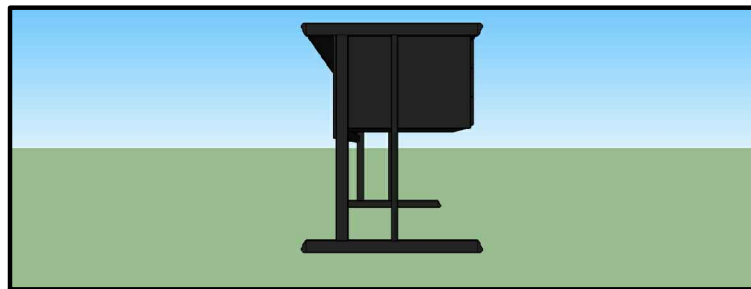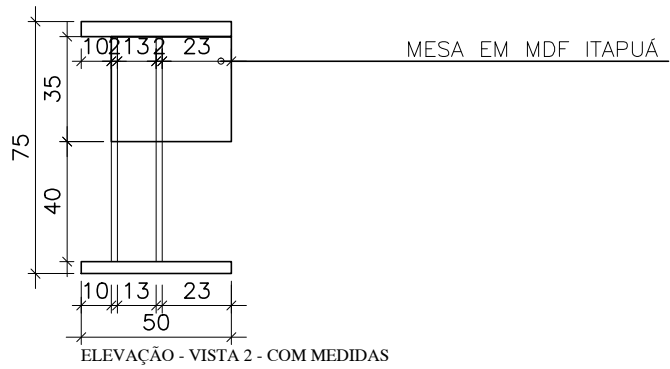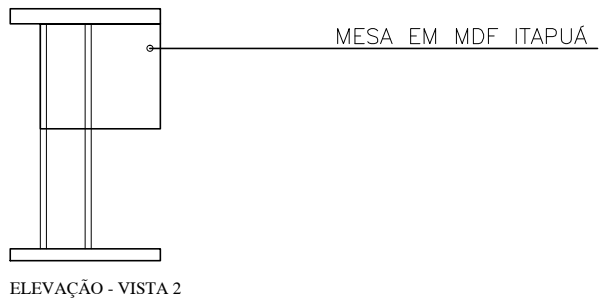


PERSPECTIVA 3D - VISTA 2

<b>OBSERVAÇÕES:</b>  * EM CASO DE DUVIDAS, FAVOR CONSULTAR OS PROFISSIONAIS RESPONSÁVIES PELO PROJETO; * EM CASO DE DUVIDAS, FAVOR CONSULTAR OS DESENHOS EM 3D.	<b>AUTOR DO PROJETO</b> _____ DIONEY RICARDO OLIVEIRA	
	<b>END. DO PROFISSIONAL</b> RUA JOSÉ LOURENÇO, 448 - BAIRRO CENTRO - QUARTEL GERAL - MG	
<b>PROPRIETÁRIO</b> _____ PREFEITURA MUNICIPAL QUARTEL GERAL - MG	<b>AUTOR DO PROJETO</b> _____ BRENA APARECIDA DOS SANTOS	
<b>LOCAL DA OBRA</b> _____ PREFEITURA MUNICIPAL QUARTEL GERAL - MG	<b>END. DO PROFISSIONAL</b> EDIFICIO ABAETÉ CENTER, SL 508 - BAIRRO CENTRO - CEP 35200 000 - ABAETÉ - MG	
<b>TÍTULO</b> _____ DETALHAMENTO - MESA 1	<b>OBSERVAÇÃO</b> * TODAS AS MEDIDAS DEVEM SER CONFERIDAS NO LOCAL	
<b>DATA</b> 05/03/2021	<b>ESCALA</b>  	<b>FOLHA</b> 1/25
		03/16

GAVETAS EM MDF ITAPUÁ  
 PUXADOR CAVA  
 COM CORREDIÇAS  
 TELESCÓPICAS,  
 PROFUNDIDADE= 45cm


MESA EM MDF ITAPUÁ

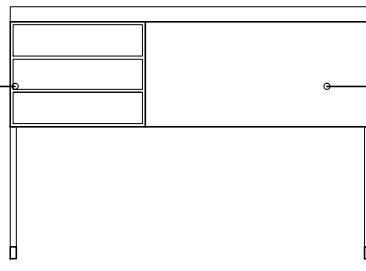


ELEVAÇÃO - VISTA 3

GAVETAS EM ITAPUÁ  
 PUXADOR CAVA  
 COM CORREDIÇAS  
 TELESCÓPICAS,  
 PROFUNDIDADE= 45cm

MESA EM MDF ITAPUÁ

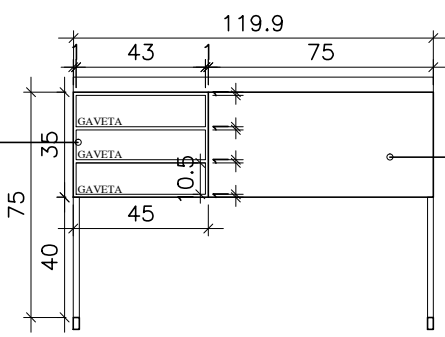

ELEVAÇÃO - VISTA 3 - COM MEDIDAS

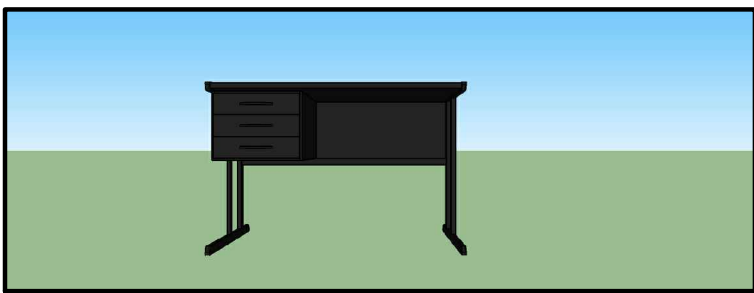


PERSPECTIVA 3D - VISTA 3

OBSERVAÇÕES:  * EM CASO DE DUVIDAS, FAVOR CONSULTAR OS PROFISSIONAIS RESPONSÁVIES PELO PROJETO; * EM CASO DE DUVIDAS, FAVOR CONSULTAR OS DESENHOS EM 3D.	AUTOR DO PROJETO _____ DIONEY RICARDO OLIVEIRA	
	END. DO PROFISSIONAL RUA JOSÉ LOURENÇO, 448 - BAIRRO CENTRO - QUARTEL GERAL - MG	
PROPRIETÁRIO _____ PREFEITURA MUNICIPAL QUARTEL GERAL - MG	AUTOR DO PROJETO _____ BRENA APARECIDA DOS SANTOS	
LOCAL DA OBRA _____ PREFEITURA MUNICIPAL QUARTEL GERAL - MG	END. DO PROFISSIONAL EDIFICIO ABAETÉ CENTER, SL 508 - BAIRRO CENTRO - CEP 35200 000 - ABAETÉ - MG	
TÍTULO _____ DETALHAMENTO - MESA 1	OBSERVAÇÃO * TODAS AS MEDIDAS DEVEM SER CONFERIDAS NO LOCAL	
DATA 05/03/2021	ESCALA _____	FOLHA 1/25
		04/16



VISTA SUPERIOR

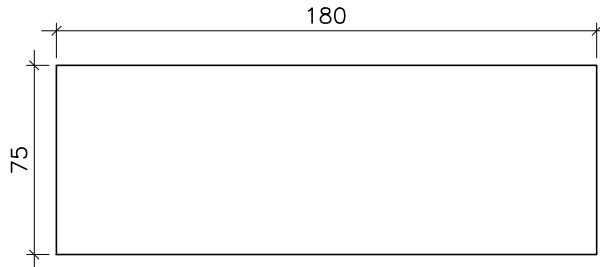


VISTA SUPERIOR - COM MEDIDAS



INDICAÇÃO DAS VISTAS


**OBSERVAÇÕES:**  
\* DEVERÃO SER FEITAS 07 UNIDADES DE MESA NESTE MODELO;  
\* VERIFICAR A QUANTIDADE DE MESA DESSE MODELO NAS SALAS;  
\* EM CASO DE DUVIDA, ENTRAR EM CONTATO COM OS RESPONSÁVEIS PELO PROJETO.

OBSERVAÇÕES:  * EM CASO DE DUVIDAS, FAVOR CONSULTAR OS PROFISSIONAIS RESPONSÁVEIS PELO PROJETO;  * EM CASO DE DUVIDAS, FAVOR CONSULTAR OS DESENHOS EM 3D.	AUTOR DO PROJETO _____	
	DIONEY RICARDO OLIVEIRA	
PROPRIETÁRIO _____	END. DO PROFISSIONAL	
	RUA JOSÉ LOURENÇO, 448 - BAIRRO CENTRO - QUARTEL GERAL - MG	
LOCAL DA OBRA _____	AUTOR DO PROJETO	
	BRENA APARECIDA DOS SANTOS	
TÍTULO _____	END. DO PROFISSIONAL	
	EDIFICIO ABAETÉ CENTER, SL 508 - BAIRRO CENTRO - CEP 35200 000 - ABAETÉ - MG	
DATA	ESCALA	FOLHA
05/03/2021	DETALHAMENTO - MESA 2	* TODAS AS MEDIDAS DEVEM SER CONFERIDAS NO LOCAL 1/25
		FOLHA 05/16

 

MESA EM MDF ITAPUÁ


ELEVAÇÃO - VISTA 1

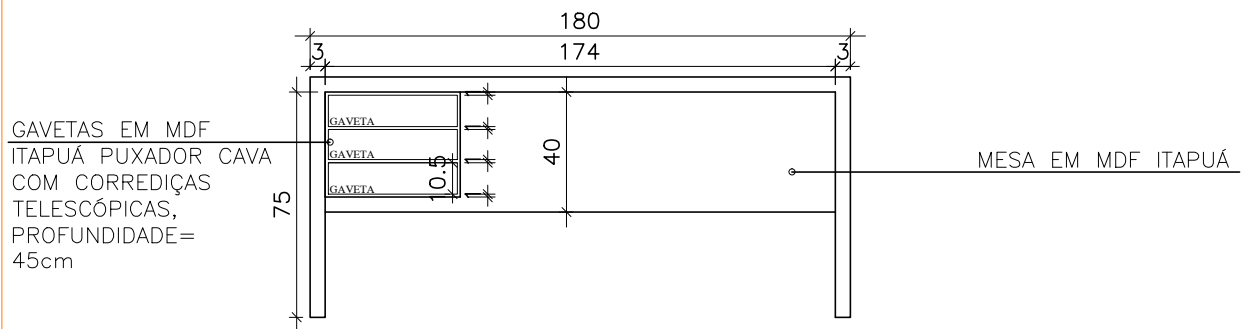

GAVETAS EM MDF ITAPUÁ PUXADOR CAVA COM CORREDIÇAS TELESCÓPICAS, PROFUNDIDADE= 45cm

MESA EM MDF ITAPUÁ


ELEVAÇÃO - VISTA 1 - COM MEDIDAS

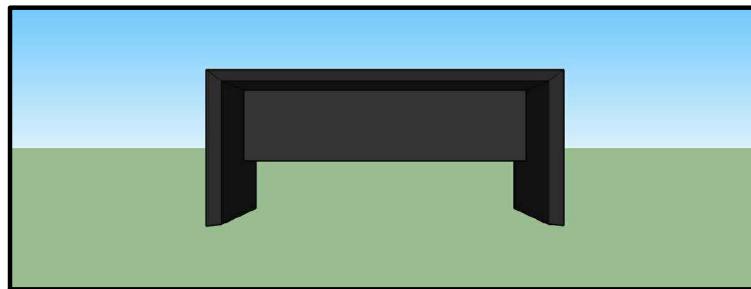

PERSPECTIVA 3D - VISTA 1


<b>OBSERVAÇÕES:</b>  * EM CASO DE DUVIDAS, FAVOR CONSULTAR OS PROFISSIONAIS RESPONSÁVIES PELO PROJETO; * EM CASO DE DUVIDAS, FAVOR CONSULTAR OS DESENHOS EM 3D.	<b>AUTOR DO PROJETO</b> _____ DIONEY RICARDO OLIVEIRA	
	<b>END. DO PROFISSIONAL</b> RUA JOSÉ LOURENÇO, 448 - BAIRRO CENTRO - QUARTEL GERAL - MG	
<b>PROPRIETÁRIO</b> _____ PREFEITURA MUNICIPAL QUARTEL GERAL - MG	<b>AUTOR DO PROJETO</b> _____ BRENA APARECIDA DOS SANTOS	
<b>LOCAL DA OBRA</b> _____ PREFEITURA MUNICIPAL QUARTEL GERAL - MG	<b>END. DO PROFISSIONAL</b> EDIFICIO ABAETÉ CENTER, SL 508 - BAIRRO CENTRO - CEP 35200 000 - ABAETÉ - MG	
<b>TÍTULO</b> _____ DETALHAMENTO - MESA 2	<b>OBSERVAÇÃO</b> * TODAS AS MEDIDAS DEVEM SER CONFERIDAS NO LOCAL	
<b>DATA</b> 05/03/2021	<b>ESCALA</b> _____	<b>FOLHA</b> 1/25
		06/16



 


ELEVAÇÃO - VISTA 2

MESA EM MDF ITAPUÁ

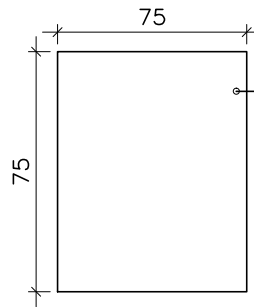


ELEVAÇÃO - VISTA 2 - COM MEDIDAS

MESA EM MDF ITAPUÁ

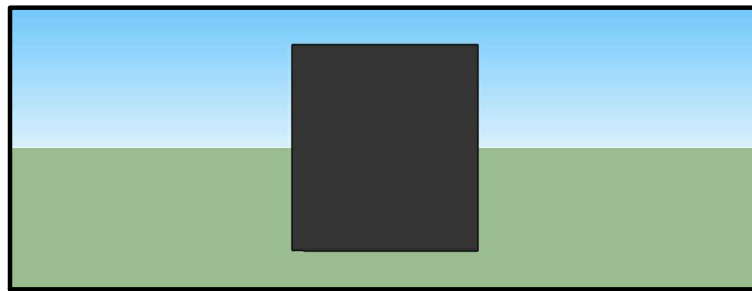


PERSPECTIVA 3D - VISTA 2


OBSERVAÇÕES:  * EM CASO DE DUVIDAS, FAVOR CONSULTAR OS PROFISSIONAIS RESPONSÁVIES PELO PROJETO; * EM CASO DE DUVIDAS, FAVOR CONSULTAR OS DESENHOS EM 3D.	AUTOR DO PROJETO  DIONEY RICARDO OLIVEIRA		
	END. DO PROFISSIONAL RUA JOSÉ LOURENÇO, 448 - BAIRRO CENTRO - QUARTEL GERAL - MG		
PROPRIETÁRIO  PREFEITURA MUNICIPAL QUARTEL GERAL - MG	AUTOR DO PROJETO  BRENA APARECIDA DOS SANTOS		
LOCAL DA OBRA  PREFEITURA MUNICIPAL QUARTEL GERAL - MG	END. DO PROFISSIONAL EDIFICIO ABAETÉ CENTER, SL 508 - BAIRRO CENTRO - CEP 35200 000 - ABAETÉ - MG		
TÍTULO  DETALHAMENTO - MESA 2	OBSERVAÇÃO  * TODAS AS MEDIDAS DEVEM SER CONFERIDAS NO LOCAL		
DATA  05/03/2021	ESCALA	FOLHA  1/25	07/16

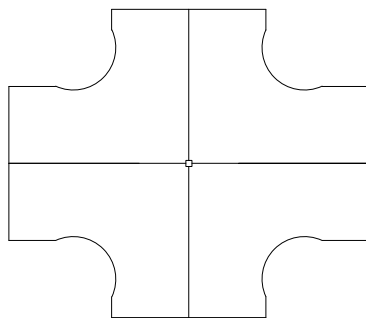

VISTA SUPERIOR

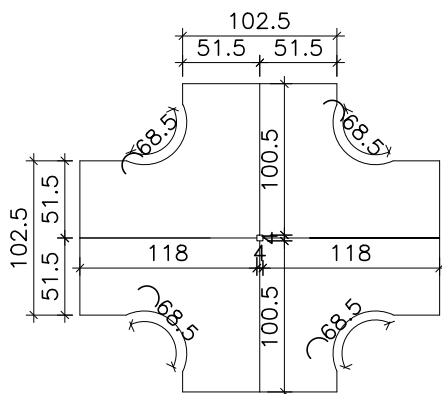


VISTA SUPERIOR - MEDIDAS

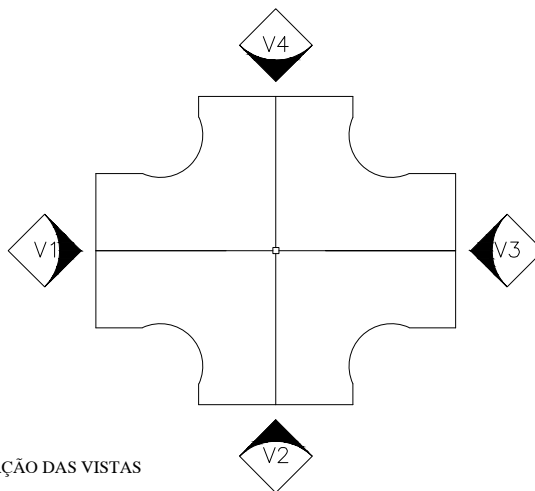


VISTA SUPERIOR - INDICAÇÃO DAS VISTAS

**OBSERVAÇÕES:**  
 \* DEVERÃO SER FEITAS 01 UNIDADE DE MESA NESTE MODELO;  
 \* VERIFICAR A QUANTIDADE DE MESA DESSE MODELO NAS SALAS;  
 \* EM CASO DE DÚVIDA, ENTRAR EM CONTATO COM OS RESPONSÁVEIS PELO PROJETO.


<b>OBSERVAÇÕES:</b> * EM CASO DE DÚVIDAS, FAVOR CONSULTAR OS PROFISSIONAIS RESPONSÁVEIS PELO PROJETO; * EM CASO DE DÚVIDAS, FAVOR CONSULTAR OS DESENHOS EM 3D.	<b>AUTOR DO PROJETO</b> _____ DIONEY RICARDO OLIVEIRA	
	<b>END. DO PROFISSIONAL</b> RUA JOSÉ LOURENÇO, 448 - BAIRRO CENTRO - QUARTEL GERAL - MG	
<b>PROPRIETÁRIO</b> _____ PREFEITURA MUNICIPAL QUARTEL GERAL - MG	<b>AUTOR DO PROJETO</b> _____ BRENA APARECIDA DOS SANTOS	
<b>LOCAL DA OBRA</b> _____ PREFEITURA MUNICIPAL QUARTEL GERAL - MG	<b>END. DO PROFISSIONAL</b> EDIFÍCIO ABAETÉ CENTER, SL. 508 - BAIRRO CENTRO - CEP 35200 000 - ABAETÉ - MG	
<b>TÍTULO</b> _____ DETALHAMENTO MESA 3	<b>OBSERVAÇÃO</b> * TODAS AS MEDIDAS DEVEM SER CONFERIDAS NO LOCAL	
<b>DATA</b> 05/03/2021	<b>ESCALA</b> 1/50	<b>FOLHA</b> 08/16

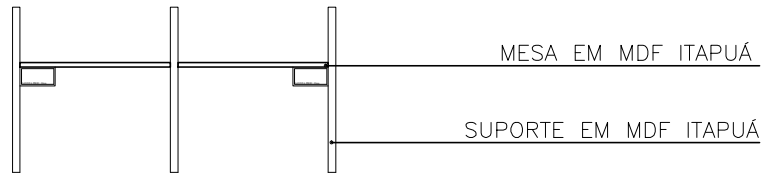

ELEVAÇÃO VISTA 1

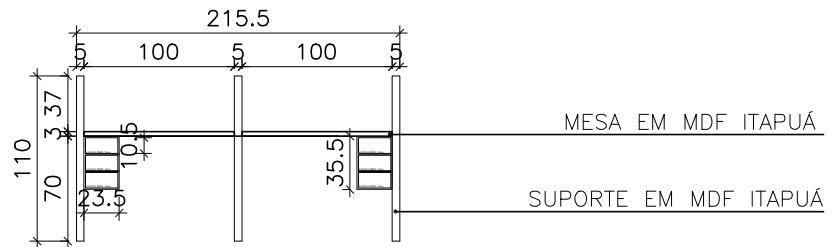


ELEVAÇÃO VISTA 1 - COM MEDIDAS

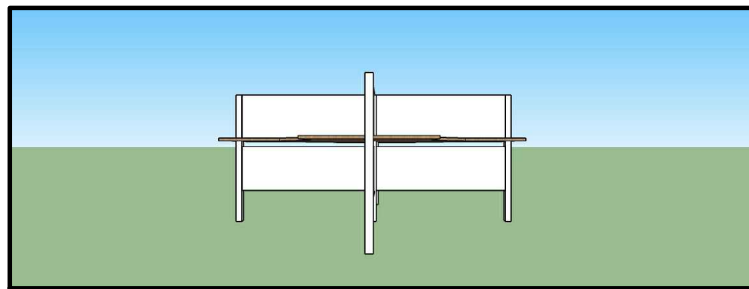


ELEVAÇÃO PERSPECTIVA 3D - VISTA 1


<b>OBSERVAÇÕES:</b>  * EM CASO DE DUVIDAS, FAVOR CONSULTAR OS PROFISSIONAIS RESPONSÁVIES PELO PROJETO; * EM CASO DE DUVIDAS, FAVOR CONSULTAR OS DESENHOS EM 3D.	<b>AUTOR DO PROJETO</b> _____ DIONEY RICARDO OLIVEIRA	
	<b>END. DO PROFISSIONAL</b> RUA JOSÉ LOURENÇO, 448 - BAIRRO CENTRO - QUARTEL GERAL - MG	
<b>PROPRIETÁRIO</b> _____ PREFEITURA MUNICIPAL QUARTEL GERAL - MG	<b>AUTOR DO PROJETO</b> _____ BRENA APARECIDA DOS SANTOS	
<b>LOCAL DA OBRA</b> _____ PREFEITURA MUNICIPAL QUARTEL GERAL - MG	<b>END. DO PROFISSIONAL</b> EDIFICIO ABAETÉ CENTER, SL. 508 - BAIRRO CENTRO - CEP 35200 000 - ABAETÉ - MG	
<b>TÍTULO</b> _____ DETALHAMENTO MESA 3	<b>OBSERVAÇÃO</b> * TODAS AS MEDIDAS DEVEM SER CONFERIDAS NO LOCAL	
<b>DATA</b> 05/03/2021	<b>ESCALA</b> 1/50	<b>FOLHA</b> 09/16

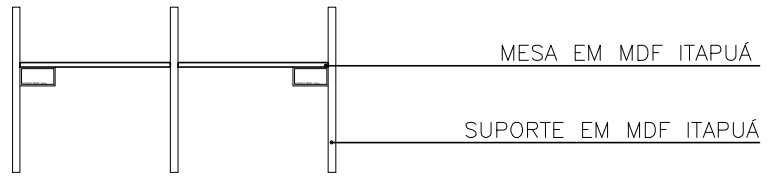

ELEVAÇÃO VISTA 2

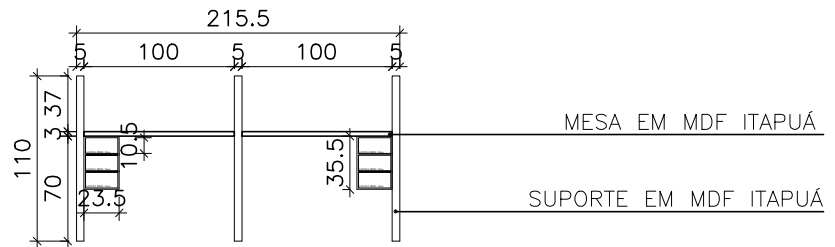


ELEVAÇÃO VISTA 2 - COM MEDIDAS

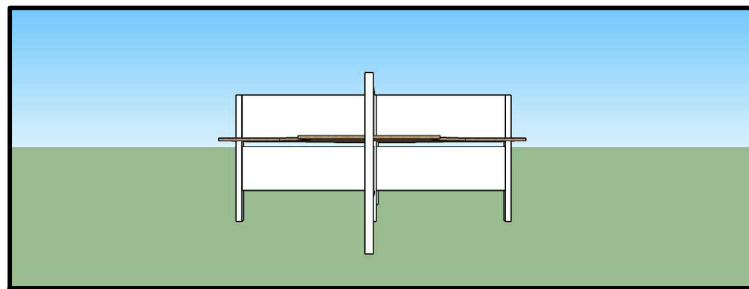


ELEVAÇÃO PERSPECTIVA 3D - VISTA 2


<b>OBSERVAÇÕES:</b>  * EM CASO DE DUVIDAS, FAVOR CONSULTAR OS PROFISSIONAIS RESPONSÁVIES PELO PROJETO; * EM CASO DE DUVIDAS, FAVOR CONSULTAR OS DESENHOS EM 3D.	<b>AUTOR DO PROJETO</b> _____ DIONEY RICARDO OLIVEIRA
	<b>END. DO PROFISSIONAL</b> RUA JOSÉ LOURENÇO, 448 - BAIRRO CENTRO - QUARTEL GERAL - MG
<b>PROPRIETÁRIO</b> _____ PREFEITURA MUNICIPAL QUARTEL GERAL - MG	<b>AUTOR DO PROJETO</b> _____ BRENA APARECIDA DOS SANTOS
<b>LOCAL DA OBRA</b> _____ PREFEITURA MUNICIPAL QUARTEL GERAL - MG	<b>END. DO PROFISSIONAL</b> EDIFICIO ABAETÉ CENTER, SL. 508 - BAIRRO CENTRO - CEP 35200 000 - ABAETÉ - MG
<b>TÍTULO</b> _____ DETALHAMENTO MESA 3	<b>OBSERVAÇÃO</b> * TODAS AS MEDIDAS DEVEM SER CONFERIDAS NO LOCAL
<b>DATA</b> 05/03/2021	<b>ESCALA</b> 1/50
	<b>FOLHA</b> 10/16

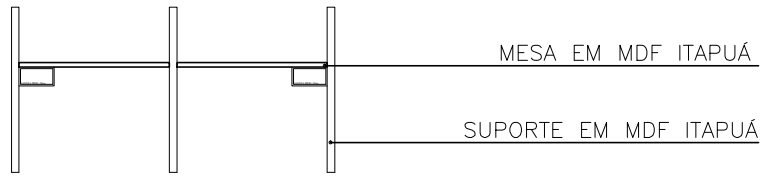

ELEVAÇÃO VISTA 3

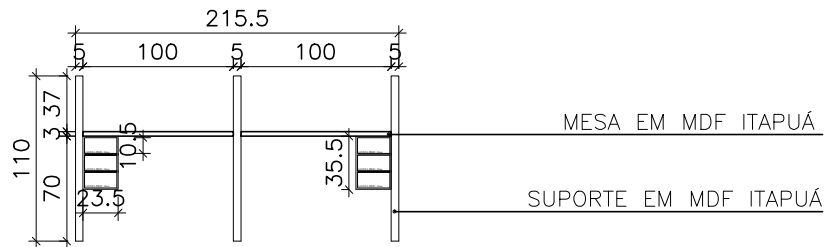


ELEVAÇÃO VISTA 3 - COM MEDIDAS

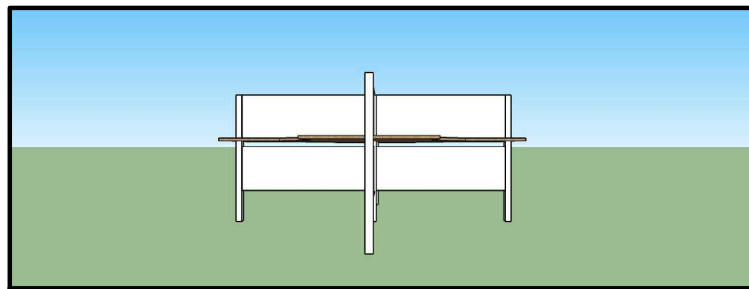


ELEVAÇÃO PERSPECTIVA 3D - VISTA 3


<b>OBSERVAÇÕES:</b>  * EM CASO DE DUVIDAS, FAVOR CONSULTAR OS PROFISSIONAIS RESPONSÁVIES PELO PROJETO; * EM CASO DE DUVIDAS, FAVOR CONSULTAR OS DESENHOS EM 3D.	<b>AUTOR DO PROJETO</b> _____ DIONEY RICARDO OLIVEIRA
	<b>END. DO PROFISSIONAL</b> RUA JOSÉ LOURENÇO, 448 - BAIRRO CENTRO - QUARTEL GERAL - MG
<b>PROPRIETÁRIO</b> _____ PREFEITURA MUNICIPAL QUARTEL GERAL - MG	<b>AUTOR DO PROJETO</b> _____ BRENA APARECIDA DOS SANTOS
<b>LOCAL DA OBRA</b> _____ PREFEITURA MUNICIPAL QUARTEL GERAL - MG	<b>END. DO PROFISSIONAL</b> EDIFICIO ABAETÉ CENTER, SL. 508 - BAIRRO CENTRO - CEP 35200 000 - ABAETÉ - MG
<b>TÍTULO</b> _____ DETALHAMENTO MESA 3	<b>OBSERVAÇÃO</b> * TODAS AS MEDIDAS DEVEM SER CONFERIDAS NO LOCAL
<b>DATA</b> 05/03/2021	<b>ESCALA</b> 1/50
	<b>FOLHA</b> 11/16

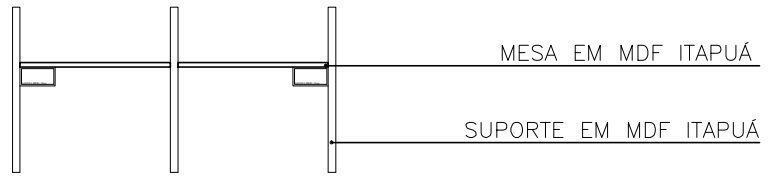

ELEVAÇÃO VISTA 4

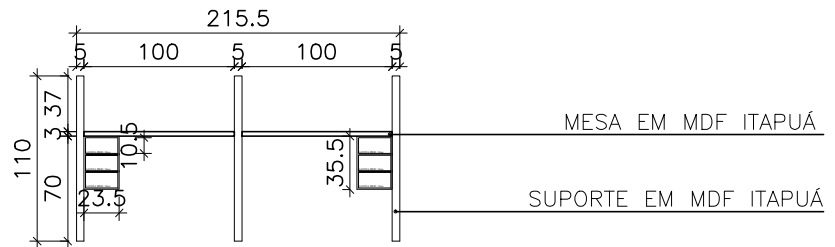


ELEVAÇÃO VISTA 4 - COM MEDIDAS

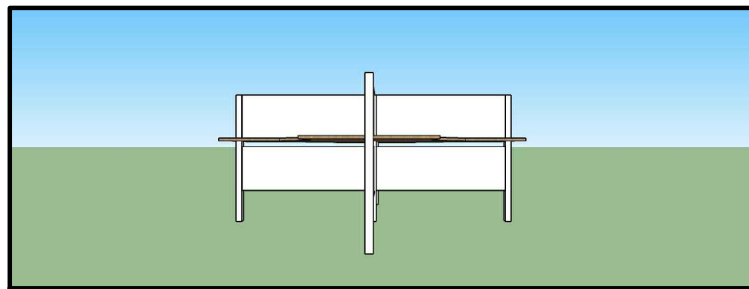


ELEVAÇÃO PERSPECTIVA 3D - VISTA 4


<b>OBSERVAÇÕES:</b>  * EM CASO DE DUVIDAS, FAVOR CONSULTAR OS PROFISSIONAIS RESPONSÁVIES PELO PROJETO; * EM CASO DE DUVIDAS, FAVOR CONSULTAR OS DESENHOS EM 3D.	<b>AUTOR DO PROJETO</b> _____ DIONEY RICARDO OLIVEIRA
	<b>END. DO PROFISSIONAL</b> RUA JOSÉ LOURENÇO, 448 - BAIRRO CENTRO - QUARTEL GERAL - MG
<b>PROPRIETÁRIO</b> _____ PREFEITURA MUNICIPAL QUARTEL GERAL - MG	<b>AUTOR DO PROJETO</b> _____ BRENA APARECIDA DOS SANTOS
<b>LOCAL DA OBRA</b> _____ PREFEITURA MUNICIPAL QUARTEL GERAL - MG	<b>END. DO PROFISSIONAL</b> EDIFICIO ABAETÉ CENTER, SL. 508 - BAIRRO CENTRO - CEP 35200 000 - ABAETÉ - MG
<b>TÍTULO</b> _____ DETALHAMENTO MESA 3	<b>OBSERVAÇÃO</b> * TODAS AS MEDIDAS DEVEM SER CONFERIDAS NO LOCAL
<b>DATA</b> 05/03/2021	<b>ESCALA</b> 1/50
	<b>FOLHA</b> 12/16

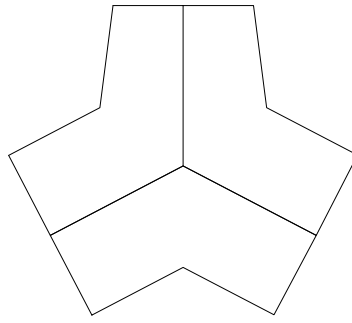

VISTA SUPERIOR

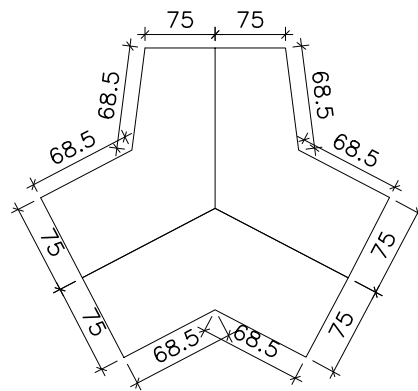




VISTA SUPERIOR - MEDIDAS

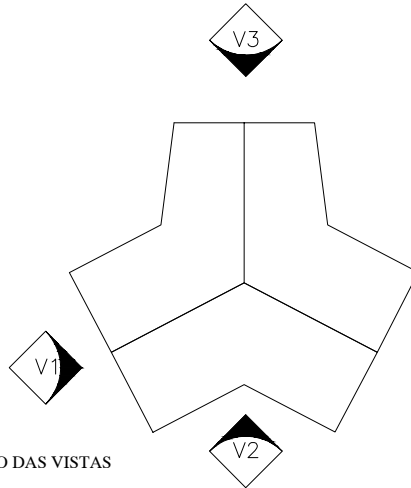

VISTA SUPERIOR - INDICAÇÃO DAS VISTAS

**OBSERVAÇÕES:**  
 \* DEVERÃO SER FEITAS 02 UNIDADE DE MESA NESTE MODELO;  
 \* VERIFICAR A QUANTIDADE DE MESA DESSE MODELO NAS SALAS;  
 \* EM CASO DE DÚVIDA, ENTRAR EM CONTATO COM OS RESPONSÁVEIS PELO PROJETO.




OBSERVAÇÕES:  * EM CASO DE DUVIDAS, FAVOR CONSULTAR OS PROFISSIONAIS RESPONSÁVIES PELO PROJETO;  * EM CASO DE DUVIDAS, FAVOR CONSULTAR OS DESENHOS EM 3D.	AUTOR DO PROJETO _____	
	DIONEY RICARDO OLIVEIRA	
PROPRIETÁRIO _____	AUTOR DO PROJETO _____	
PREFEITURA MUNICIPAL QUARTEL GERAL - MG	BRENA APARECIDA DOS SANTOS	
LOCAL DA OBRA _____	END. DO PROFISSIONAL	
PREFEITURA MUNICIPAL QUARTEL GERAL - MG	EDIFÍCIO ABAETÉ CENTER, SL. 508 - BAIRRO CENTRO - CEP 35200 000 - ABAETÉ - MG	
TÍTULO _____	OBSERVAÇÃO	
_____	* TODAS AS MEDIDAS DEVEM SER CONFERIDAS NO LOCAL	
DATA	ESCALA	FOLHA
05/03/2021	_____	1/50
		13/16

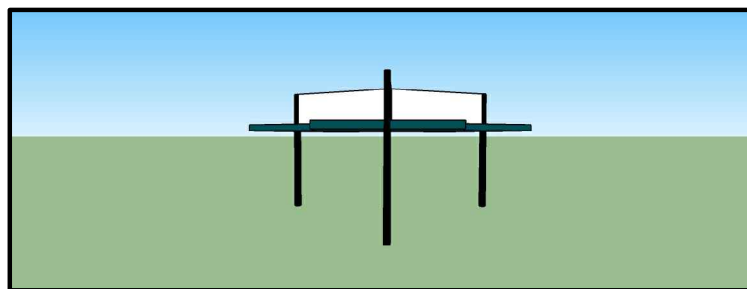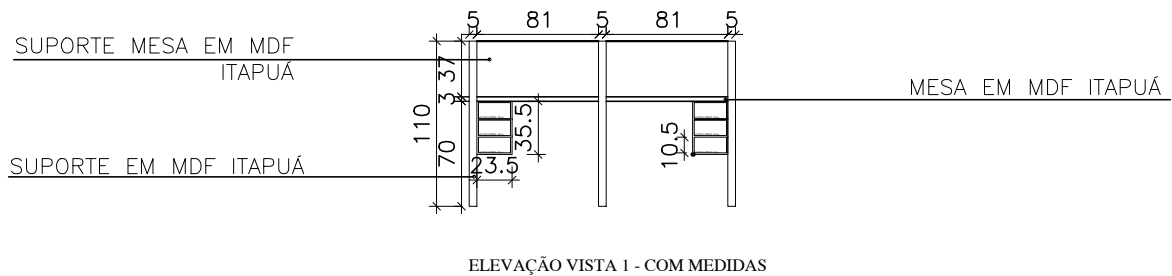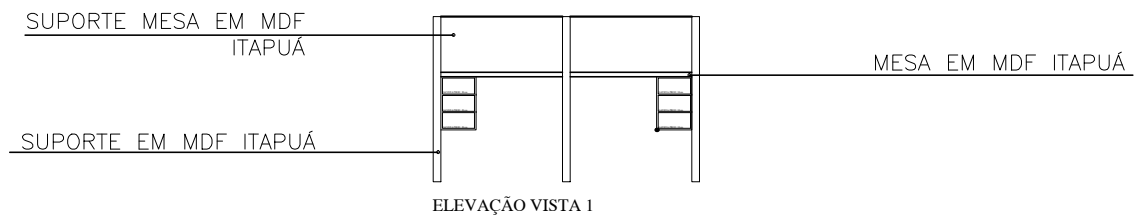

ELEVAÇÃO PERSPECTIVA 3D - VISTA 1




<b>OBSERVAÇÕES:</b>  * EM CASO DE DUVIDAS, FAVOR CONSULTAR OS PROFISSIONAIS RESPONSÁVIES PELO PROJETO; * EM CASO DE DUVIDAS, FAVOR CONSULTAR OS DESENHOS EM 3D.	<b>AUTOR DO PROJETO</b> _____ DIONEY RICARDO OLIVEIRA
	<b>END. DO PROFISSIONAL</b> RUA JOSÉ LOURENÇO, 448 - BAIRRO CENTRO - QUARTEL GERAL - MG
<b>PROPRIETÁRIO</b> _____ PREFEITURA MUNICIPAL QUARTEL GERAL - MG	<b>AUTOR DO PROJETO</b> _____ BRENA APARECIDA DOS SANTOS
<b>LOCAL DA OBRA</b> _____ PREFEITURA MUNICIPAL QUARTEL GERAL - MG	<b>END. DO PROFISSIONAL</b> EDIFICIO ABAETÉ CENTER, SL. 508 - BAIRRO CENTRO - CEP 35200 000 - ABAETÉ - MG
<b>TÍTULO</b> _____ DETALHAMENTO MESA 4	<b>OBSERVAÇÃO</b> * TODAS AS MEDIDAS DEVEM SER CONFERIDAS NO LOCAL
<b>DATA</b> 05/03/2021	<b>ESCALA</b> _____
<b>FOLHA</b> 1/50	<b>FOLHA</b> 14/16



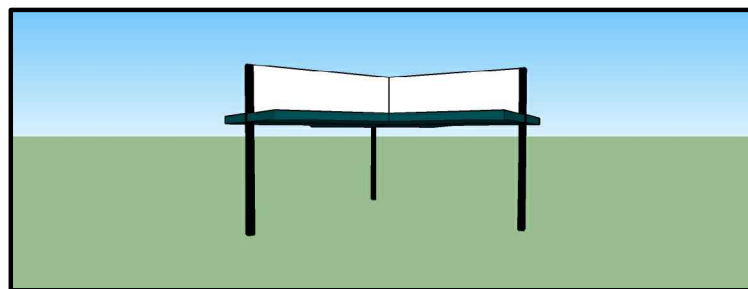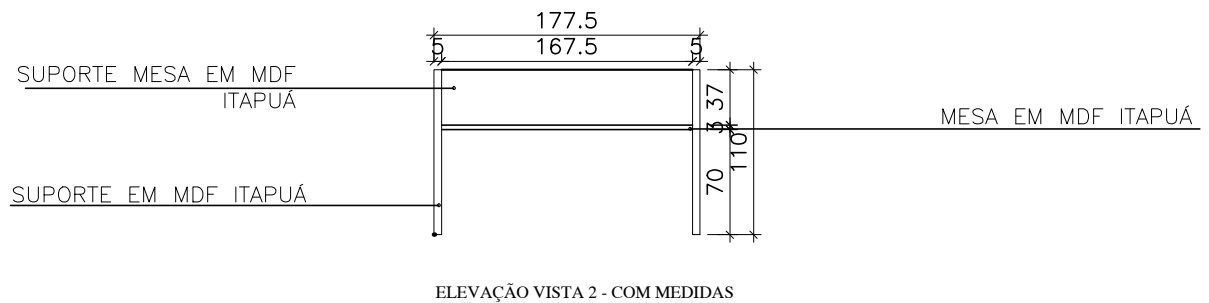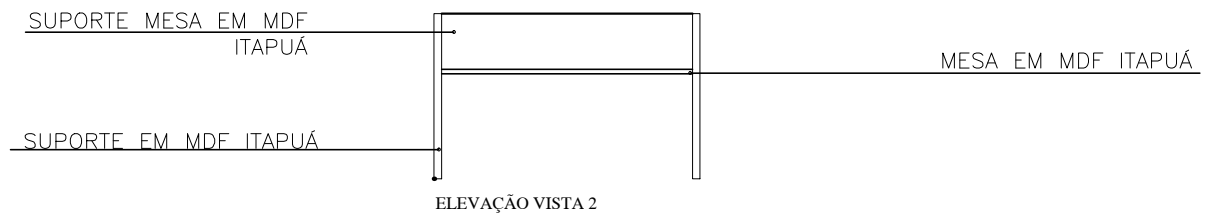

ELEVAÇÃO PERSPECTIVA 3D - VISTA 2

OBSERVAÇÕES:  * EM CASO DE DUVIDAS, FAVOR CONSULTAR OS PROFISSIONAIS RESPONSÁVIES PELO PROJETO; * EM CASO DE DUVIDAS, FAVOR CONSULTAR OS DESENHOS EM 3D.	AUTOR DO PROJETO _____	
	DIONEY RICARDO OLIVEIRA	
PROPRIETÁRIO _____	END. DO PROFISSIONAL	
	RUA JOSÉ LOURENÇO, 448 - BAIRRO CENTRO - QUARTEL GERAL - MG	
LOCAL DA OBRA _____	AUTOR DO PROJETO	
	BRENA APARECIDA DOS SANTOS	
TÍTULO _____	END. DO PROFISSIONAL	
	EDIFICIO ABAETÉ CENTER, SL 508 - BAIRRO CENTRO - CEP 35200 000 - ABAETÉ - MG	
DATA	ESCALA	FOLHA
05/03/2021	DETALHAMENTO MESA 4	1/50
		15/16

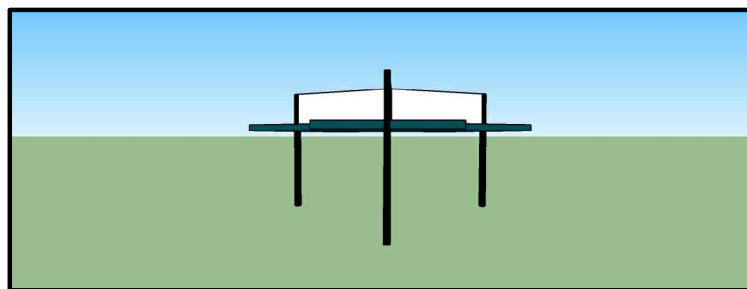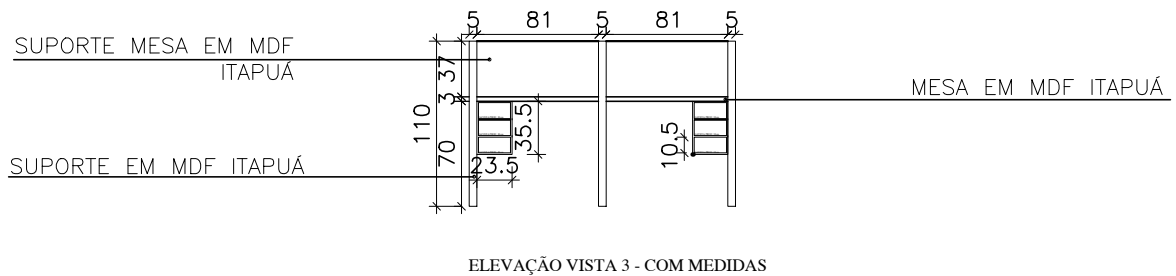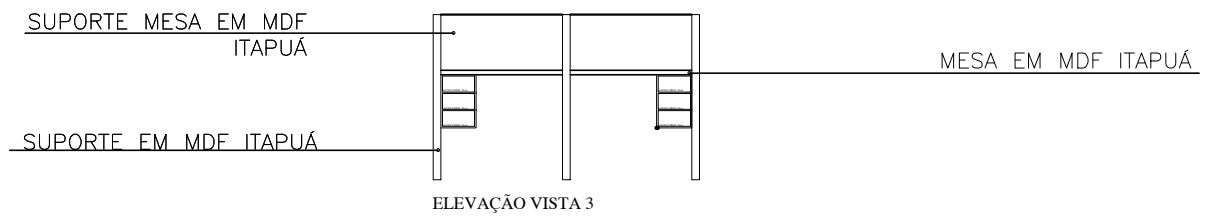

ELEVAÇÃO PERSPECTIVA 3D - VISTA 3

<b>OBSERVAÇÕES:</b>  * EM CASO DE DUVIDAS, FAVOR CONSULTAR OS PROFISSIONAIS RESPONSÁVIES PELO PROJETO; * EM CASO DE DUVIDAS, FAVOR CONSULTAR OS DESENHOS EM 3D.	<b>AUTOR DO PROJETO</b> _____ DIONEY RICARDO OLIVEIRA	
	<b>END. DO PROFISSIONAL</b> RUA JOSÉ LOURENÇO, 448 - BAIRRO CENTRO - QUARTEL GERAL - MG	
<b>PROPRIETÁRIO</b> _____ PREFEITURA MUNICIPAL QUARTEL GERAL - MG	<b>AUTOR DO PROJETO</b> _____ BRENA APARECIDA DOS SANTOS	
<b>LOCAL DA OBRA</b> _____ PREFEITURA MUNICIPAL QUARTEL GERAL - MG	<b>END. DO PROFISSIONAL</b> EDIFICIO ABAETÉ CENTER, SL. 508 - BAIRRO CENTRO - CEP 35200 000 - ABAETÉ - MG	
<b>TÍTULO</b> _____ DETALHAMENTO MESA 4	<b>OBSERVAÇÃO</b> * TODAS AS MEDIDAS DEVEM SER CONFERIDAS NO LOCAL	
<b>DATA</b> 05/03/2021	<b>ESCALA</b> 1/50	<b>FOLHA</b> 16/16