


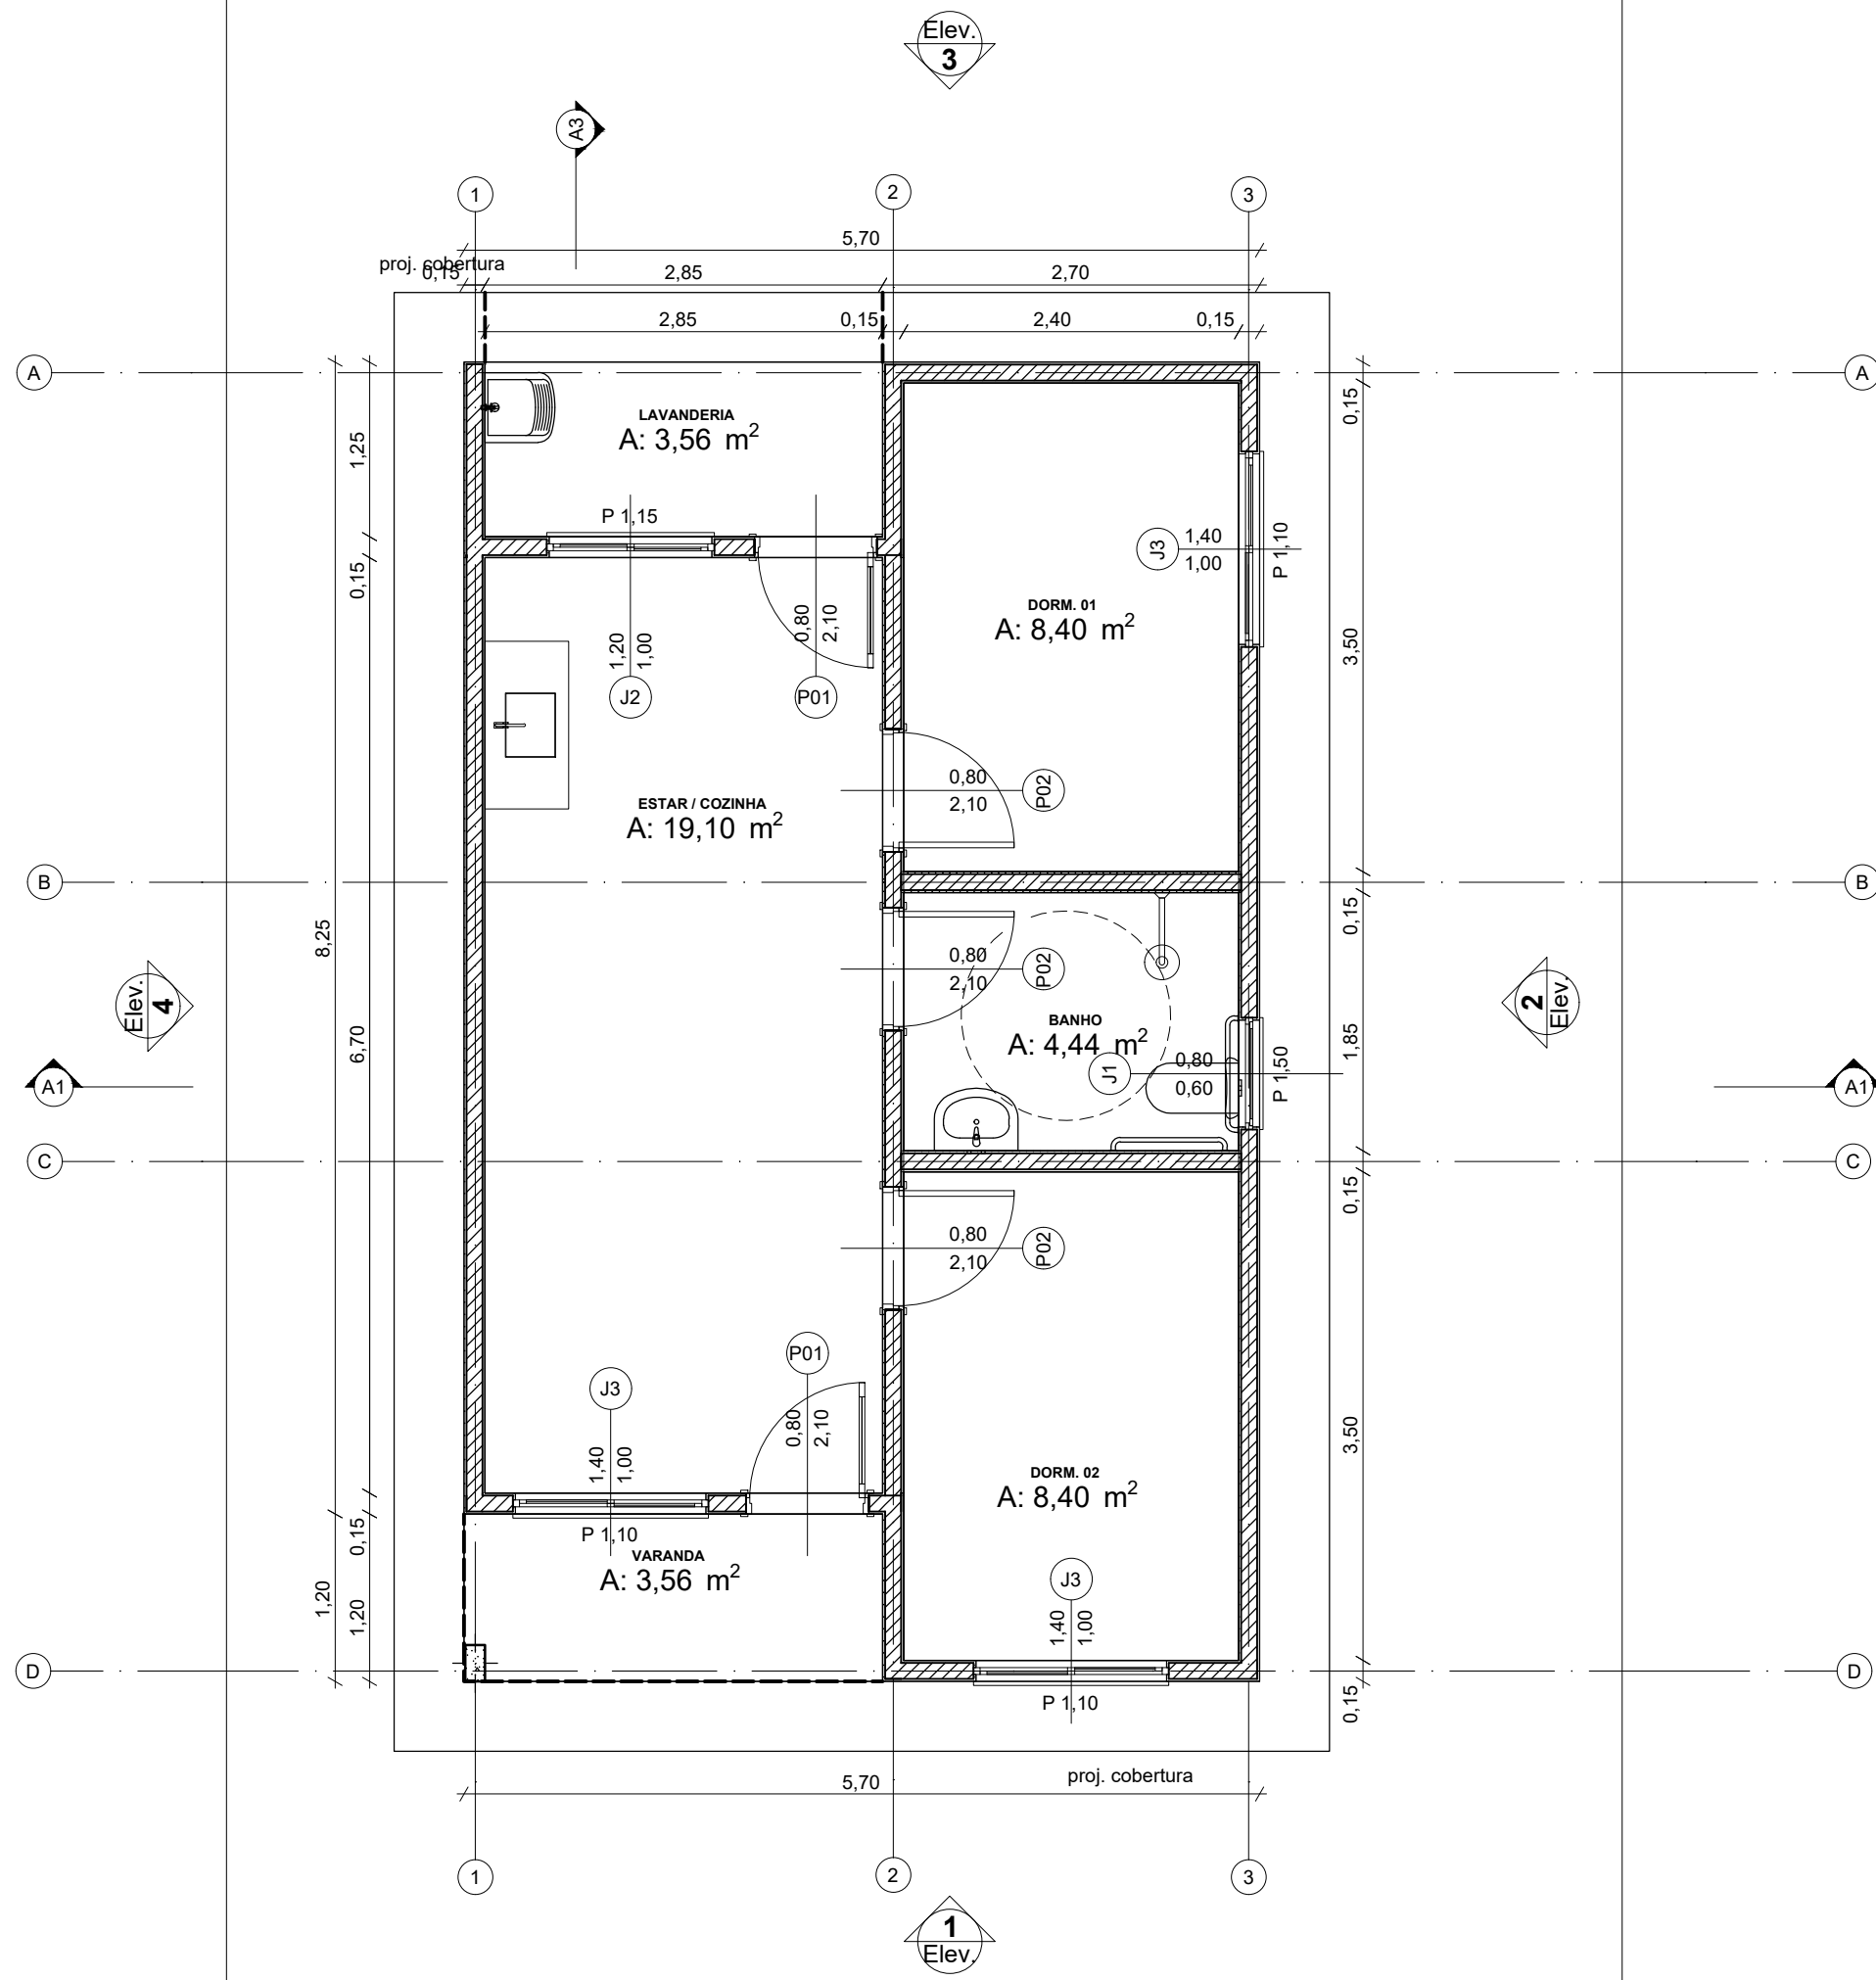


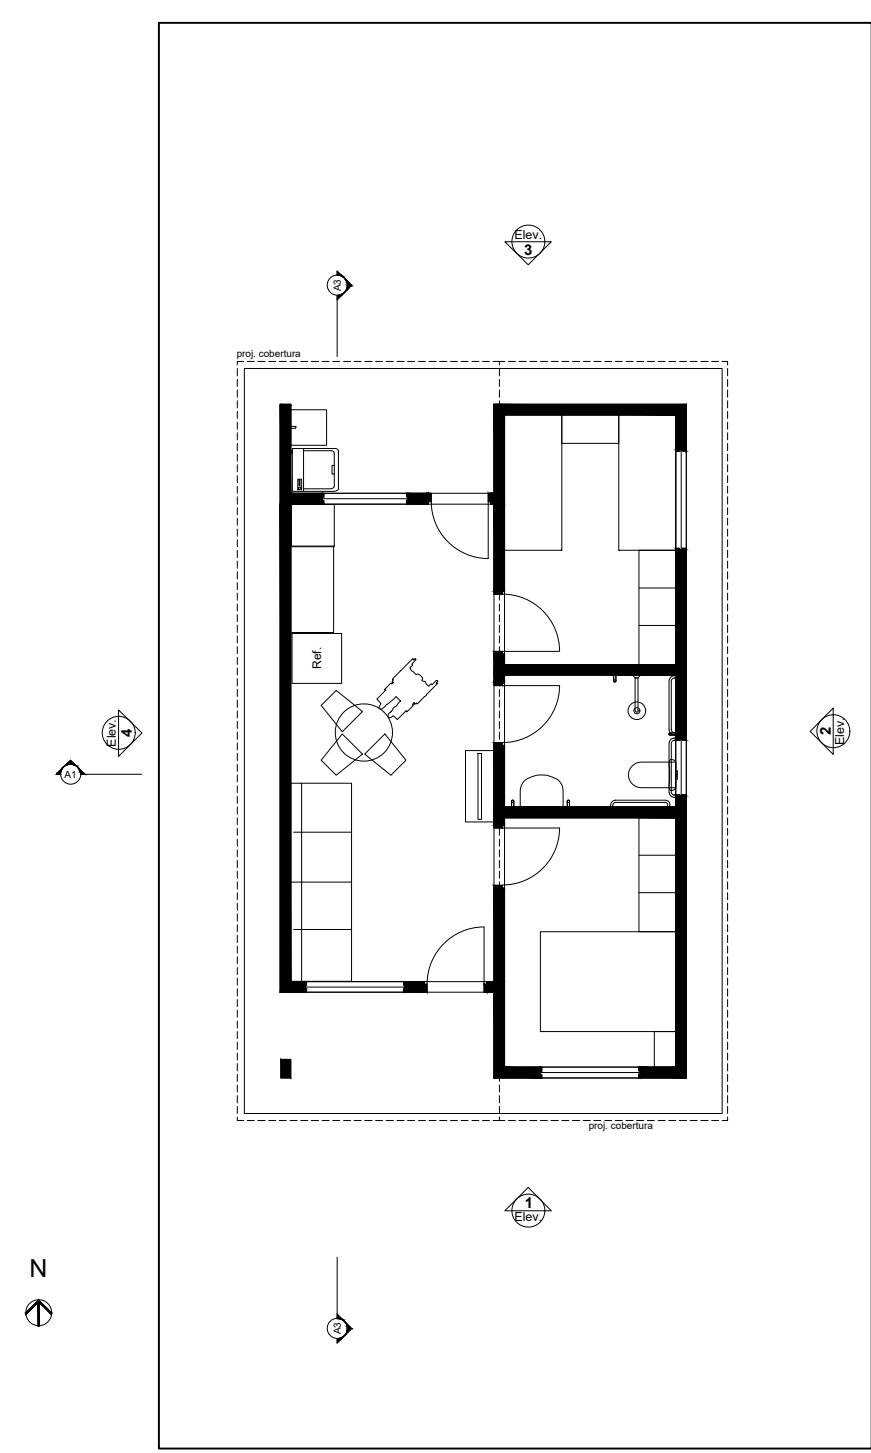


Planta Térreo  
1:50

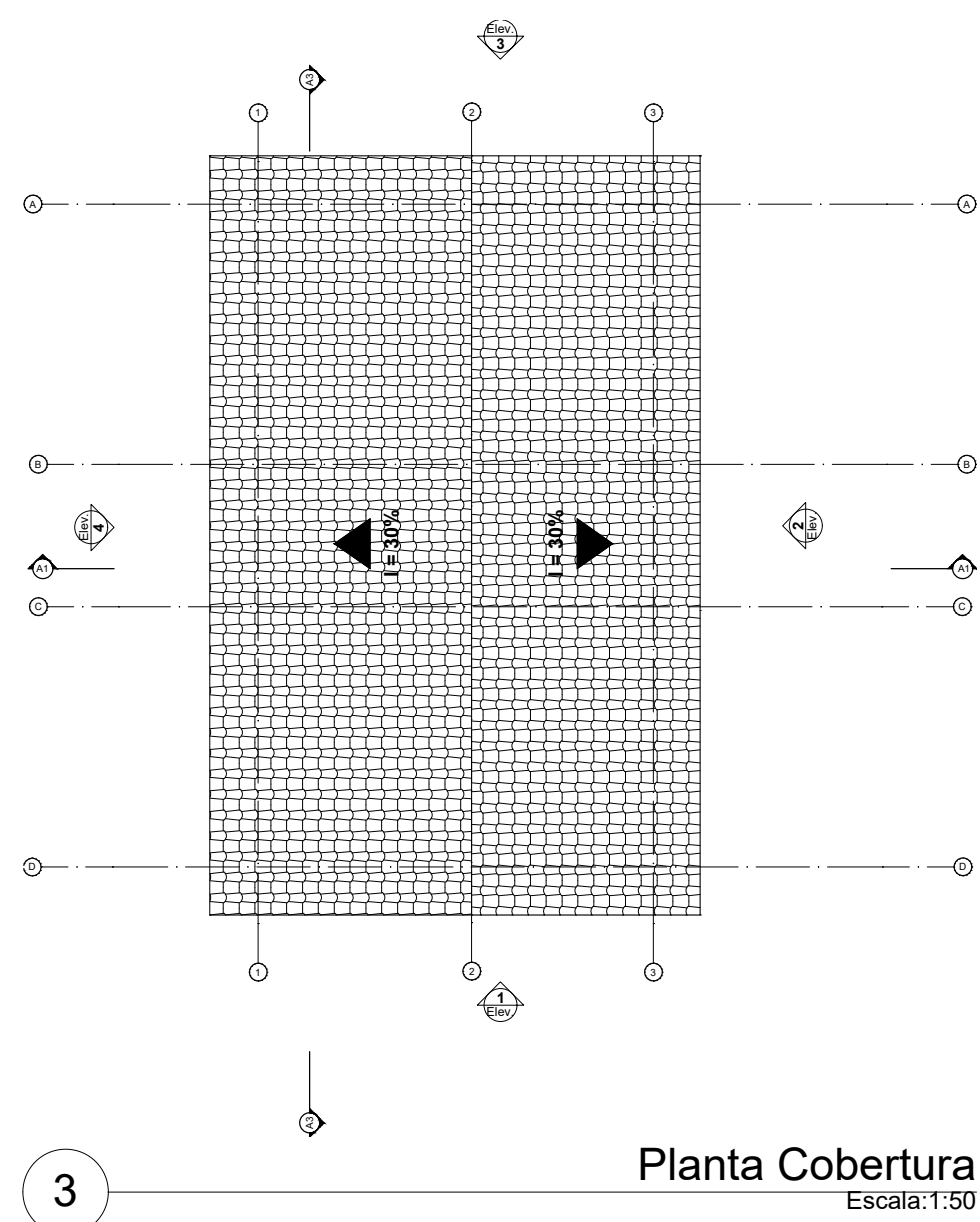


LAYOUT  
1:100

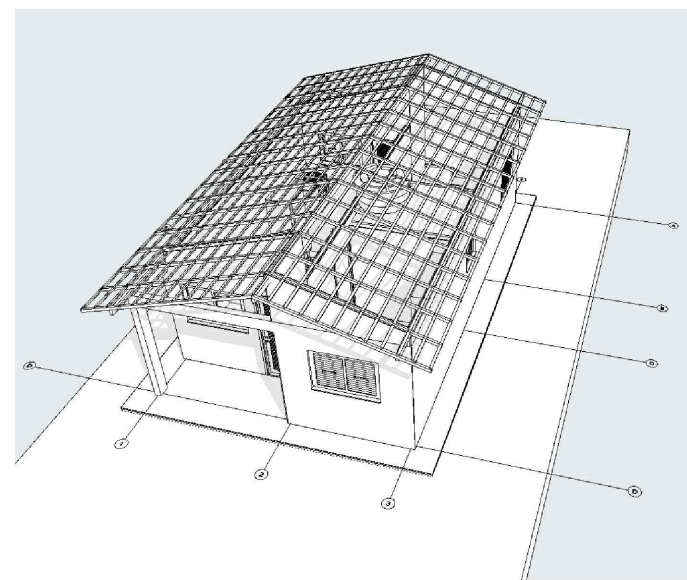


Planta Cobertura  
Escala: 1:50

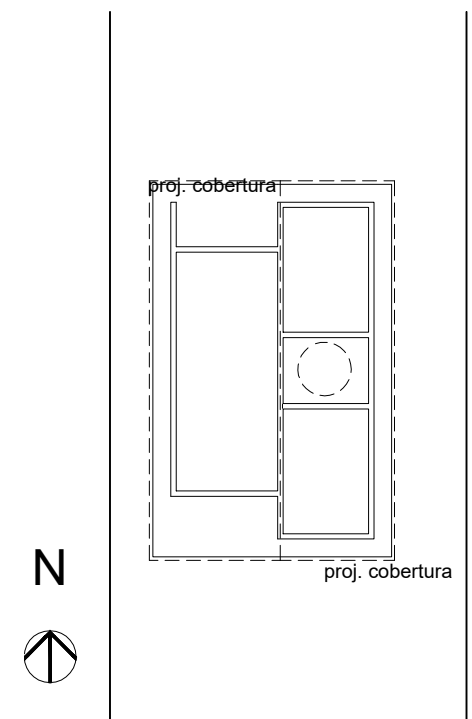


Implantação  
Escala: 1:200

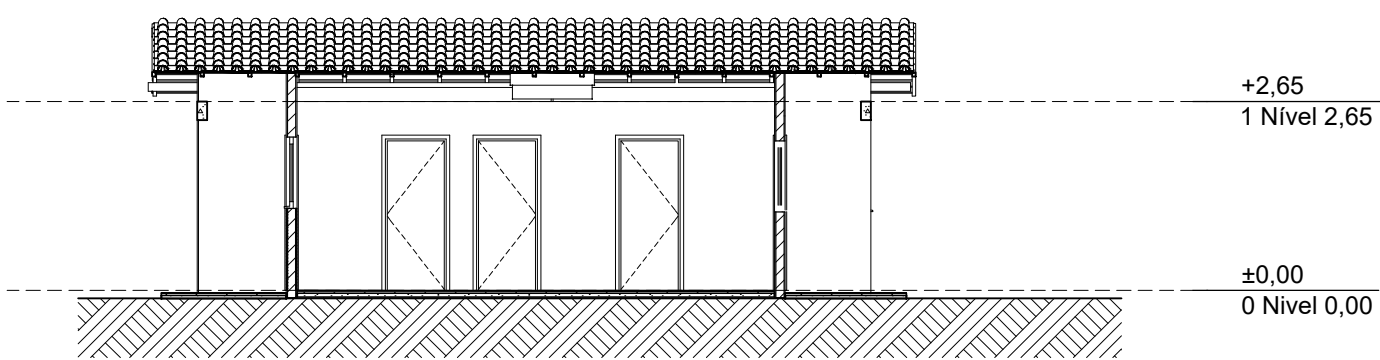


Corte  
1:100

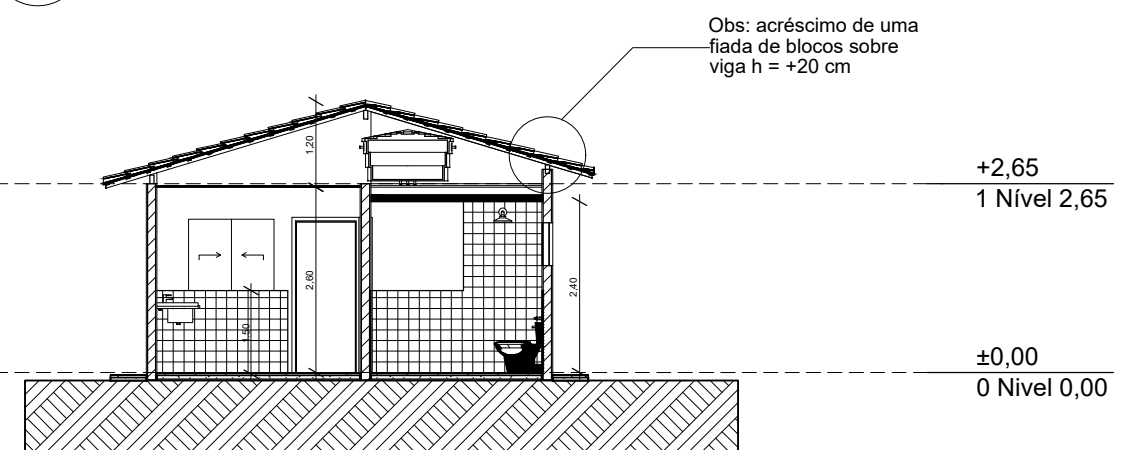


Corte  
1:100

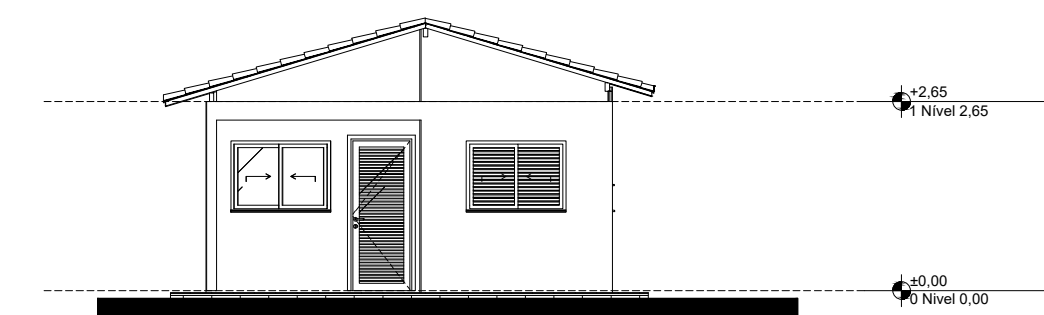


Elevação Frontal  
1:100

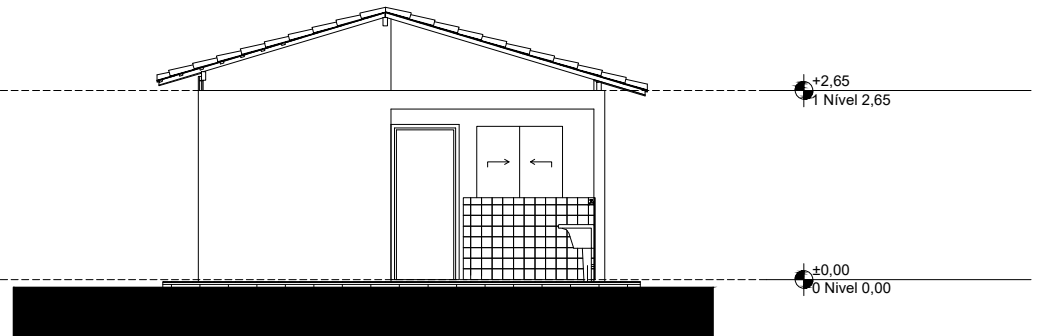

Elevação Posterior  
1:100

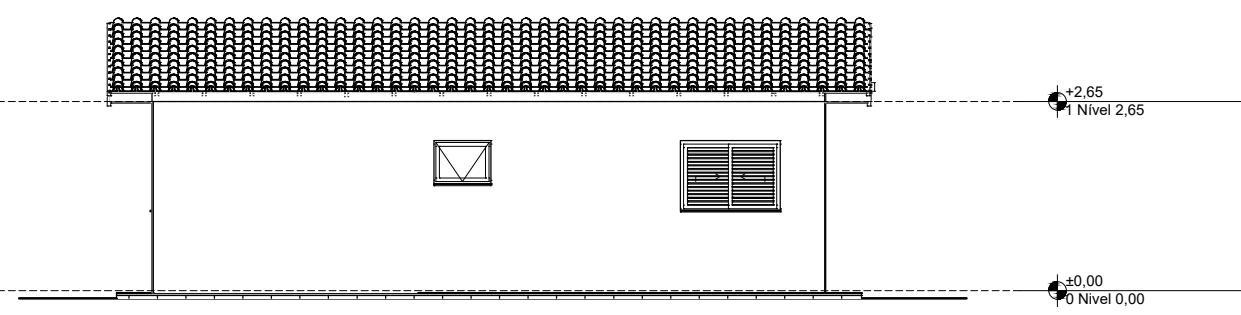


Lateral Direita  
1:100

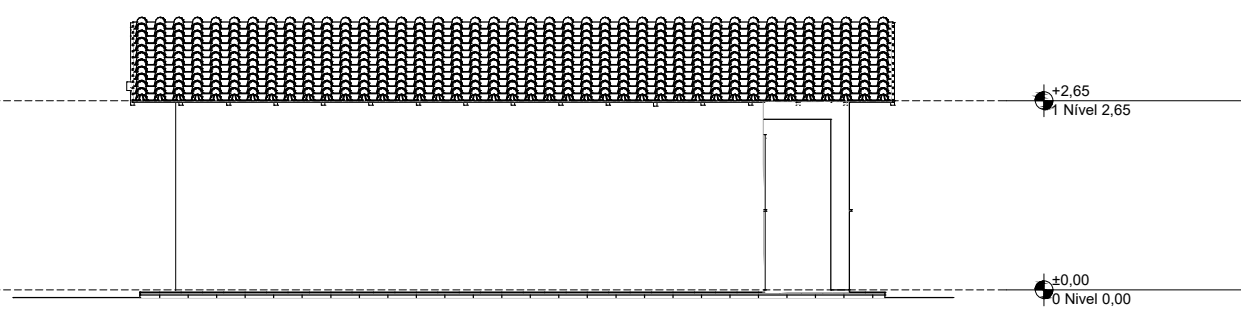

Lateral Esquerda  
1:100

| REV. | DESCRIÇÃO | MODIFICADO POR | DATA |
|------|-----------|----------------|------|
|      |           |                |      |
|      |           |                |      |
| Quadro de Áreas |        |                 |          |
|-----------------|--------|-----------------|----------|
| Piso de Origem  | Cômodo | Área Medida     |          |
| Nível 0,00      | 01     | ESTAR / COZINHA | 19,10    |
|                 | 02     | DORM. 01        | 8,40     |
|                 | 03     | BANHO           | 4,44     |
|                 | 04     | DORM. 02        | 8,40     |
|                 | 05     | VARANDA         | 3,56     |
|                 | 06     | LAVANDERIA      | 3,56     |
|                 |        |                 | 47,46 m² |

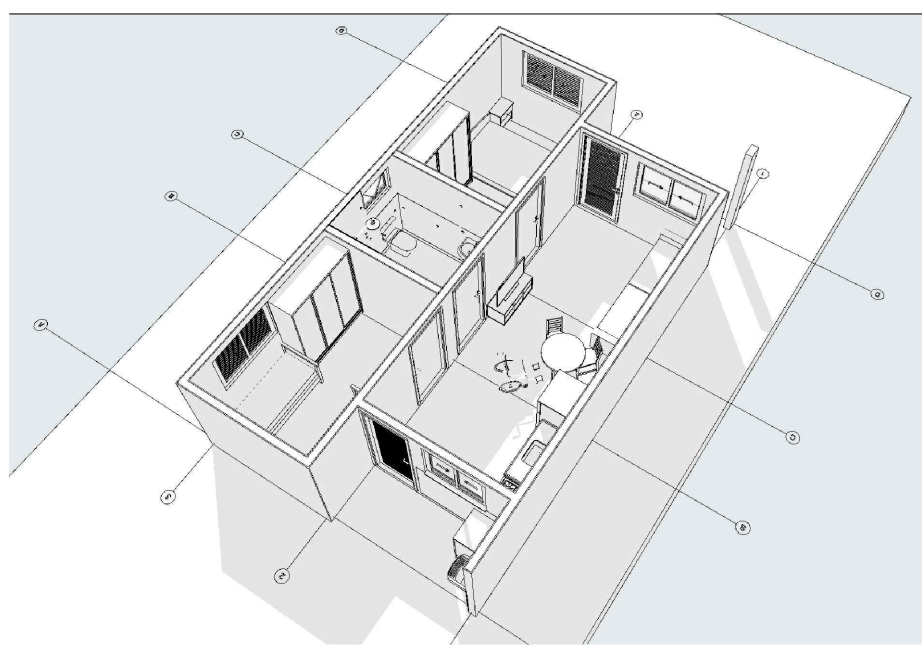

PROJETO  
ARQUITETÔNICO  
ENDEREÇO  
RUA A - BAIRRO ANA FERREIRA DA COSTA

CIDADE QUARTEL GERAL ESTADO MG

PROPRIETÁRIO

PREFEITURA MUNICIPAL DE QUARTEL GERAL  
CNPJ: 18.296.699/0001-44

ENGENHEIRO

ARTHUR HENRIQUE TOLEDO  
CREA Nº 188.414/D

FASE PROJETO PL | Projeto Legal ESCALA INDICADA DIMENSÃO DA FOLHA A1

CONTEÚDO  
PLANTA BAIXA - LAYOUT - COBERTURA - CORTES - VISTAS - IMPLANTAÇÃO - VISTAS 3D

|                                       |                           |                |
|---------------------------------------|---------------------------|----------------|
| RESPONSÁVEL<br>ARTHUR HENRIQUE TOLEDO | DATA<br>04/09/2025        | FOLHA<br>01/01 |
| ÁREA CONSTRUÍDA<br>53,86 M2           | ÁREA DO LOTE<br>180,00 M2 |                |