

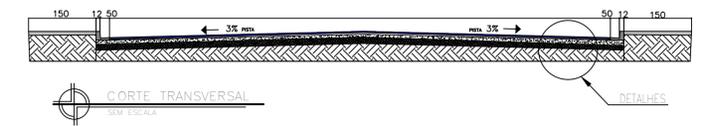


PLANTA BAIXA /RECAPEAMENTO ASFÁLTICO e=3cm
 ESC: 1:3
 RUAS: RUA CAPITÃO JOSÉ CAETANO
 TRECHOS: 01

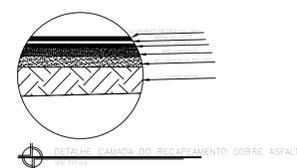


RUAS	ÁREA TOTAL PAVIMENTADA A PAVIMENTAR (m²)	MEIO FIO (m)	SARJETA (m)
RUA CAPITÃO JOSÉ CAETANO TRECHO 01	89,40m*7,48m= 668,71m²		89,40m*2=178,80m
RUA CAPITÃO JOSÉ CAETANO TRECHO 02	146,90m*8,36m= 1.228,08m²	30m+9,26m+17m= 56,26m	146,90m+90,90m+48,40m=286,20m
RUA CAPITÃO JOSÉ CAETANO TRECHO 03	47m*8,06m= 378,82m²		47m*2=94m
RUA CAPITÃO JOSÉ CAETANO TRECHO 04	90,50m*7,80m= 705,90m²		90,50m*2=181m
RUA FRANCISCO FERNANDES TRECHO 05	80m*6,60m= 528m²		80m*2=160m
TOTAL:	668,71+1.228,08+378,82+705,90+528= 3.509,51m²	30m+9,26m+17m= 56,26m	178m+286,20m+94m+181m+160= 900m

NOTA: A MESMA ÁREA PARA CONSTRUÇÃO DE SARJETA SERÁ A MESMA PARA O ITEM 3.2 DA PLANILHA ORÇAMENTARIA: Remoção e carga do revestimento asfáltico em pré-misturado ou concreto betuminoso usinado a quente

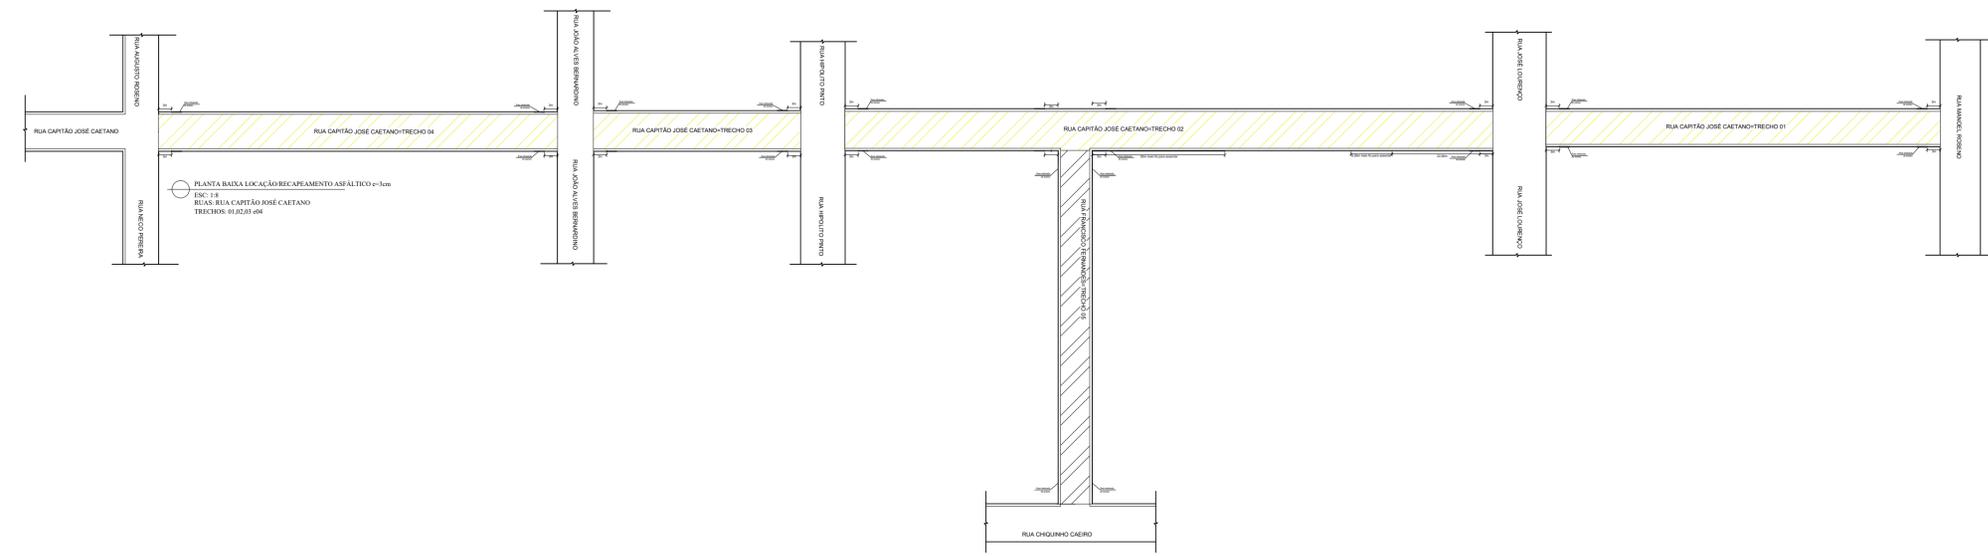


PLANTA BAIXA LOCAÇÃO RECAPEAMENTO ASFÁLTICO e=3cm
 ESC: 1:3
 RUAS: RUA CAPITÃO JOSÉ CAETANO
 TRECHOS: 01,02,03,04

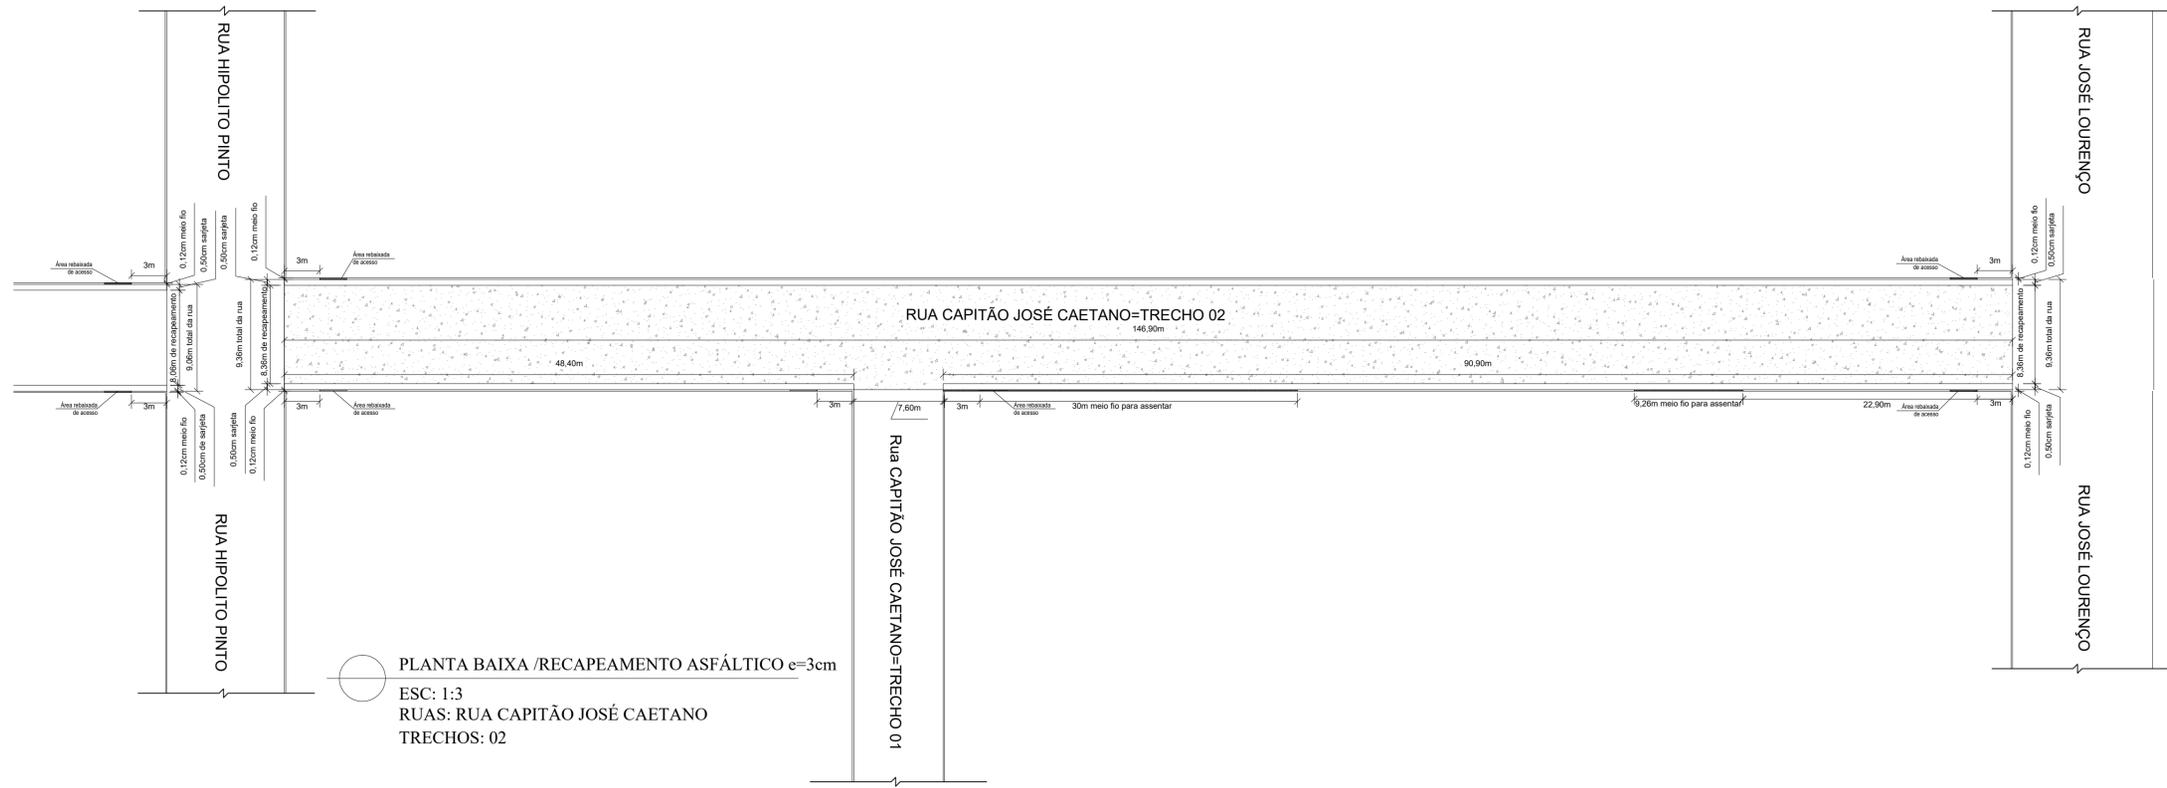

PLANTA BAIXA /RECAPEAMENTO ASFÁLTICO e=3cm
 ESC: 1:3
 RUAS: RUA CAPITÃO JOSÉ CAETANO
 TRECHOS: 02



RESERVADO PARA LOGOTIPO DO PROFISSIONAL	<p>Prefeitura Municipal de Quartel Geral Administração 2021-2024 CNPJ: 18.296.699/0001-44 Rua Hipólito Pinto, 240 - Centro Quartel Geral, Minas Gerais, CEP: 35625-000- Minas Gerais</p>		
APROVAÇÃO	PREFEITURA MUNICIPAL DE QUARTEL GERAL		
TÍTULO	PROJETO ARQUITETÔNICO - RECAPEAMENTO ASFÁLTICO BAIRRO (CENTRO)		
LOCALIZAÇÃO	DESCRIÇÃO: RECAPEAMENTO DAS ÁREAS	NATUREZA	ÁREA PAVIMENTADA
	TRECHO 01	PÚBLICO	668,71m²
	TRECHO 02	PÚBLICO	1.228,08m²
	TRECHO 03	PÚBLICO	378,82m²
	TRECHO 04	PÚBLICO	705,90m²
	TRECHO 05	PÚBLICO	528m²
	ÁREA TOTAL:		3509,51 m²
PROPRIETÁRIO	DADOS		CARIMBO
	PREFEITURA MUNICIPAL DE QUARTEL GERAL CNPJ: 18.296.699/0001-44		
RESPONSÁVEL TÉCNICO	AUTOR DO PROJETO		CARIMBO
	LEONEL CESAR DE OLIVEIRA CREA/MG: 256.330/D		
LOCAL DATA	QUARTEL GERAL, 09 DE MAIO DE 2024		Escala: Indcada
CONTEÚDO	PLANTA BAIXA TRECHOS, PLANTA BAIXA DE LOCAÇÕES, CORTE TRANSVERSAL, DETALHE CAMADA DE RECAPEAMENTO, QUADRO DE RESUMO DE ÁREAS		FOLHA: 01/03 FORMATO: A1

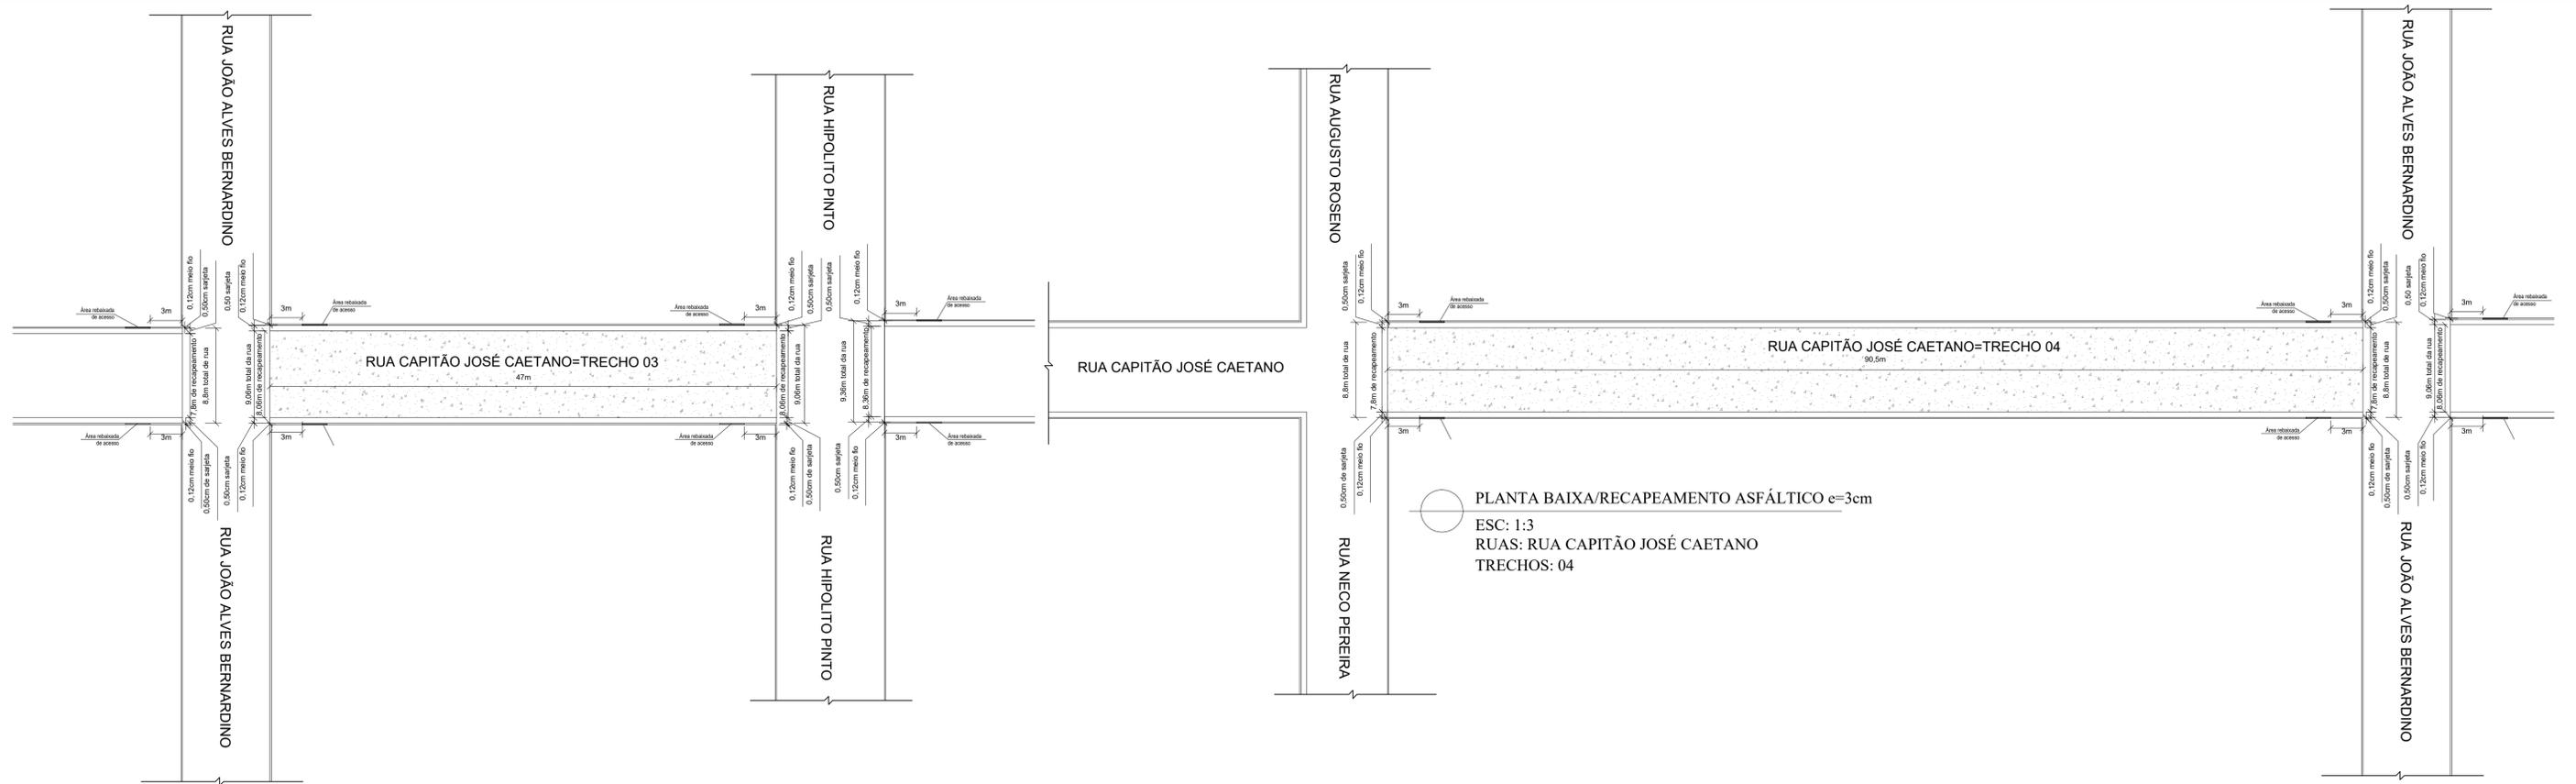


PLANTA BAIXA/RECAPEAMENTO ASFÁLTICO e=3cm
 ESC: 1:3
 RUAS: RUA CAPITÃO JOSÉ CAETANO
 TRECHOS: 04

PLANTA /RECAPEAMENTO ASFÁLTICO e=3cm
 ESC: 1:3
 RUAS: RUA CAPITÃO JOSÉ CAETANO
 TRECHOS: 03




RUAS	ÁREA TOTAL PAVIMENTADA A PAVIMENTAR (m²)	MEIO FIO (m)	SARJETA (m)
RUA CAPITÃO JOSÉ CAETANO TRECHO 01	89,40m*7,48m= 668,71m²		89,40m*2=178,80m
RUA CAPITÃO JOSÉ CAETANO TRECHO 02	146,90m*8,36m= 1.228,08m²	30m+9,26m+17m= 56,26m	146,90m+90,90m+48,40m=286,20m
RUA CAPITÃO JOSÉ CAETANO TRECHO 03	47m*8,06m= 378,82m²		47m*2=94m
RUA CAPITÃO JOSÉ CAETANO TRECHO 04	90,50m*7,80m= 705,90m²		90,50m*2=181m
RUA FRANCISCO FERNANDES TRECHO 05	80m*6,60m= 528m²		80m*2=160m
TOTAL:	668,71+1.228,08+378,82+705,90+528= 3.509,51m²	30m+9,26m+17m= 56,26m	178m+286,20m+94m+181m+160= 900m

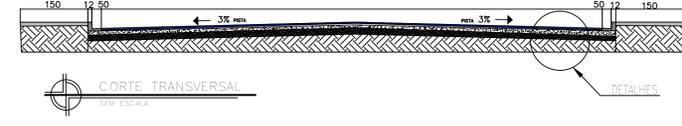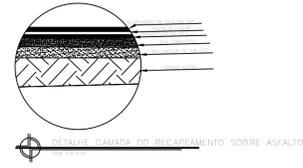

NOTA: A MESMA ÁREA PARA CONSTRUÇÃO DE SARJETA SERÁ A MESMA PARA O ITEM 3.2 DA PLANILHA ORÇAMENTARIA: Remoção e carga do revestimento asfáltico em pré-misturado ou concreto betuminoso usinado a quente

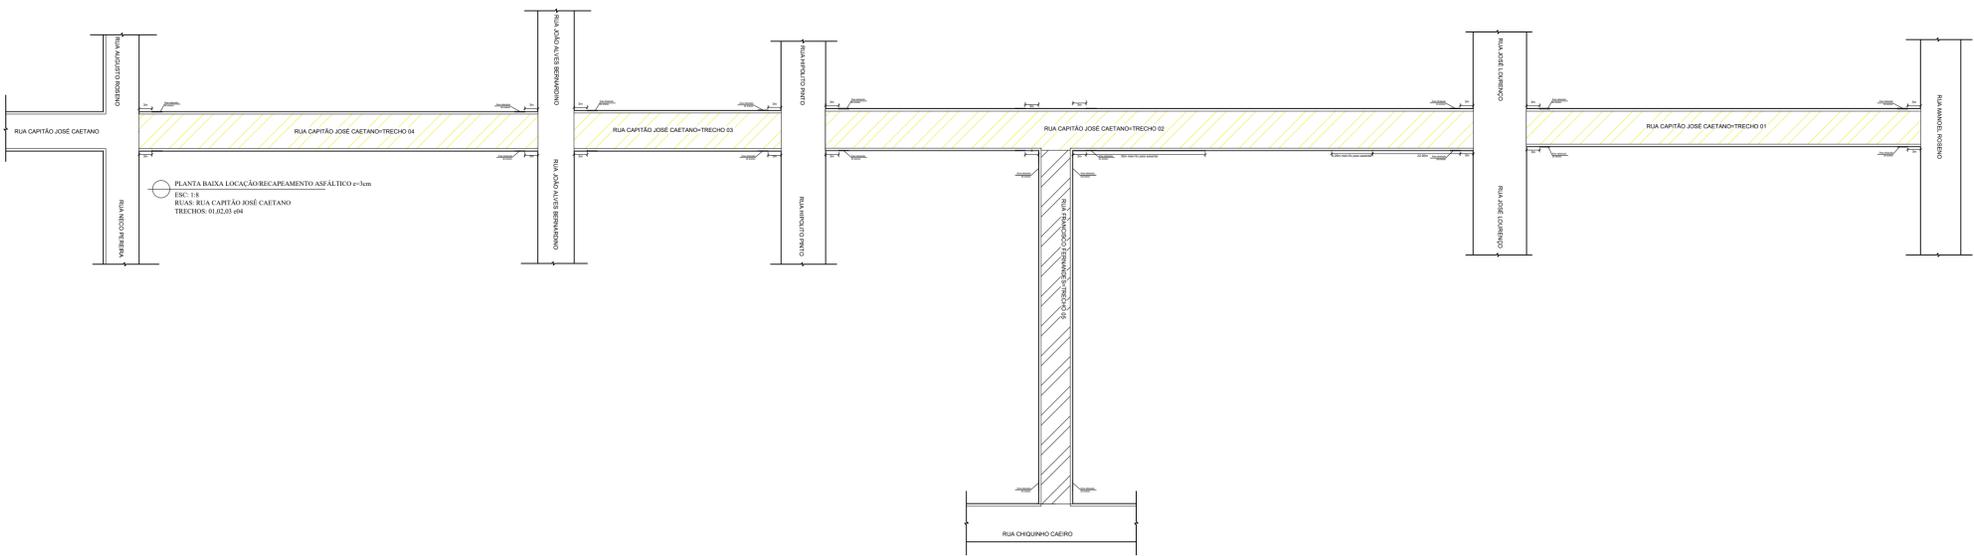


RESERVADO PARA LOGOTIPO DO PROFISSIONAL	 <p>Prefeitura Municipal de Quartel Geral Administração 2021-2024 CNPJ: 18.296.699/0001-44 Rua Hipólito Pinto, 240 - Centro Quartel Geral, Minas Gerais, CEP: 35625-000- Minas Gerais</p>																						
APROVAÇÃO	PREFEITURA MUNICIPAL DE QUARTEL GERAL																						
TÍTULO	PROJETO ARQUITETÔNICO - RECAPEAMENTO ASFÁLTICO BAIRRO I (CENTRO)																						
LOCALIZAÇÃO	ÁREA DE PAVIMENTAÇÃO	<table border="1"> <thead> <tr> <th>DESCRÇÃO: RECAPEAMENTO DAS ÁREAS</th> <th>NATUREZA</th> <th>ÁREA PAVIMENTADA</th> </tr> </thead> <tbody> <tr> <td>TRECHO 01</td> <td>PÚBLICO</td> <td>668,71m²</td> </tr> <tr> <td>TRECHO 02</td> <td>PÚBLICO</td> <td>1.228,08m²</td> </tr> <tr> <td>TRECHO 03</td> <td>PÚBLICO</td> <td>378,82m²</td> </tr> <tr> <td>TRECHO 04</td> <td>PÚBLICO</td> <td>705,90m²</td> </tr> <tr> <td>TRECHO 05</td> <td>PÚBLICO</td> <td>528m²</td> </tr> <tr> <td colspan="2">ÁREA TOTAL:</td> <td>3509,51 m²</td> </tr> </tbody> </table>	DESCRÇÃO: RECAPEAMENTO DAS ÁREAS	NATUREZA	ÁREA PAVIMENTADA	TRECHO 01	PÚBLICO	668,71m²	TRECHO 02	PÚBLICO	1.228,08m²	TRECHO 03	PÚBLICO	378,82m²	TRECHO 04	PÚBLICO	705,90m²	TRECHO 05	PÚBLICO	528m²	ÁREA TOTAL:		3509,51 m²
	DESCRÇÃO: RECAPEAMENTO DAS ÁREAS	NATUREZA	ÁREA PAVIMENTADA																				
TRECHO 01	PÚBLICO	668,71m²																					
TRECHO 02	PÚBLICO	1.228,08m²																					
TRECHO 03	PÚBLICO	378,82m²																					
TRECHO 04	PÚBLICO	705,90m²																					
TRECHO 05	PÚBLICO	528m²																					
ÁREA TOTAL:		3509,51 m²																					
PROPRIETÁRIO	DADOS	PREFEITURA MUNICIPAL DE QUARTEL GERAL CNPJ: 18.296.699/0001-44																					
RESPONSÁVEL TÉCNICO	AUTOR DO PROJETO	LEONEL CESAR DE OLIVEIRA CREA/MG: 256.330/D																					
LOCAL DATA	QUARTEL GERAL, 09 DE MAIO DE 2024	Escala: Indcada																					
CONTEÚDO	PLANTA BAIXA TRECHOS, PLANTA BAIXA DE LOCAÇÕES, CORTE TRANSVERSAL, DETALHE CAMADA DE RECAPEAMENTO, QUADRO DE RESUMO DE ÁREAS	FOLHA: 02/03 FORMATO: A1																					

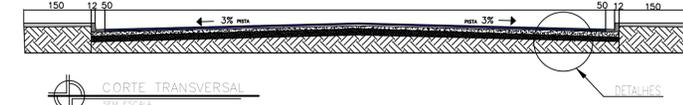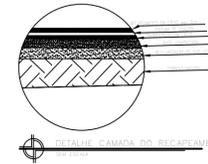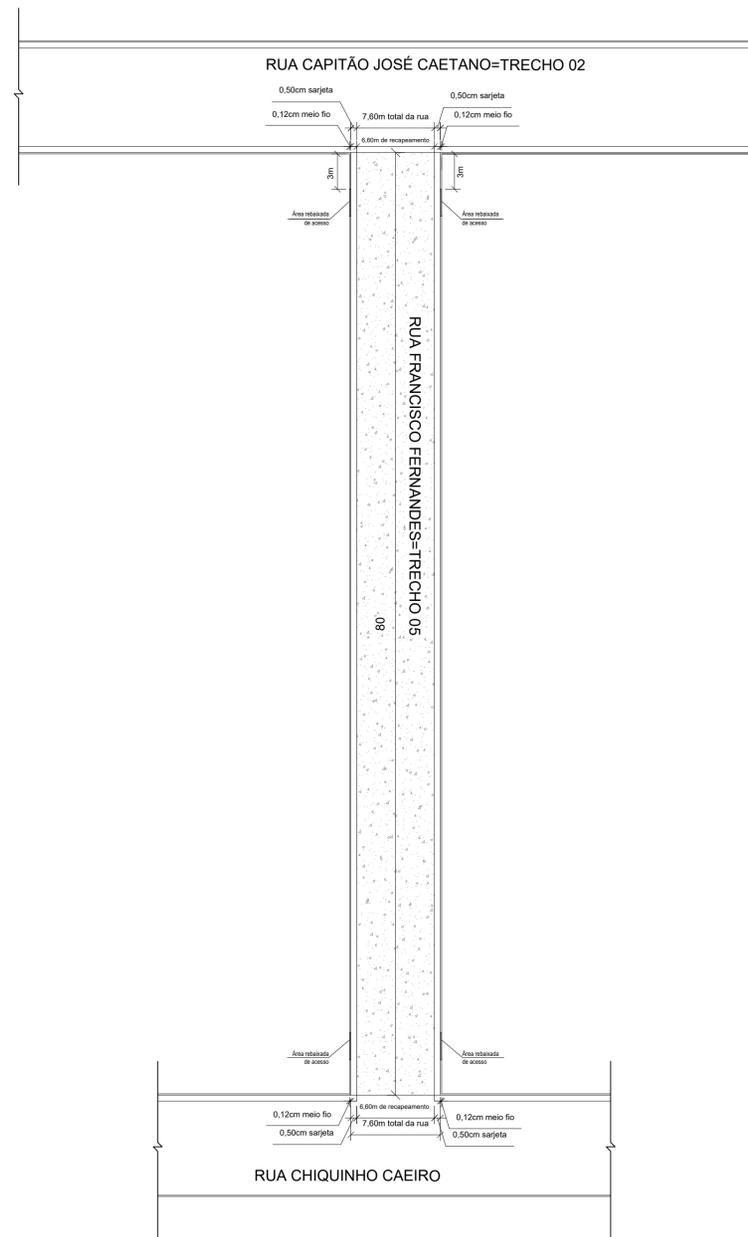

QUADRO DE RESUMO DE ÁREAS

RUAS	ÁREA TOTAL PAVIMENTADA A PAVIMENTAR (m²)	MEIO FIO (m)	SARJETA (m)
RUA CAPITÃO JOSÉ CAETANO TRECHO 01	89,40m*7,48m= 668,71m²		89,40m*2=178,80m
RUA CAPITÃO JOSÉ CAETANO TRECHO 02	146,90m*8,36m= 1.228,08m²	30m+9,26m+17m= 56,26m	146,90m+90,90m+48,40m=286,20m
RUA CAPITÃO JOSÉ CAETANO TRECHO 03	47m*8,06m= 378,82m²		47m*2=94m
RUA CAPITÃO JOSÉ CAETANO TRECHO 04	90,50m*7,80m= 705,90m²		90,50m*2=181m
RUA FRANCISCO FERNANDES TRECHO 05	80m*6,60m= 528m²		80m*2=160m
TOTAL:	668,71+1.228,08+378,82+705,90+528= 3.509,51m²	30m+9,26m+17m= 56,26m	178m+286,20m+94m+181m+160= 900m

NOTA: A MESMA ÁREA PARA CONSTRUÇÃO DE SARJETA SERÁ A MESMA PARA O ITEM 3.2 DA PLANILHA ORÇAMENTARIA: Remoção e carga do revestimento asfáltico em pré-misturado ou concreto betuminoso usinado a quente

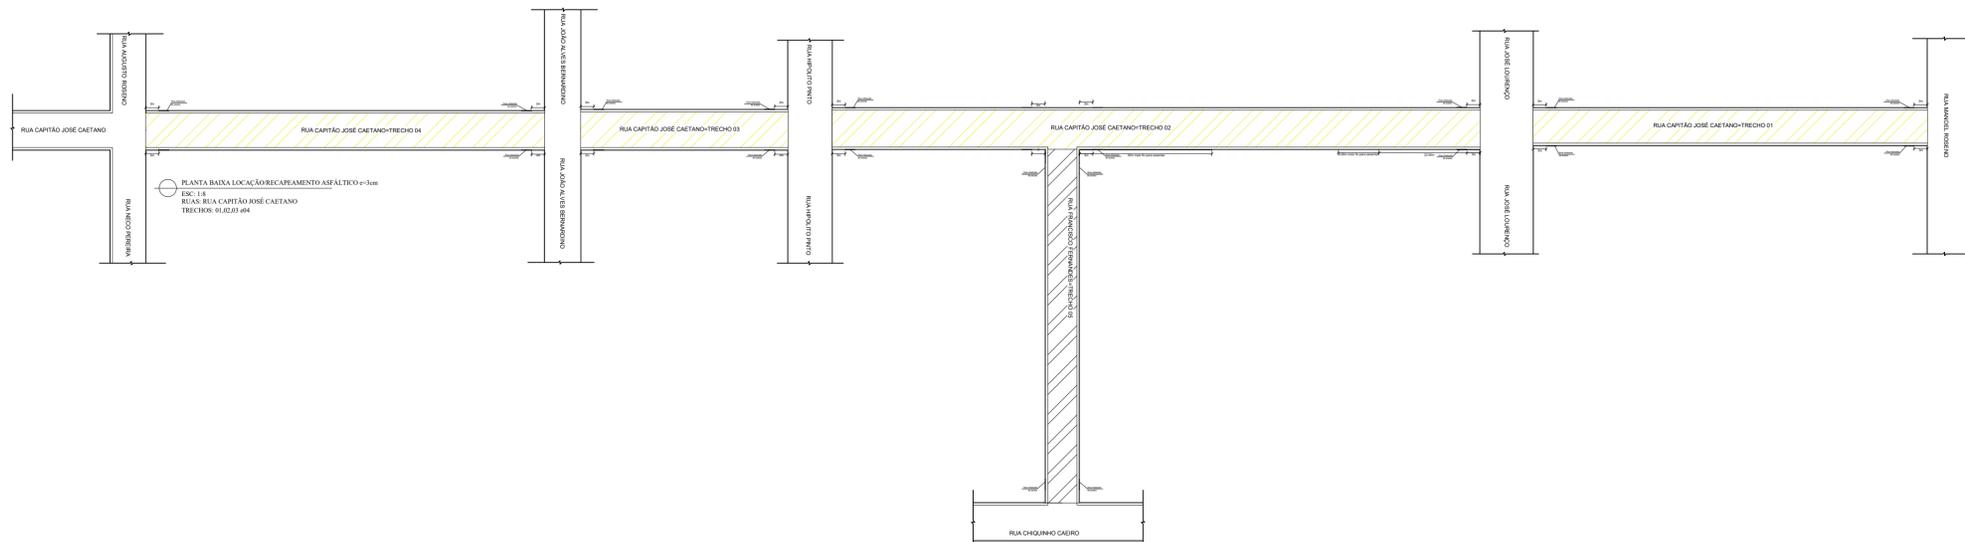

RESERVADO PARA LOGOTIPO DO PROFISSIONAL	 <p>Prefeitura Municipal de Quartel Geral Administração 2021-2024 CNPJ: 18.296.699/0001-44 Rua Hipólito Pinto, 240 - Centro Quartel Geral, Minas Gerais, CEP: 35625-000- Minas Gerais</p>			
APROVAÇÃO	PREFEITURA MUNICIPAL DE QUARTEL GERAL			
TÍTULO	PROJETO ARQUITETÔNICO - RECAPEAMENTO ASFÁLTICO - BAIRRO I (CENTRO)			
LOCALIZAÇÃO	ÁREA DE PAVIMENTAÇÃO	DESCRIÇÃO: RECAPEAMENTO DAS ÁREAS	NATUREZA	ÁREA PAVIMENTADA
		TRECHO 01	PÚBLICO	668,71m²
		TRECHO 02	PÚBLICO	1.228,08m²
		TRECHO 03	PÚBLICO	378,82m²
		TRECHO 04	PÚBLICO	705,90m²
TRECHO 05	PÚBLICO	528m²		
		ÁREA TOTAL:	3509,51 m²	
PROPRIETÁRIO	DADOS	PREFEITURA MUNICIPAL DE QUARTEL GERAL CNPJ: 18.296.699/0001-44		CARIMBO
RESPONSÁVEL TÉCNICO	AUTOR DO PROJETO	LEONEL CESAR DE OLIVEIRA CREA/MG: 256.330/D		CARIMBO
LOCAL DATA	QUARTEL GERAL, 09 DE MAIO DE 2024			Escala: Indcada
CONTEÚDO	PLANTA BAIXA TRECHOS, PLANTA BAIXA DE LOCAÇÕES, CORTE TRANSVERSAL, DETALHE CAMADA DE RECAPEAMENTO, QUADRO DE RESUMO DE ÁREAS			FOLHA: 0303 FORMATO: A1