


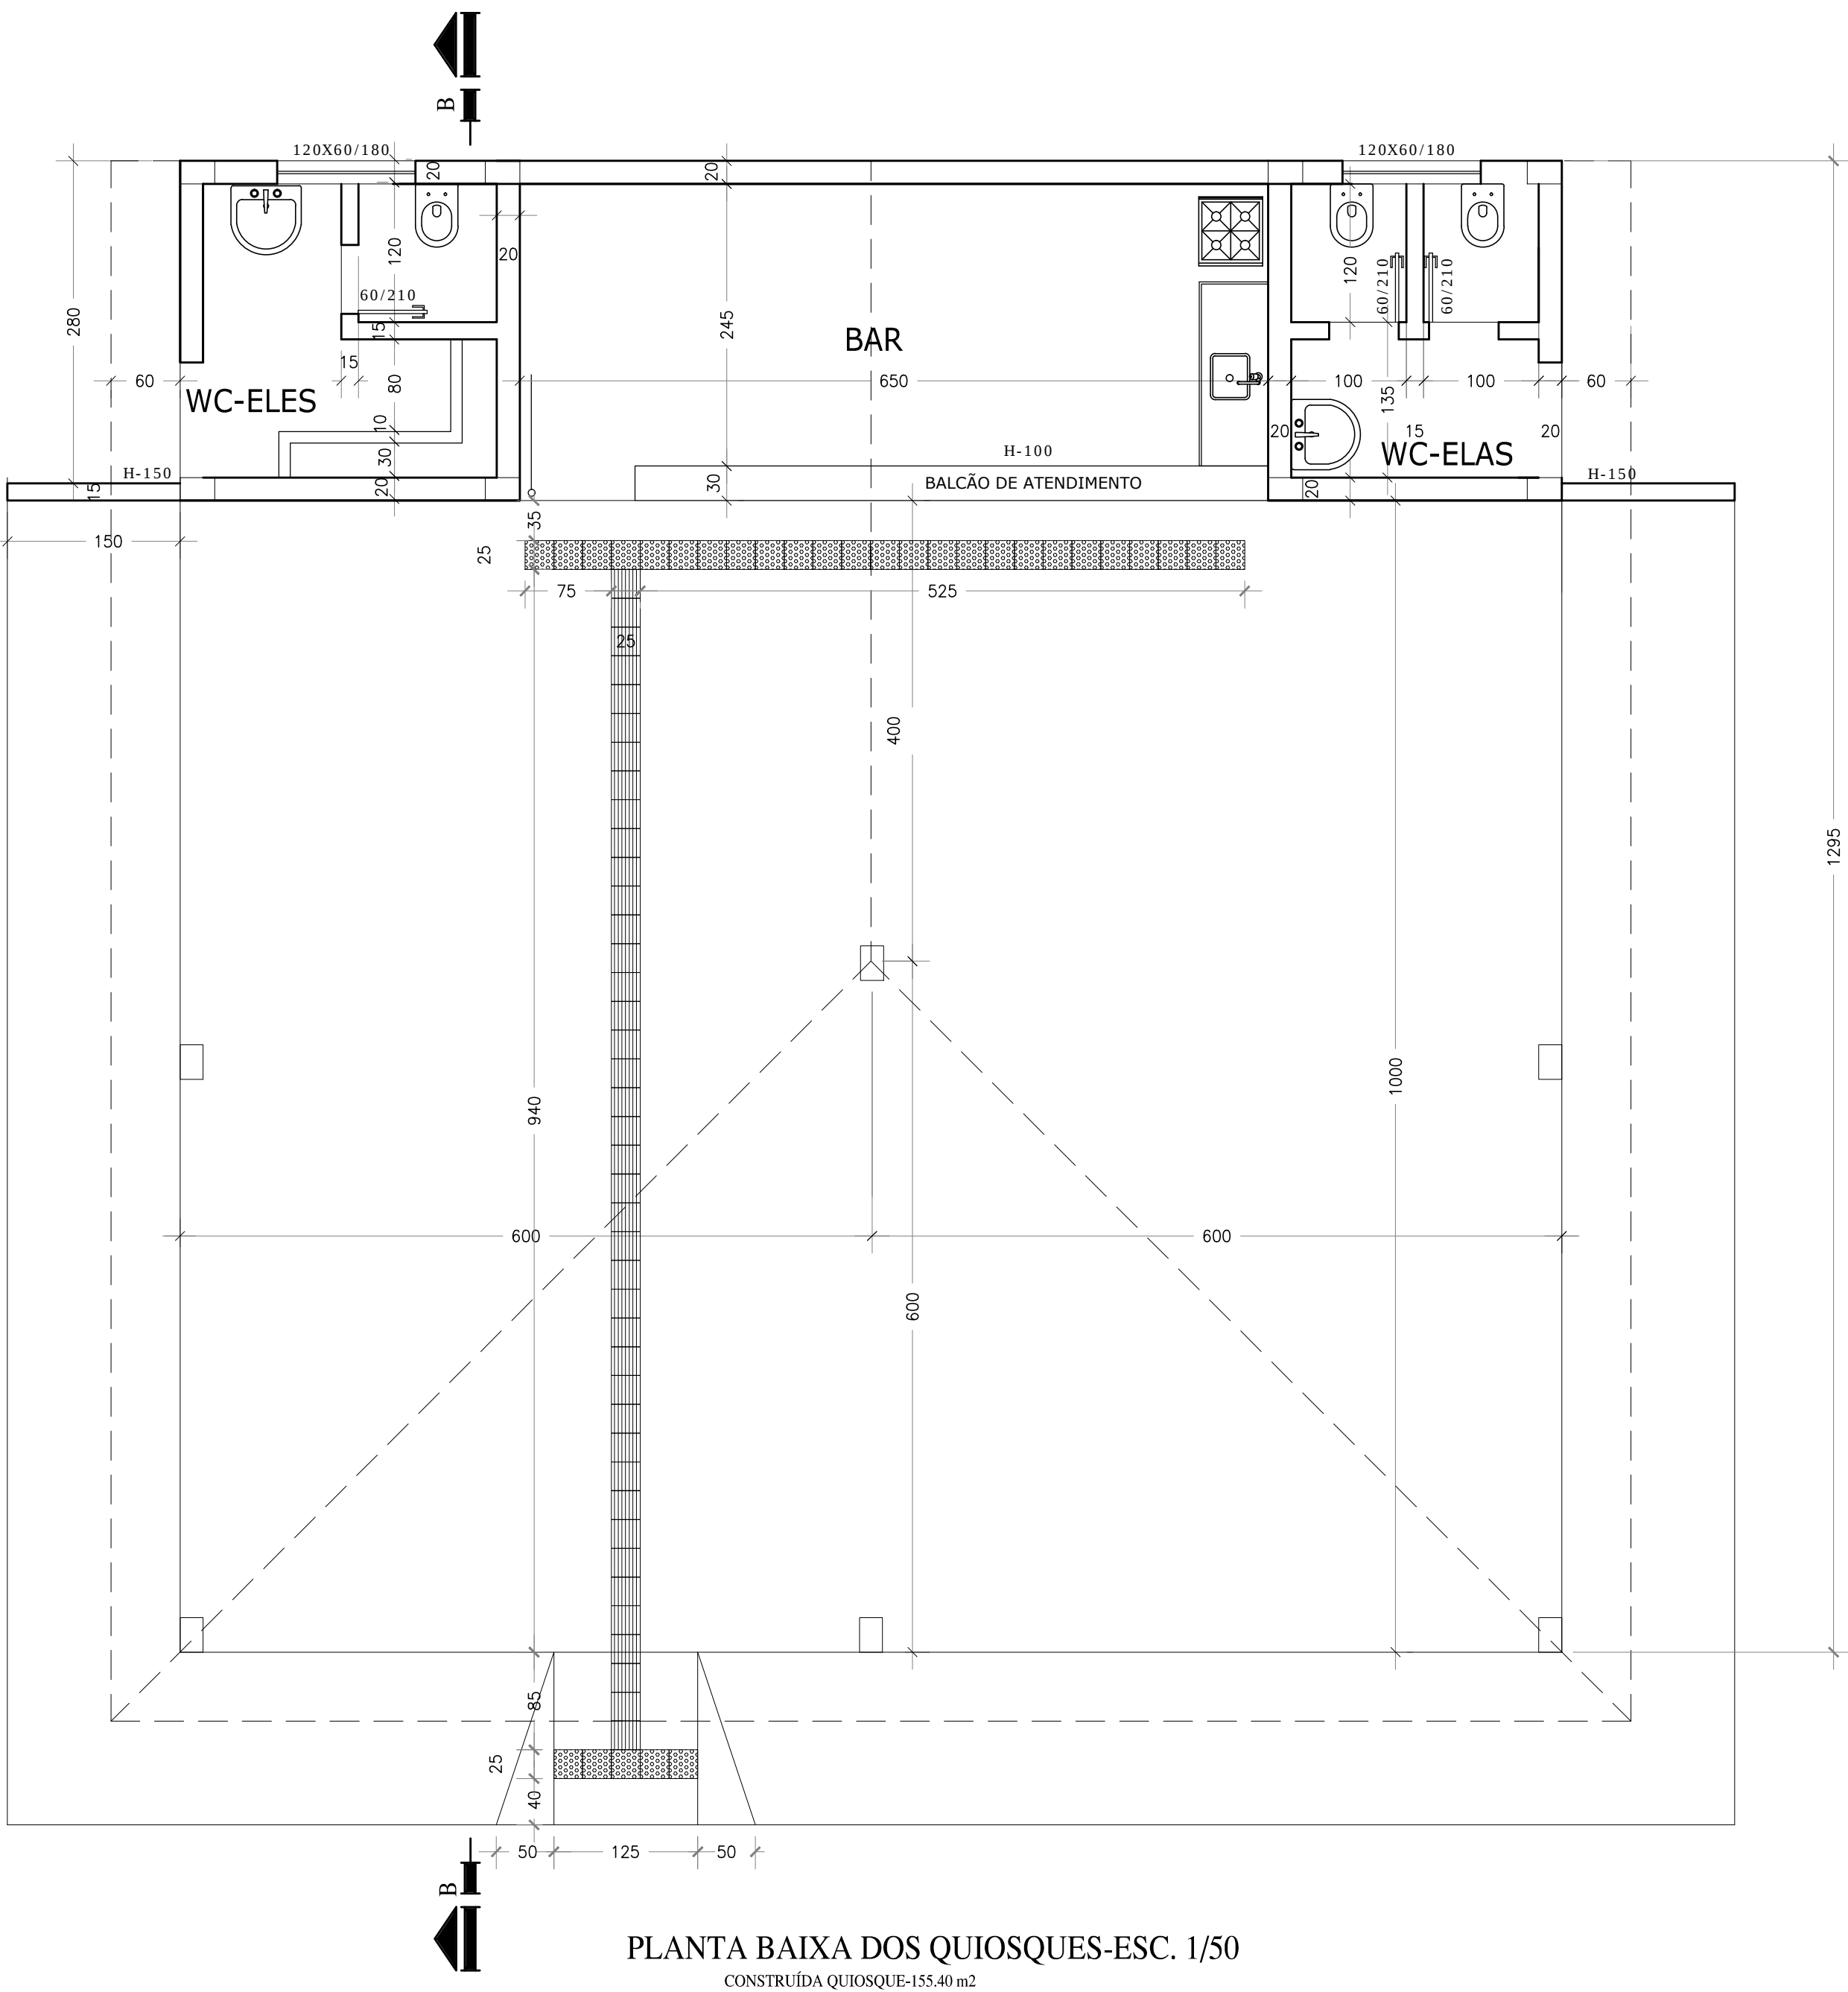

PLANTA BAIXA DOS QUIOSQUES-ESC. 1/50

CONSTRUÍDA QUIOSQUE=155,40 m2



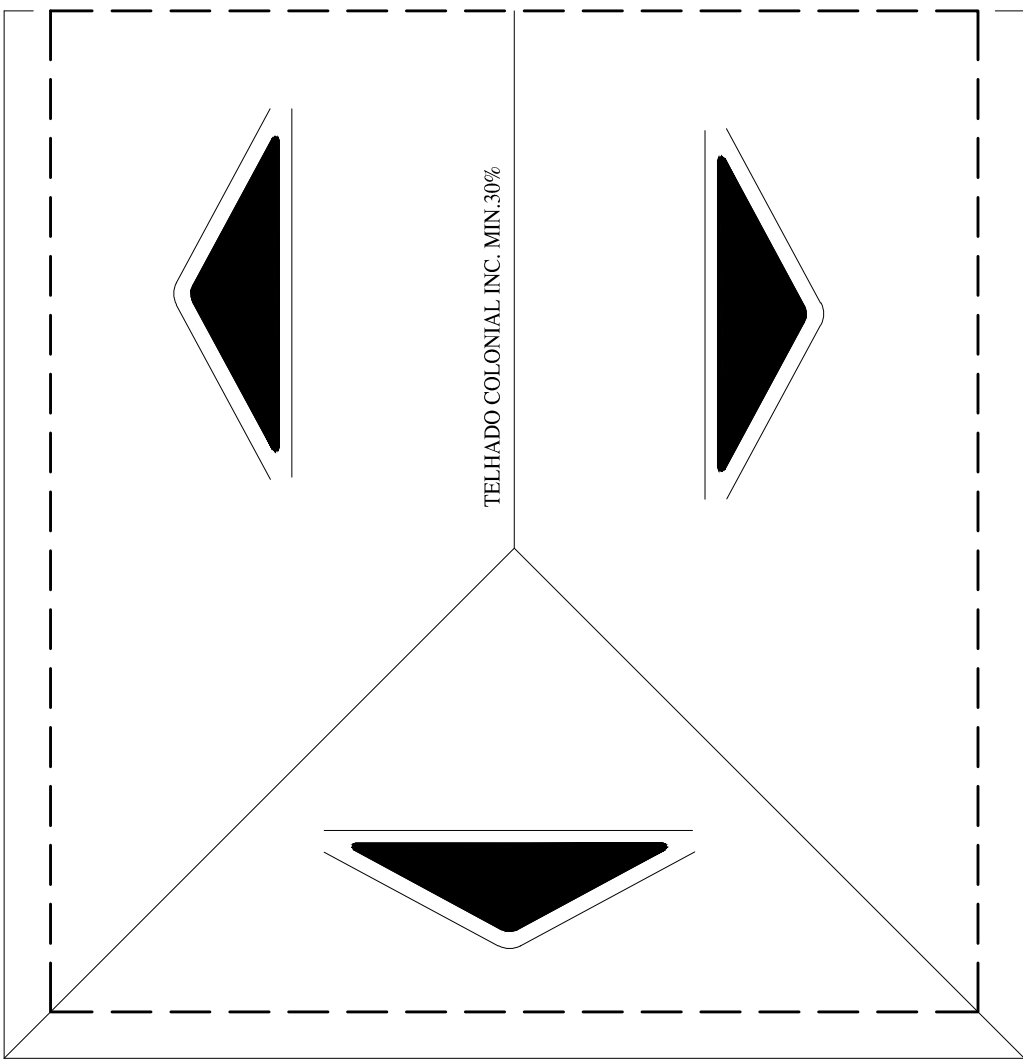


DIAGRAMA DA COBERTURA-ESC.1/100

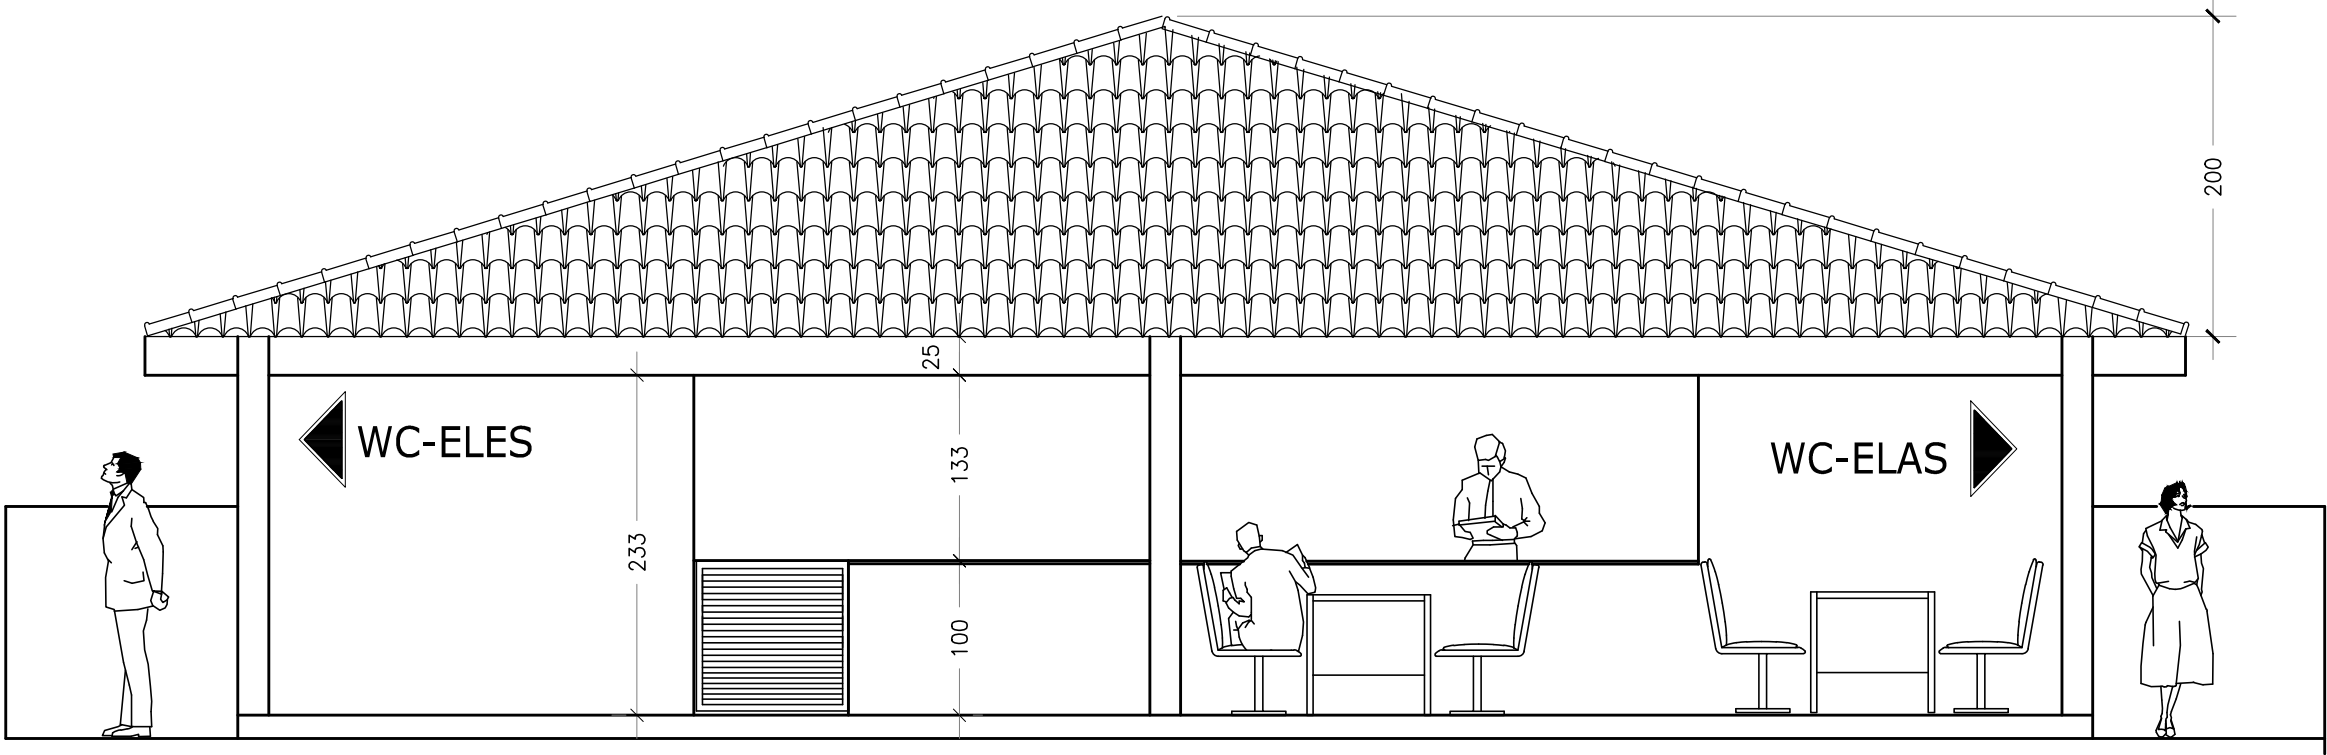

FACHADA DOS QUIOSQUE-ESC. 1/50

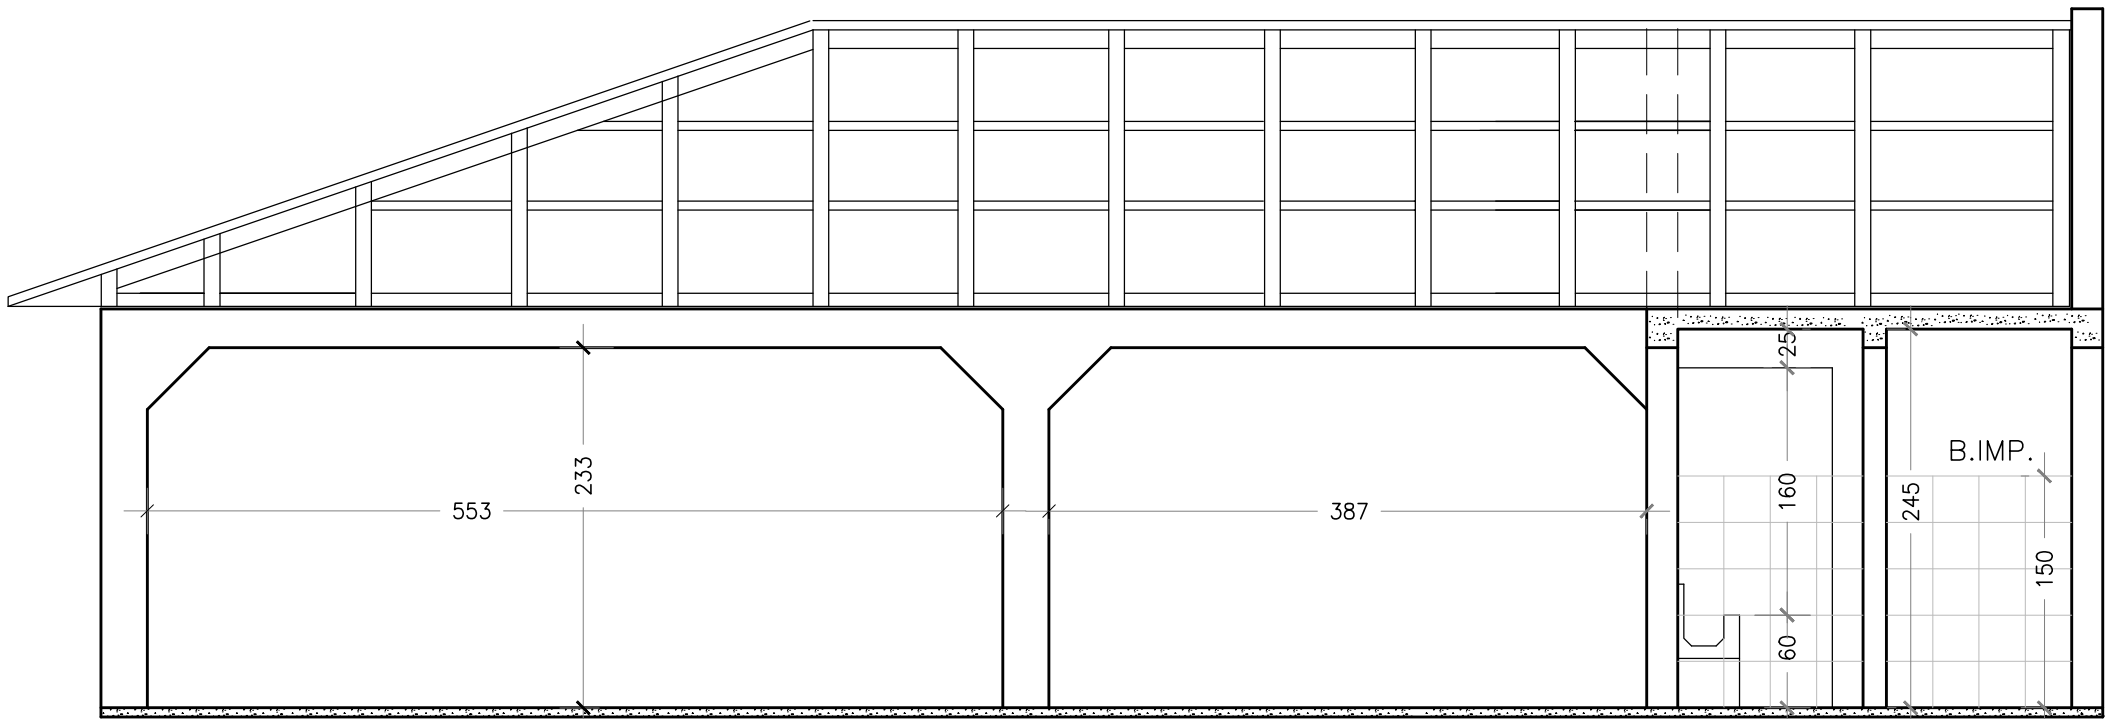

CORTE BB-ESC.1/50

PERFIS DO TERRENO

TOPOGRAFIA NIVELADA

LEGENDA PISO TÁTIL

- Piso tátil de alerta 25x25 cm
- Piso tátil direcional 25x25 cm

LEGENDA DAS ÁREAS ETAPA REFORMA (m2) :

- 1) TATERSAL LEILÕES (GALPÃO): 460,75 m²
- 2) SALÃO DE FESTAS (GALPÃO): 420,15 m²
- 3) QUIOSQUE: 4X155,40 m²=621,60 m²
- 4) PORTARIA: 48,98 m²

ÁREA TOTAL CONSTRUÍDA : 1.551,48 m2

APROVADO :
PREFEITURA MUNICIPAL DE QUARTEL GERAL—MG

DATA:

ESPECIFICAÇÃO DO PROJETO: ARQUITETURA QUIOSQUE
ESCALA: INDICADA
DATA: 26/09/2023
Responsável técnico:

TOP CONSTRU
TOPOGRAFIA - CONSTRUÇÃO - CONSULTORIA AMBIENTAL

RUA JOSÉ LOURENÇO, 446, CENTRO QUARTEL GERAL—MG
TEL: (37) 98805-2310

Ass:
DIONEY RICARDO OLIVEIRA
Arquiteto Urbanista
CAU: A103478-2

CONTEÚDO: PLANTA BAIXA /CORTE-BB/FACHADA
DIAGRAMA DA COBERTURA/NOTAS

PROPRIETÁRIO: PREFEITURA MUNICIPAL DE QUARTEL GERAL
CNPJ : 18.296.699/0001-44

Ass:

ENDEREÇO DA OBRA: RUA DORES DO INDAÍÁ—SAIDA POVOADO JAPÃO

BAIRRO: ANA FERREIRA DA COSTA

MUNICÍPIO: QUARTEL GERAL—MG

FOLHA: 8/8

ÁREA DO TERRENO (m2): 148,624,07 m2

ÁREA TOTAL CONSTRUÍDA (m2): 1.551,48 m2