



LAYOUT DE IMPLANTAÇÃO/LOCALIZAÇÃO-ESC. 1/500

PROTEÇÃO BASE POSTES-ESC.1/50
(VÁLIDO PARA 12 POSTES DO PATO)

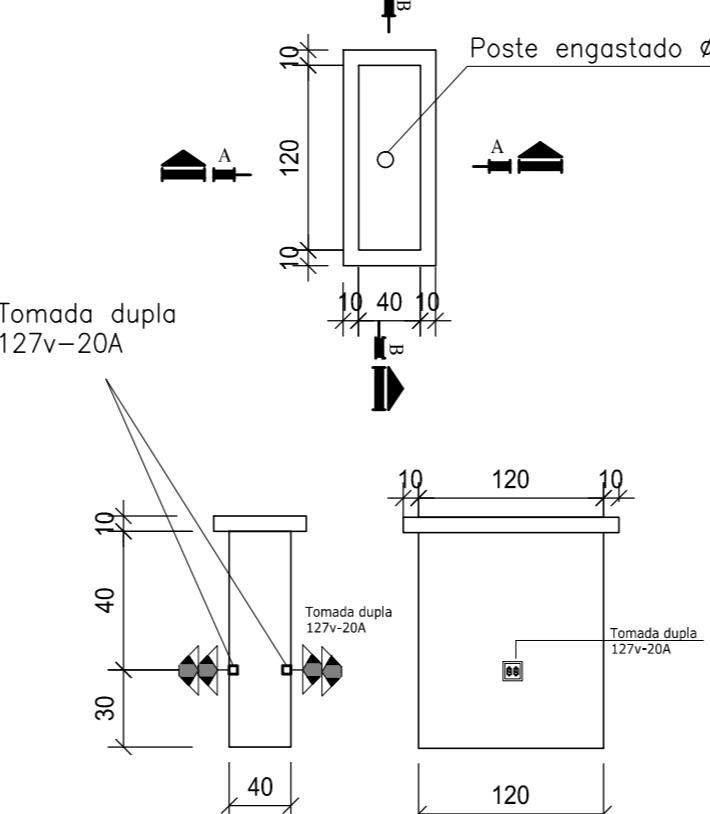



ESCOAMENTO DE ÁGUAS PLUVIAIS
POR GRAVIDADE-PIVIMENTAÇÃO DO PATO
DO PARQUE EM ASFALTO

SENTO

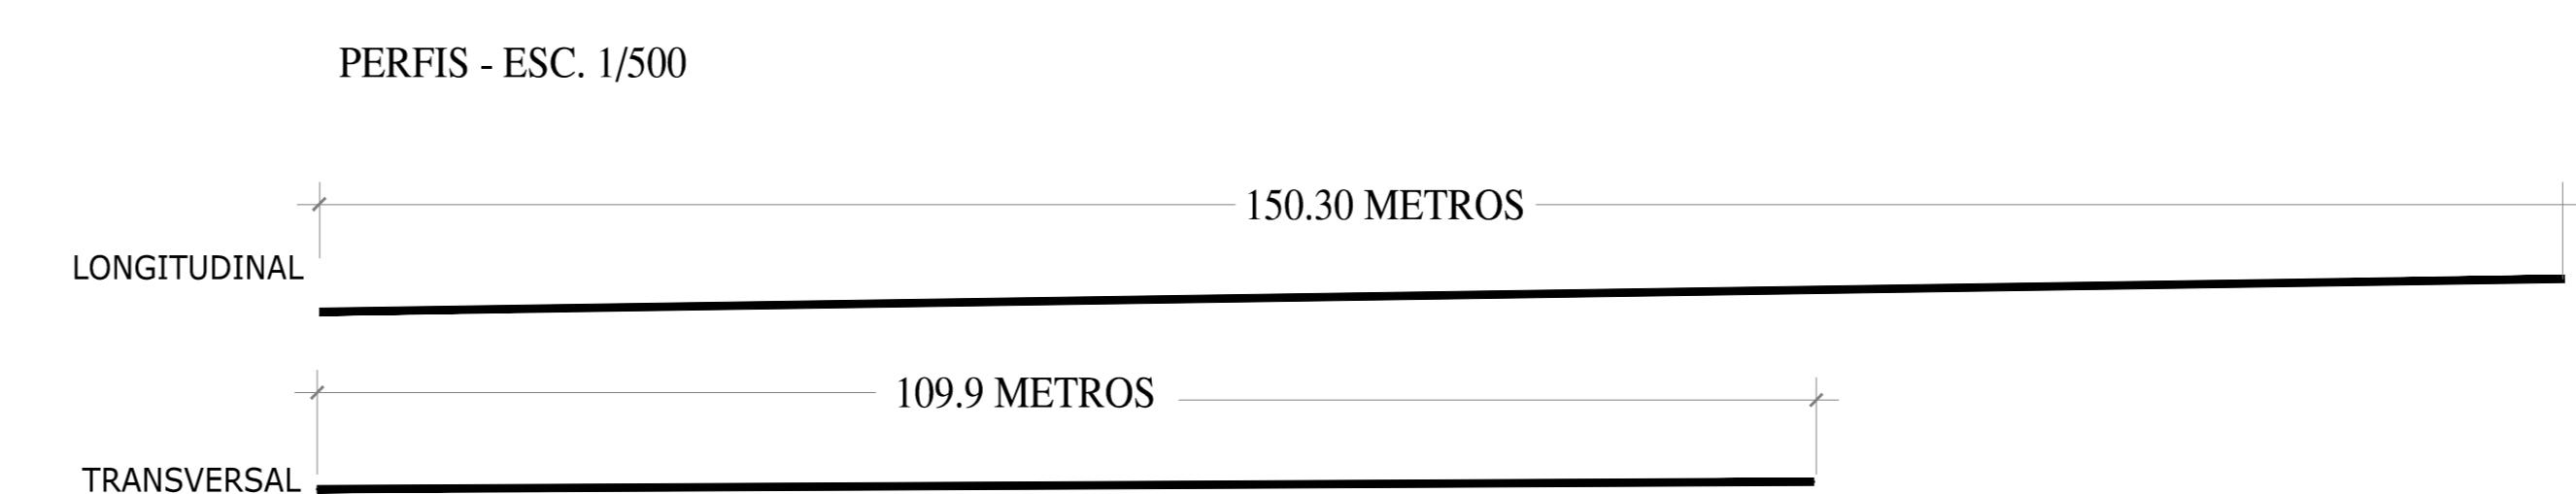

LEGENDA DAS ÁREAS ETAPA REFORMA (m²) :

- 1) TATTERSAL (GALPÃO): 460,75 m²
 - 2) SALÃO DE FESTAS (GALPÃO): 420,15 m²
 - 3) QUIOSQUE: 4x155,40 m²=621,60 m²
 - 4) PORTARIA: 48,98 m²
- ÁREA TOTAL CONSTRUÍDA : 1.551,48 m²

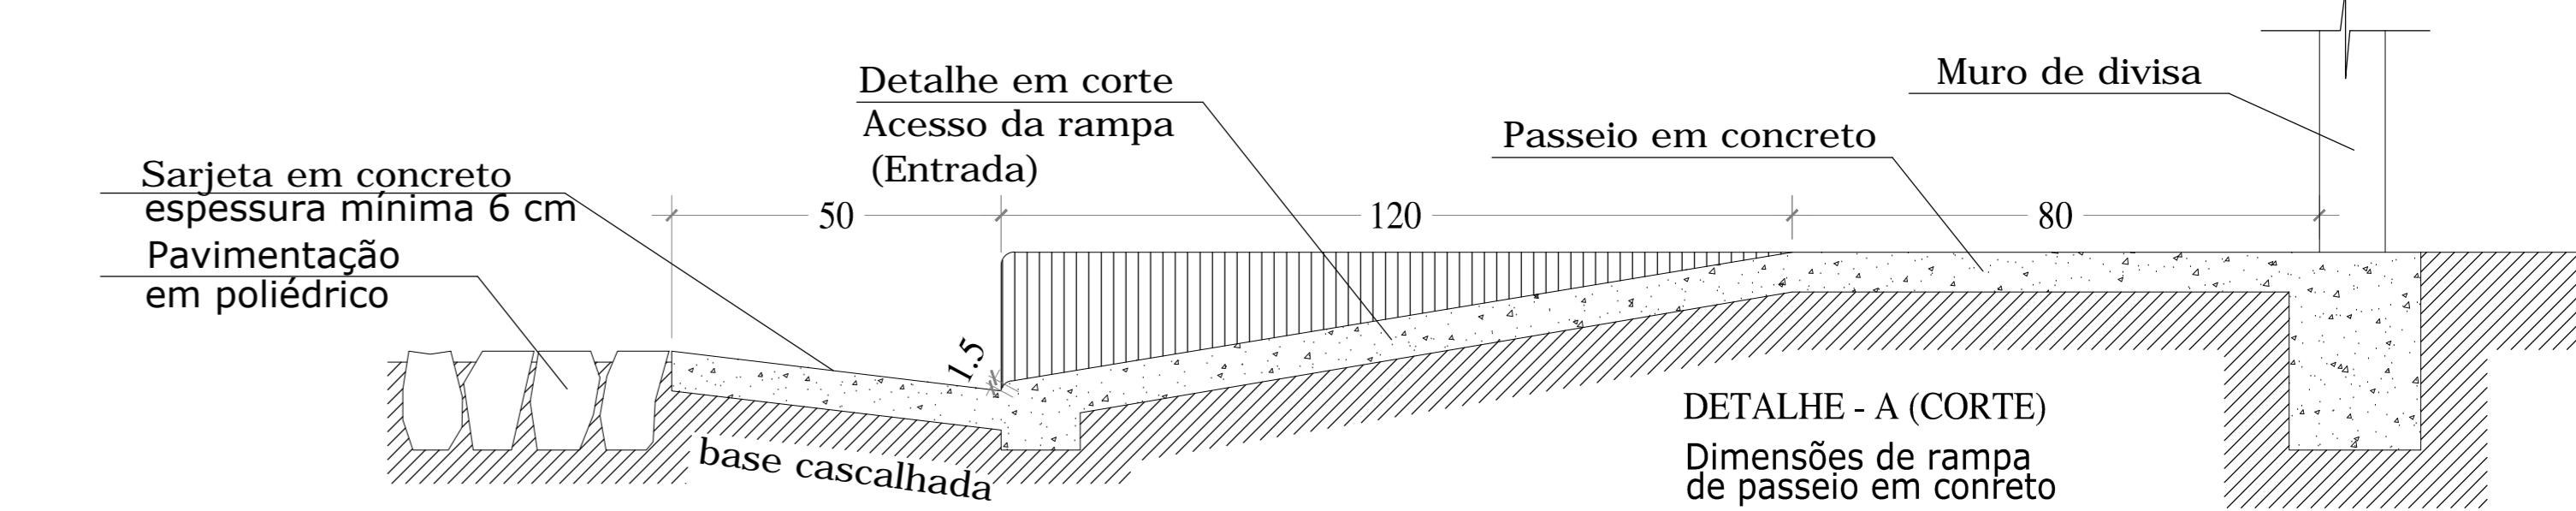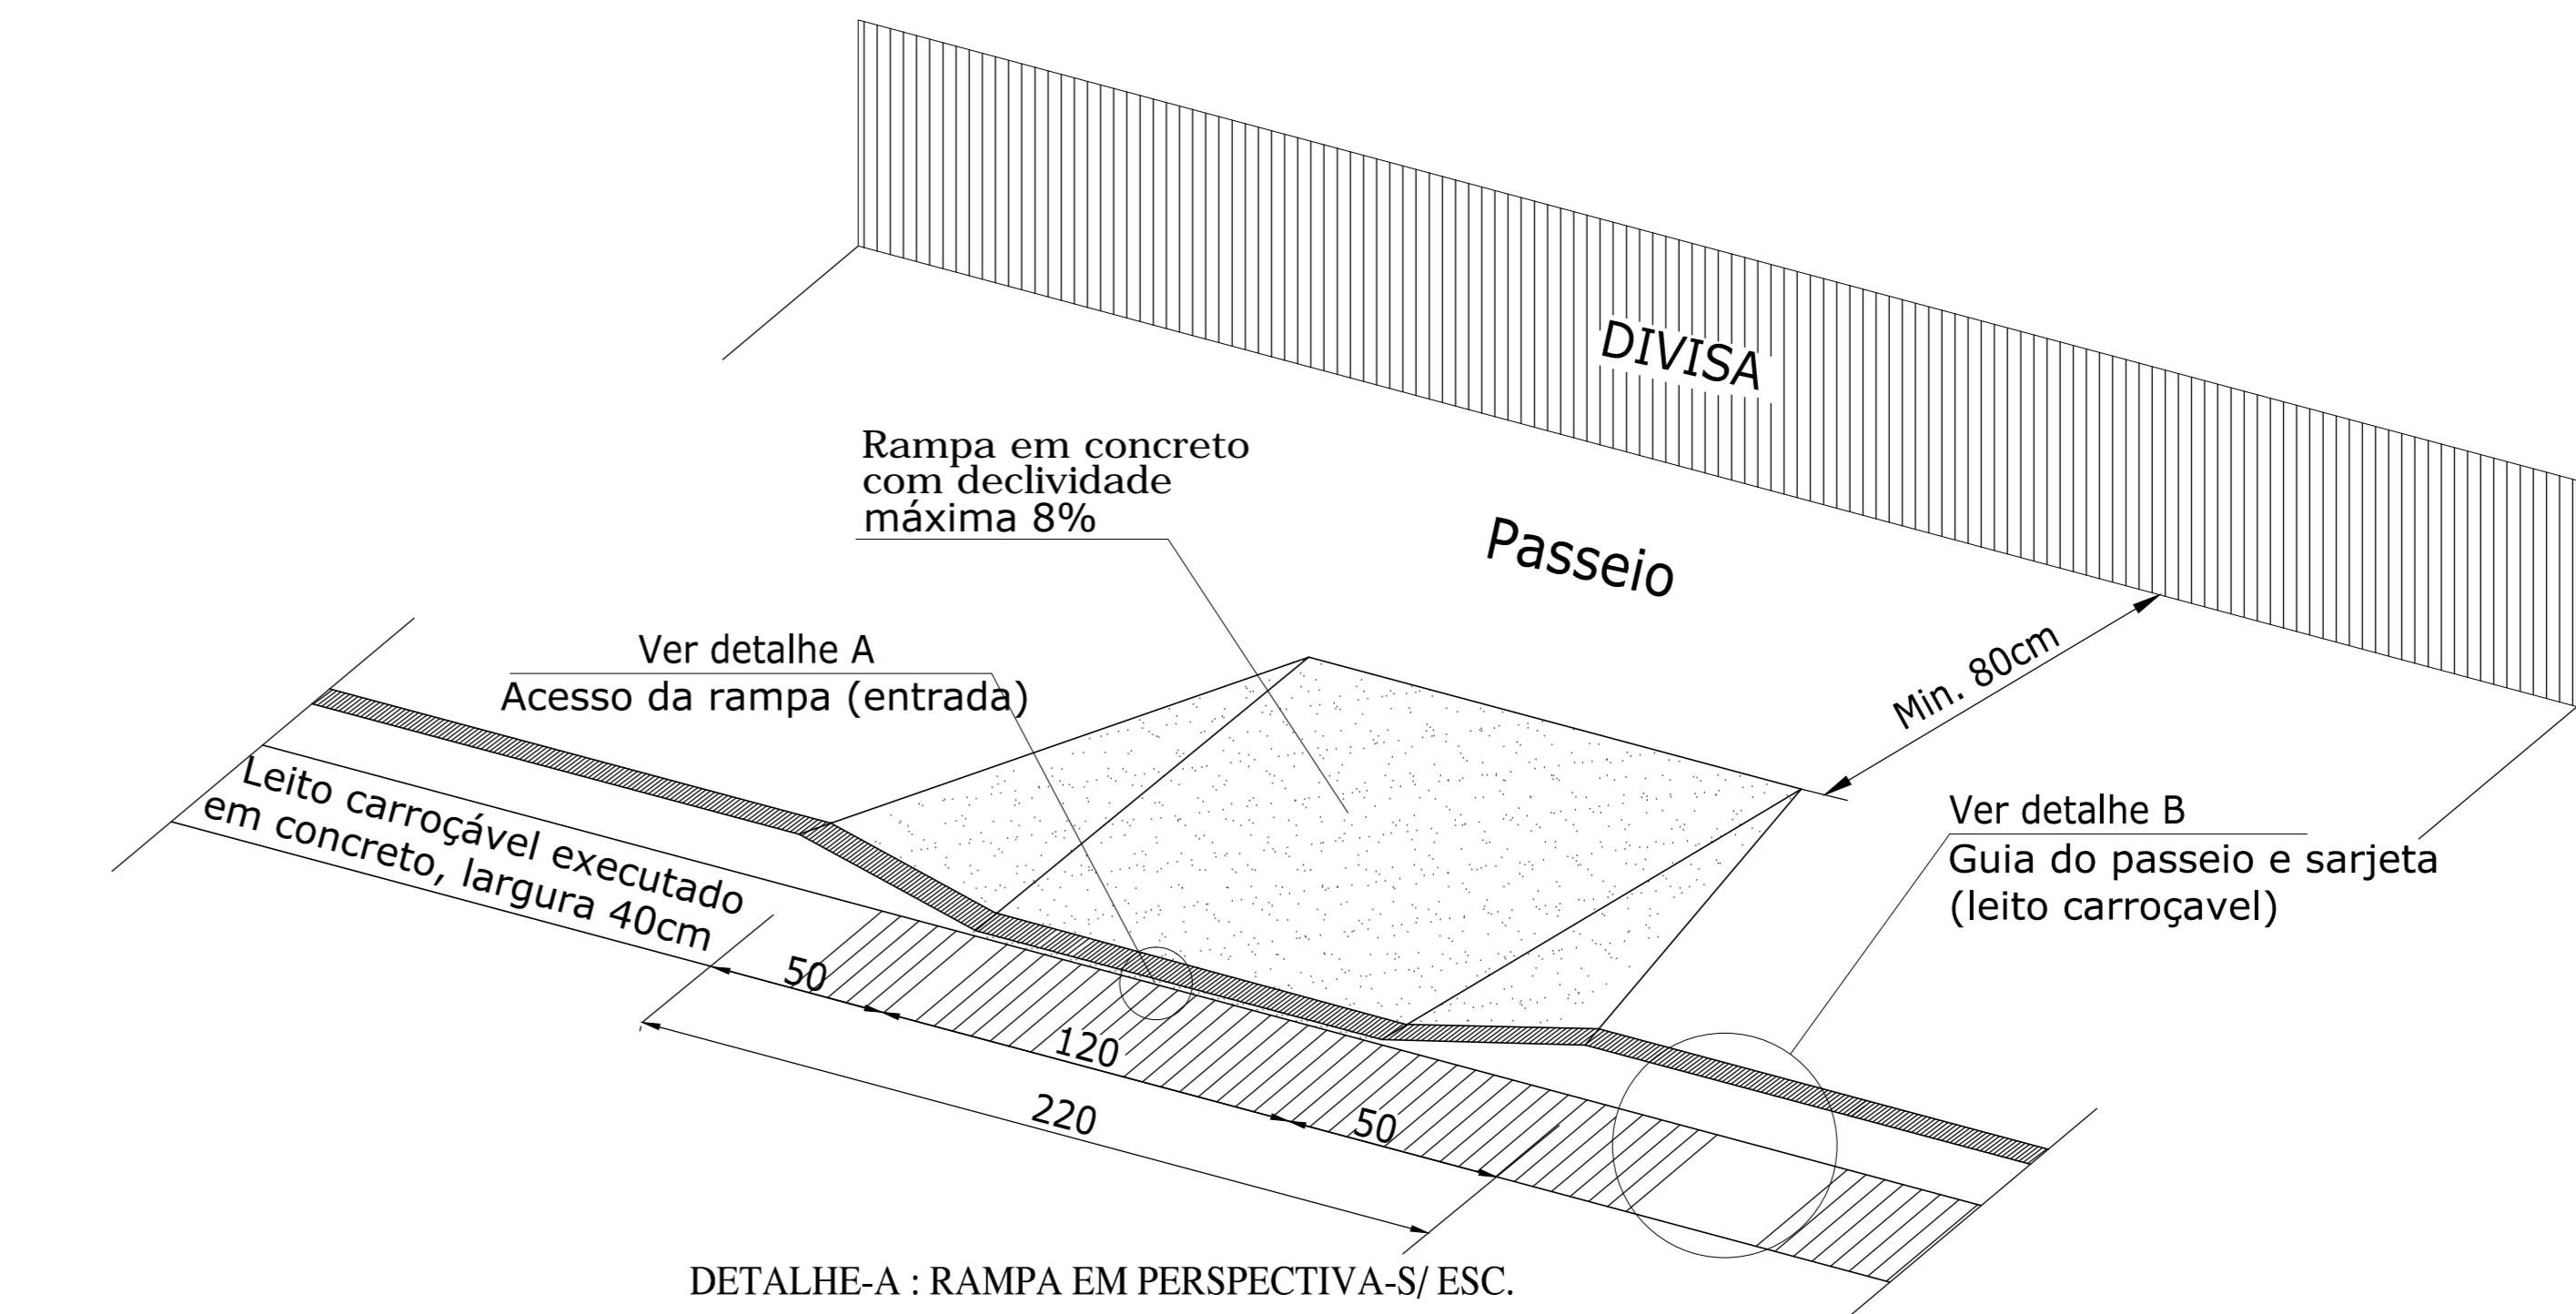

APROVADO : _____
PREFEITURA MUNICIPAL DE QUARTEL GERAL-MG

DATA: _____
27/02/2010

ESPECIFICAÇÃO DO PROJETO:
ARQUITETURA DO TATTERSAL
TOP CONSTRU
TOPOGRAFIA - CONSTRUÇÃO - CONSULTORIA AMBIENTAL
RUA JOSÉ LOURENÇO, 446, CENTRO QUARTEL GERAL-MG
TEL.(37)-98805-2310
Ass: DIONÉY RICARDO OLIVEIRA
Arquiteto Urbanista
CAU: A103478-2

CONCEPÇÃO:
FACHADA DO TATTERSAL, DETALHE RAMPA
LAYOUT GERAL E LOCALIZAÇÃO DAS BENEFITOS A IMPLANTAR/LEGENDA DAS ÁREAS

PROPRIETÁRIO: PREFEITURA MUNICIPAL DE QUARTEL GERAL
Ass: CPF : 18.296.699/0001-44

ENDERÉCOS DA OBRA: RUA DORES DO INDAIÁ-SAIDA Povoado Japão
Bairro: ANA FERREIRA DA COSTA

MUNICÍPIO: QUARTEL GERAL-MG
FOLHA: 2/8

ÁREA DO TERRENO (m²): 148.624,07 m²
ÁREA TOTAL CONSTRUÍDA (m²): 1.551,48 m²

FORMATO-DIN EXPANDIDO>A0-881X1229