



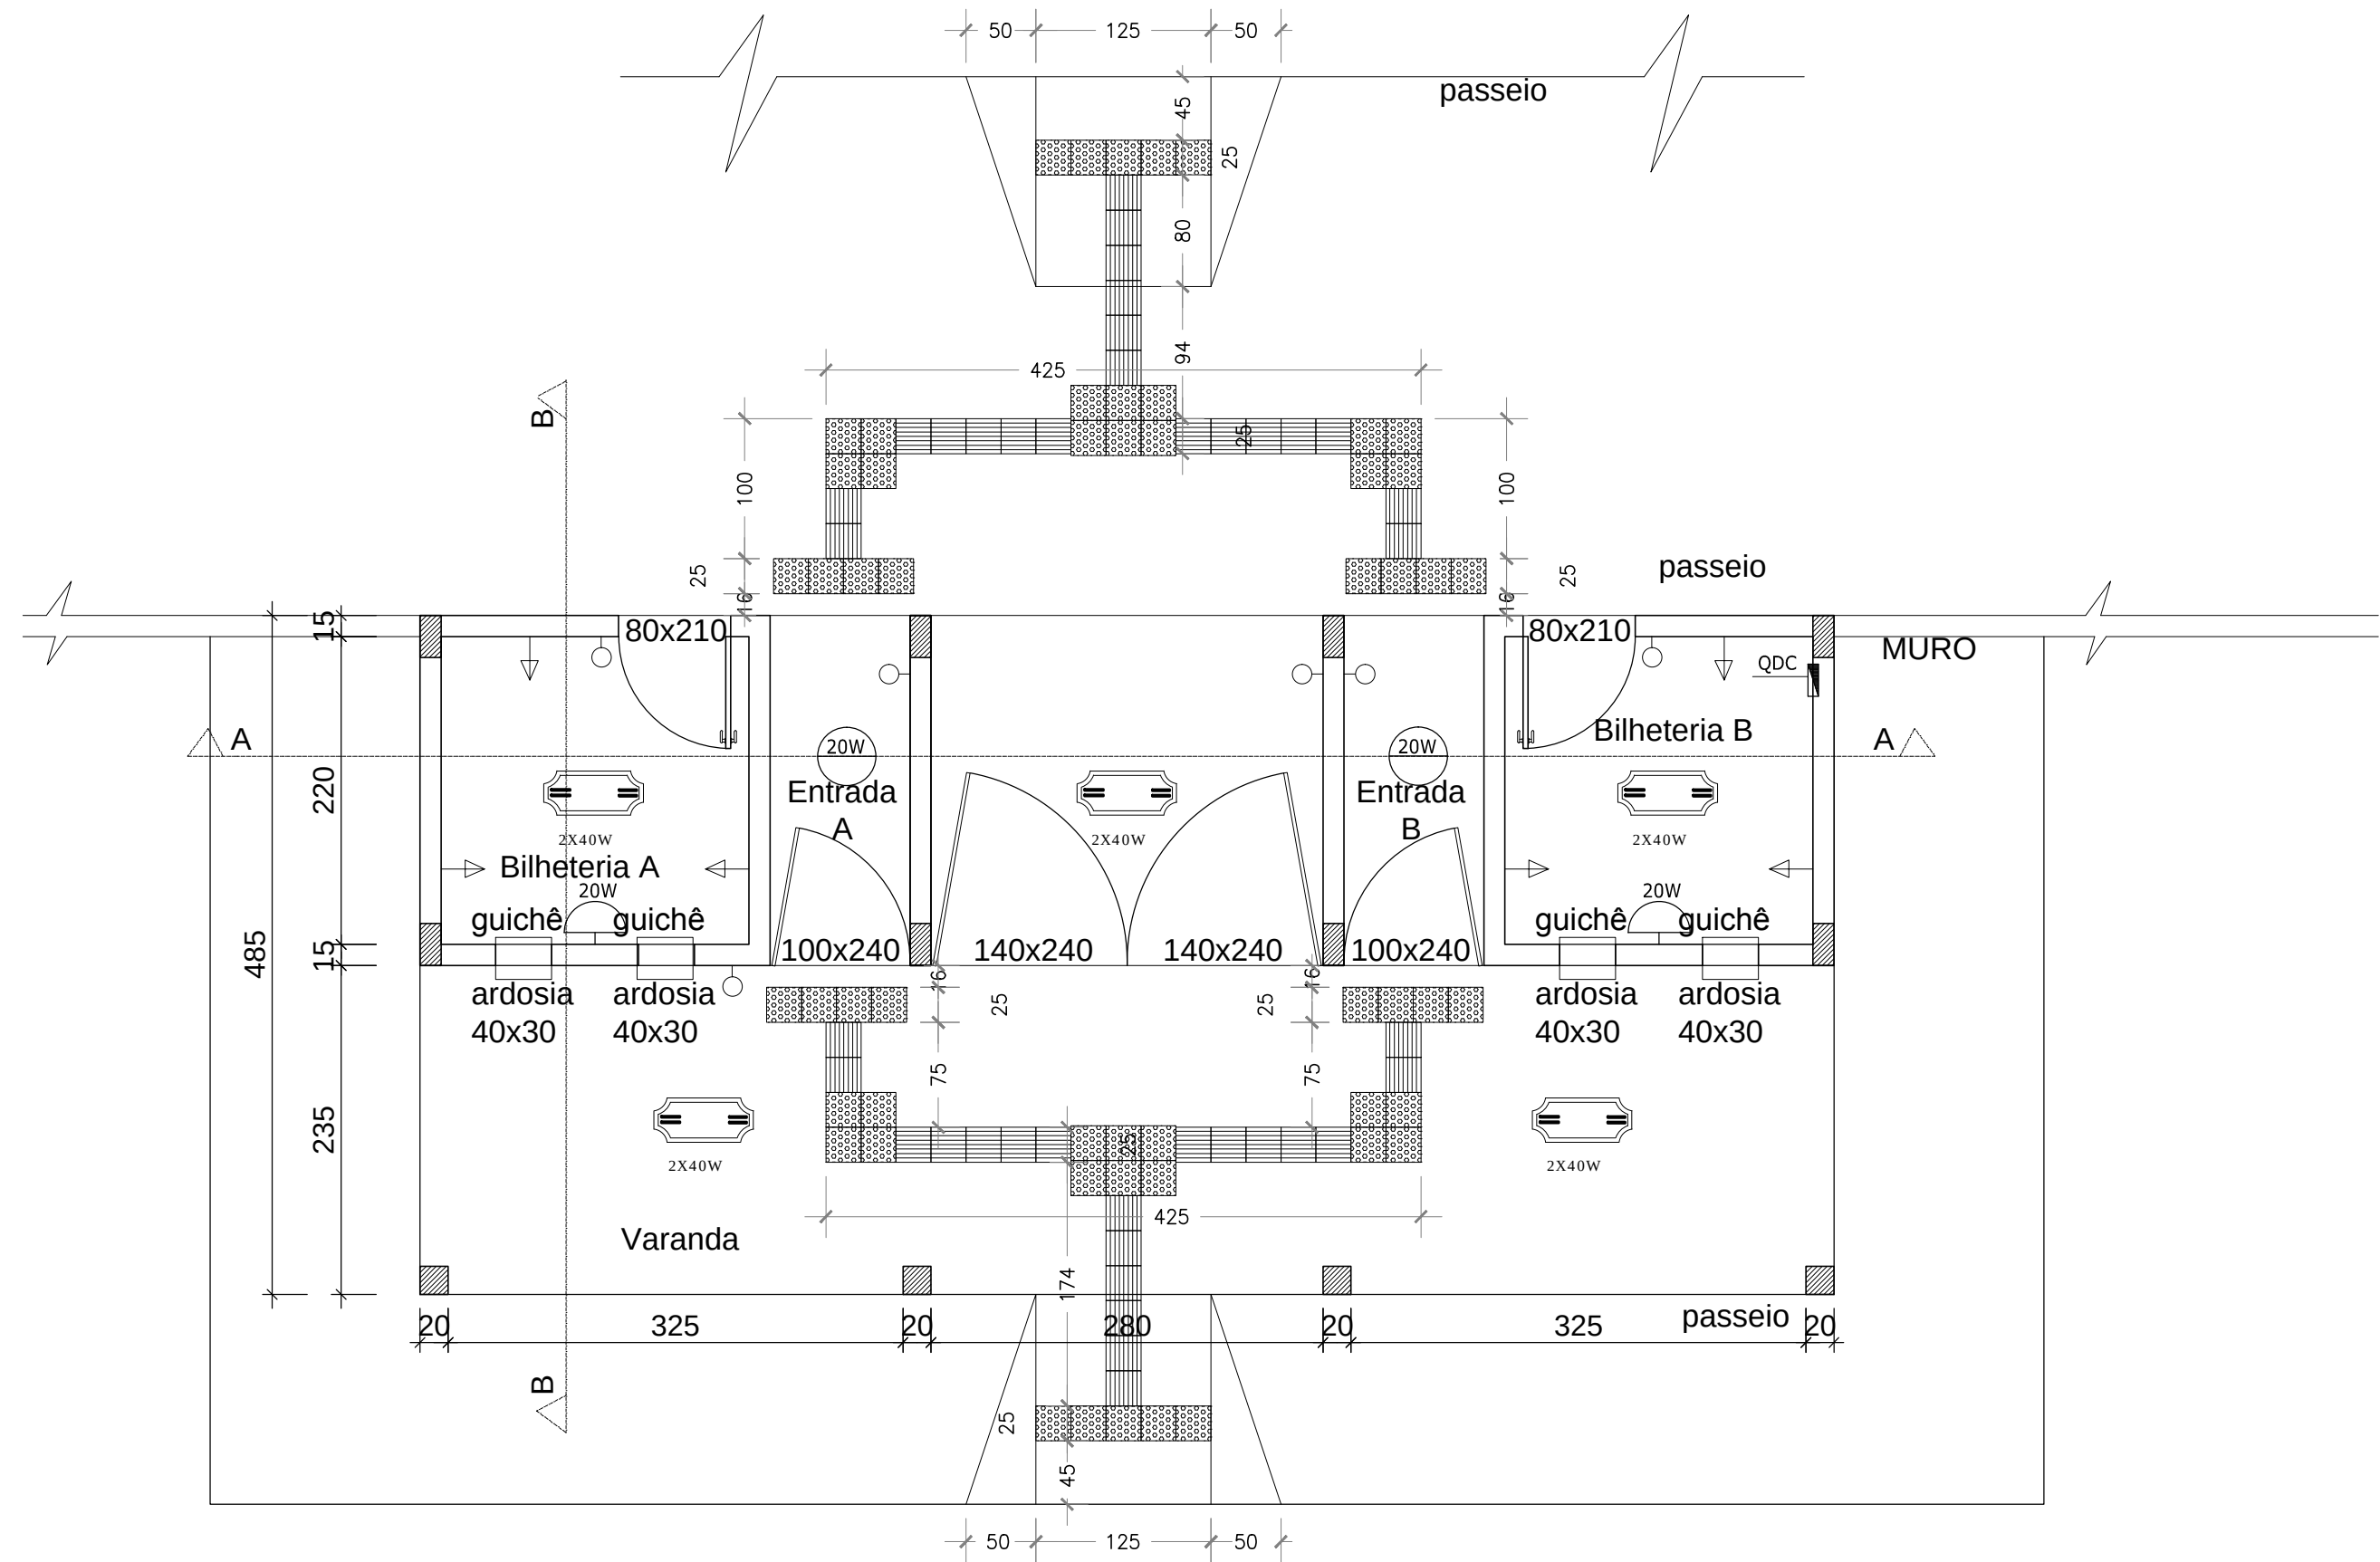


PLANTA PORTARIA -ESC. 1/50

ÁREA CONSTRUÍDA 48,98 m²

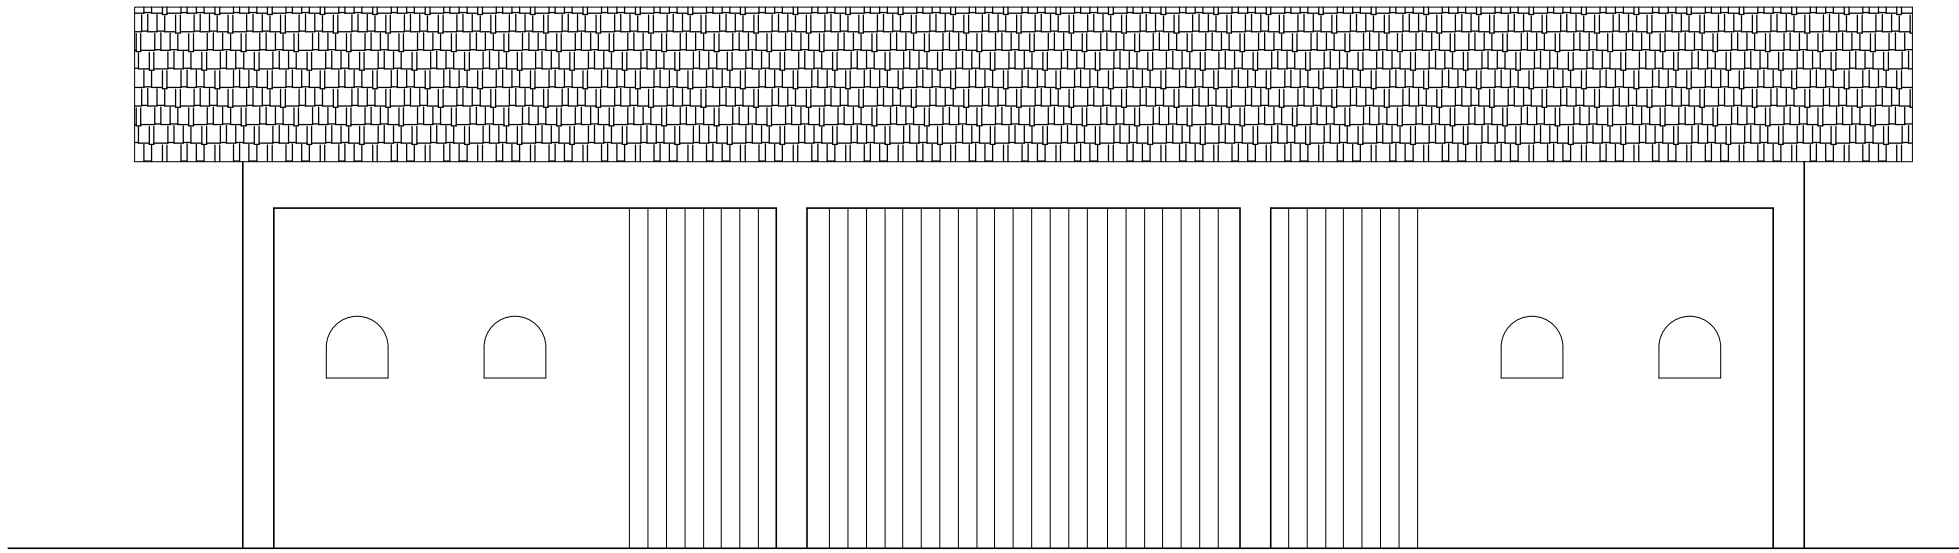

FACHADA FRONTAL -ESC. 1/50

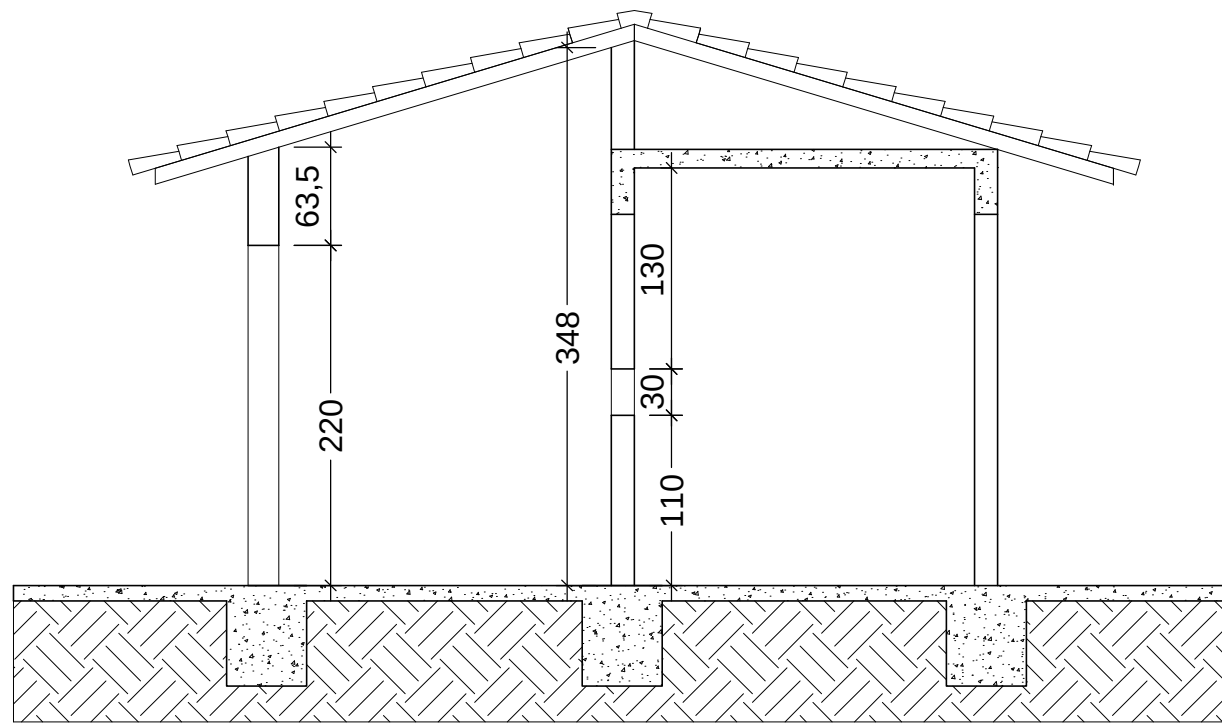

CORTE BB -ESC. 1/50


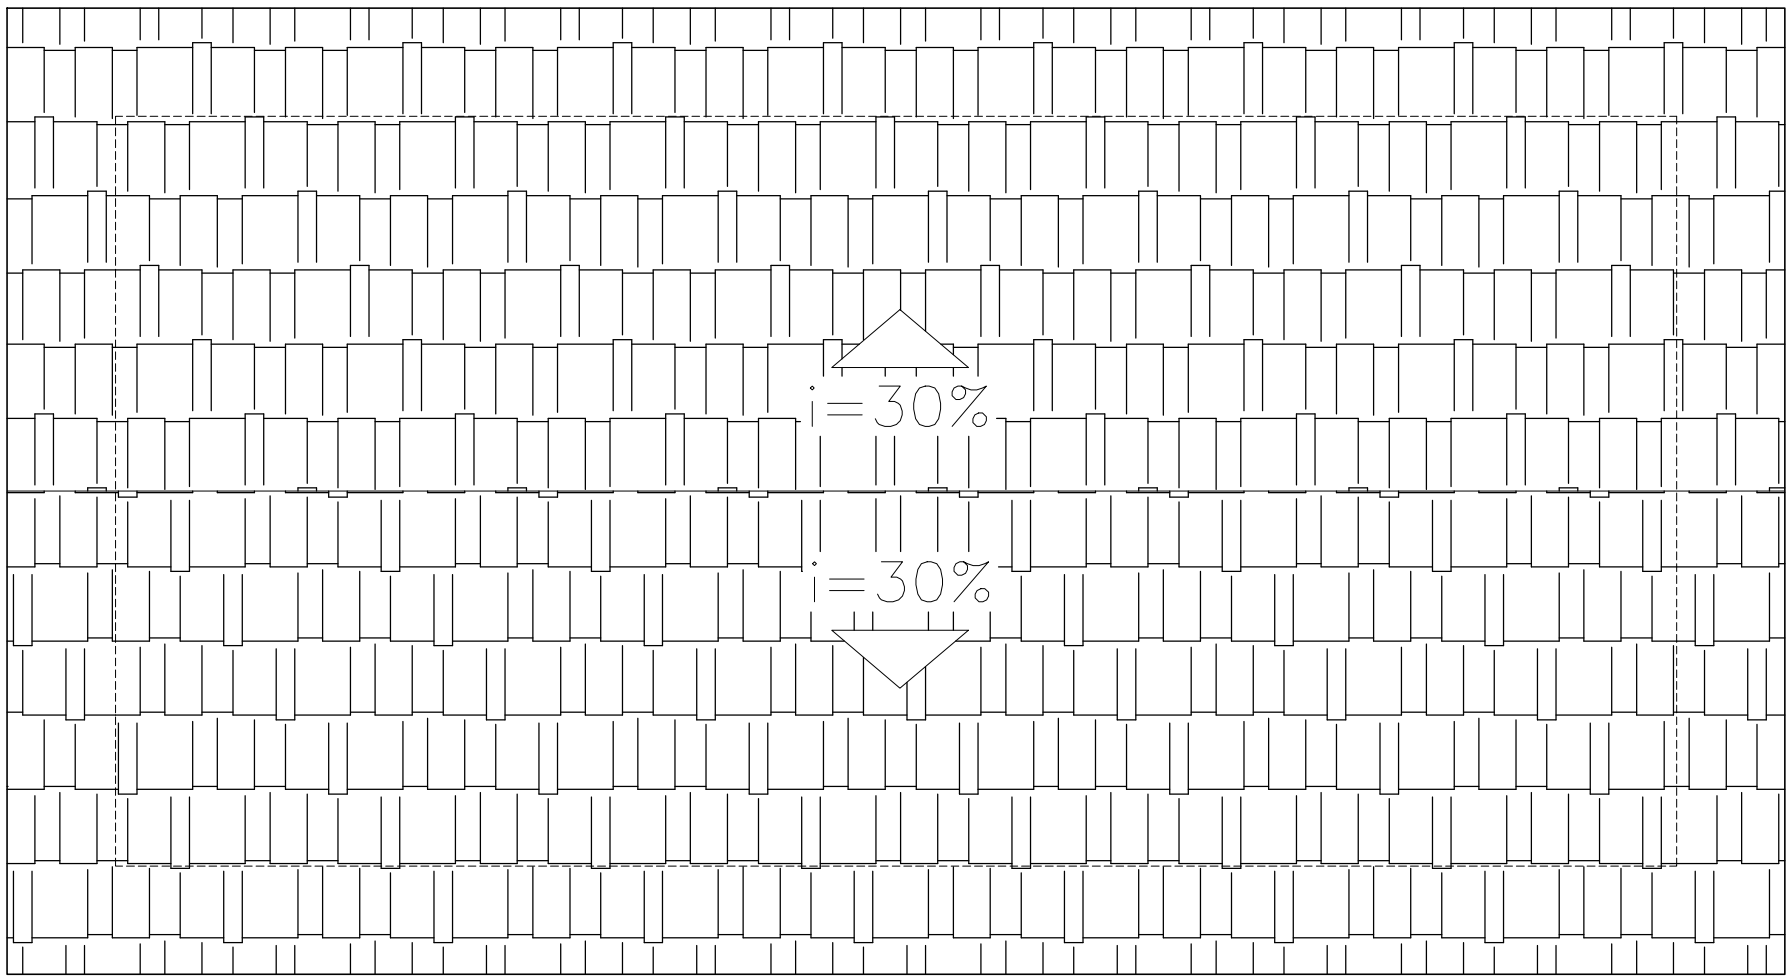


DIAGRAMA DE COBERTURA - ESC. 1/50

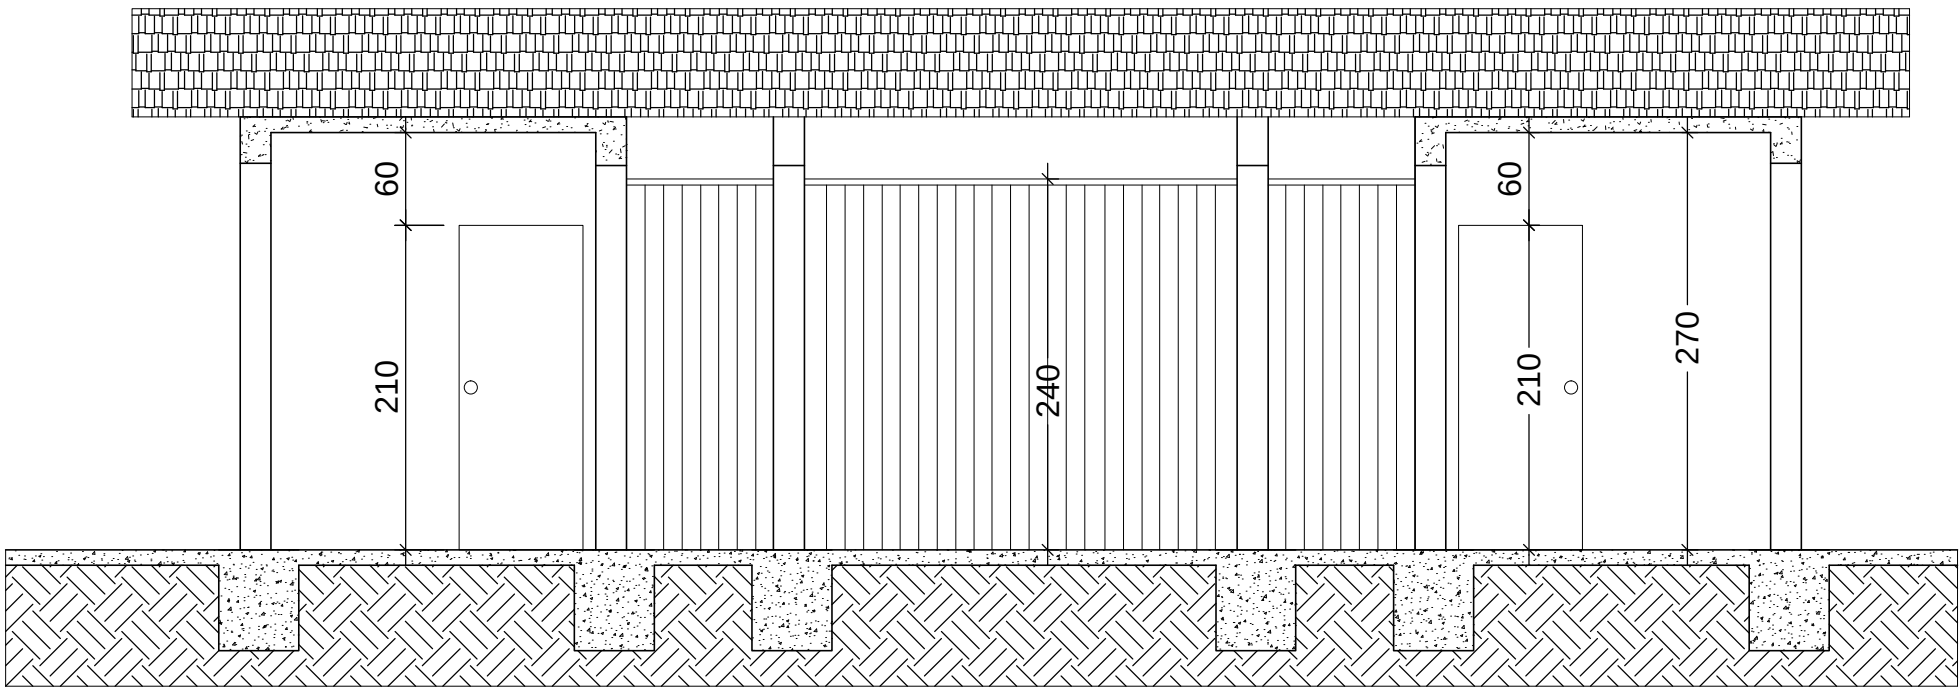

CORTE AA -ESC. 1/50

LEGENDA PISO TÁTIL	
	Piso tátil de alerta 25x25 cm
	Piso tátil direcional 25x25 cm

LEGENDA DAS ÁREAS ETAPA REFORMA (m2) :	
1) TATERAL LEILÕES (GALPÃO):	460,75 m²
2) SALÃO DE FESTAS (GALPÃO):	420,15 m²
3) QUIOSQUE:	4X155,40 m²=621,60 m²
4) PORTARIA:	48,98 m²
ÁREA TOTAL CONSTRUÍDA : 1.551,48 m2	

APROVADO : PREFEITURA MUNICIPAL DE QUARTEL GERAL—MG

DATA:

ESPECIFICAÇÃO DO PROJETO: ARQUITETURA PORTARIA	ESCALA: INDICADA
	DATA: 26/09/2023

TOP CONSTRU TOPOGRAFIA - CONSTRUÇÃO - CONSULTORIA AMBIENTAL	Responsável técnico: Ass: DIONEY RICARDO OLIVEIRA Arquiteto Urbanista CAU: A103478—2
---	--

CONTEÚDO: PLANTA /CORTE—BB/CORTE AA/FACHADA
DIAGRAMA DA COBERTURA

PROPRIETÁRIO: PREFEITURA MUNICIPAL DE QUARTEL GERAL
CNPJ : 18.296.699/0001—44 Ass:

ENDEREÇO DA OBRA: RUA DORES DO INDAIÁ—SAIDA POVOADO JAPÃO BAIRRO:
ANA FERREIRA DA COSTA

MUNICÍPIO: QUARTEL GERAL—MG FOLHA:
7/8

ÁREA DO TERRENO (m2): 148,624,07 m2 ÁREA TOTAL CONSTRUÍDA (m2): 1.551,48 m2