

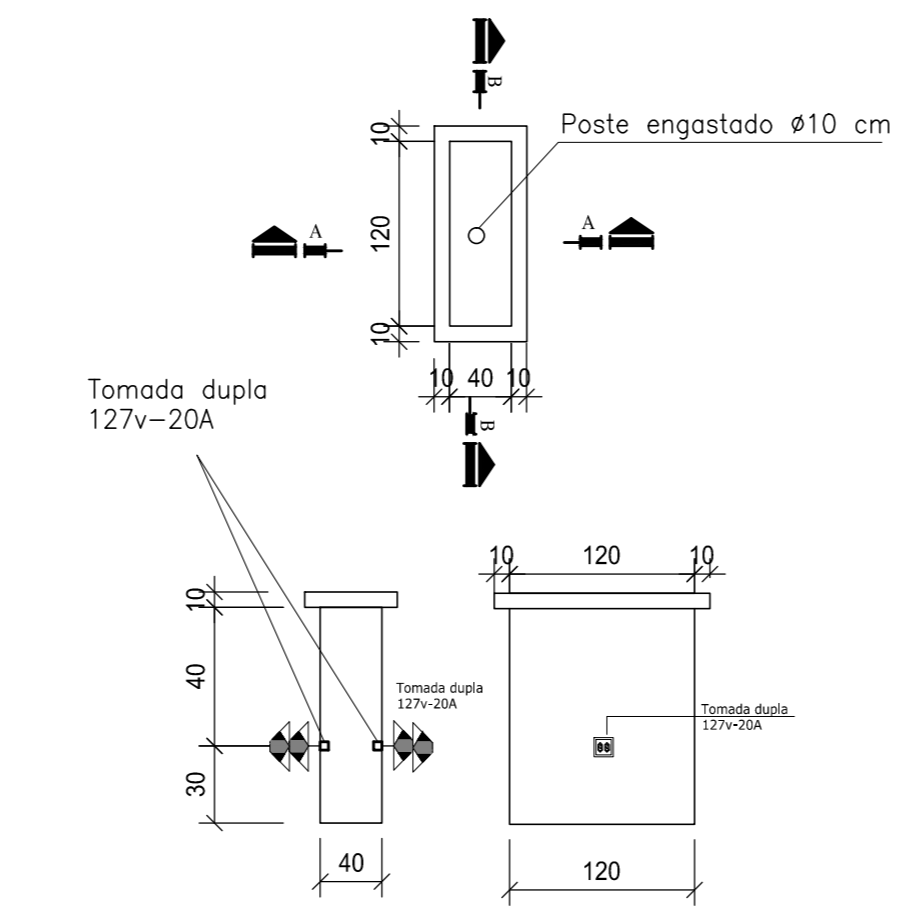
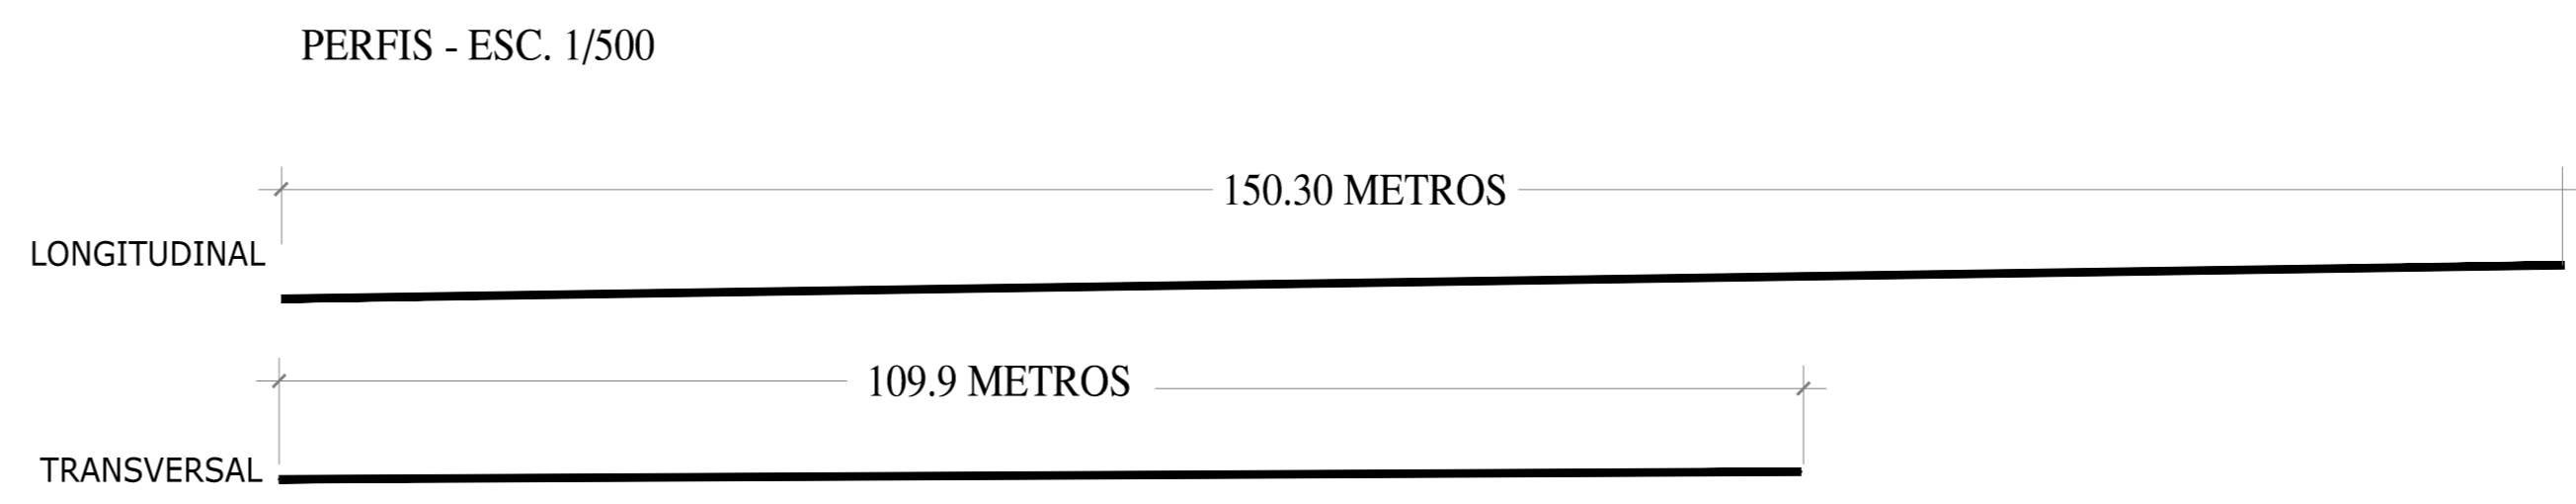


PROTEÇÃO BASE POSTES-ESC.1/50  
(VÁLIDO PARA 12 POSTES DO PATIO)

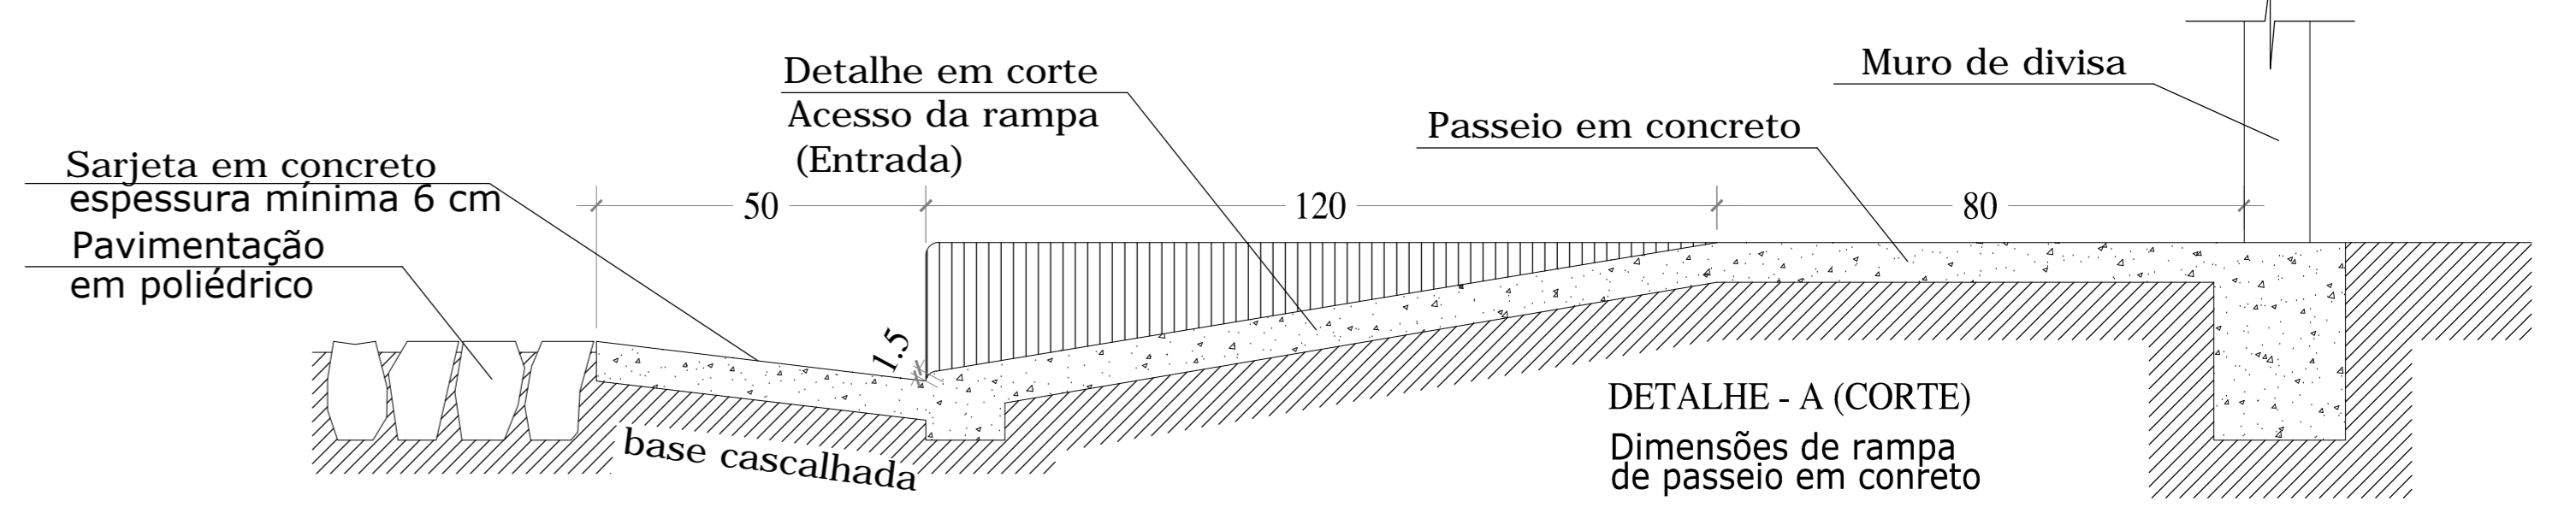

ESCOAMENTO DE ÁGUAS PLUVIAIS  
POR GRAVIDADE-PAVIMENTAÇÃO DO PÁTIO  
DO PARQUE EM ASFALTO  
SENTIDO

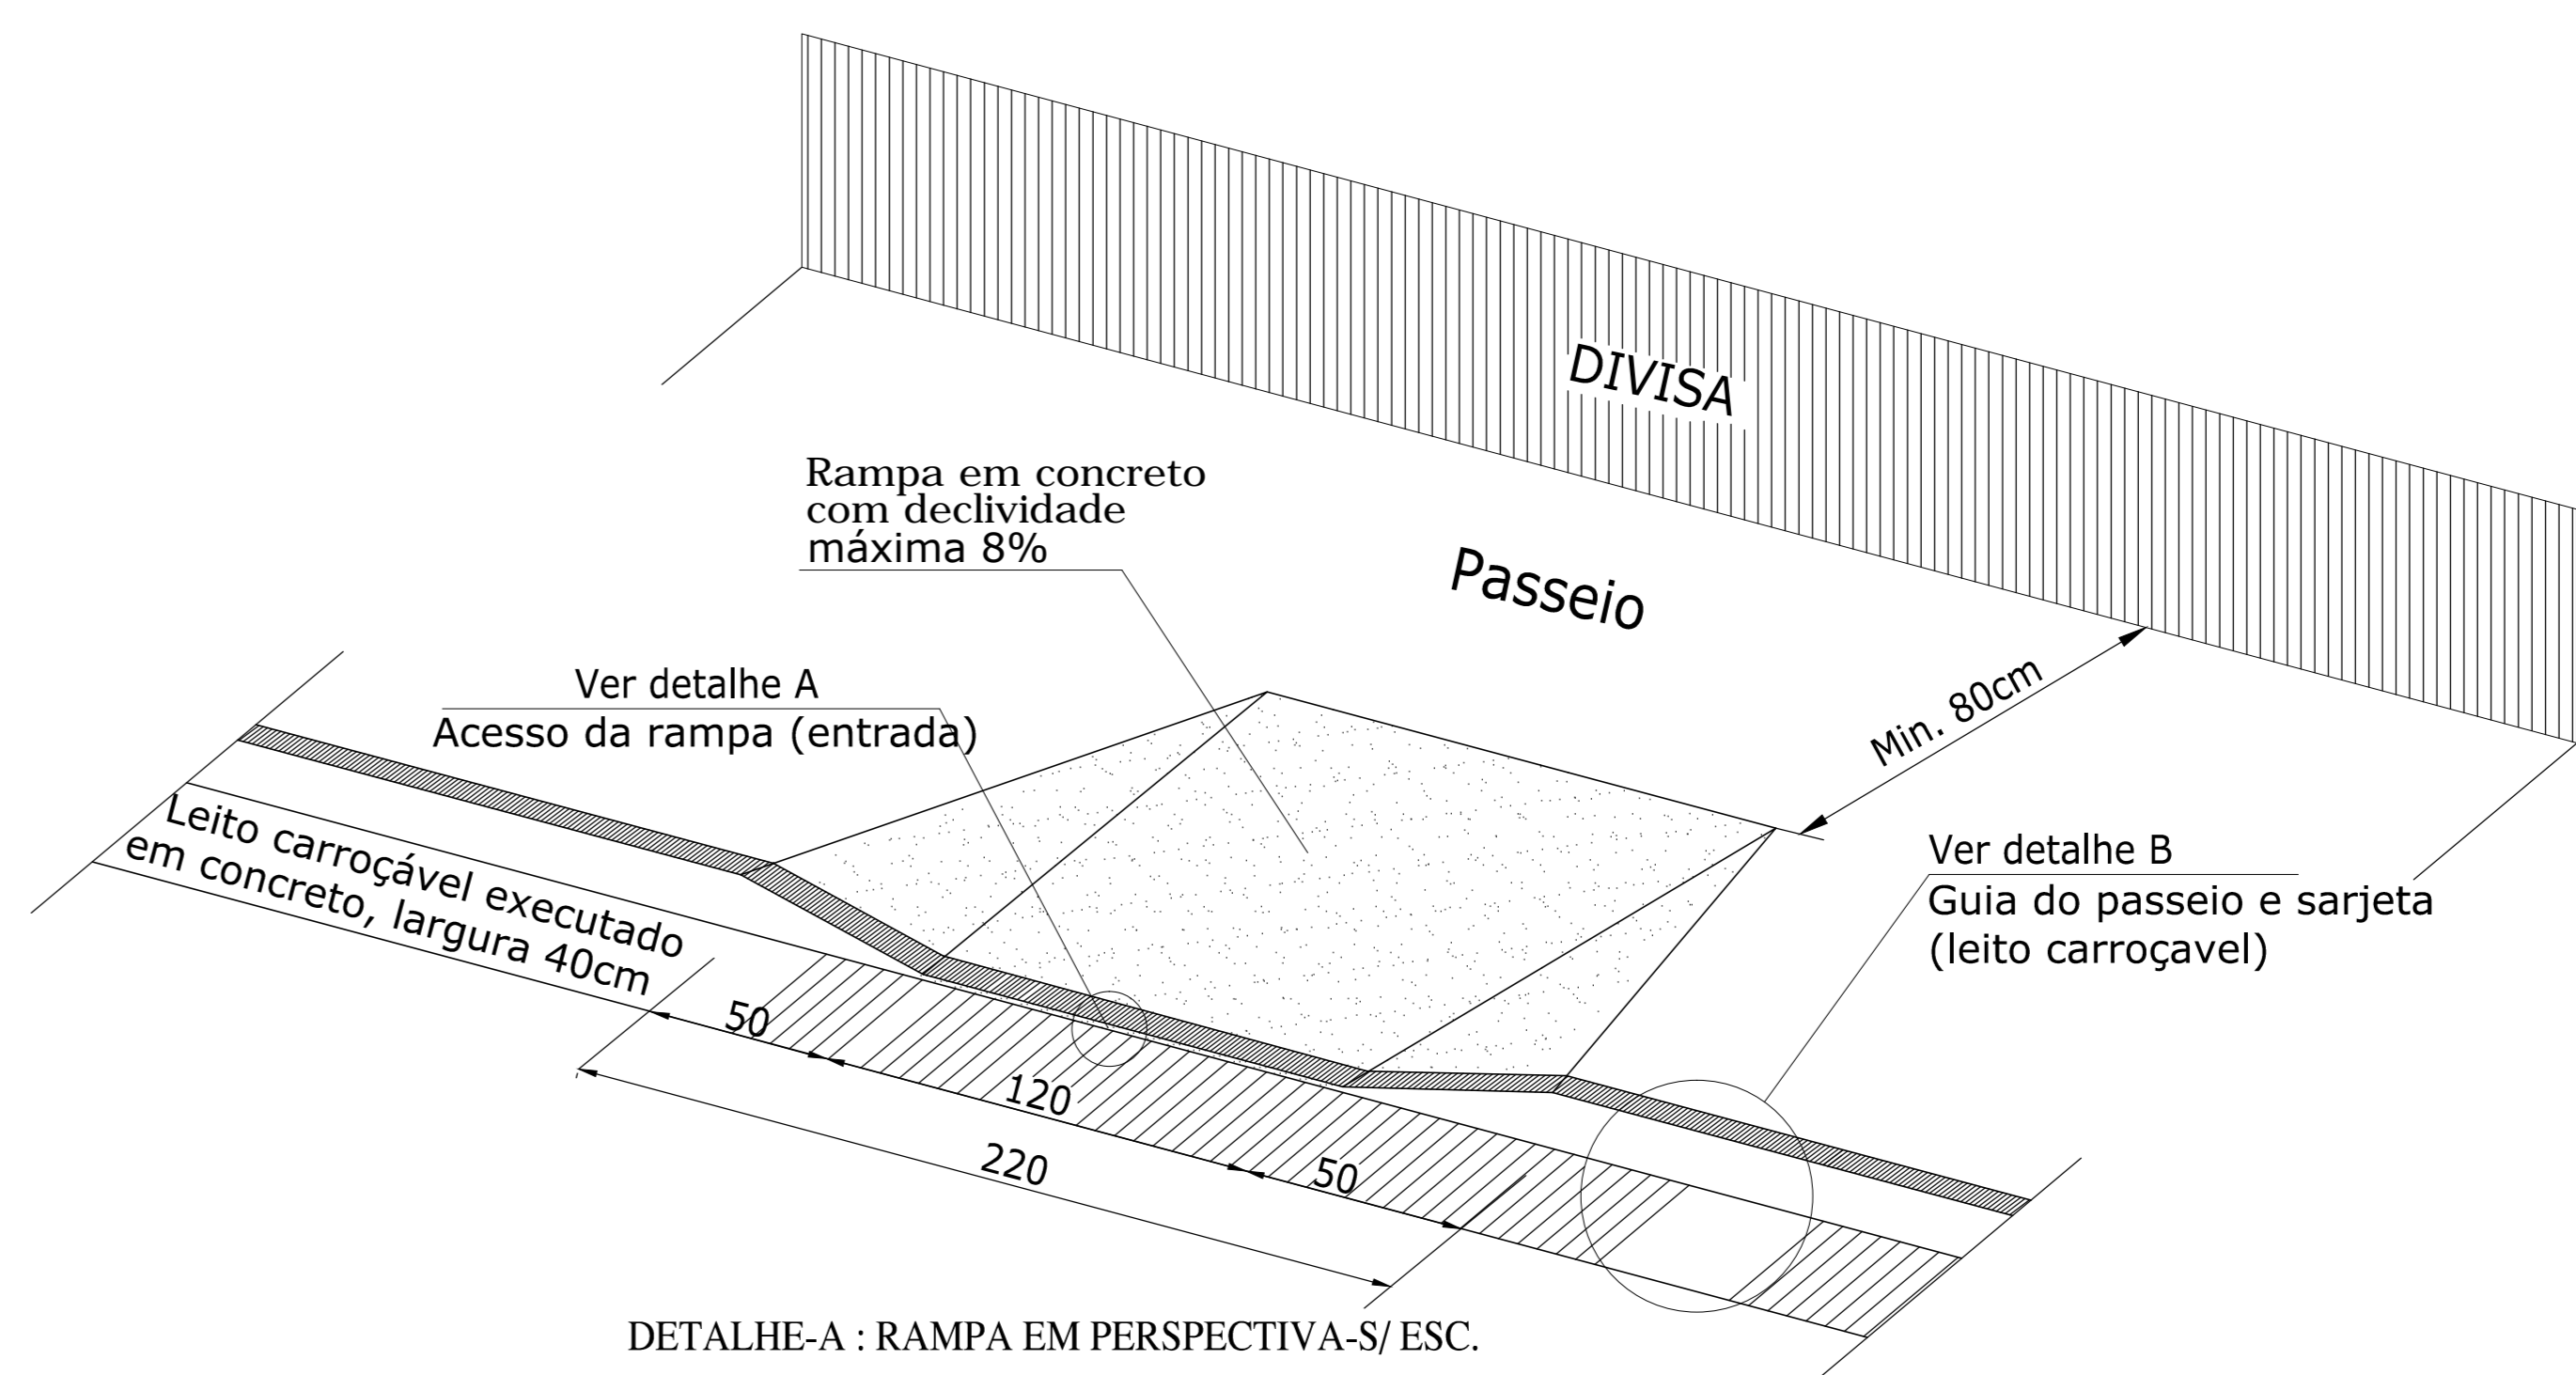

LEGENDA DAS ÁREAS ETAPA REFORMA (m²) :

- 1) TATTERSAL LEILÕES (GALPÃO): 469,75 m²
- 2) SALÃO DE FESTAS (GALPÃO): 420,15 m²
- 3) QIOSQUES: 4x155,40 m²=622,60 m²
- 4) PORTAIRA: 48,98 m²

ÁREA TOTAL CONSTRUÍDA : 1.551,48 m²

APROVADO : \_\_\_\_\_  
PREFEITURA MUNICIPAL DE QUARTEL GERAL-MG

DATA: \_\_\_\_\_

ESPECIFICAÇÃO DO PROJETO: ARQUITETURA DO TATTERSAL  
ESCALA: INDICADA  
DATA: 27/02/2010

**TOP CONSTRU**  
TOPOGRAFIA - CONSTRUÇÃO - CONSULTORIA AMBIENTAL  
RUA JOSÉ LOURENÇO, 446, CENTRO QUARTEL GERAL-MG  
TEL:(37)-96805-2310

Responsável técnico:  
Ass: DIONEY RICARDO OLIVEIRA  
Arquiteto Urbanista  
CAU: A103478-2

CONTEUDO:  
FACHADA DO TATTERSAL, DETALHE RAMPA  
LAYOUT GERAL E LOCALIZAÇÃO DAS BENFEITORIAS A IMPLANTAR/LEGENDA DAS ÁREAS

PROPRIETÁRIO: PREFEITURA MUNICIPAL DE QUARTEL GERAL Ass: \_\_\_\_\_  
CPF : 18.296.699/0001-44

ENDEREÇO DA OBRA: RUA DORES DO INDAÍÁ-SAÍDA POVOADO JAPÃO BAIRRO: ANA FERREIRA DA COSTA

MUNICÍPIO: QUARTEL GERAL-MG FOLHA: 2/8

ÁREA DO TERRENO (m2): 148.624,07 m2 ÁREA TOTAL CONSTRUÍDA (m2): 1.551,48 m2