

PLANTA BAIXA DO GALPÃO-ESC. 1/50

**LEGENDA ALVENARIA**

	EXISTENTE
	A DEMOLIR
	A CONSTRUIR

**LEGENDA DAS ÁREAS ETAPA REFORMA (m2) :**

- 1) TATERAL LELÕES (GALPÃO): 460,75 m<sup>2</sup>
- 2) SALÃO DE FESTAS (GALPÃO): 420,15 m<sup>2</sup>
- 3) QUIOSQUE: 4x155,40 m<sup>2</sup>=621,60 m<sup>2</sup>
- 4) PORTARIA: 48,98 m<sup>2</sup>

ÁREA TOTAL CONSTRUÍDA : 1.551,48 m<sup>2</sup>

PLANTA DE DEMOLIR E CONSTRUIR O -ESC.1/50

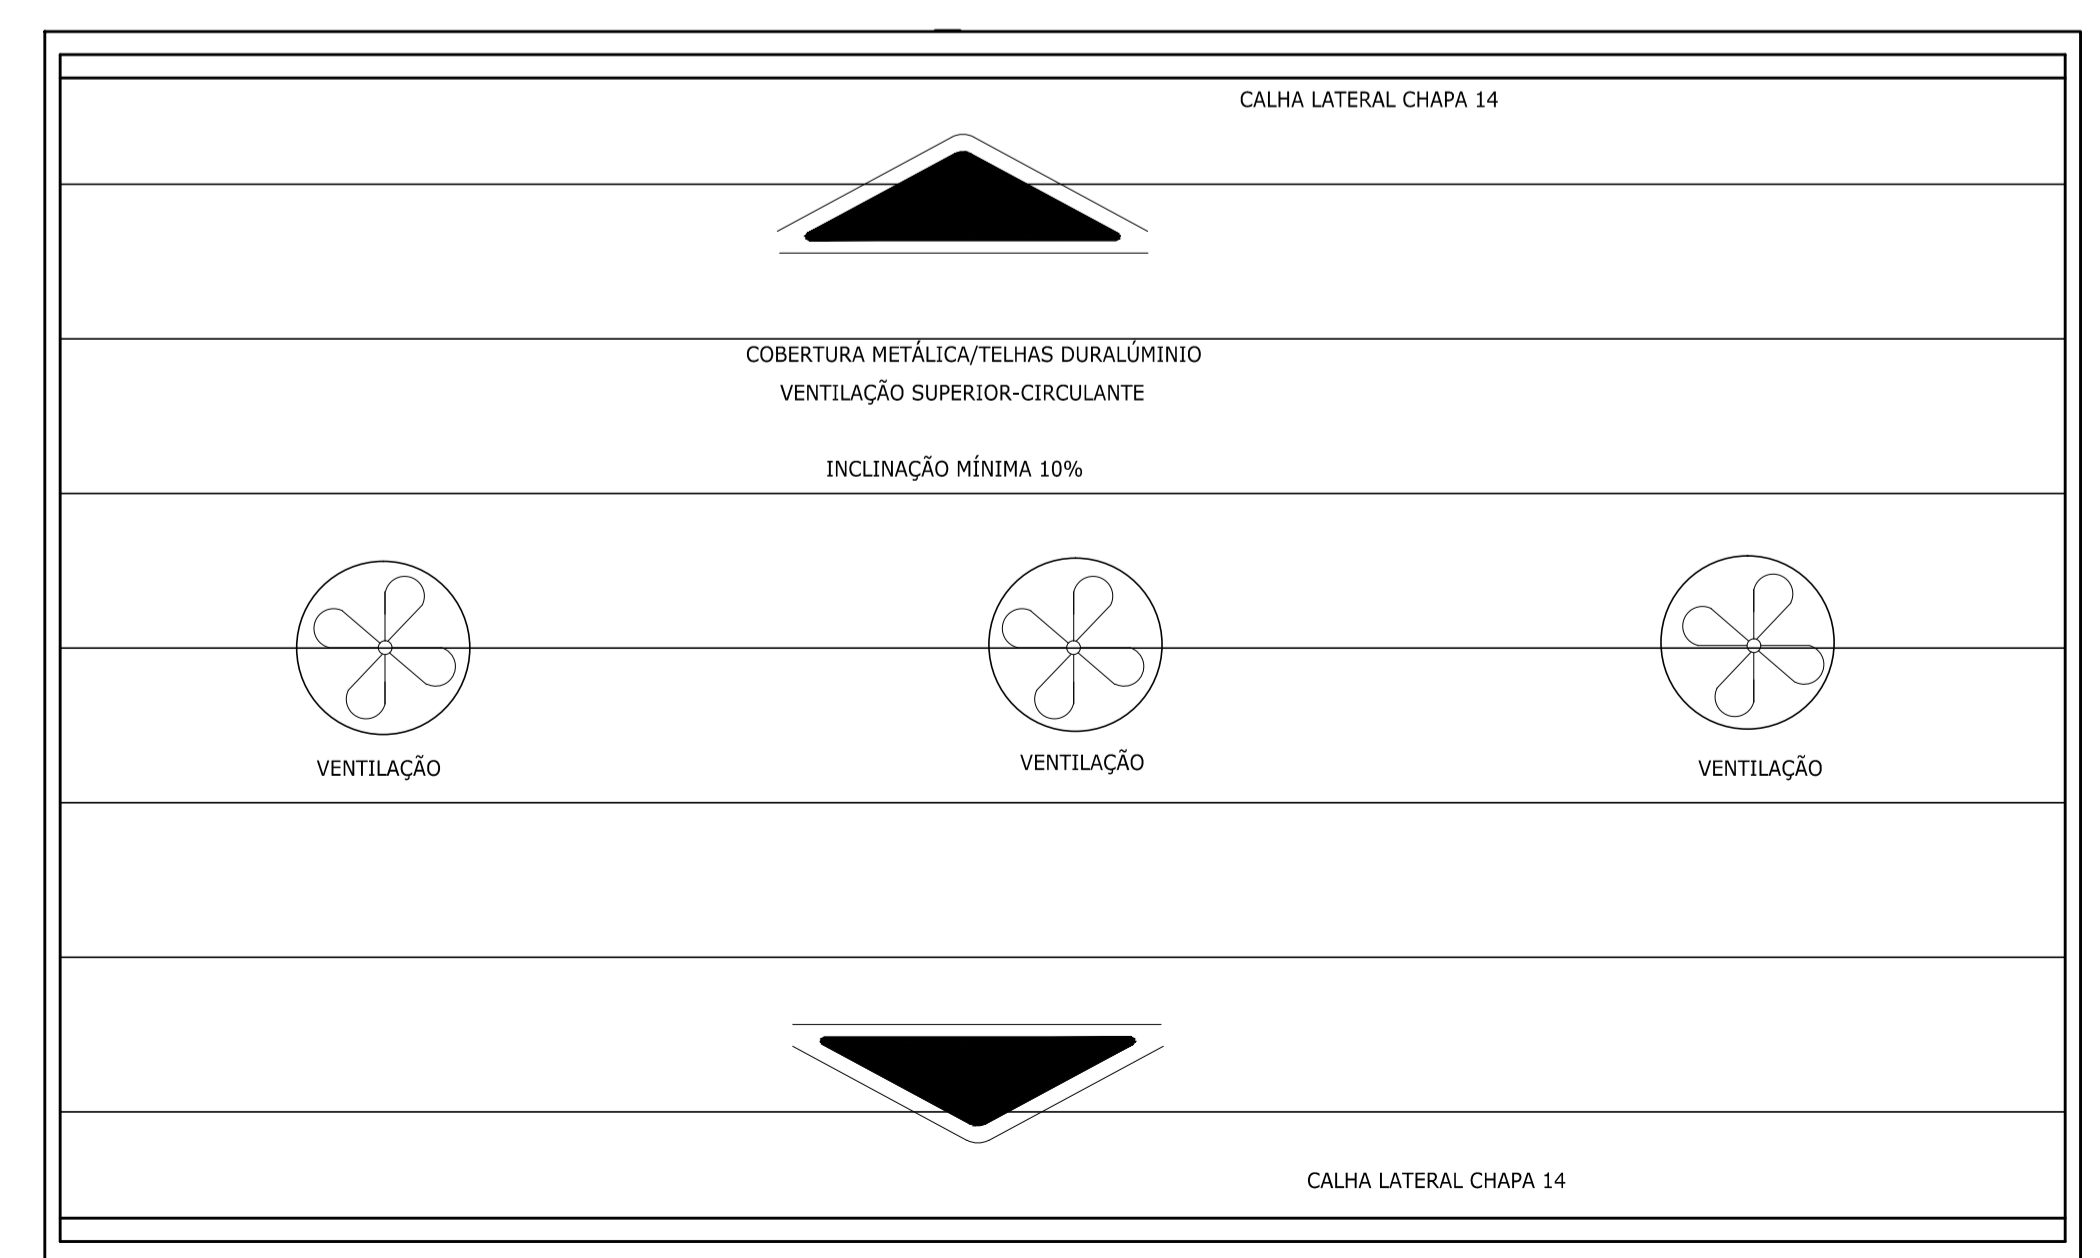


DIAGRAMA DA COBERTURA DO GALPÃO-ESC.1/100

APROVADO :  PREFEITURA MUNICIPAL DE QUARTEL GERAL-MG

DATA:

ESPECIFICAÇÃO DO PROJETO: ARQUITETURA GALPÃO

ESCALA: INDICADA  
DATA: 26/09/2023

**TOP CONSTRU** TOPOGRAFIA - CONSTRUÇÃO - CONSULTORIA AMBIENTAL  
Responsável técnico:

Ass: DIONEY RICARDO OLIVEIRA  
Arquiteto Urbanista  
CAU: A103478-2

RUA JOSÉ LOURENÇO, 446, CENTRO QUARTEL GERAL-MG  
TEL:(37)-98805-2310

CONTEÚDO: PLANTA DEMOLIÇÃO E DIAGRAMA DE COBERTURA

PROPRIETÁRIO: PREFEITURA MUNICIPAL DE QUARTEL GERAL  
CNPJ : 18.296699/0001-44

ENDEREÇO DA OBRA: RUA DORES DO INDAIÁ-SAIDA POVOADO JAPÃO ANA FERREIRA DA COSTA  
BAIRRO:

MUNICÍPIO: QUARTEL GERAL-MG FOLHA: 4/8

ÁREA DO TERRENO (m2): 148.624,07 m<sup>2</sup> ÁREA TOTAL CONSTRUÍDA (m2): 1.551,48 m<sup>2</sup>