
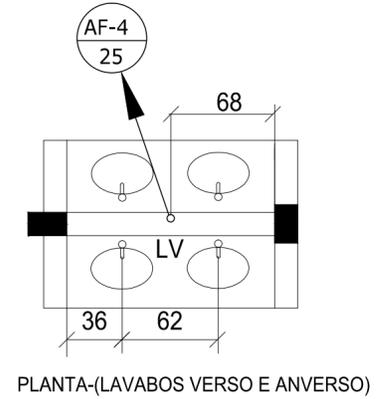
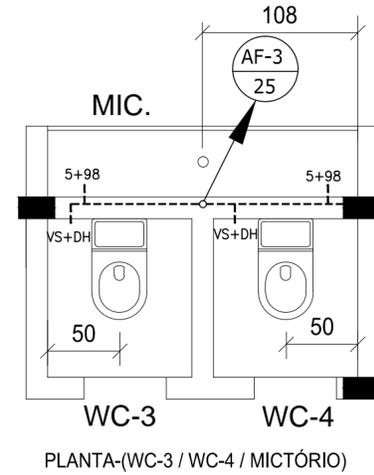
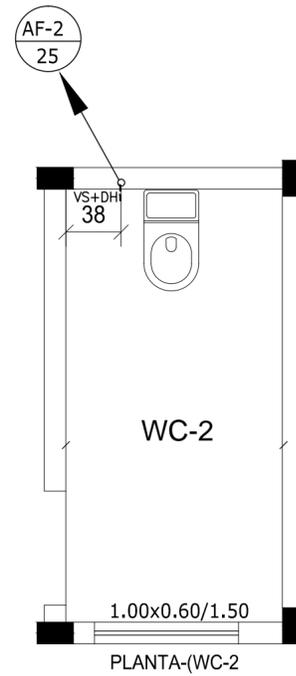


NOTA IMPORTANTE
A RESPONSABILIDADE TÉCNICA QUANTO AO PERFEITO FUNCIONAMENTO DAS INSTALAÇÕES DEPENDERÁ DA QUALIDADE DOS MATERIAIS EMPREGADOS E MÃO DE OBRA UTILIZADA, SENDO OBEDECIDAS TODAS AS DETERMINAÇÕES DO PROJETO.

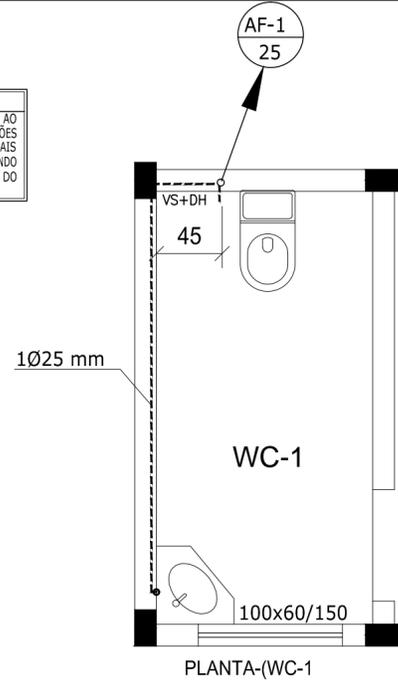

LOCAÇÃO HIDRÁULICA DOS SANITÁRIOS
Escala 1:50/Cotas em Cm


PLANTA-WC-1

PLANTA-WC-2


PLANTA-(WC-3 / WC-4 / MICTÓRIO)

PLANTA-(LAVABOS VERSO E ANVERSO)


ALIMENTAÇÃO COPASA
Pvc sold. Ø25 mm protegido
Vem do Hidrômetro-Dist.17.30 metros

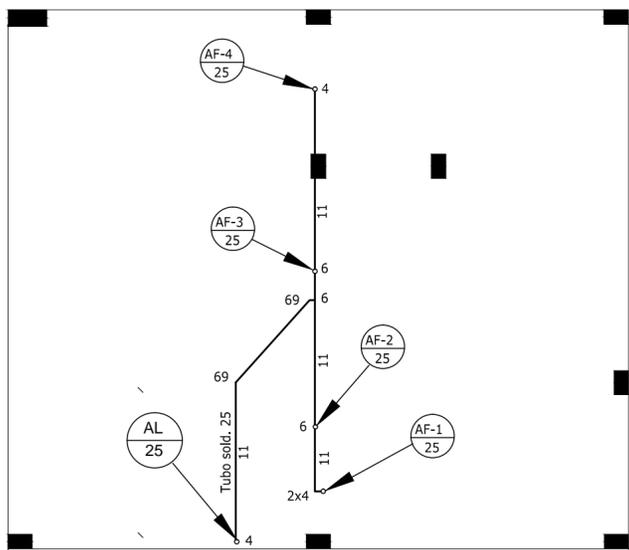


DISTRIBUIÇÃO HIDRÁULICA SOBRE AS LAJES
Escala 1:50/Cotas em Cm

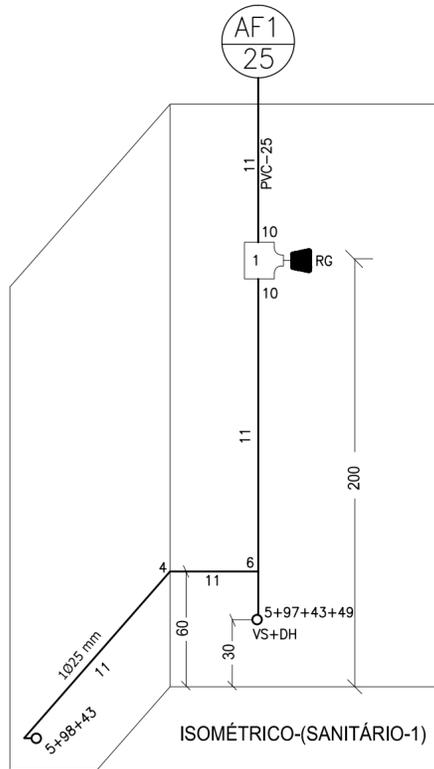


ISOMÉTRICO-(SANITÁRIO-1)

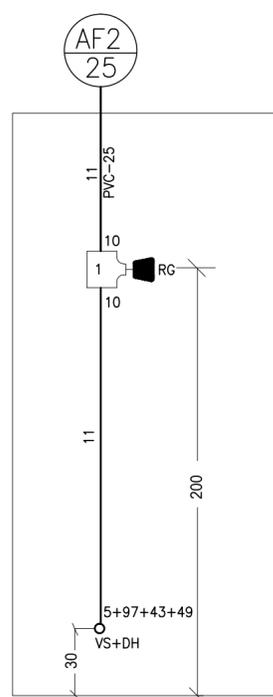

ISOMÉTRICO-(SANITÁRIO-2)

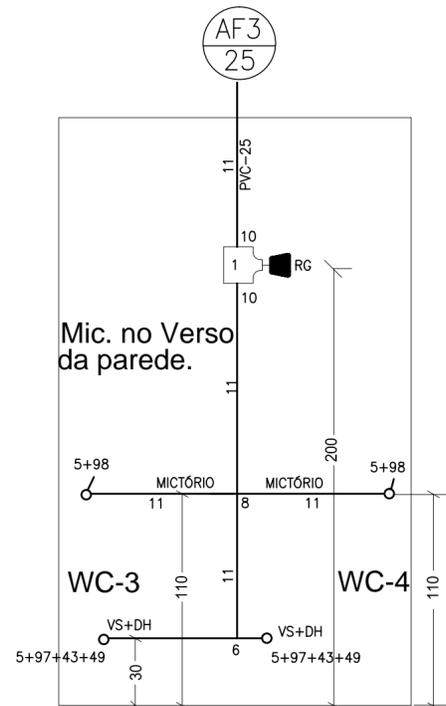

ISOMÉTRICO-(WC3 / WC4 / MICTÓRIO)

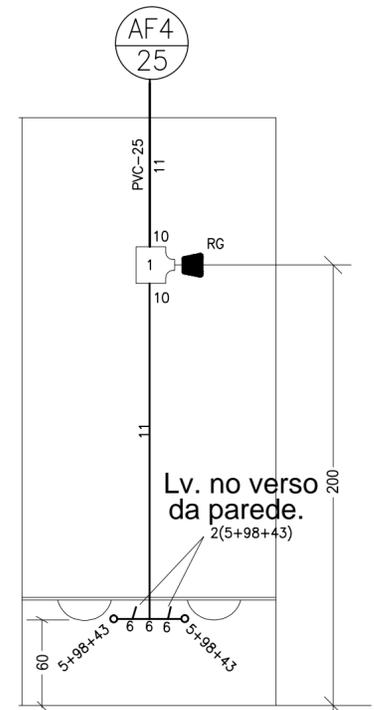

ISOMÉTRICO-(ATENDE 4 CUBAS LAVABOS)

RELAÇÃO MATERIAIS BÁSICOS		
ITEM	CONEXÕES HIDRÁULICAS (ÁGUA FRIA)	QTD
1	BASE REGISTRO GAVETA 3/4 - (DECA)	4
4	JOELHO SOLD. 25 mm-90°	5
5	JOELHO 25x1/2-BUCHA LATÃO	11
6	TE SOLD. 25 mm	8
8	CRUZETA SOLD. 25 mm	1
10	ADAPTADOR SOLD. 3/4x25 mm-MACHO	8
11	TUBO PVC SOLDÁVEL Ø25 mm-6 METROS (TIGRE/AMANCO)	8
13	FITA VEDA ROSCA 25 mm-20 metros	2
14	COLA PVC-AMANCO (Pote-175 Gr.)	1
43	ENGATE FLEXÍVEL 1/2"-ESTEVES	9
49	DUCHA HIGIÊNICA 1/2" DE PRIMEIRA LINHA	4
69	JOELHO SOLD. 25 mm-45°	2
97	REGISTRO 2 SAIDAS 1/2" METAL CROMADO HOPE	4
98	TORNEIRA AUTOMÁTICA TEMP.5 SEG.-1/2" LAVABOS/MICT.	7

SIMBOLOGIA	
	TUBULAÇÃO PVC SOLDÁVEL NO DIÂMETRO INDICADO NA PLANTA
	REGISTRO DE GAVETA ESPECIFICAÇÕES INDICADAS NA PLANTA
	LOCAL DO HIDRÔMETRO (INDICADO NA PLANTA GERAL DA PRAÇA)
	SENTIDO DO FLUXO D'ÁGUA POTÁVEL
	ALIMENTAÇÃO DOS SANITÁRIOS DIRETA PELO HIDRÔMETRO.
	PRUMADA DO TUBO INDICADO QUE DESCE OU SOBE

SIMBOLOGIA	
	TUBO PVC SOLD. QUE SOBE NO Ø INDICADO
	TUBO PVC SOLD. QUE DESCE NO Ø INDICADO
RG	REGISTRO DE GAVETA ACABADO-H=200 Cm
DH	PONTO D'ÁGUA P/DUCHA HIGIÊNICA ACABADA (VSCA+DH) 30 Cm
LV	PONTO D'ÁGUA PARA LAVATÓRIO ACABADO - H=60 Cm
VSCA	VASO SANITÁRIO C/CAIXA ACOPLADA-FURO EXTRASOR NO FUNDO

ESPECIFICAÇÃO DO PROJETO:		ESCALA: INDICADA
INSTALAÇÕES HIDRÁULICAS		
ASSINATURAS:		DATA: 09/12/2024
PROPRIETÁRIO:	RESP.TÉCNICO:	
PREFEITURA MUNICIPAL DE QUARTEL GERAL 18.296.699/0001-44	DIONEY RICARDO OLIVEIRA ARQUITETO URBANISTA CAU A 103478-2	
CONTEÚDO: PLANTA DE LOCAÇÃO HIDRÁULICA NO TÉRREO/SIMBOLIA PLANTA DE DISTRIBUIÇÃO SÔBRE AS LAJES/ESQUEMAS ISOMÉTRICOS RELAÇÃO DE MATERIAL BÁSICO PARA EXECUÇÃO		
PROPRIETÁRIO: PREFEITURA MUNICIPAL DE QUARTEL GERAL CPF/CNPJ : 18.296.699/0001-44	ARQUIVO :	C:\2024\SANIT-LAGOA
ENDEREÇO DA OBRA:	BAIRRO:	LAGÔA
RUA PREFEITO ADAIR	MUNICÍPIO:	QUARTEL GERAL - MG
QUARTEL GERAL - MG	FOLHA:	ÚNICA
ÁREA DO TERRENO (m2): VIDE ARQUITETURA	A CONSTRUIR (m2):	36.12