





SEÇÃO TIPO (CORTE TRANSVERSAL RUAS)
ESC: 1/10

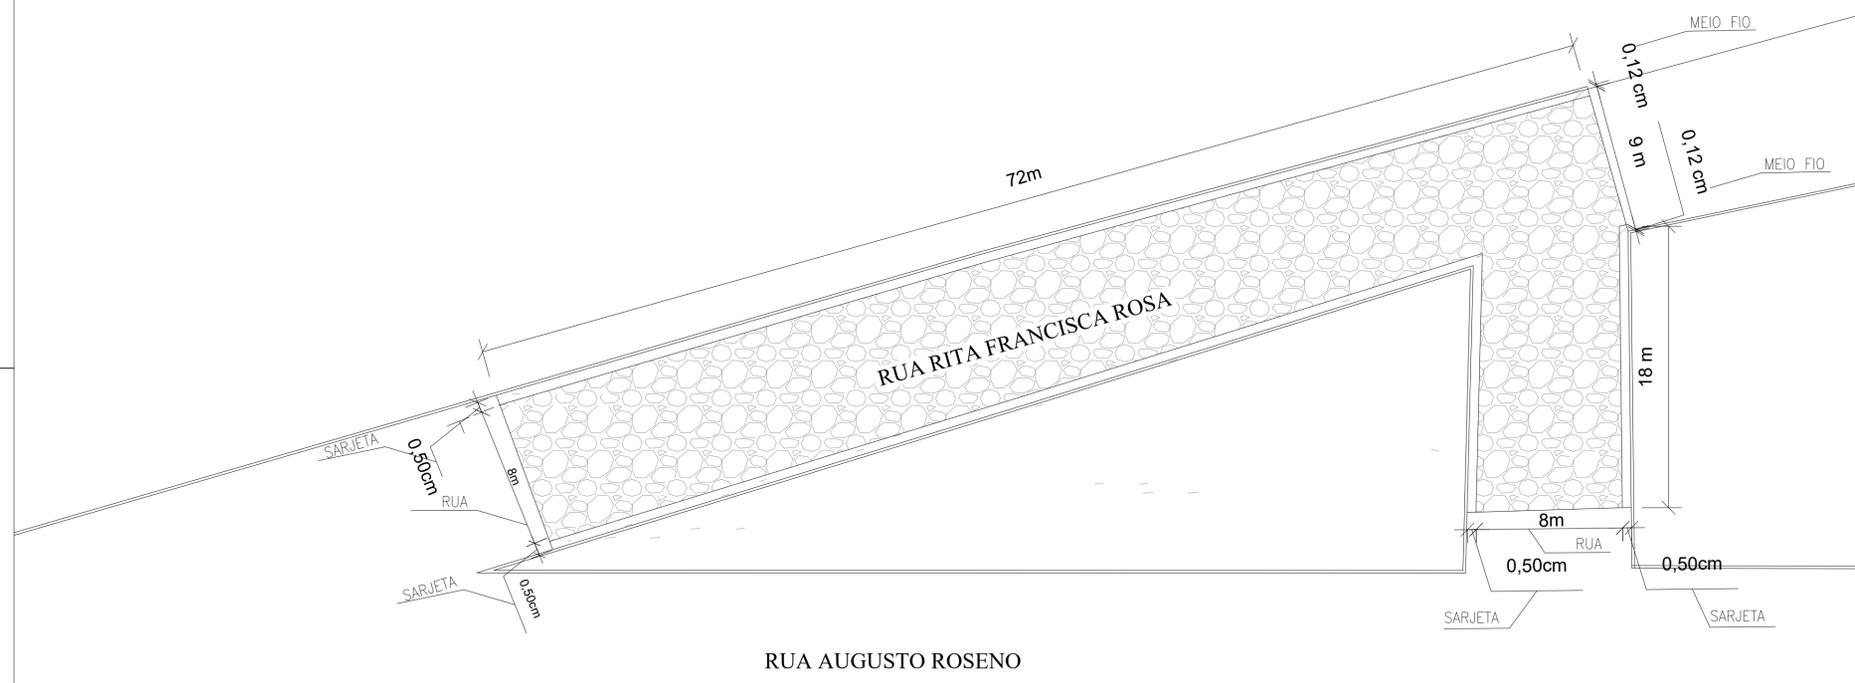

PLANTA BAIXA/PAVIMENTAÇÃO POLIÉDRICA
ESC: 1/2
RUAS: RITA FRANCISCA ROSA: VICENTINA FERREIRA

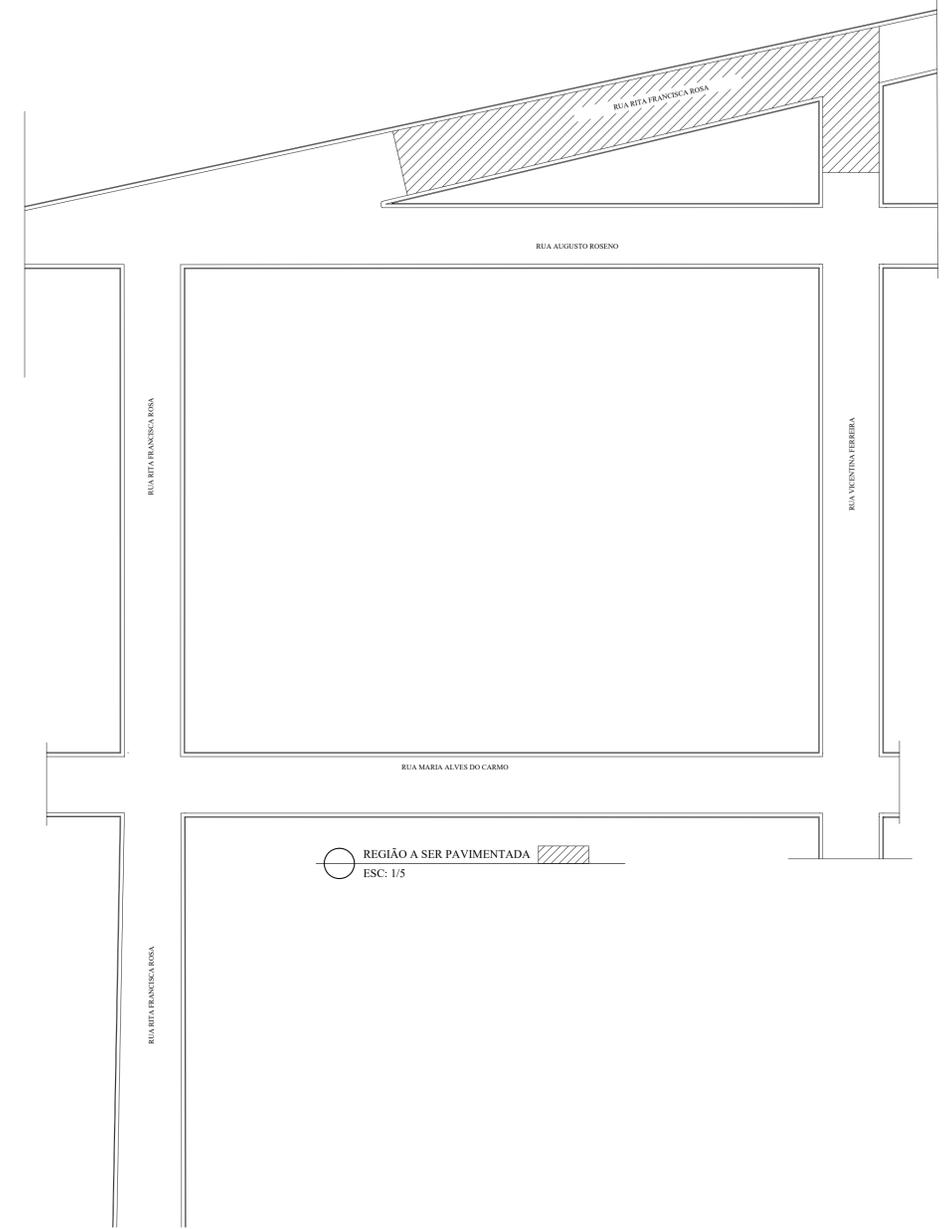

REGIÃO A SER PAVIMENTADA
ESC: 1/5

TERRENO	CADASTRO MUNICIPAL		
	PROPRIETÁRIO: PREFEITURA MUNICIPAL DE QUARTEL GERAL ASSINATURA: _____ LOCAL: "PAVIMENTAÇÃO POLIÉDRICA" / BAIRRO NOVO QUARTEL - QUARTEL GERAL /MG SETOR: ENGENHARIA CIVIL ÁREA DA PAVIMENTAÇÃO: 720 m ²		
EDIFICAÇÃO	ÁREAS		
	DESCRIÇÃO	NATUREZA	QUANTIFICAÇÃO
	RUA RITA FRANCISCA ROSA	PÚBLICO	576 m ²
	RUA VICENTINA FERREIRA	PÚBLICO	144 m ²
	ÁREA TOTAL:		720 m ²
PROJETO	CADASTRO TÉCNICO		
	TÍTULO: PROJETO ARQUITETÔNICO		
	ENGENHEIRO: LEONEL CESAR DE OLIVEIRA	CREA-MG	256.330/D
	ASSINATURA: _____	DATA:	NOVEMBRO/2021
ENDEREÇO: RUA LINDOLFO CACO, 545 - CENTRO - QUARTEL GERAL/MG		TELEFONE:	(37) 98839-2220
PEÇAS GRÁFICAS: PLANTA ARQUITETÔNICA, DETALHAMETNOS E EXECUÇÃO.		FOLHA:	A1
			01/01