


○ PLANTA BAIXA/PAVIMENTAÇÃO POLIÉDRICA
 ESC: 1/8
 RUAS: MARIA GERTRUDES DE JESUS; PROF. MAURA LOPES
 RUAS: LIDIANE DORNELES DE SOUSA; CLEITON CAETANO DA SILVA

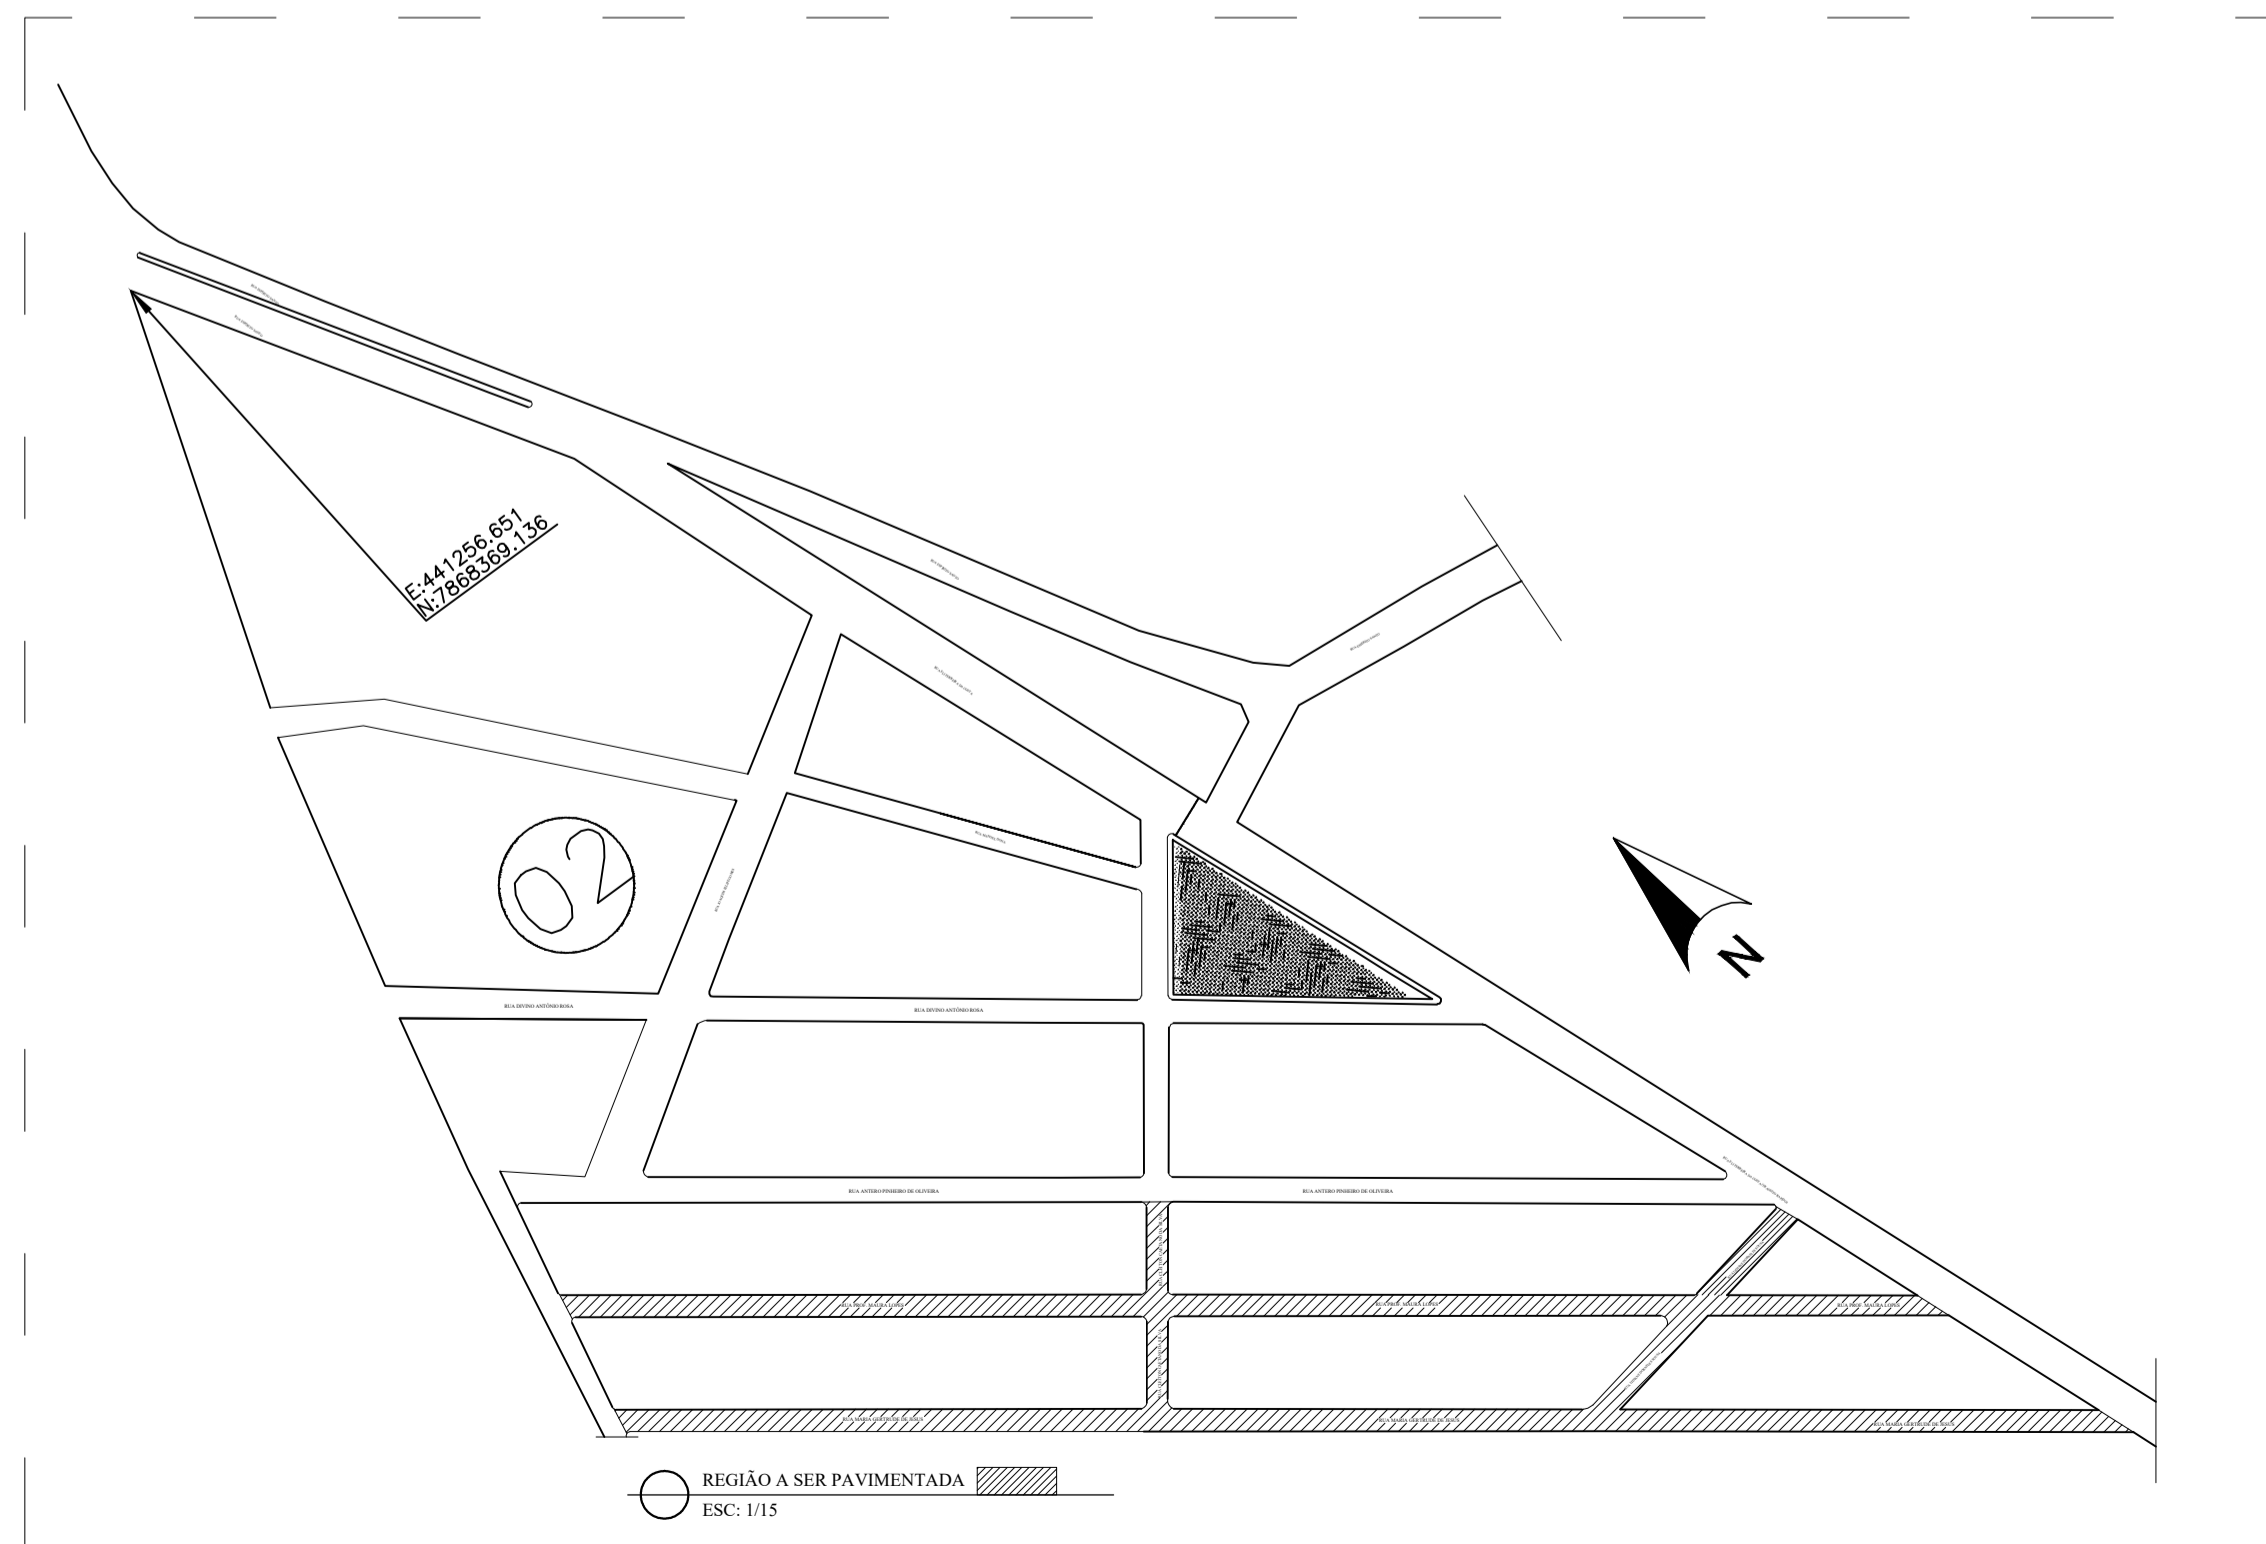

○ SEÇÃO TIPO (CORTE TRANSVERSAL RUAS)
 ESC: 1/15

TERRENO	CADASTRO MUNICIPAL		
	PROPRIETÁRIO: PREFEITURA MUNICIPAL DE QUARTEL GERAL ASSINATURA: _____ LOCAL: "PAVIMENTAÇÃO POLIÉDRICA" / BAIRRO ANA FERREIRA - QUARTEL GERAL /MG SETOR: ENGENHARIA CIVIL ÁREA DA PAVIMENTAÇÃO: 10320 m ²		
EDIFICAÇÃO	ÁREAS		
	DESCRIÇÃO	NATUREZA	QUANTIFICAÇÃO
	RUA MARIA GERTRUDES DE JESUS	PÚBLICO	4480 m ²
	RUA PROF. MAURA LOPES	PÚBLICO	4320 m ²
	RUA LIDIANE DORNELIS SOUSA	PÚBLICO	880 m ²
RUA CLEITON CAETANO DE SOUSA	PÚBLICO	640 m ²	
ÁREA TOTAL:		10320 m ²	
PROJETO	CADASTRO TÉCNICO		
	TÍTULO: PROJETO ARQUITETÔNICO		
	ENGENHEIRO: LEONEL CESAR DE OLIVEIRA		CREA-MG 256.330/D
	ASSINATURA: _____		DATA: NOVEMBRO/2021 TELEFONE: (37) 98839-2220
ENDEREÇO: RUA LINDOLFO CACO, 545 - CENTRO - QUARTEL GERAL/MG		FOLHA: A1	
PEÇAS GRÁFICAS: PLANTA ARQUITETÔNICA, DETALHAMENTO E EXECUÇÃO.		01/01	