



SEÇÃO TIPO (CORTE TRANSVERSAL RUAS)  
ESC: 1/10

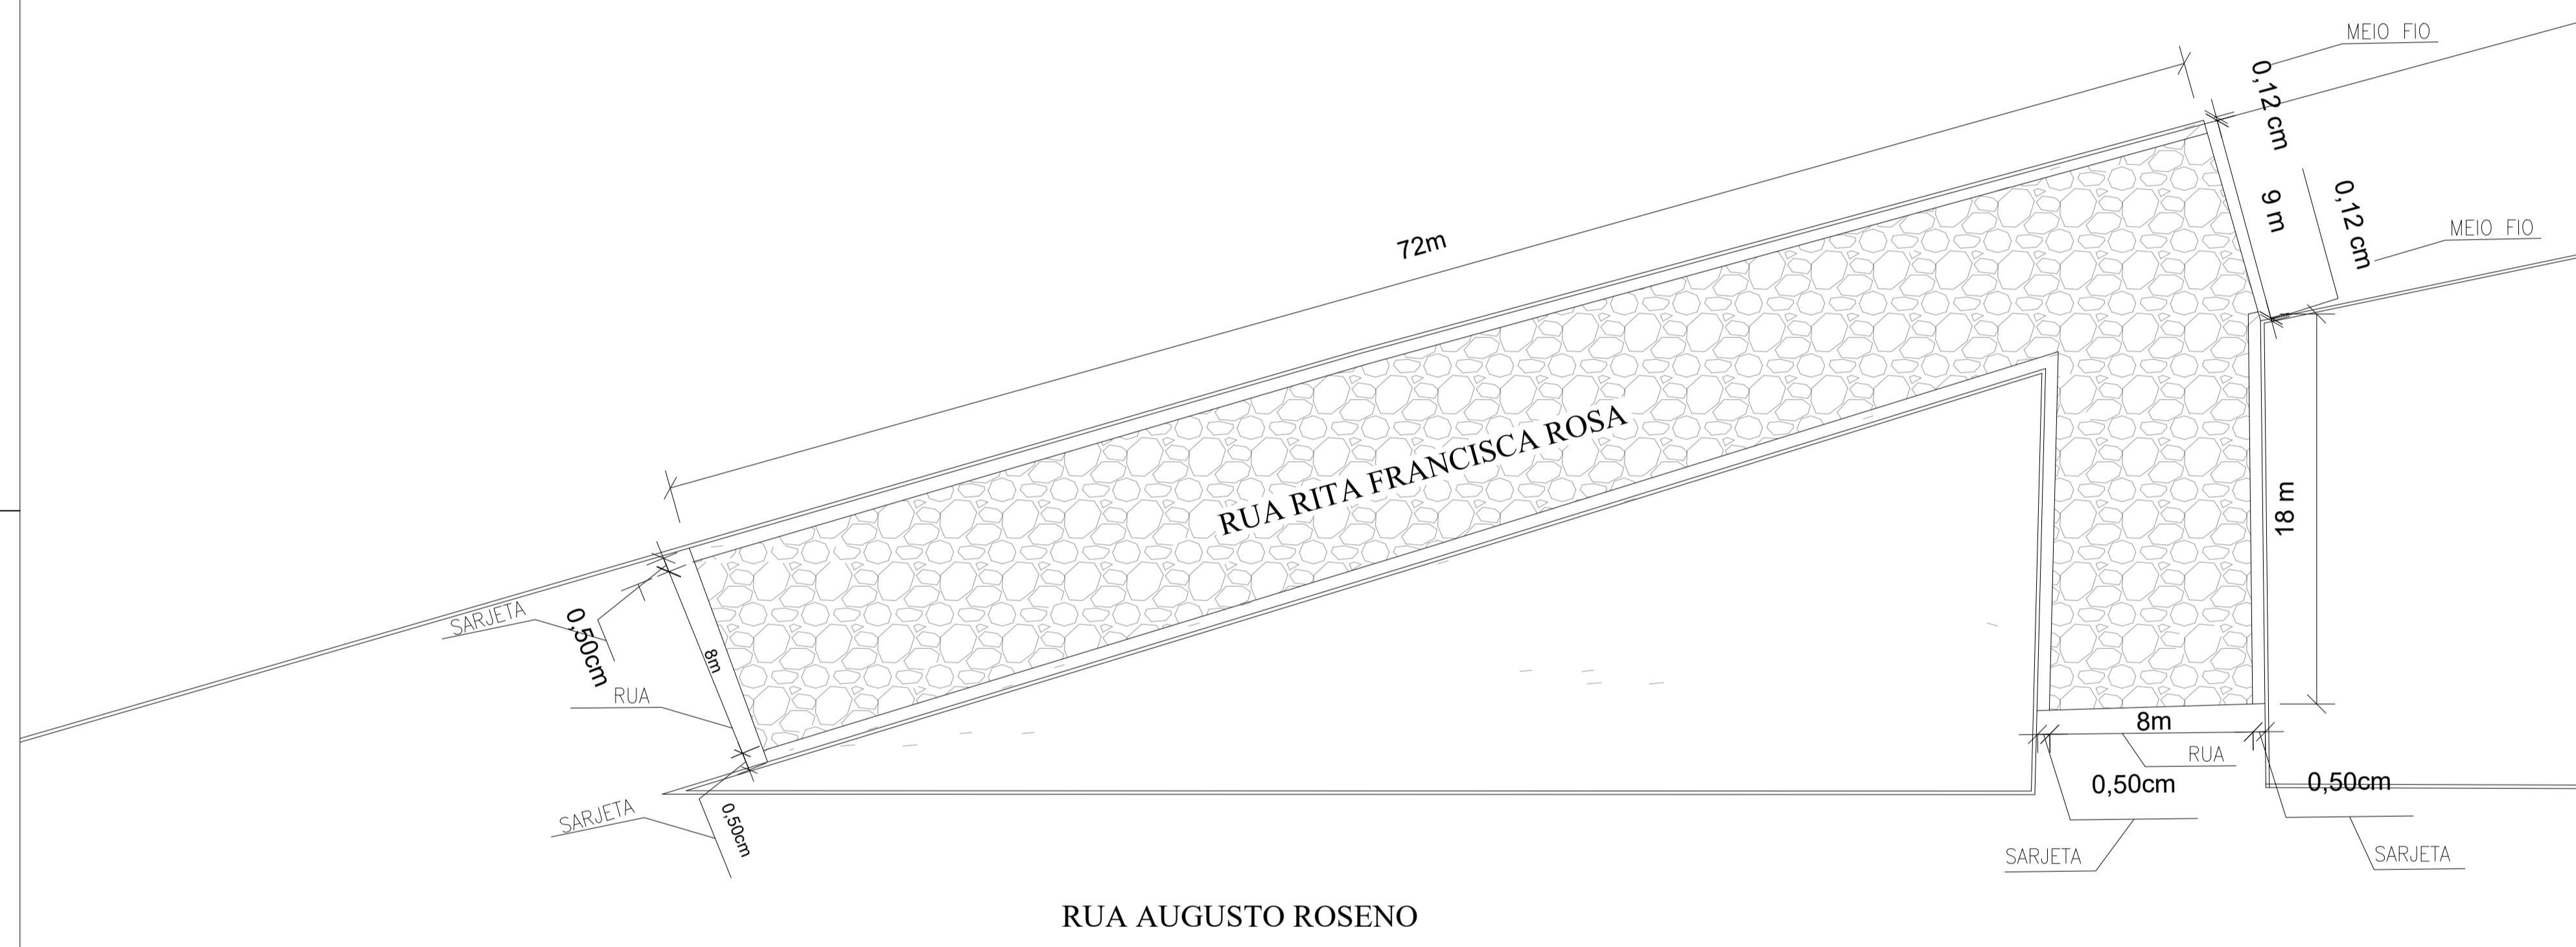

PLANTA BAIXA/PAVIMENTAÇÃO POLIÉDRICA  
ESC: 1/2  
RUAS: RITA FRANCISCA ROSA: VICENTINA FERREIRA

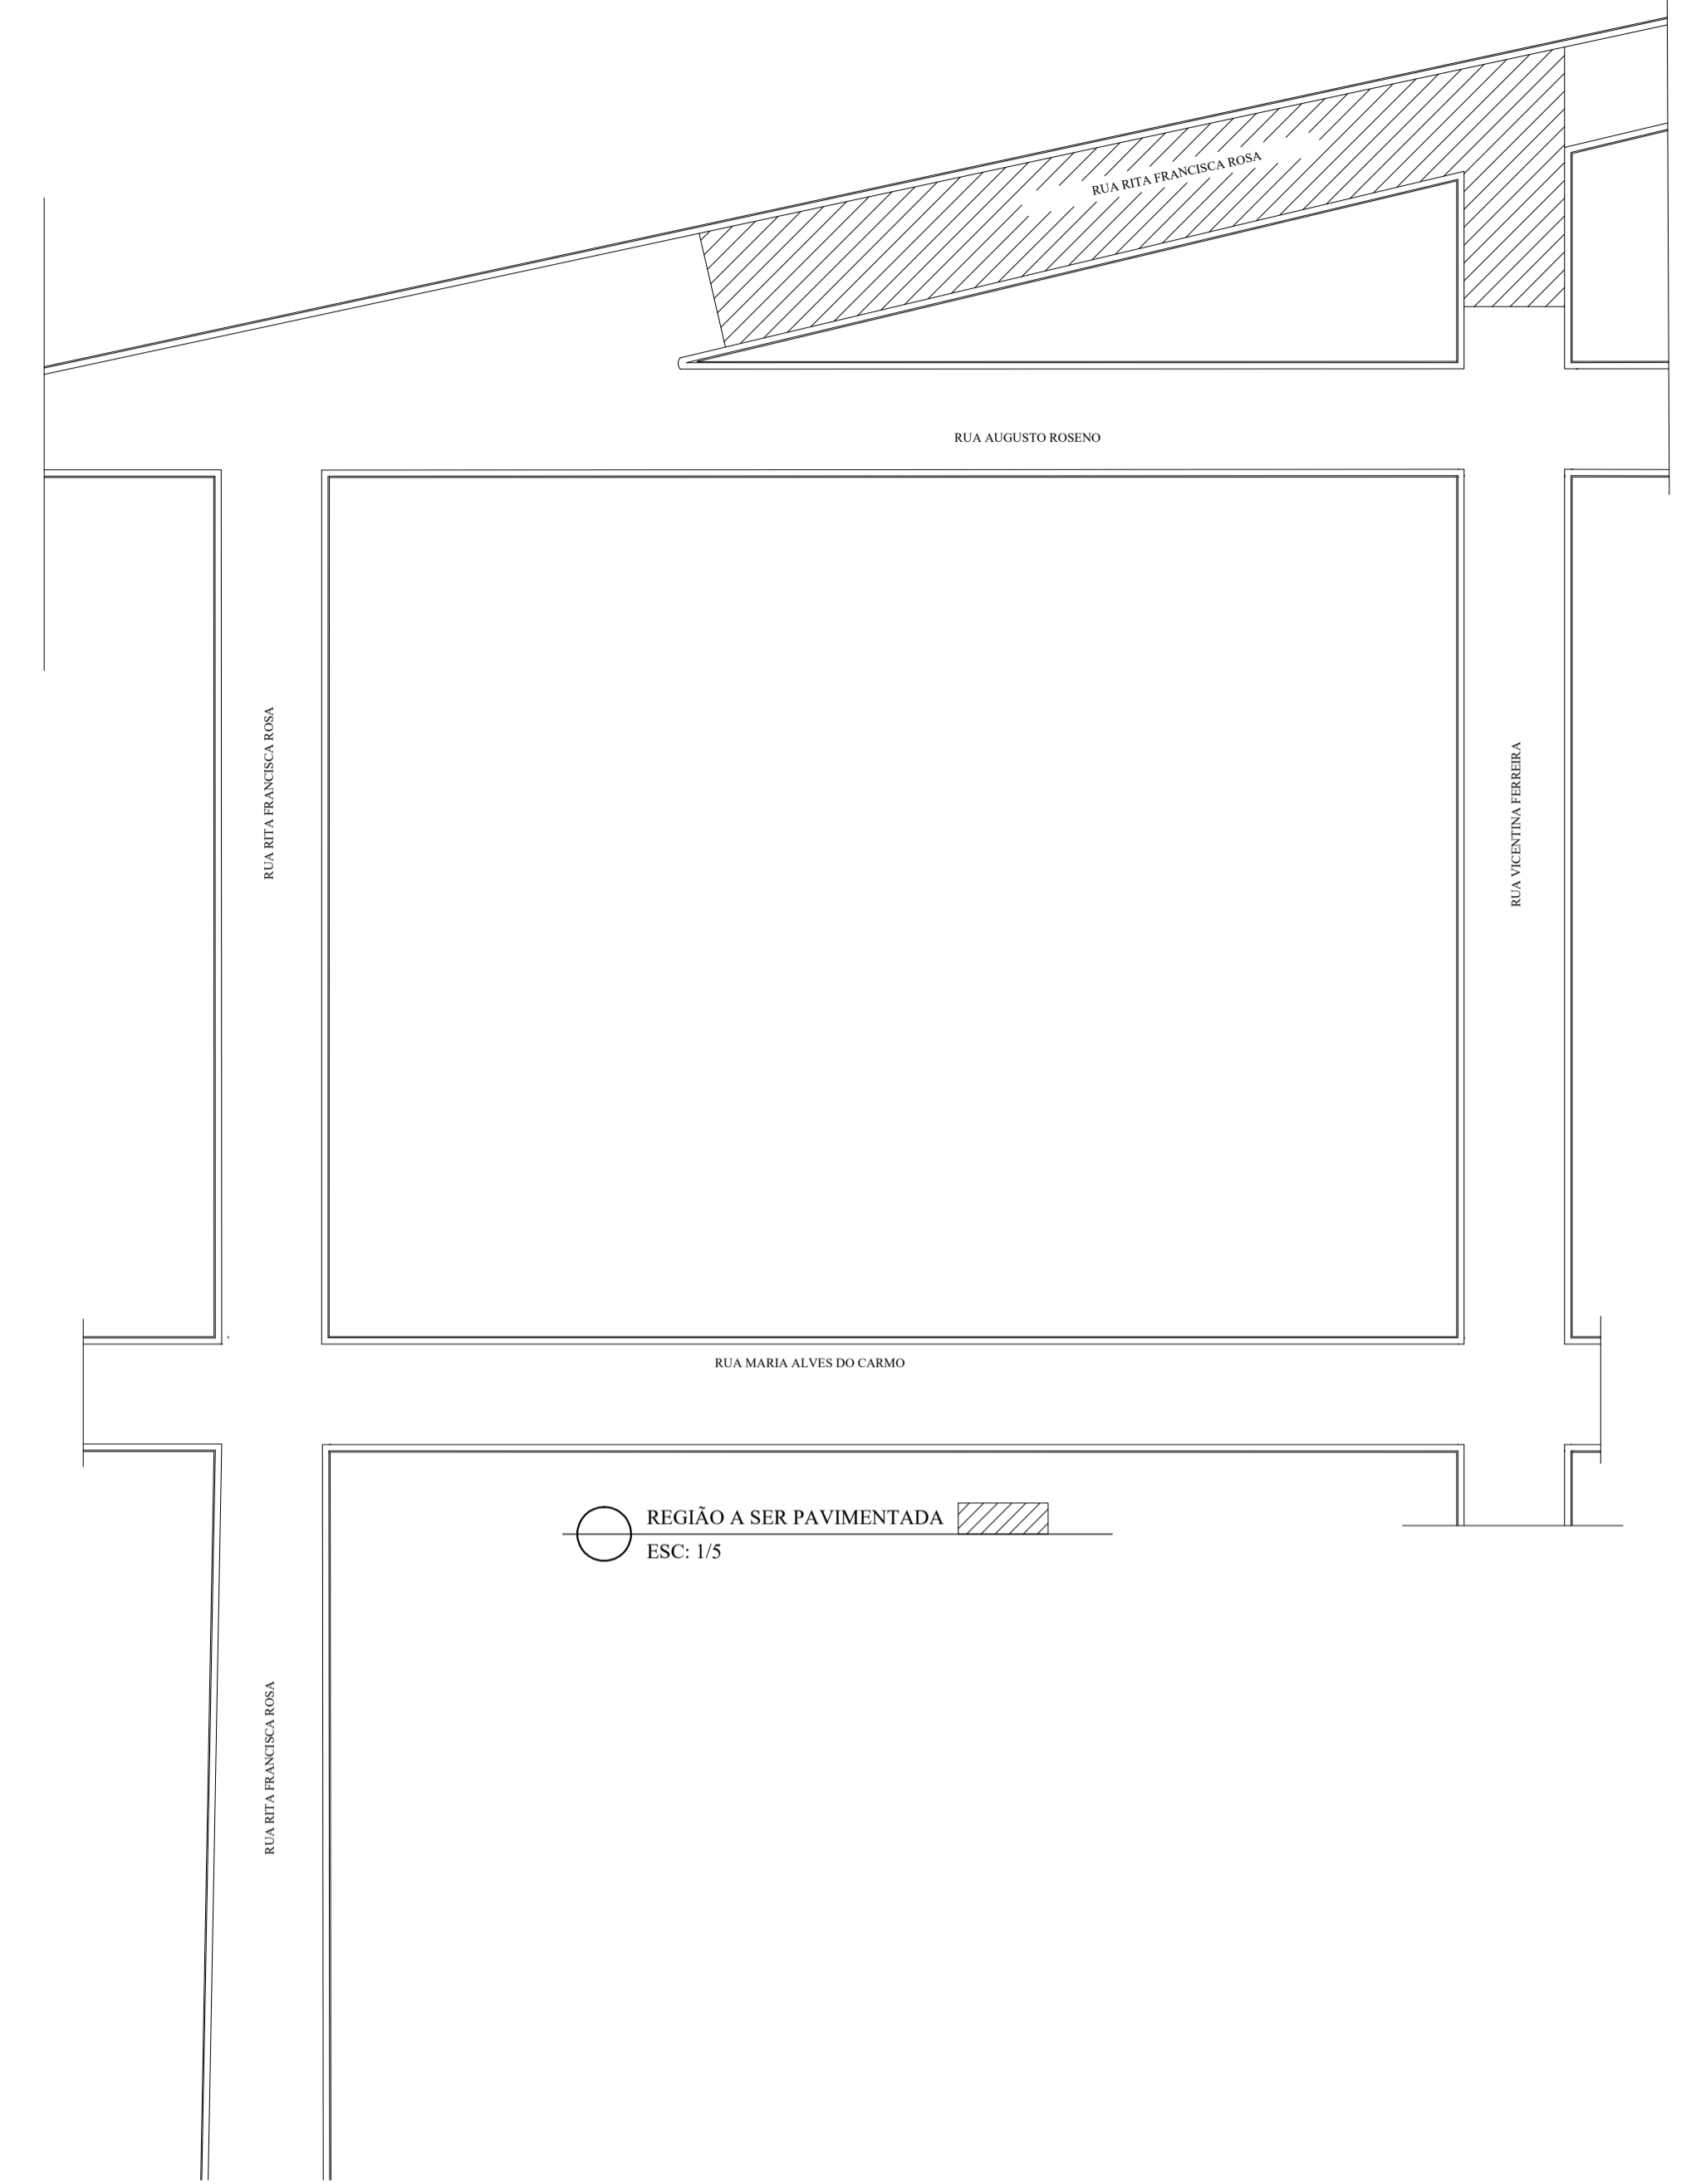

TERRENO	CADASTRO MUNICIPAL		
	PROPRIETÁRIO: PREFEITURA MUNICIPAL DE QUARTEL GERAL ASSINATURA: _____ LOCAL: "PAVIMENTAÇÃO POLIÉDRICA" / BAIRRO NOVO QUARTEL - QUARTEL GERAL /MG SETOR: ENGENHARIA CIVIL ÁREA DA PAVIMENTAÇÃO: 720 m <sup>2</sup>		
EDIFICAÇÃO	ÁREAS		
	DESCRIÇÃO	NATUREZA	QUANTIFICAÇÃO
	RUA RITA FRANCISCA ROSA	PÚBLICO	576 m <sup>2</sup>
	RUA VICENTINA FERREIRA	PÚBLICO	144 m <sup>2</sup>
	ÁREA TOTAL:		720 m <sup>2</sup>
PROJETO	CADASTRO TÉCNICO		
	TÍTULO: PROJETO ARQUITETÔNICO		
	ENGENHEIRO: LEONEL CESAR DE OLIVEIRA	CREA-MG	256.330/D
	ASSINATURA: _____		DATA: NOVEMBRO/2021
ENDEREÇO: RUA LINDOLFO CACO, 545 - CENTRO - QUARTEL GERAL/MG		TELEFONE: (37) 98839-2220	
PEÇAS GRÁFICAS: PLANTA ARQUITETÔNICA, DETALHAMENTO E EXECUÇÃO.		FOLHA: A1	
			<b>01/01</b>