



○ PLANTA BAIXA/PAVIMENTAÇÃO POLIÉDRICA
 ESC: 1/8
 RUAS: MARIA GERTRUDES DE JESUS; PROF. MAURA LOPES
 RUAS: LIDIANE DORNELES DE SOUSA; CLEITON CAETANO DA SILVA

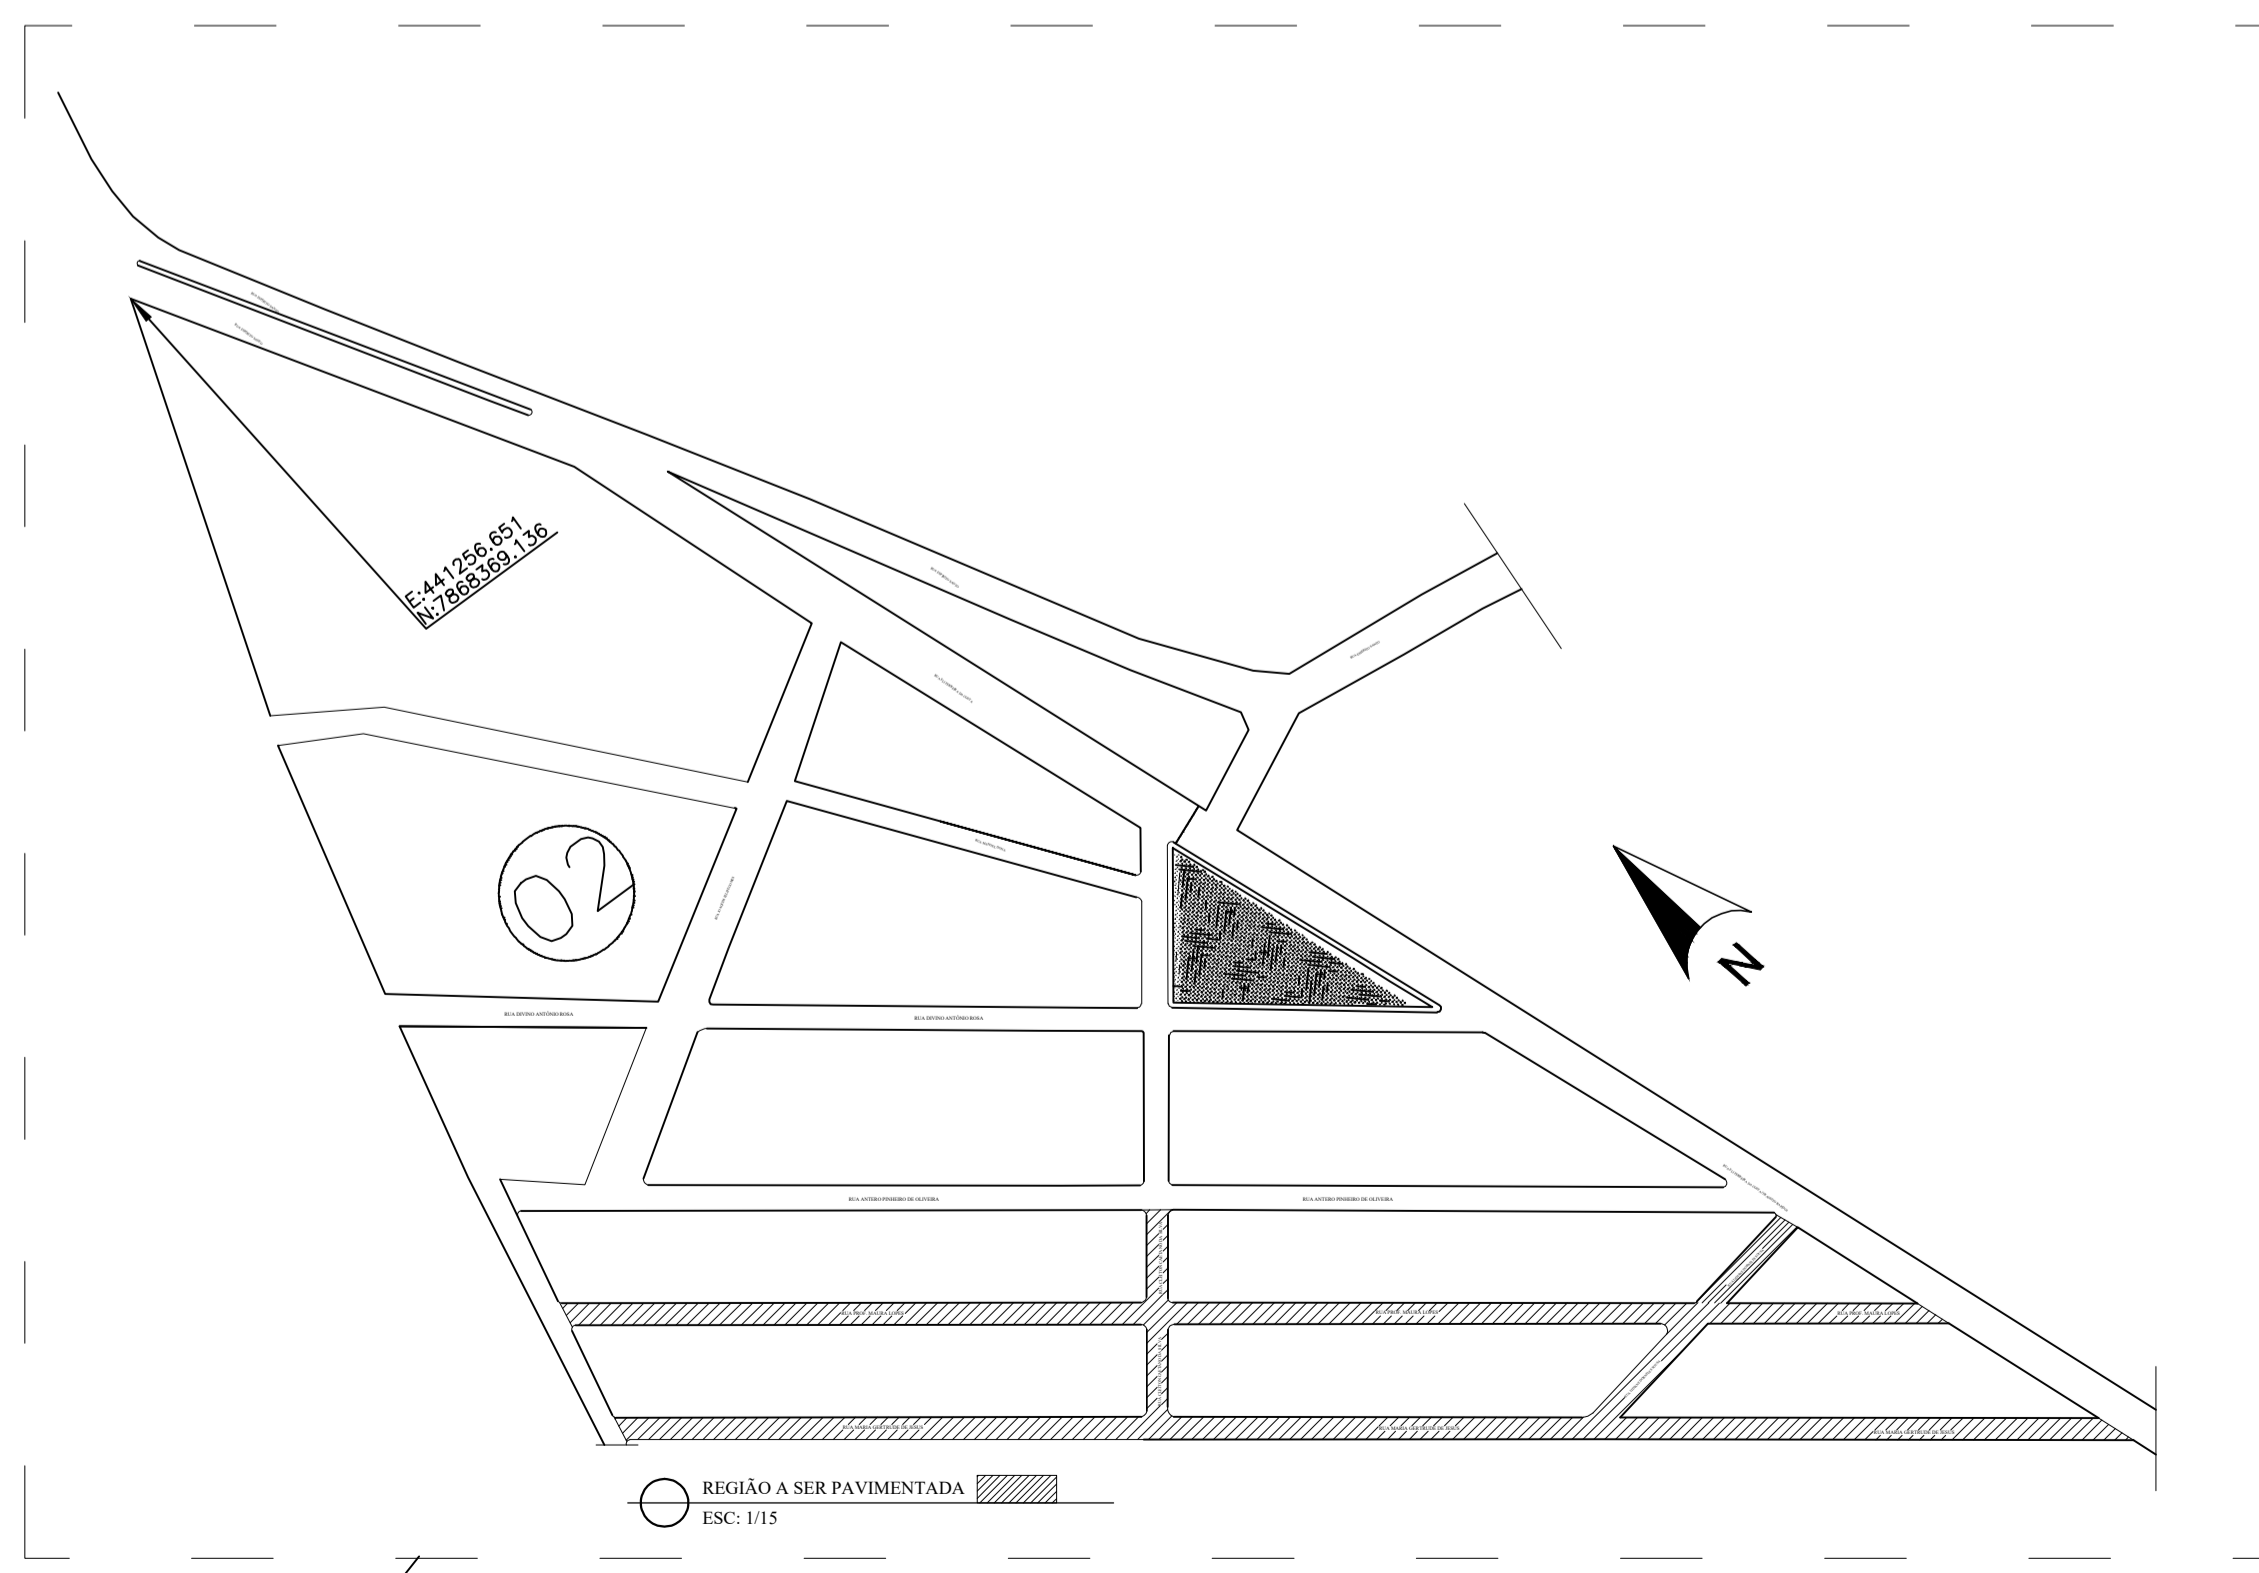

○ REGIÃO A SER PAVIMENTADA
 ESC: 1/15

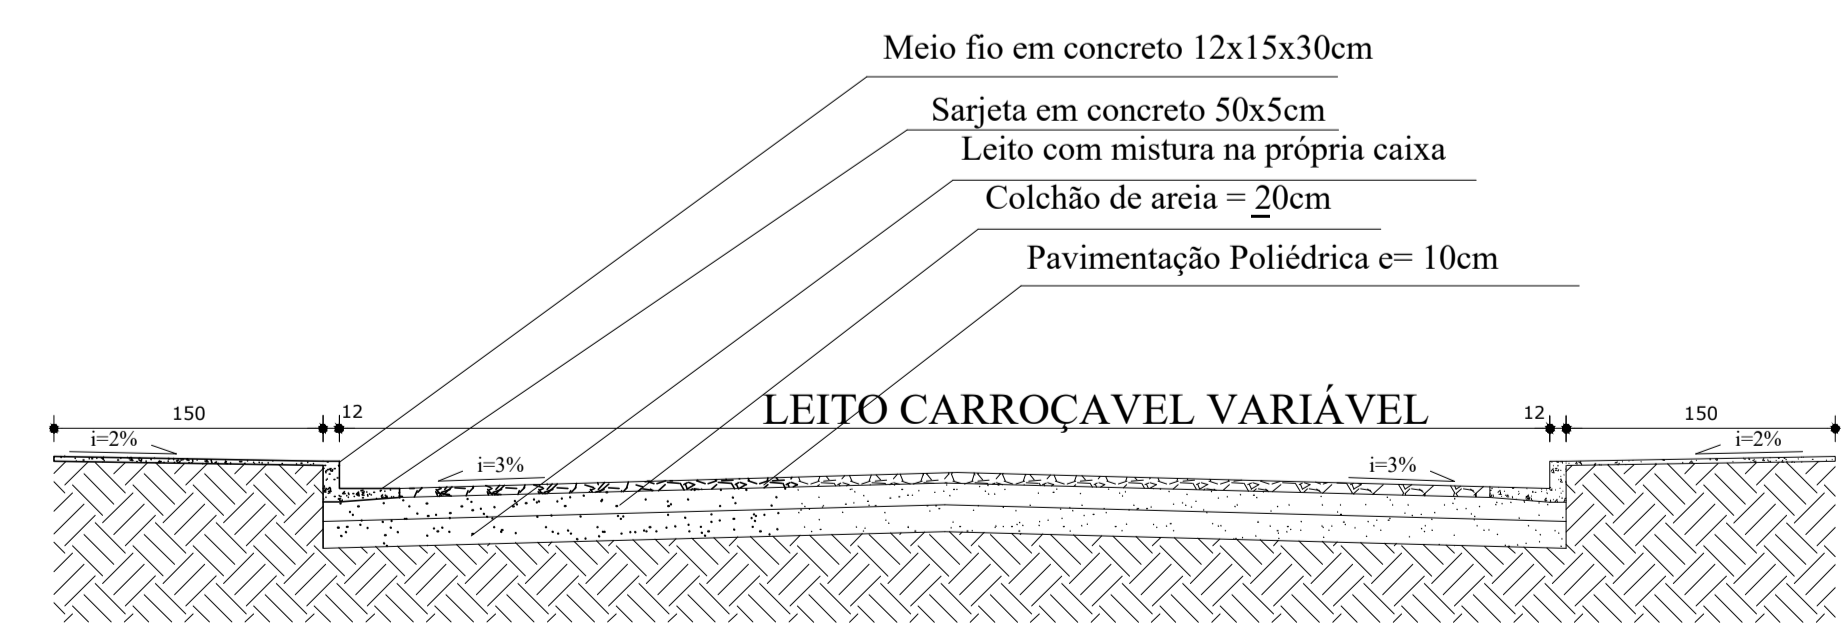

○ SEÇÃO TIPO (CORTE TRANSVERSAL RUAS)
 ESC: 1/15

TERRENO	PROPRIETÁRIO: PREFEITURA MUNICIPAL DE QUARTEL GERAL ASSINATURA: _____ LOCAL: "PAVIMENTAÇÃO POLIÉDRICA" / BAIRRO ANA FERREIRA - QUARTEL GERAL /MG SETOR: ENGENHARIA CIVIL ÁREA DA PAVIMENTAÇÃO: 10320 m ²			
	CADASTRO MUNICIPAL			
EDIFICAÇÃO	DESCRIÇÃO		NATUREZA	QUANTIFICAÇÃO
	RUA MARIA GERTRUDES DE JESUS		PÚBLICO	4480 m ²
	RUA PROF. MAURA LOPES		PÚBLICO	4320 m ²
	RUA LIDIANE DORNELIS SOUSA		PÚBLICO	880 m ²
	RUA CLEITON CAETANO DE SOUSA		PÚBLICO	640 m ²
ÁREA TOTAL:		10320 m ²		
PROJETO	TÍTULO: PROJETO ARQUITETÔNICO ENGENHEIRO: LEONEL CESAR DE OLIVEIRA			CREA-MG 256.330/D
	ENDEREÇO: RUA LINDOLFO CACO, 545 - CENTRO - QUARTEL GERAL/MG			DATA: NOVEMBRO/2021 TELEFONE: (37) 98839-2220
	PEÇAS GRÁFICAS: PLANTA ARQUITETÔNICA, DETALHAMENTO E EXECUÇÃO.			ASSINATURA: _____ FOLHA: A1
				01/01