





SEÇÃO TIPO (CORTE TRANSVERSAL RUAS)
ESC: 1/10

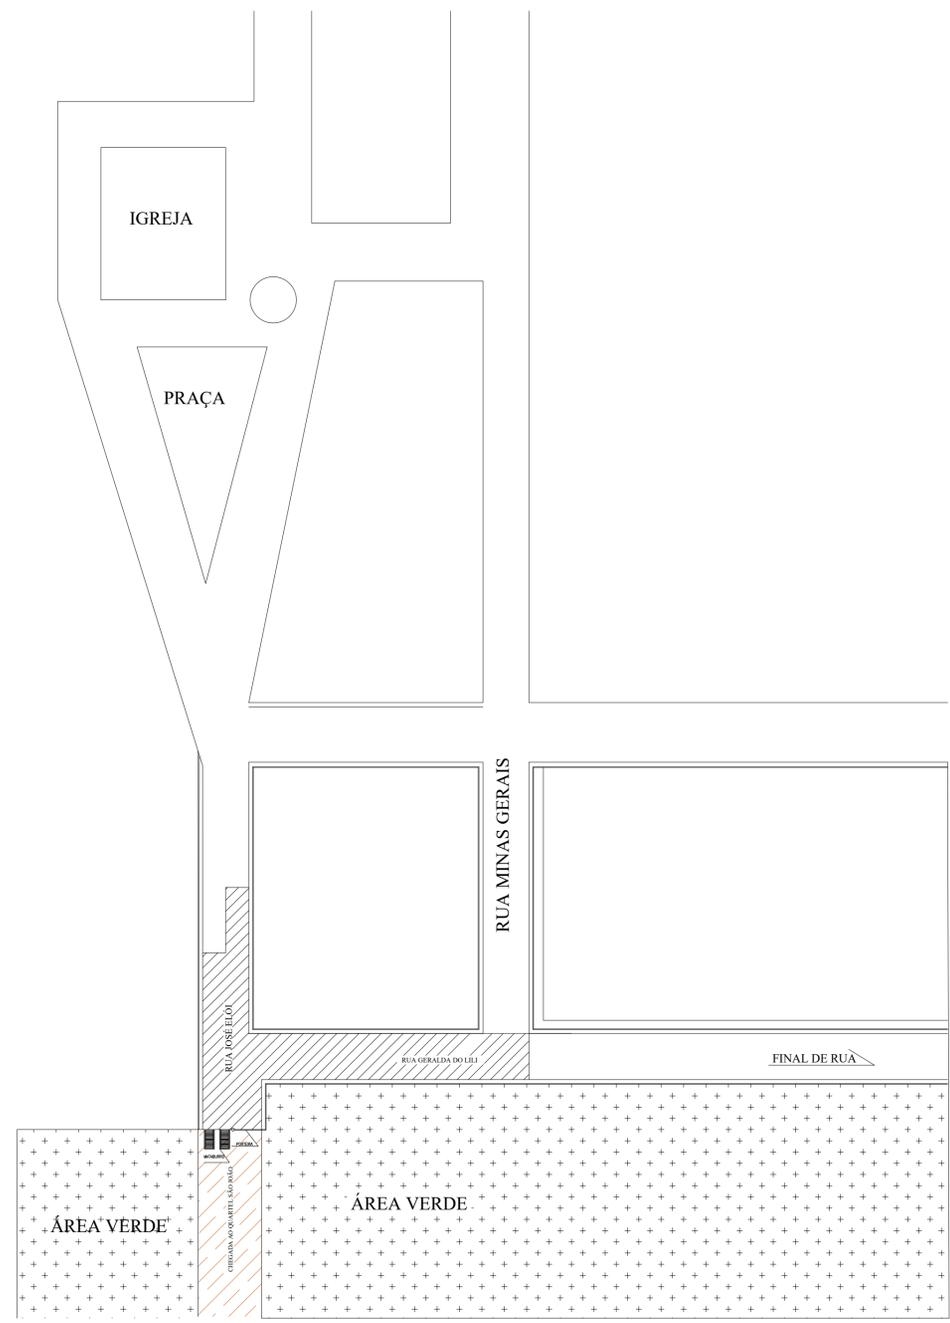

REGIÃO A SER PAVIMENTADA
ESC: 1/5

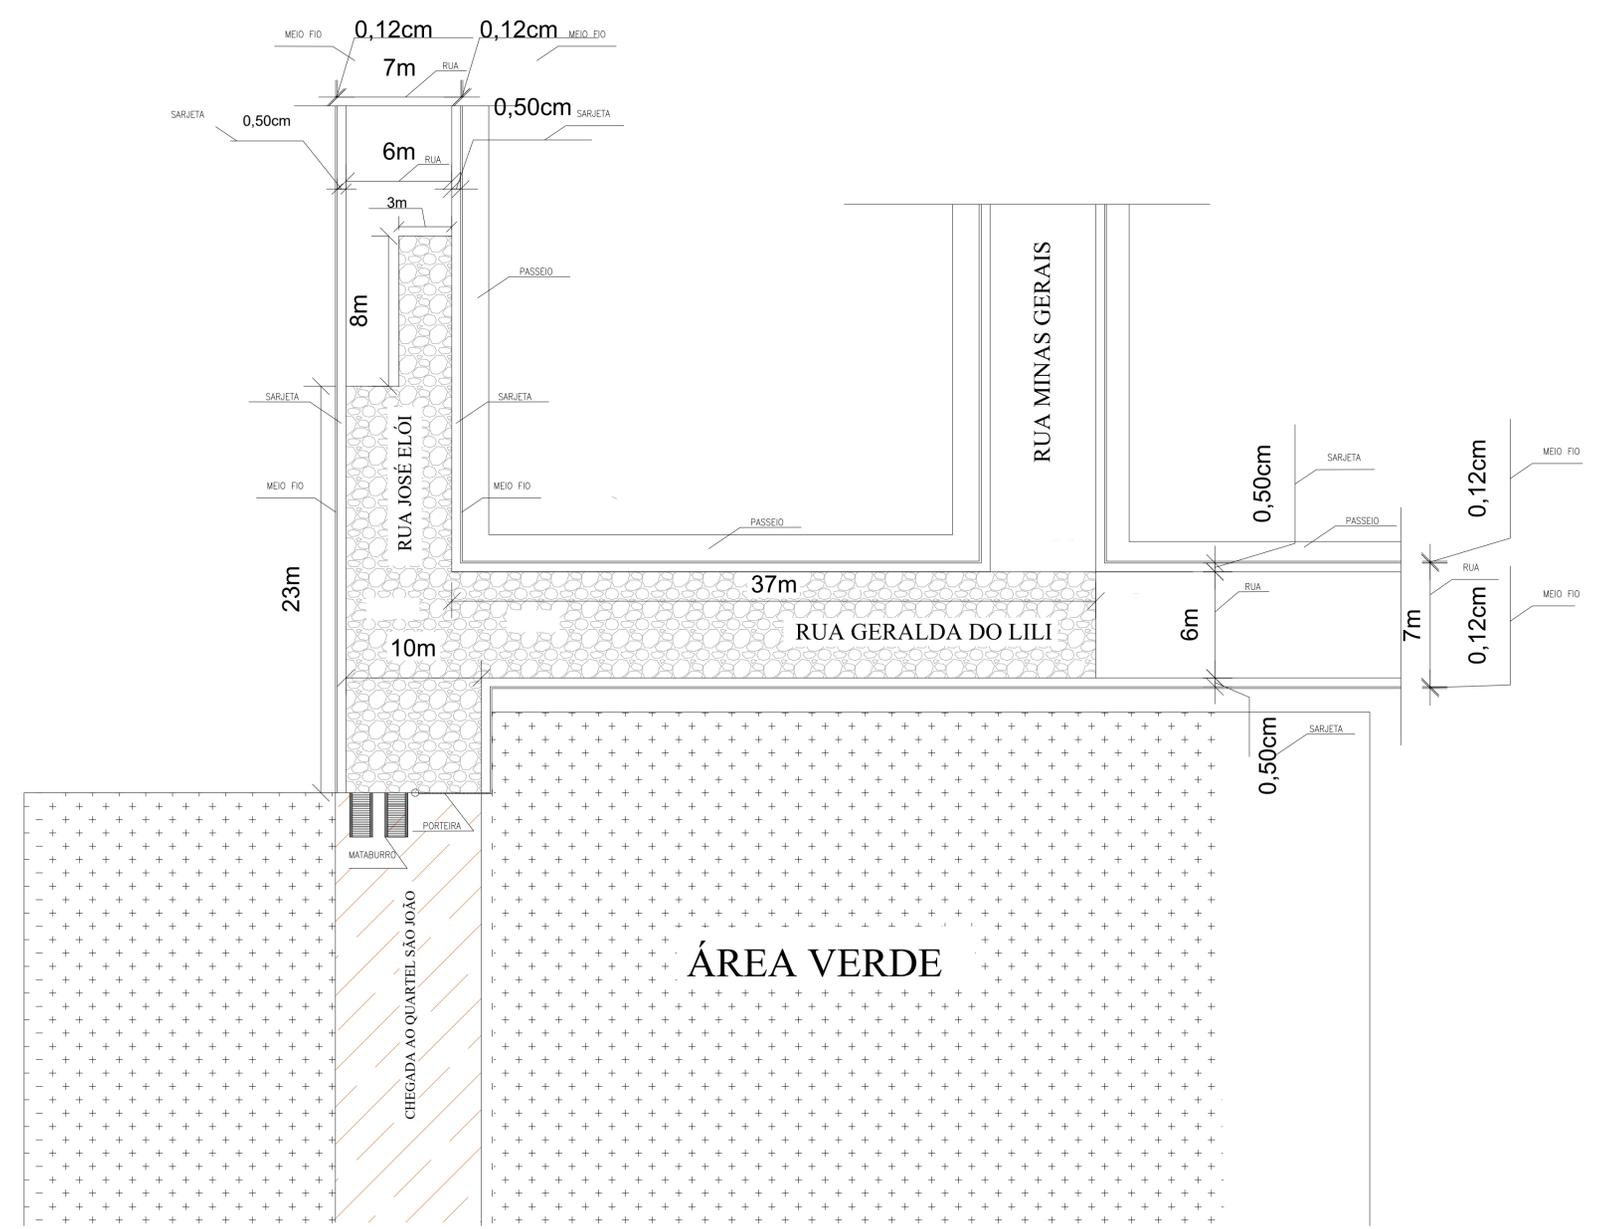

PLANTA BAIXA/PAVIMENTAÇÃO POLIÉDRICA
ESC: 1/2
RUAS: JOSÉ ELÓI; RUA GERALDA DO LILI

TERRENO	CADASTRO MUNICIPAL													
	PROPRIETÁRIO: PREFEITURA MUNICIPAL DE QUARTEL GERAL ASSINATURA: _____ LOCAL: "PAVIMENTAÇÃO POLIÉDRICA" / QUARTEL SÃO JOÃO (MUNICÍPIO) - QUARTEL GERAL /MG SETOR: ENGENHARIA CIVIL ÁREA DA PAVIMENTAÇÃO: 402 m ²													
EDIFICAÇÃO	ÁREAS													
	<table border="1"> <thead> <tr> <th>DESCRIÇÃO</th> <th>NATUREZA</th> <th>QUANTIFICAÇÃO</th> </tr> </thead> <tbody> <tr> <td>RUA JOSÉ ELÓI</td> <td>PÚBLICO</td> <td>180 m²</td> </tr> <tr> <td>RUA GERALDA DO LILI</td> <td>PÚBLICO</td> <td>222 m²</td> </tr> <tr> <td>ÁREA TOTAL:</td> <td></td> <td>402 m²</td> </tr> </tbody> </table>	DESCRIÇÃO	NATUREZA	QUANTIFICAÇÃO	RUA JOSÉ ELÓI	PÚBLICO	180 m ²	RUA GERALDA DO LILI	PÚBLICO	222 m ²	ÁREA TOTAL:		402 m ²	
DESCRIÇÃO	NATUREZA	QUANTIFICAÇÃO												
RUA JOSÉ ELÓI	PÚBLICO	180 m ²												
RUA GERALDA DO LILI	PÚBLICO	222 m ²												
ÁREA TOTAL:		402 m ²												
PROJETO	CADASTRO TÉCNICO													
	TÍTULO: PROJETO ARQUITETÔNICO ENGENHEIRO: LEONEL CESAR DE OLIVEIRA ASSINATURA: _____ ENDEREÇO: RUA LINDOLFO CACO, 545 - CENTRO - QUARTEL GERAL/MG PEÇAS GRÁFICAS: PLANTA ARQUITETÔNICA, DETALHAMETNOS E EXECUÇÃO.													
		CREA-MG 256.330/D DATA: MAIO/2021 TELEFONE: (37) 98839-2220	FOLHA: A1 01/01											