



Nome	Seção (cm)	X (cm)	Y (cm)	Pilar		Mx (kgf.m)	My (kgf.m)	Fx (tf)	Fy (tf)	Fundação				
				Carga Máx. (tf)	Carga Min. (tf)					Lado B (cm)	Lado H (cm)	h0 / ha (cm)	h1 / hb (cm)	df (cm)
P1	15x30	-1202.50	2030.00	4.8	4.3	0	0	0.2	0.4	60	75	40	40	120
P2	15x30	-922.50	2030.00	4.2	3.6	0	0	0.2	0.4	60	75	40	40	120
P3	15x30	-787.50	2030.00	8.0	6.9	0	0	0.4	0.3	70	85	40	40	120
P4	15x30	-272.50	2037.50	8.1	6.8	0	0	0.3	0.1	70	85	40	40	120
P5	15x30	-15.00	2037.50	3.5	2.8	0	0	0.3	0.2	60	75	40	40	120
P6	15x30	-1202.50	1707.40	8.7	7.8	0	0	0.3	0.2	70	85	40	40	120
P7	15x35	-922.50	1697.50	6.3	5.6	0	0	0.2	0.1	60	75	40	40	120
P8	15x30	-787.50	1695.00	9.2	7.6	0	0	0.2	0.1	70	85	40	40	120
P9	25x35	-273.29	1695.00	8.5	6.5	0	0	0.2	0.2	70	85	40	40	120
P10	15x30	-7.50	1695.00	5.7	4.8	0	0	0.2	0.1	60	75	40	40	120
P11	15x30	-1202.50	1324.40	7.6	6.8	0	0	0.3	0.3	70	85	40	40	120
P12	15x30	-922.50	1323.40	6.4	5.8	0	0	0.2	0.3	60	75	40	40	120
P13	15x30	-787.50	1352.50	9.2	7.6	0	0	0.2	0.1	70	85	40	40	120
P14	15x30	-265.00	1352.50	9.0	7.2	0	0	0.3	0.1	70	85	40	40	120
P15	15x30	-7.50	1352.50	6.3	5.5	0	0	0.3	0.2	60	75	40	40	120
P16	15x30	-1202.50	1012.45	7.8	7.0	0	0	0.1	0.1	70	85	40	40	120
P17	15x30	-787.50	1022.50	9.3	7.7	0	0	0.1	0.2	70	85	40	40	120
P18	15x30	-265.00	1022.50	9.5	7.7	0	0	0.3	0.1	70	85	40	40	120
P19	15x30	-7.50	1022.50	6.8	6.1	0	0	0.3	0.1	60	75	40	40	120
P20	15x30	-922.50	859.50	6.9	5.9	0	0	0.1	0.4	60	75	40	40	120
P21	15x30	-776.00	892.50	8.6	7.2	0	0	0.3	0.2	70	85	40	40	120
P22	15x30	-272.50	885.00	12.3	10.5	0	0	0.2	0.4	85	100	40	40	120
P23	15x30	-7.50	892.50	7.1	6.4	0	0	0.1	0.1	60	75	40	40	120
P24	15x30	-1202.50	567.50	11.1	9.7	0	0	0.5	0.6	85	100	40	40	120
P25	15x30	-795.00	567.50	8.0	7.0	0	0	0.5	0.1	70	85	40	40	120
P26	15x30	-1202.50	326.50	10.9	9.4	0	0	0.5	0.1	80	95	40	40	120
P27	15x30	-795.00	322.50	11.1	9.2	0	0	0.6	0.1	80	95	40	40	120
P28	15x30	-415.00	322.50	9.5	7.9	0	0	0.7	0.3	70	85	40	40	120
P29	15x30	-7.50	322.50	8.4	7.5	0	0	0.5	0.4	70	85	40	40	120
P30	15x30	-1202.50	15.00	5.9	4.9	0	0	0.2	0.2	60	75	40	40	120
P31	15x30	-787.50	15.00	9.2	7.8	0	0	0.3	0.3	70	85	40	40	120
P32	15x30	-422.50	7.50	9.6	8.5	0	0	0.3	0.3	70	85	40	40	120
P33	15x30	-7.50	15.00	4.3	3.8	0	0	0.4	0.2	60	75	40	40	120
P34	15x30	-787.50	-117.56	0.6	0.3	0	0	0.2	0.1	60	75	40	40	120
P35	15x30	-787.50	-260.00	7.3	6.5	0	0	0.1	0.2	70	85	40	40	120

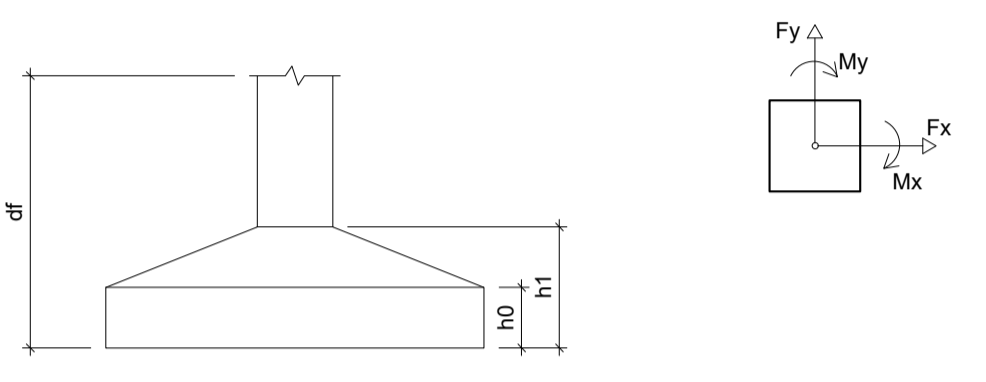

Localção no eixo X		Localção no eixo Y	
Coordenadas (cm)	Nome	Coordenadas (cm)	Nome
-1202.50	P1, P6, P11, P16, P24, P27, P32, P37	2037.50	P4, P5
-922.50	P2, P7, P12, P20	2030.00	P1, P2, P3
-795.00	P26, P29	1707.40	P6
-787.50	P3, P8, P13, P17, P33, P36	1697.50	P7
-776.00	P21	1695.00	P8, P9, P10
-422.50	P34	1352.50	P13, P14, P15
-415.00	P30	1324.40	P11
-273.29	P9	1323.40	P12
-272.50	P4, P22	1022.50	P17, P18, P19
-265.00	P14, P18	1012.45	P16
-15.00	P5	859.50	P20
-7.50	P10, P15, P19, P23, P31, P35	692.50	P21, P23
		685.00	P22
		567.50	P24, P26
		326.50	P27
		322.50	P29, P30, P31
		15.00	P32, P33, P35
		7.50	P34
		-117.56	P36
		-260.00	P37

Planta de locação
escala 1:50

RESERVADO PARA LOGOTIPO DO PROFISSIONAL	 <p>Prefeitura Municipal de Quartel Geral Administração 2021-2024 CNPJ: 18.296.699/0001-44 Rua Hipólito Pinto, 240 - Centro Quartel Geral, Minas Gerais, CEP: 35625-000- Minas Gerais</p>	
APROVAÇÃO	PREFEITURA MUNICIPAL DE QUARTEL GERAL	
TÍTULO	PROJETO ESTRUTURAL - CENTRO DE FISIOTERAPIA	
LOCALIZAÇÃO	ÁREA DO LOTE:	1.159,40 M²
	ÁREA CONSTRUÍDA:	262,38 M2
	LOGRADOURO:	RUA MANOEL CAEIRO, S/N
	BAIRRO:	NOVO QUARTEL
LOCAL DA EDIFICAÇÃO	CIDADE:	QUARTEL GERAL
	UF:	MINAS GERAIS
PROPRIETÁRIO	DADOS	PREFEITURA MUNICIPAL DE QUARTEL GERAL CNPJ: 18.296.699/0001-44
	CARIMBO	
RESPONSÁVEL TÉCNICO	AUTOR DO PROJETO	LEONEL CESAR DE OLIVEIRA CREA/IMG: 256.330/D
	CARIMBO	
LOCAL DATA	QUARTEL GERAL, 04 DE OUTUBRO DE 2021	Escala: Indecida
CONTEÚDO	PLANTA GABARITO DE LOCAÇÃO	FOLHA: 01/01 FORMATO: A1