


LEGENDA JANELAS									
CÓDIGO	QUANT.	LOCAL DE APLICAÇÃO	DIMENSÕES DO PAINEL			TIPO	ÁREA DA ESQUADRIA		TIPO DE SERVIÇO A SER FEITO
			PEITORIL (m)	COMPRIM. (m)	ALTURA (m)		UNITÁRIA (m <sup>2</sup> )	TOTAL (m <sup>2</sup> )	
J1	07	AMBIENTES 1, 2, 3, 4 e 5	1.00	1.20	1.00	Janelas de blindex	2.40	16.80	JANELAS NOVAS E REALOCADAS CONFORME DESCRITO EM PLANTA
J2	02	AMBIENTES 6 e 7	1.70	0.70	0.70	Janelas de blindex basculante	1.40	2.80	JANELAS NOVAS

LEGENDA PORTAS									
CÓDIGO	QUANT.	LOCAL DE APLICAÇÃO	DIMENSÕES DO PAINEL		TIPO	ÁREA DA ESQUADRIA		TIPO DE SERVIÇO A SER FEITO	
			COMPRIM. (m)	ALTURA (m)		UNITÁRIA (m <sup>2</sup> )	TOTAL (m <sup>2</sup> )		
P1	02	AMBIENTES 1 e 2	0.80	2.10	porta prancheta abrir	1.98	3.96	PORTAS NOVAS E REALOCADAS CONFORME DESCRITO EM PLANTA	
P2	03	AMBIENTES 3 e 7	0.90	2.10	porta de prancheta abrir	1.76	5.28	PORTAS NOVAS E REALOCADAS CONFORME DESCRITO EM PLANTA	
P3	03	AMBIENTES 2, 4 e 9	0.80	2.10	porta de blindex de correr	1.76	5.28	PORTAS NOVAS E REALOCADAS CONFORME DESCRITO EM PLANTA	

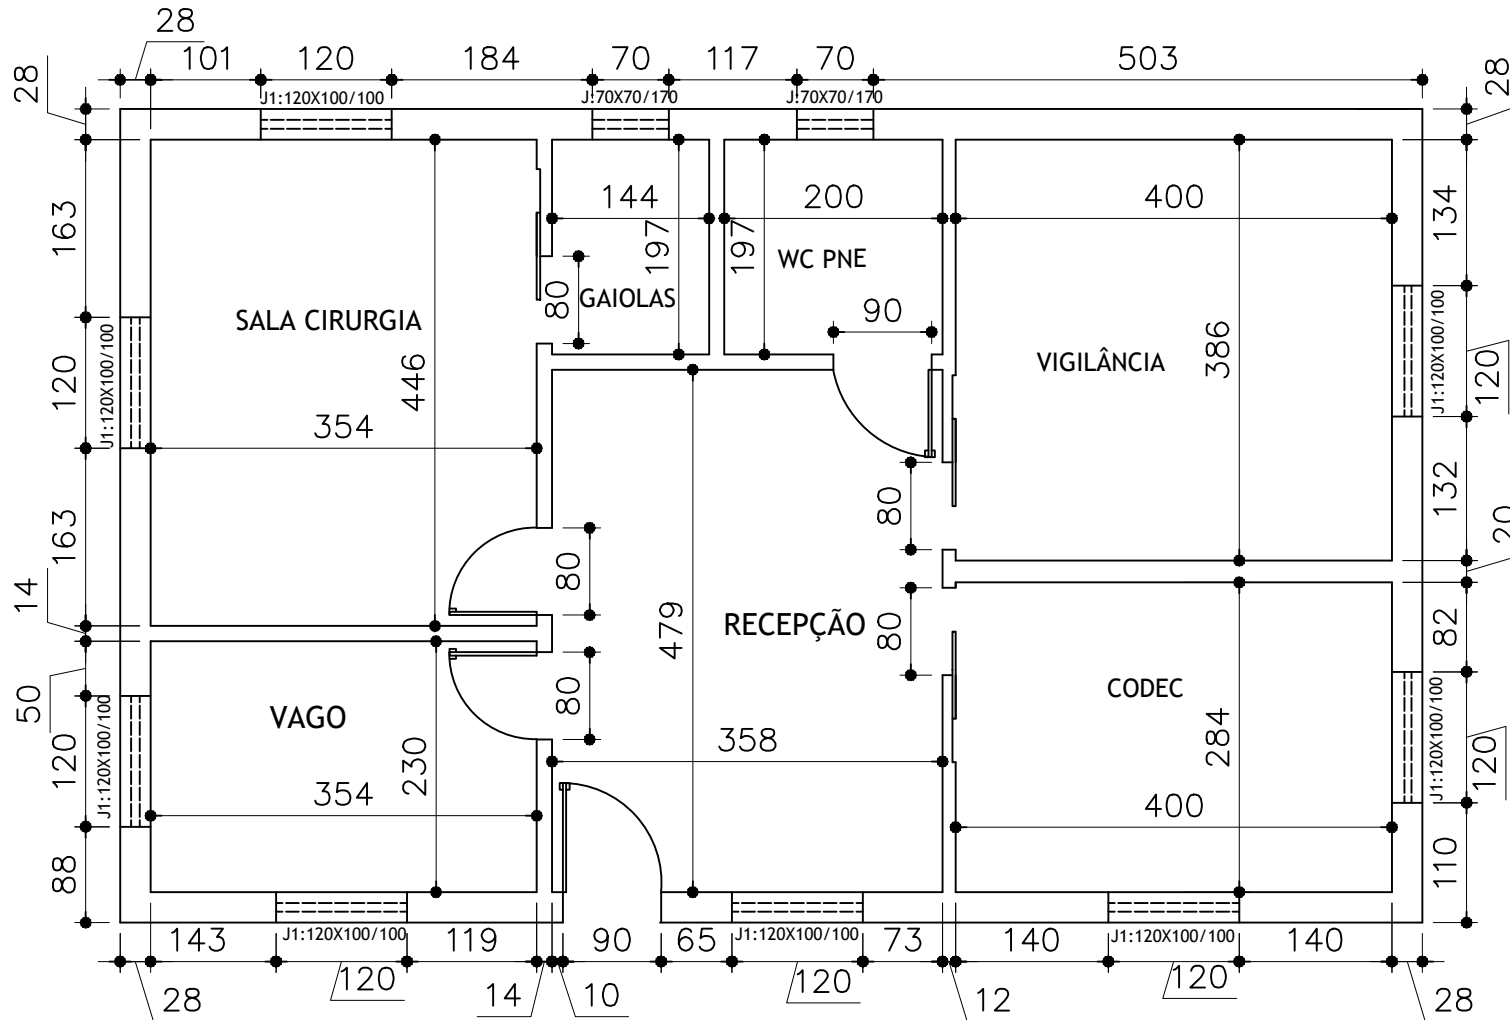

PLANTA LOC PORTAS E JANELAS