


N.M.

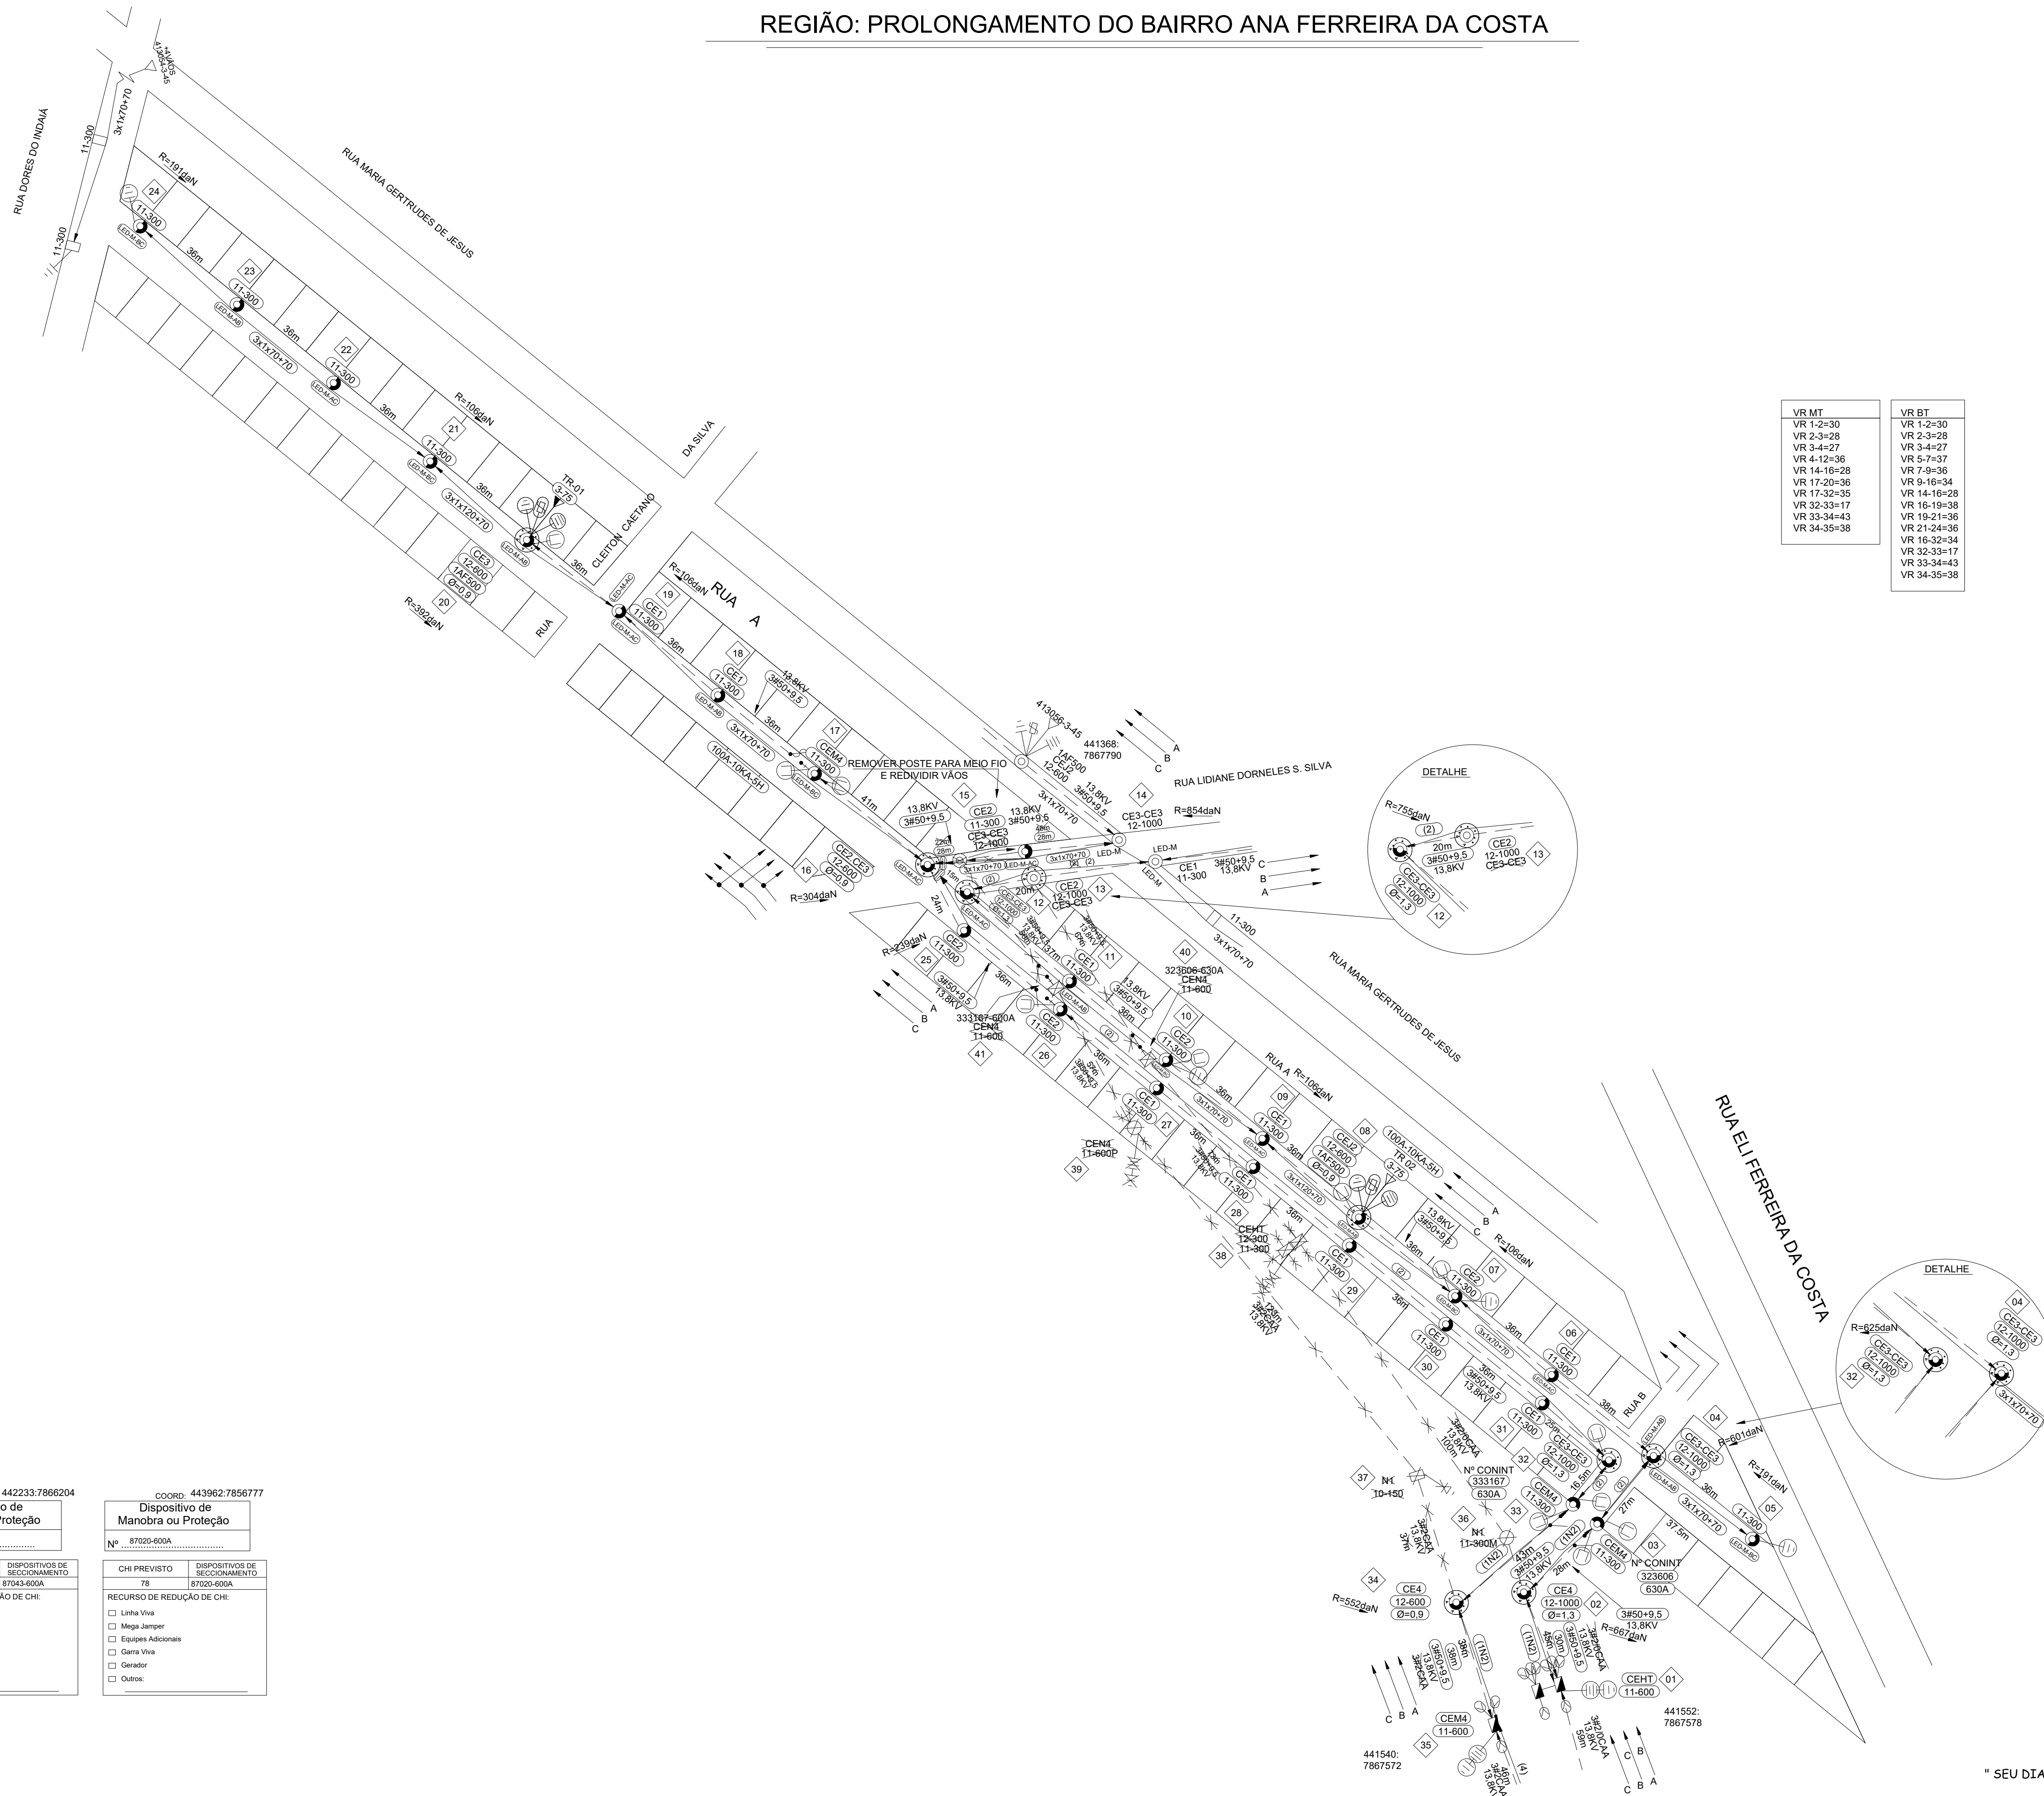

" SEU DIA TERMINA BEM QUANDO A SEGURANÇA ESTÁ INSERIDA NO SEU PROJETO "


Marlon José de Oliveira JR
Engenheiro Eletricista
CREA-MG 211508

[illegible]

	c				G.C	
	b	ALTERAÇÕES CONFORME SOLICITADO PELA REPROVA CEMIG - $t = t -$				
	a	EMISSION INICIAL				
		DATA	FEITO	VISTO	APROV.	
aprovado	ALTERAÇÕES					

NOTAS:

ANTES DA INSTALAÇÃO DOS POSTES SOLICITAR A PREFEITURA A LOCAÇÃO DE MEIO-FIO POSSUI INTERFERÊNCIA COM OUTRAS EMPRESAS DE SERVIÇO PÚBLICO ENGASTAMENTO DOS POSTES 11-300 COM 1,8m CONFORME ND 3.1

SIMBOLOGIA

LED-M - LUMINÁRIA DE LED 100W EM BRACO MÉDIO

PROPRIETÁRIO DA EDIFICAÇÃO:
PREFEITURA MUNICIPAL DE QUARTEL GERAL-MG
CNPJ: 18.296.699/0001-44
Rua A, Bairro Ana Ferreira da Costa, Quartel Geral-MG

RESPONSÁVEL PELO PROJETO	CREA	VISTO
MARLON JOSÉ DE OLIVEIRA JUNIOR	211508/D	ASSIN: MATRIC:
EMPRESA	CNPJ	APROV.
OTMIZA AUDITORIA E GESTÃO EM ENERGIA	28.736.579/0001-06	ASSIN: MATRIC:
ENDEREÇO/CONTATO		DATA
DIVINÓPOLIS / 37 9 99663365		08/09/2025

EXTENSÃO DE REDE RDR/RDU COM INSTALAÇÃO DE TRANSFORMADORES
E ILUMINAÇÃO PÚBLICA PARA ATENDER À PREFEITURA MUNICIPAL
DE QUARTEL GERAL



ALIMENTADOR		ARC
DDID 203		
ESCALA 1:	SEM ESCALA	
Nº	EM/PE	
FOLHA	34/35/04	