


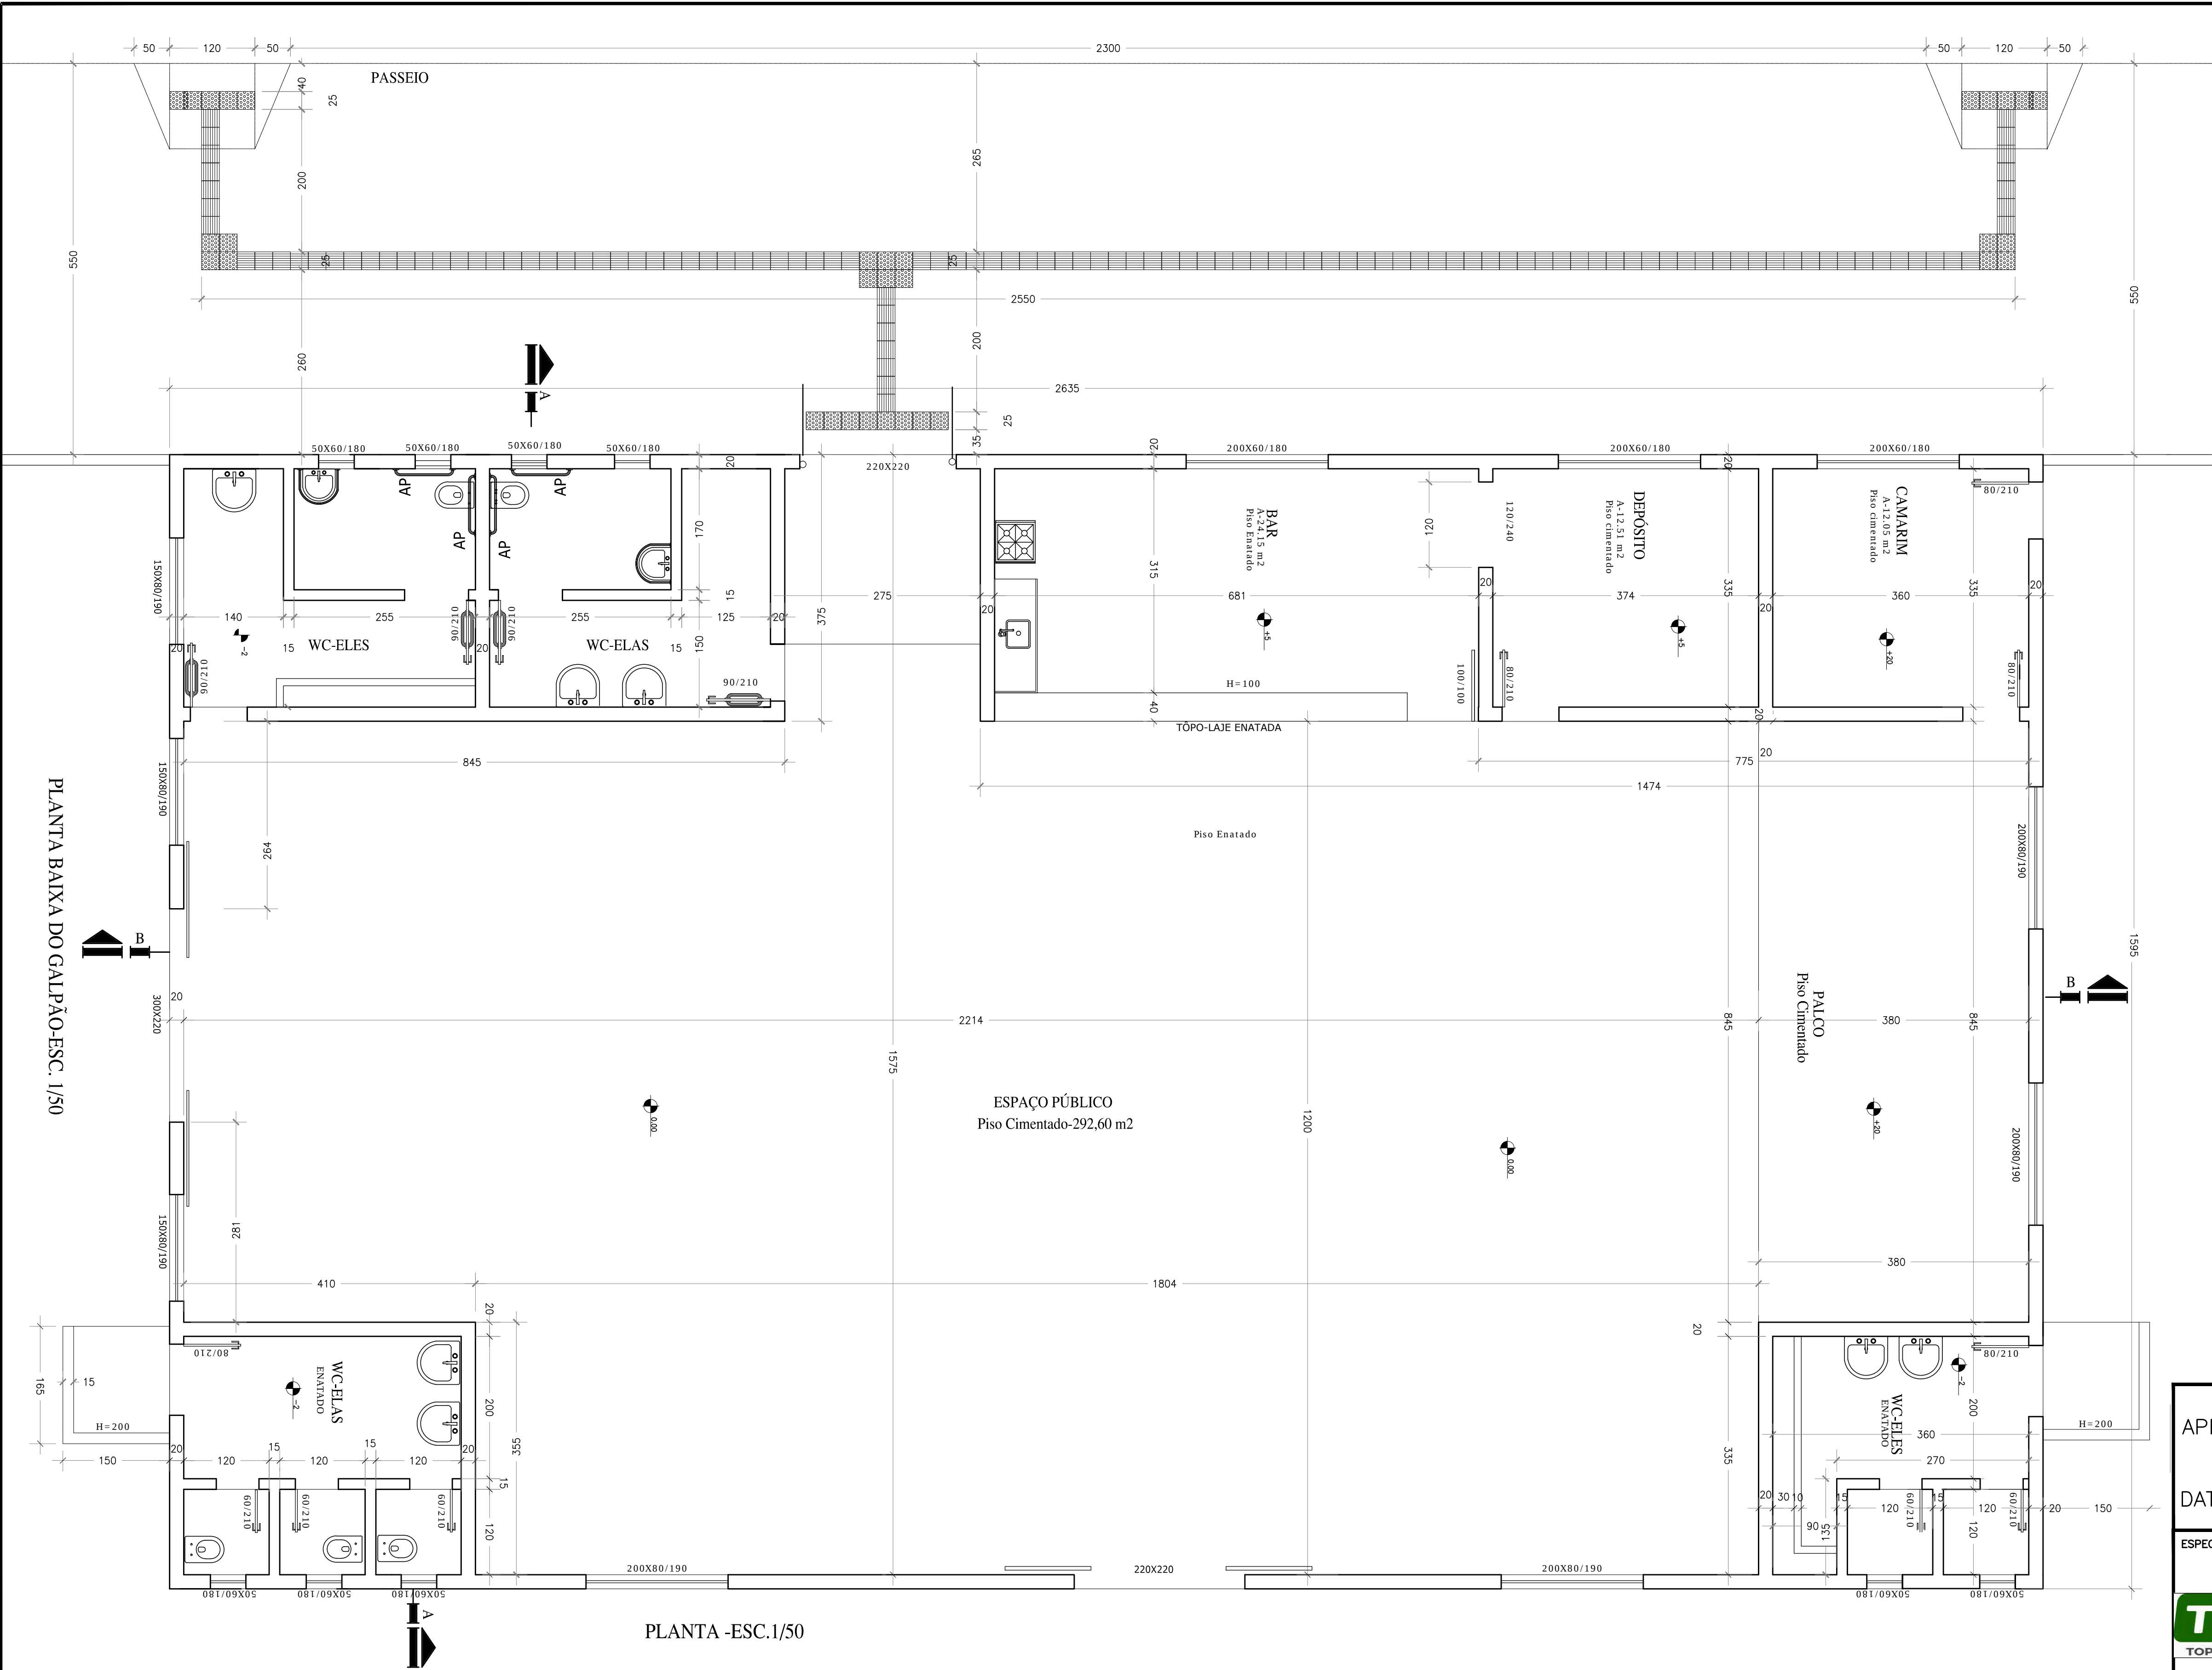

PLANTA BAIXA DO GALPÃO-ESC. 1/50

PLANTA -ESC.1/50

LEGENDA PISO TÁTIL

Piso tátil de alerta 25x25 cm

Piso tátil direcional 25x25 cm

APROVADO :

PREFEITURA MUNICIPAL DE QUARTEL GERAL–MG

DATA:

ESPECIFICAÇÃO DO PROJETO:

ARQUITETURA GALPÃO

TOPOGRAFIA - CONSTRUÇÃO - CONSULTORIA AMBIENTAL

RUA JOSÉ LOURENÇO, 446, CENTRO QUARTEL GERAL–MG
TEL: (37)–98805–2310

ESCALA:

INDICADA

DATA: 26/09/2023

Responsável técnico:

Ass:

DIONEY RICARDO OLIVEIRA
Arquiteto Urbanista
CAU: A103478–2

CONTEÚDO: PLANTA		
PROPRIETÁRIO: PREFEITURA MUNICIPAL DE QUARTEL GERAL CNPJ : 18.296699/0001–44		
ENDEREÇO DA OBRA:	RUA DORES DO INDAIÁ–SAIDA POVOADO JAPÃO	BAIRRO: ANA FERREIRA DA COSTA
MUNICÍPIO:	QUARTEL GERAL–MG	FOLHA: 5/8
ÁREA DO TERRENO (m2):	148.624,07 m2	ÁREA TOTAL CONSTRUÍDA (m2): 1.551,48 m2