



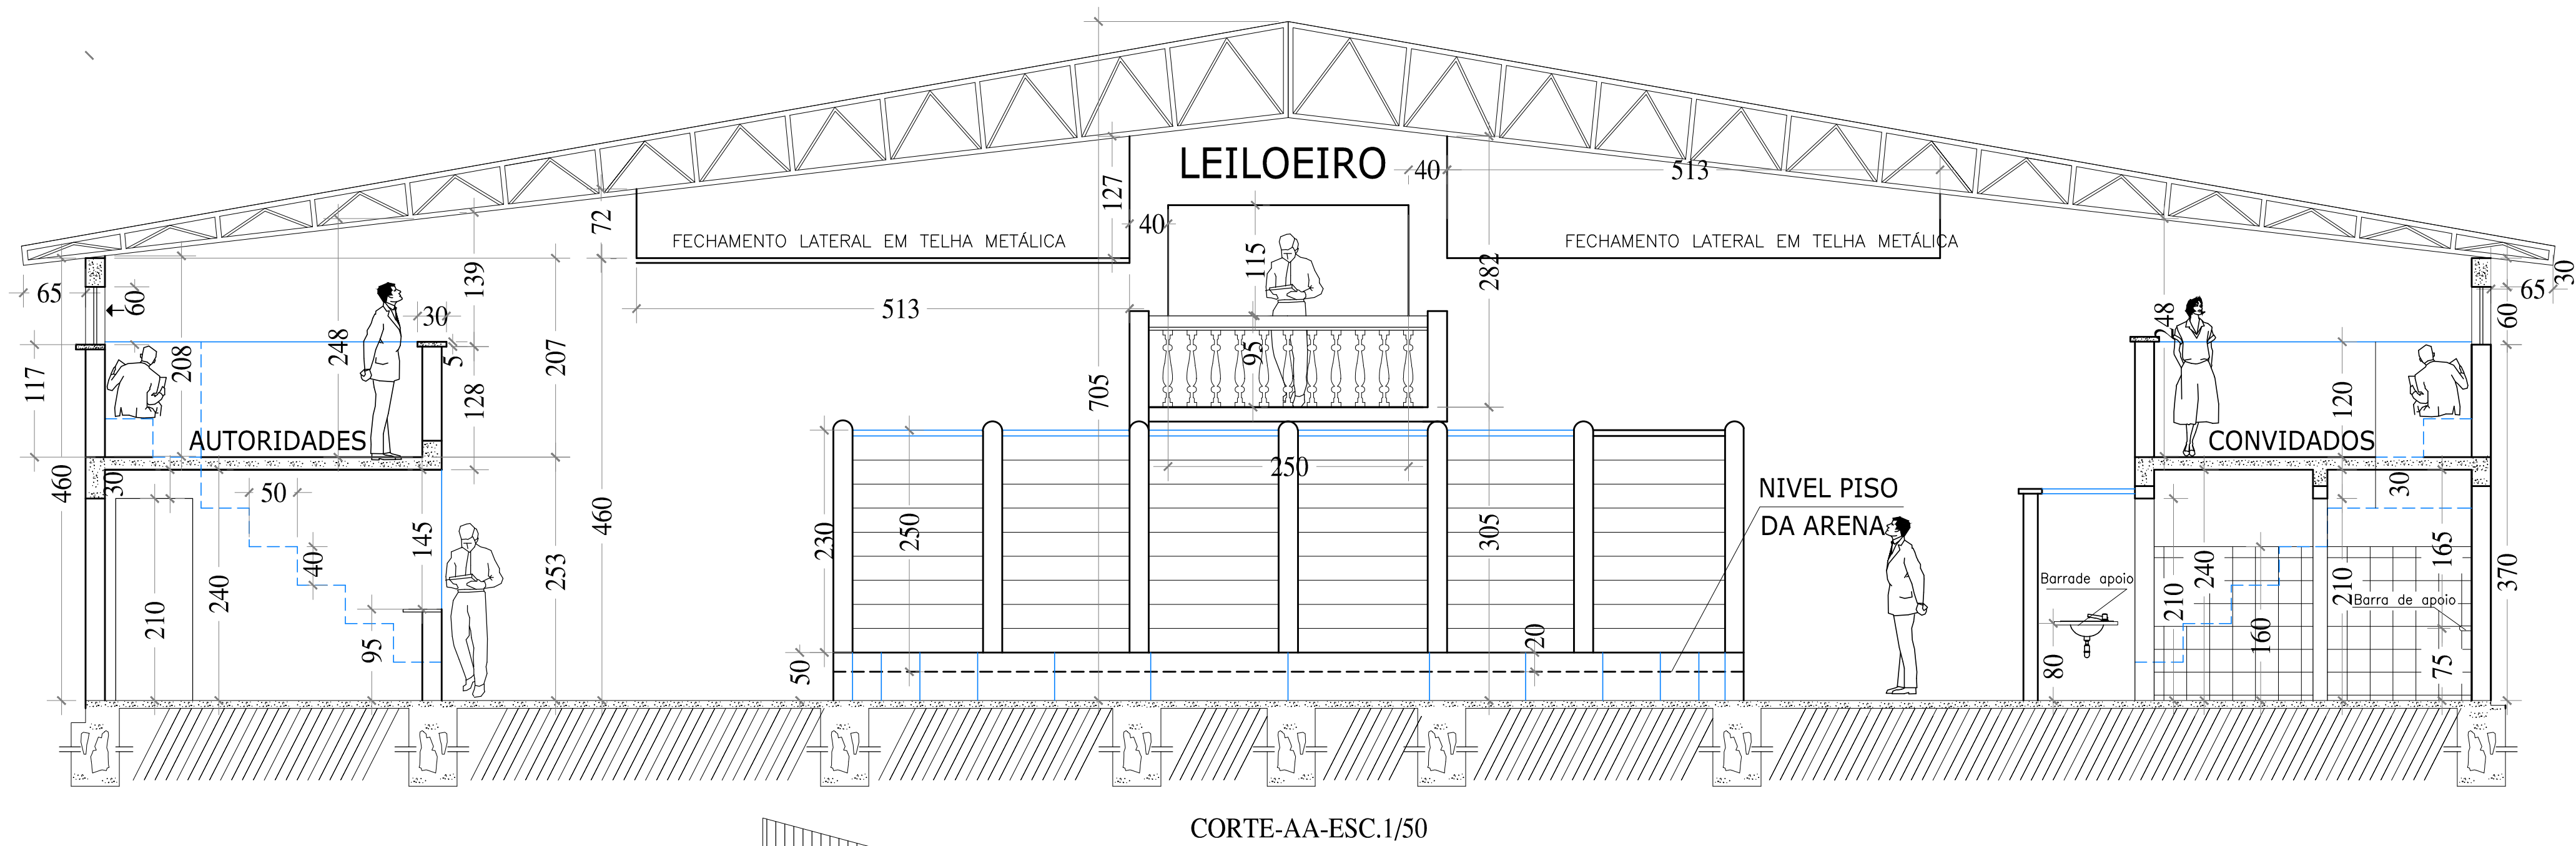


CORTE-AA-ESC.1/50

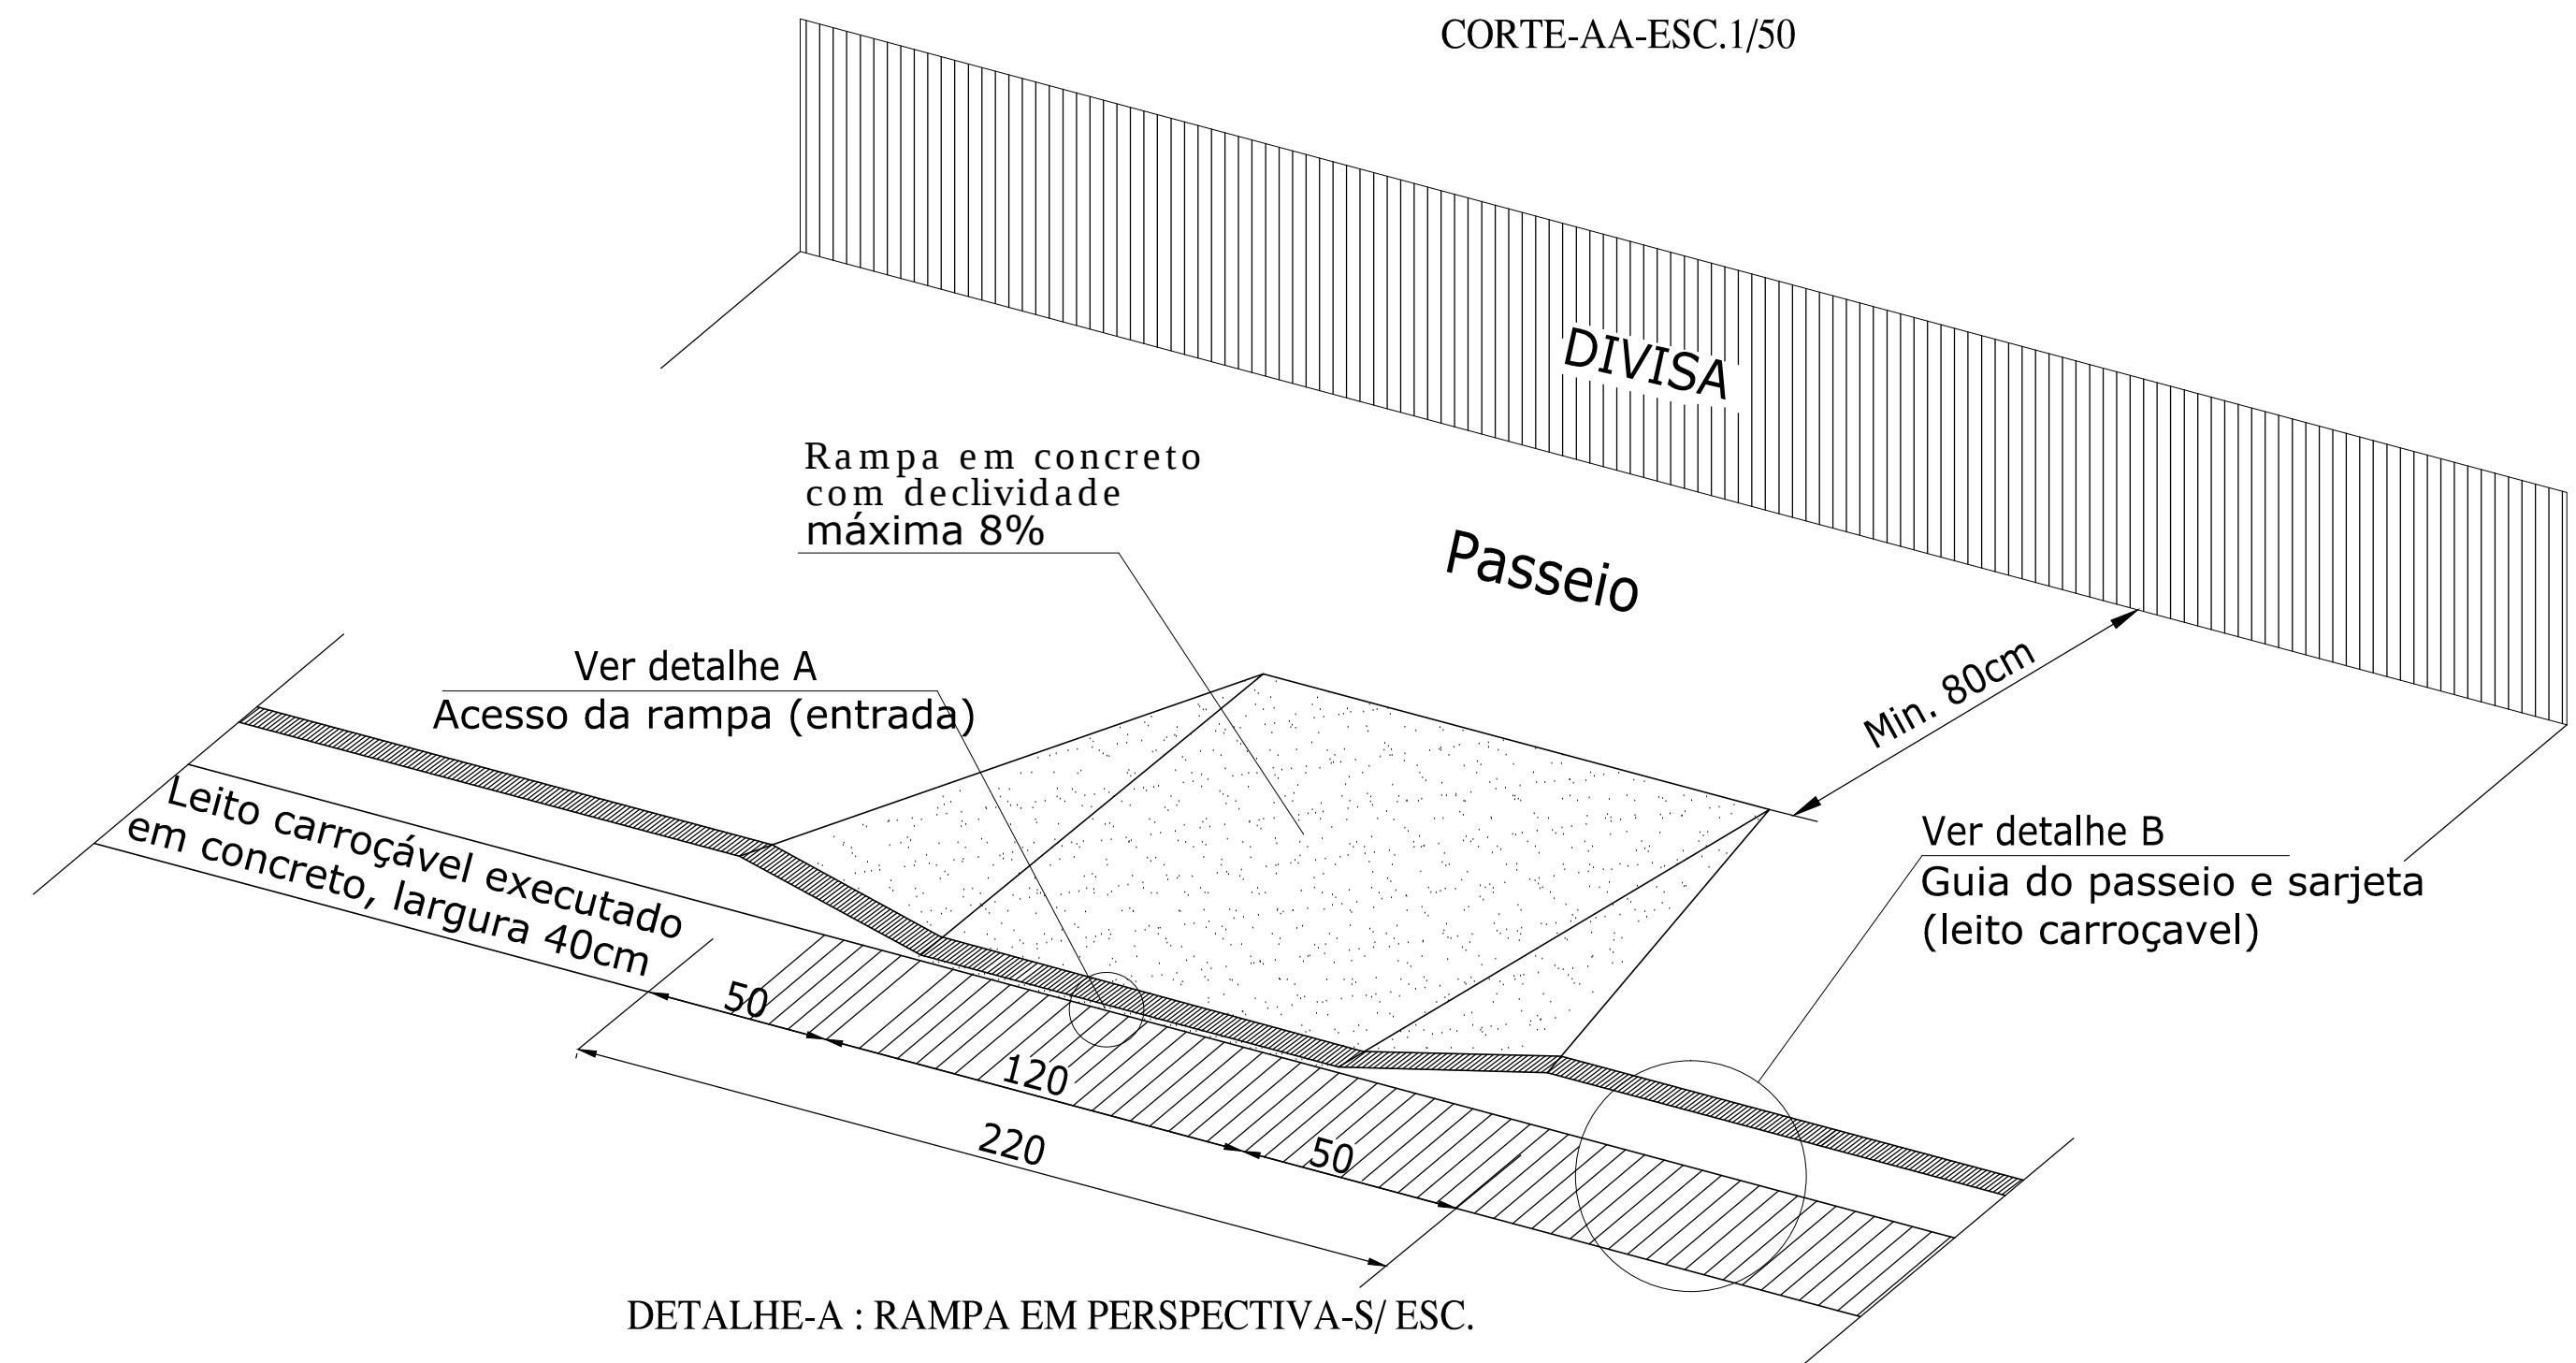


DETALHE-A : RAMPA EM PERSPECTIVA-S/ ESC.

| LEGENDA PISO TÁTIL |                                |
|--------------------|--------------------------------|
|                    | Piso tátil de alerta 25x25 cm  |
|                    | Piso tátil direcional 25x25 cm |

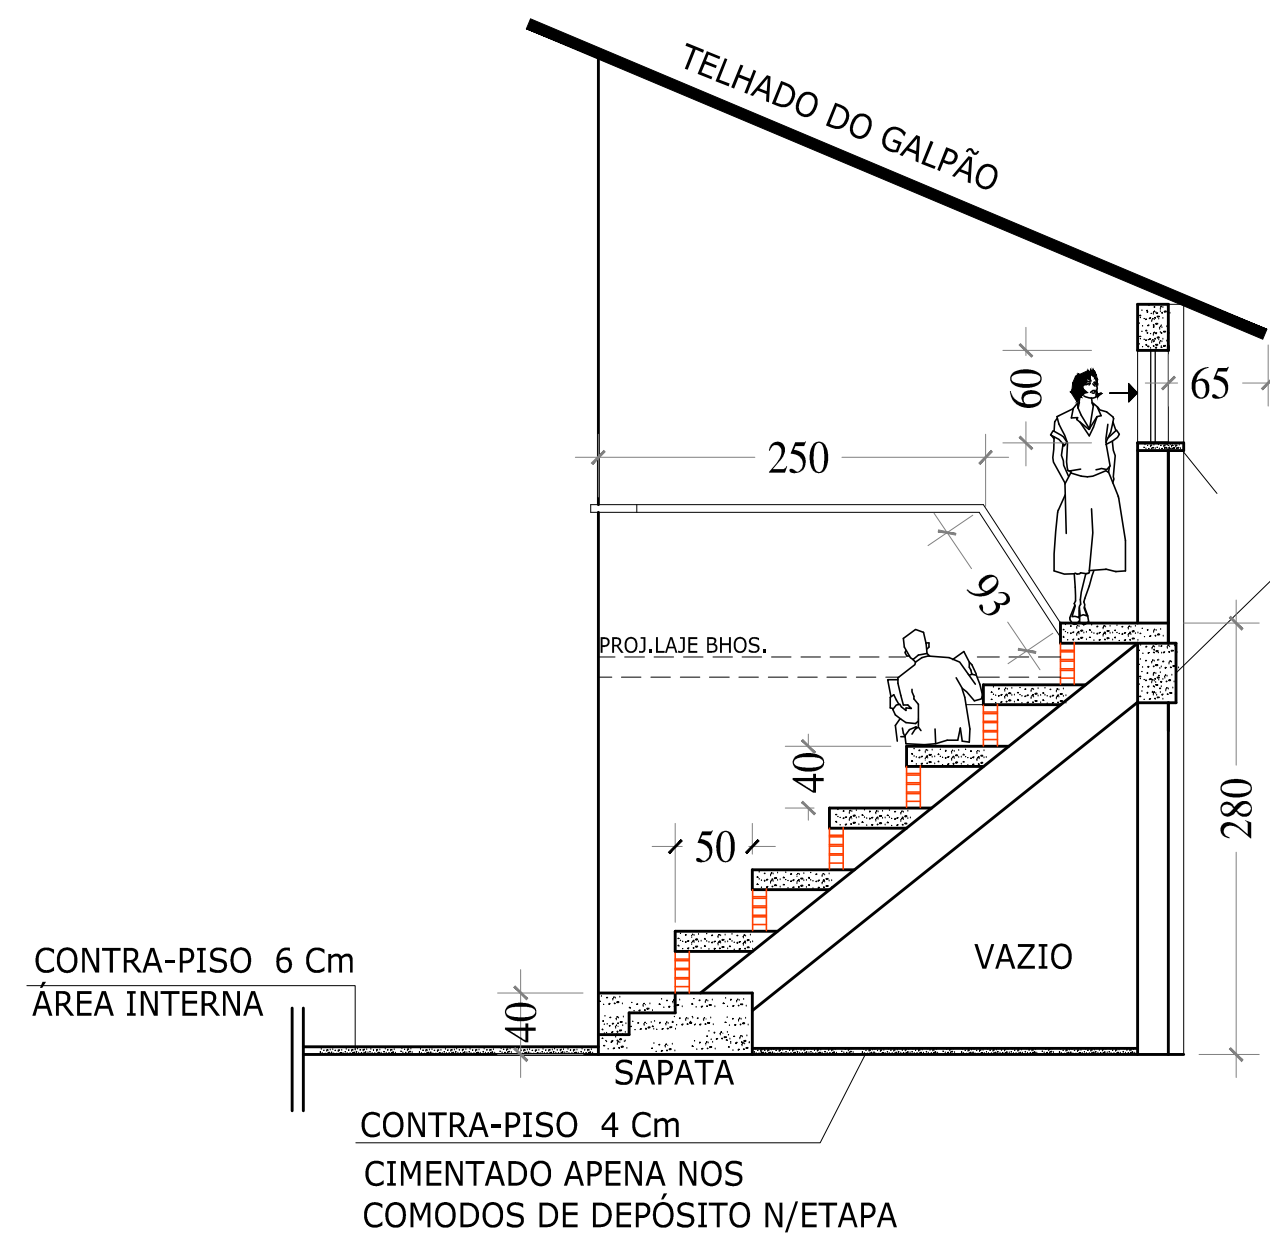


DETALHE DA ARQUIBANCADA EM CORTE-ESC.1/50 CORTE-CC

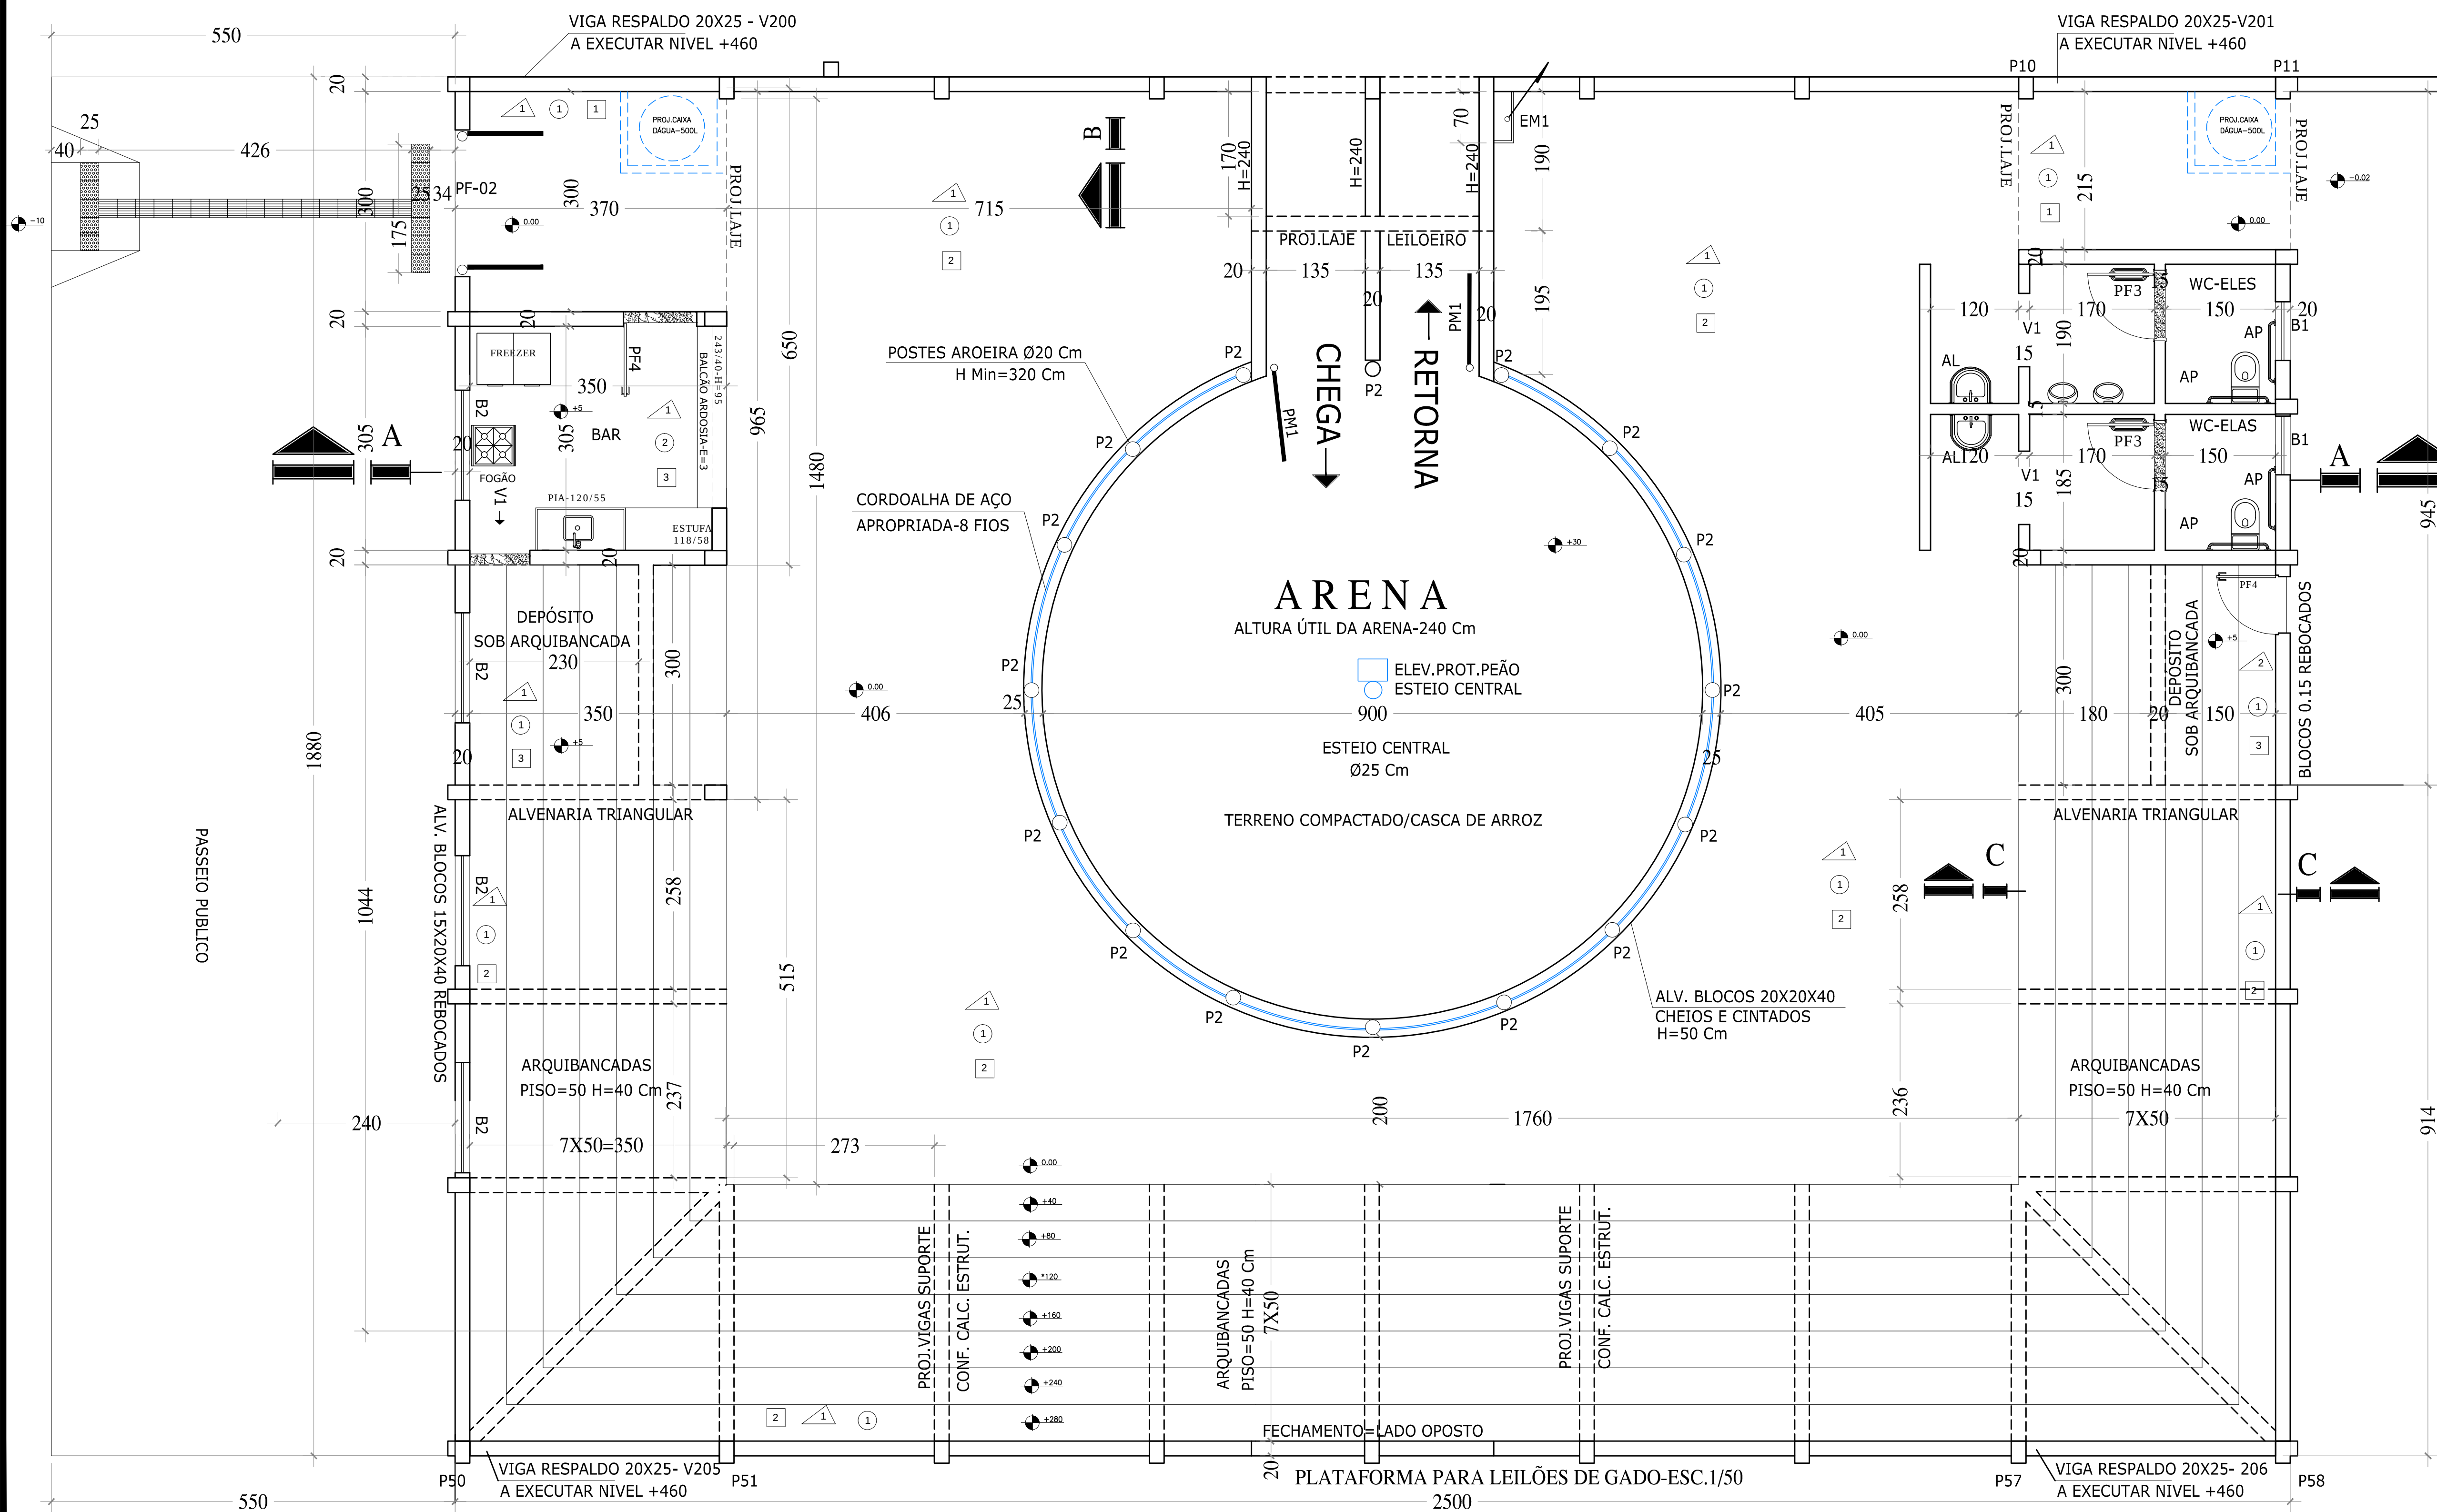

MURO DE VEDAÇÃO H=250  
DIVISA COM ÁREA DESTINADA AO PÚBLICO DO PARQUE DE EXPOSIÇÕES

PORTA DOS SANITÁRIOS

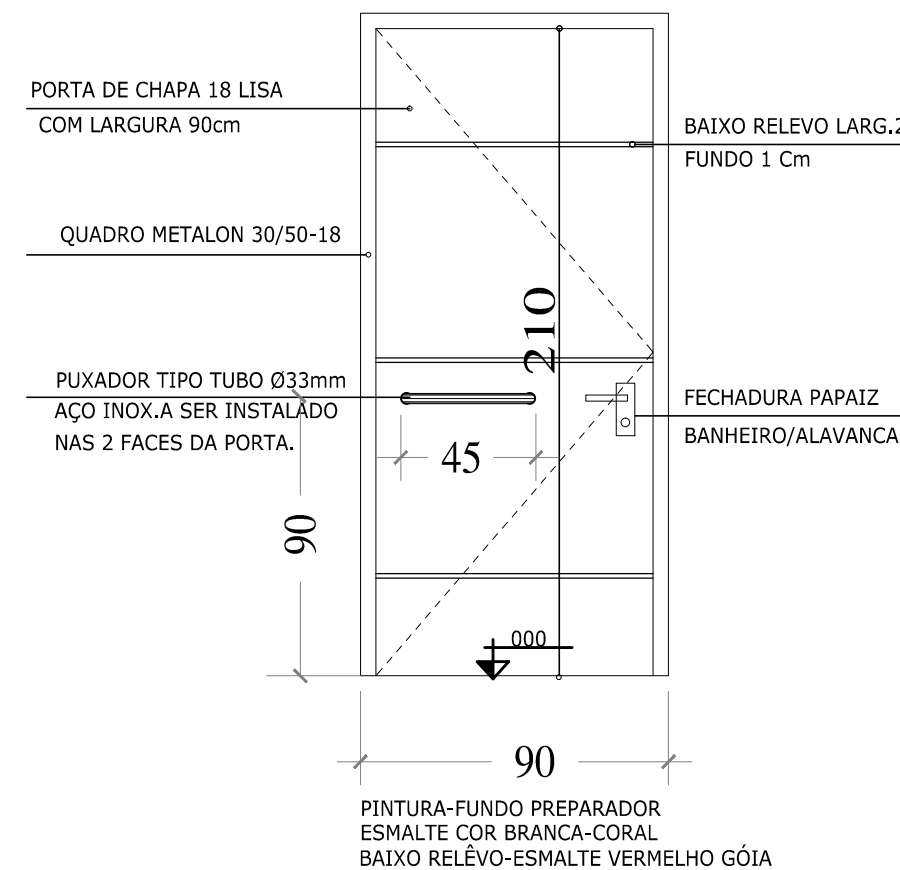

| QUADRO DAS ESQUADRIAS TATTERSAL |              |            |        |           |            |      |                      |  |  |
|---------------------------------|--------------|------------|--------|-----------|------------|------|----------------------|--|--|
| MATERIAL                        | NOMENCLATURA | DIMENSÕES  | QUANT. | TIPO      | VIDRO      | ESP. | OBSERVAÇÕES          |  |  |
| METALON-3050                    | B1           | 80 60 180  | 04     | MAXI-AR   | MINIBOREAL | 4mm  | PARTE INFERIOR FIXA  |  |  |
| MET 3050-CH 18                  | B2           | 150 60 180 | 04     | CORRER    | MINIBOREAL | 4mm  | CORRER P/LADOS       |  |  |
| VIDE DETALHE                    | PF3          | 100 220    | 01     | BANDEIRA  | -          | -    | PINT. ESMALTE BRANCA |  |  |
| MET 3050-CH 18                  | PF4          | 80 210     | 01     | BANDEIRA  | -          | -    | PINT. ESMALTE BRANCA |  |  |
| VÃO LIVRE                       | V1           | 100 210    | 01     | VÃO LIVRE | -          | -    | PINT. ESMALTE BRANCA |  |  |
| TUBO 34"                        | EM1          | 70 220     | 01     | DET-1     | -          | -    | PINT. ESMALTE BRANCA |  |  |

| LEGENDA |                                                                             |
|---------|-----------------------------------------------------------------------------|
|         | 1 PINTURA ACRILICA BRANCA                                                   |
|         | 2 AZULEJO 31X31cm BRANCA +150, ACIMA PINTURA ACRILICA BRANCA-PRIMEIRA LINHA |
|         | 3 LAJE PLANA PINTURA ACRILICA BRANCA                                        |
|         | 2 TELHA VAGALUME PINTURA ANTI-CORROSIVA BRANCA                              |
|         | 3 LAJE FUNDO DA ARQUIBANCADA-INCLINADA-COR BRANCA                           |

| LEGENDA |                                                                        |
|---------|------------------------------------------------------------------------|
|         | 1 CIMENTADO                                                            |
|         | 2 CERÂMICA 40X40 Cm PEI-4cm, REF. ELUMINE OU CECRESIA-COR CINZA CLARA. |
|         | 1 TETOS                                                                |
|         | 2 TETOS                                                                |
|         | 3 TETOS                                                                |

H=472 POR CIMA  
TELHADO EM ESTRUTURA METÁLICA  
TELHAS VAGALUME-INCL. 18,64%

H=705 POR CIMA  
TELHADO EM ESTRUTURA METÁLICA  
TELHAS VAGALUME-INCL. 18,64%

RUA DORES DO INDAÍÁ - SAÍDA PARA POVOADO "JAPÃO"

DIAGRAMA DA COBERTURA-ESC. 1/100

LEGENDA DAS ÁREAS ETAPA REFORMA (m2) :

- 1) TATERAL LEILÕES (GALPÃO): 460,75 m²
- 2) SALÃO DE FESTAS (GALPÃO): 420,15 m²
- 3) QUOSQUE: 4X155,40 m²=621,60 m²
- 4) PORTARIA: 48,98 m²

ÁREA TOTAL CONSTRUÍDA : 1.551,48 m2

APROVADO :

PREFEITURA MUNICIPAL DE QUARTEL GERAL-MG

DATA:

|   |  |                                                                          |
|---|--|--------------------------------------------------------------------------|
| ESPECIFICAÇÃO DO PROJETO:<br>ARQUITETURA TATTERSAL                                                                           |  | ESCALA:<br>INDICADA                                                      |
| RUA JOSÉ LOURENÇO, 446, CENTRO QUARTEL GERAL-MG<br>TEL:(37)-96805-2310                                                       |  | DATA:<br>25/09/2023                                                      |
| CONTEÚDO: PLANTA /CORTE-AA TATTERSAL/PERFIS DO TERRENO<br>LEGENDA DE ESQUADRIAS E ACABAMENTOS-DETALHE ARQUIBANCADA CORTE C-C |  | Ass:<br>DIONEY RICARDO OLIVEIRA<br>Arquiteto Urbanista<br>CAU: A103478-2 |
| PROPRIETÁRIO: PREFEITURA MUNICIPAL DE QUARTEL GERAL<br>CPF : 18.296.699/0001-44                                              |  | BAIRRO:<br>JAPÃO                                                         |
| ENDEREÇO DA OBRA:<br>RUA DORES DO INDAÍÁ-SAÍDA PARA POVOADO "JAPÃO"                                                          |  | FOLHA:<br>1/8                                                            |
| MUNICÍPIO:<br>QUARTEL GERAL-MG                                                                                               |  | ÁREA DO TERRENO (m2):<br>148.624,07 m2                                   |
| ÁREA TOTAL CONSTRUÍDA (m2):<br>1.551,48 m2                                                                                   |  |                                                                          |