
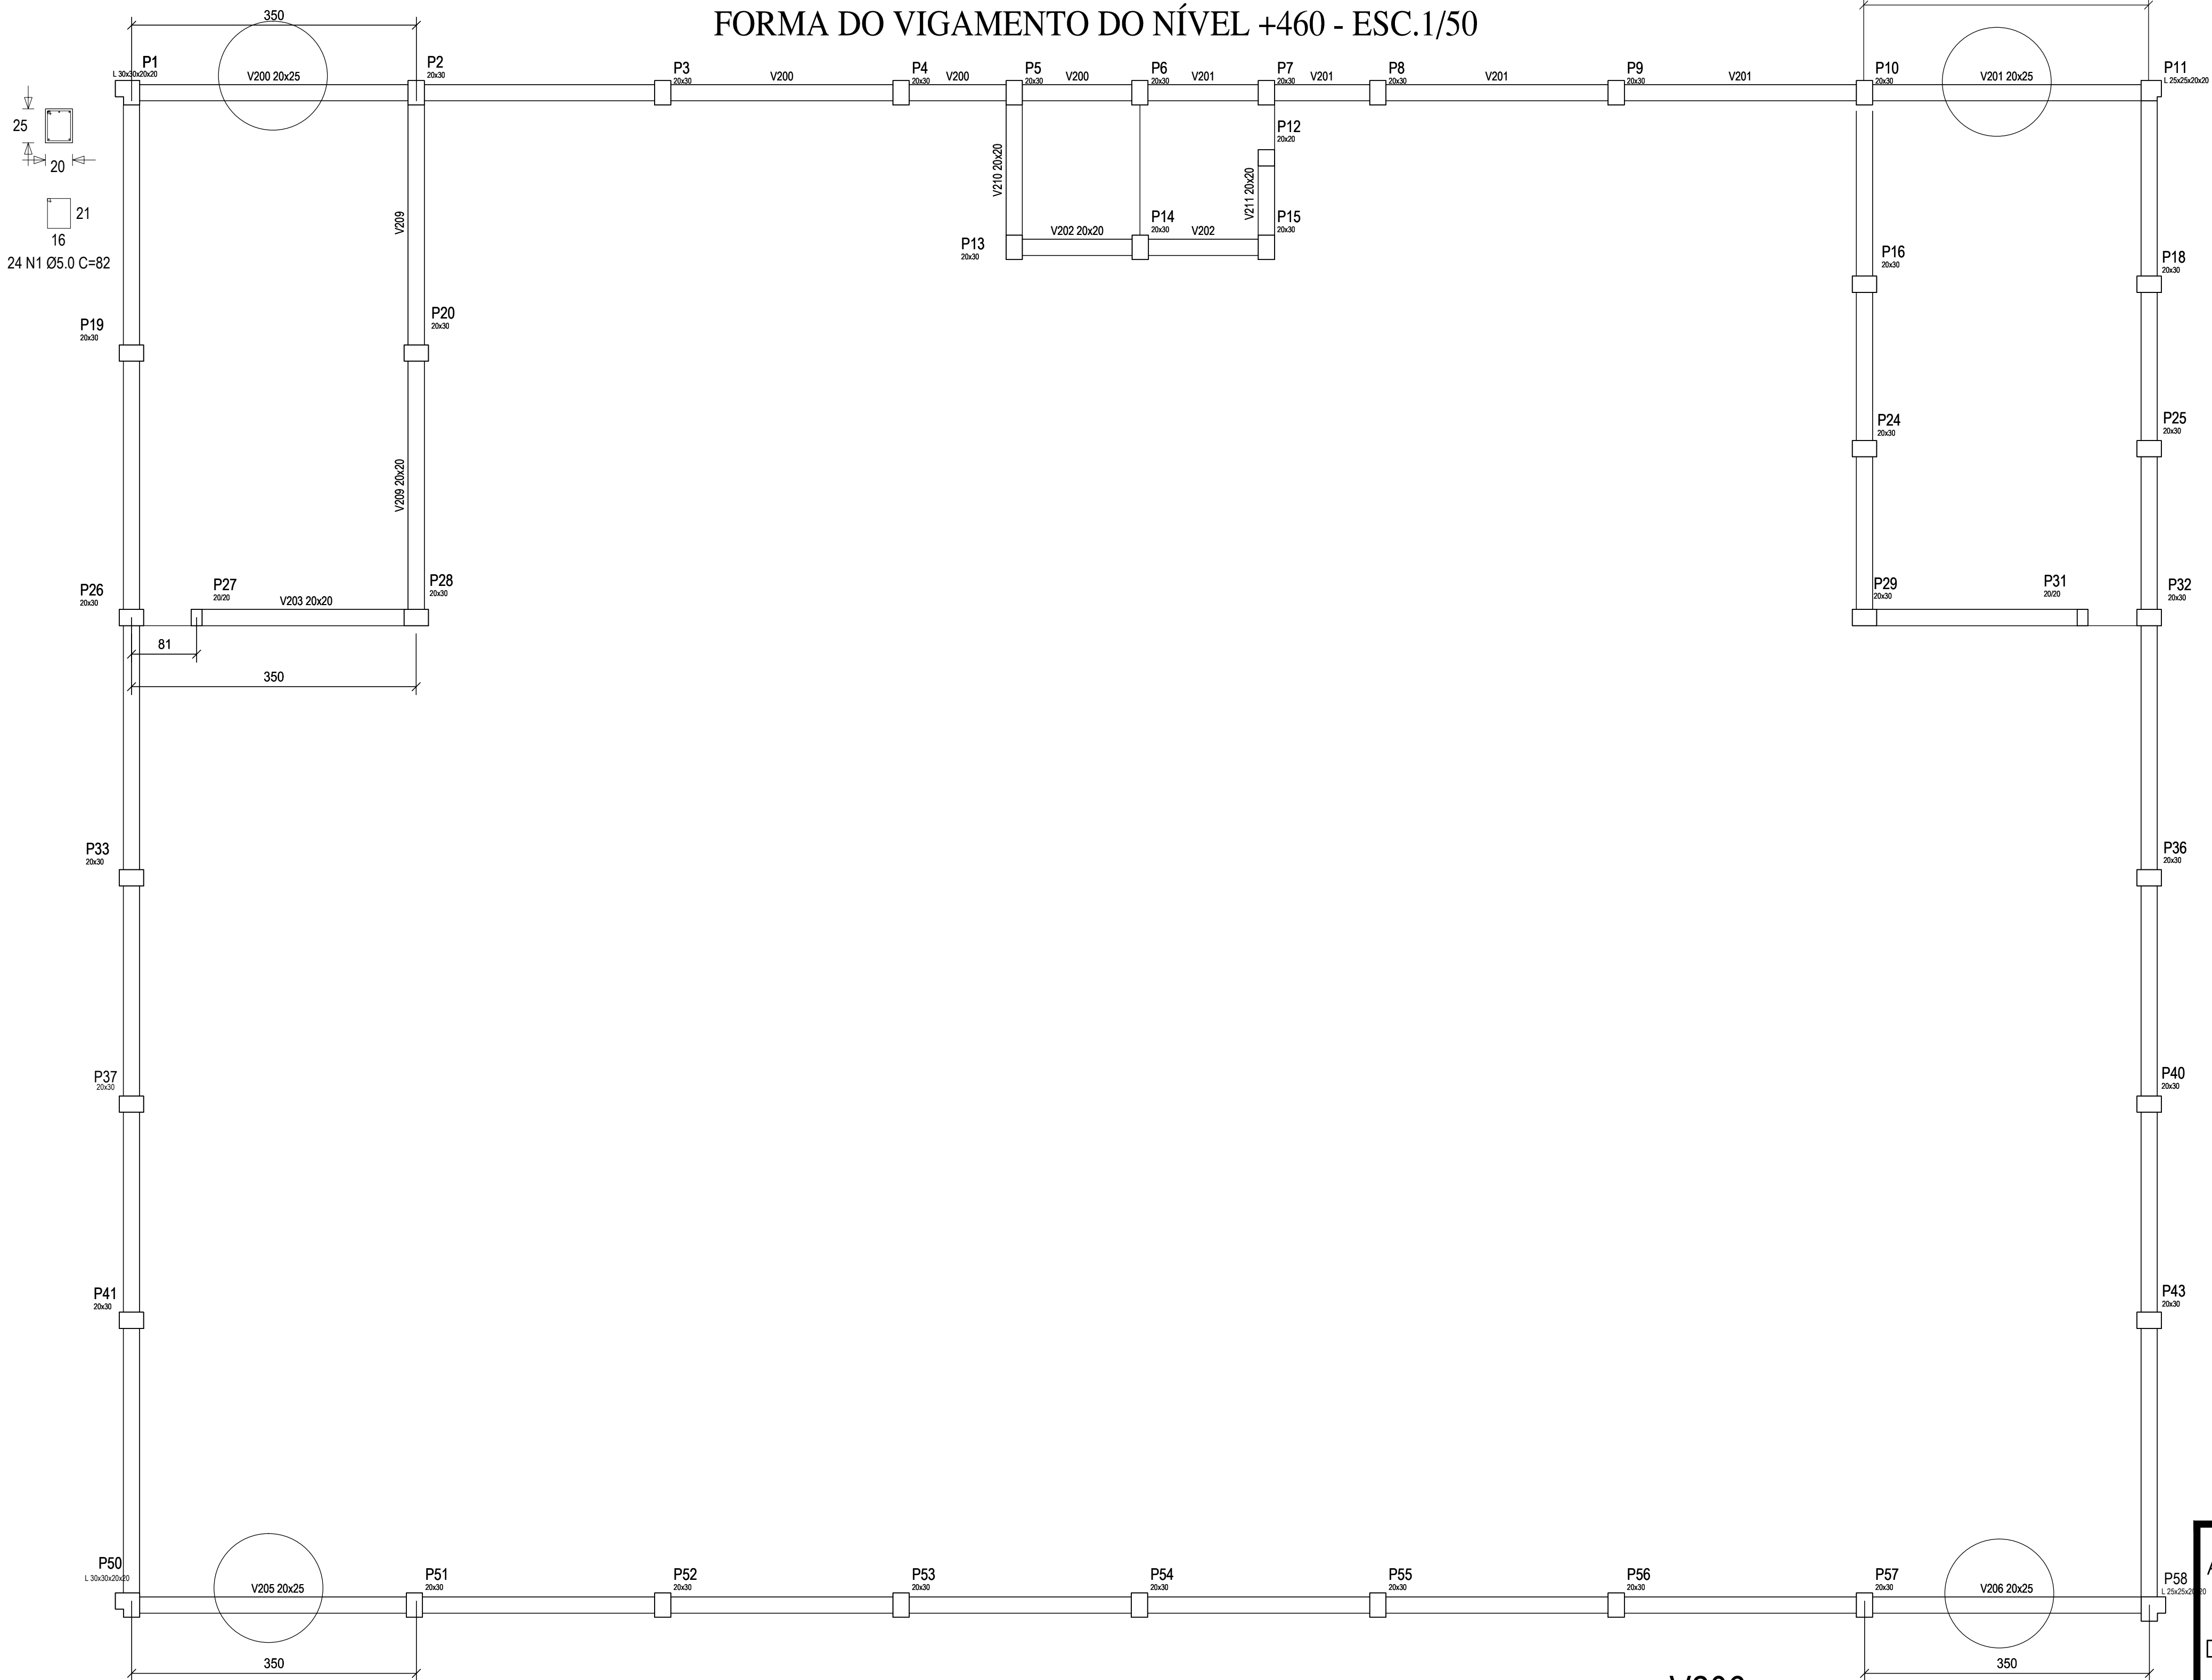


FORMA DO VIGAMENTO DO NÍVEL +460 - ESC.1/50


V200

1:75

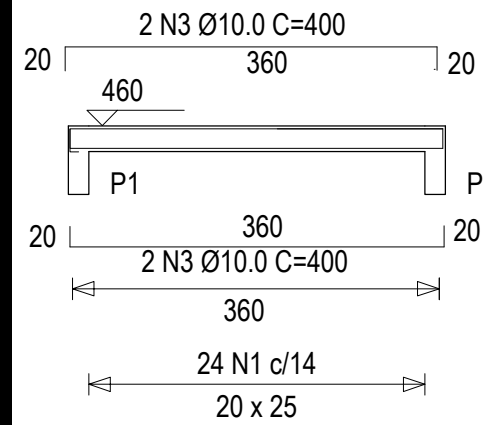

V201

1:75

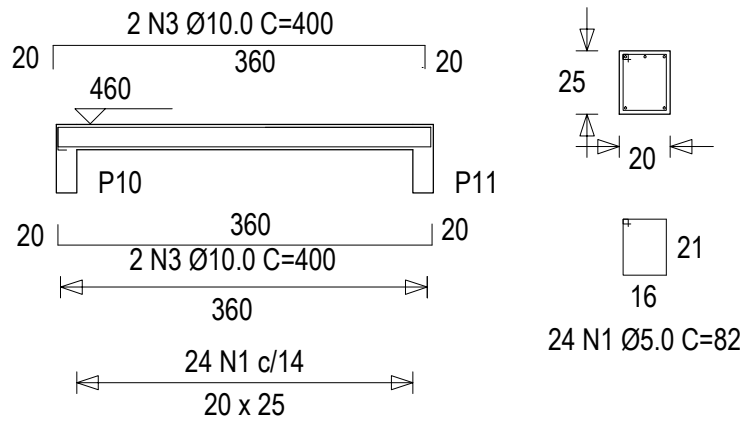

RELAÇÃO DO AÇO

V200

V205

V201

V206

AÇO	N	DIAM	Q	UNIT (cm)	C.TOTAL (cm)
60	1	5.0	96	82	7872
50	3	10.0	16	400	6400


RESUMO DO AÇO

AÇO	DIAM	C.TOTAL (m)	PESO+10% (kg)
CA60	5.0	86.60	13.34
CA50	10.0	70.4	43.44
PESO TOTAL			
CA60	13.33		
CA50	43.44		

Volume de concreto total = 0.81 m³
Área de forma total = 8 m²
fck = 200 kgf/cm²


V205

1:75

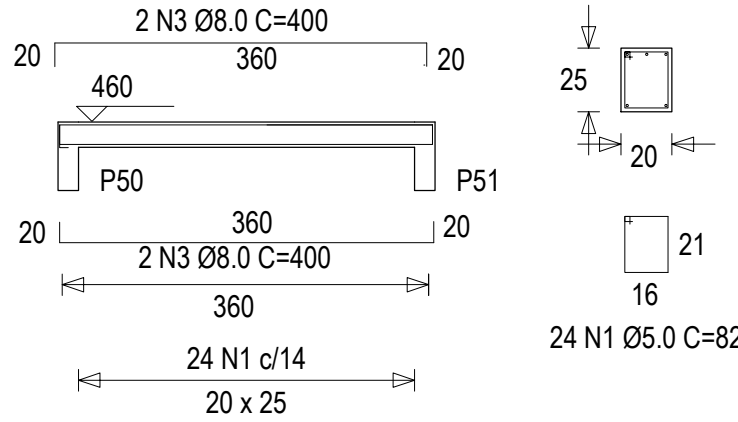

V206

1:75

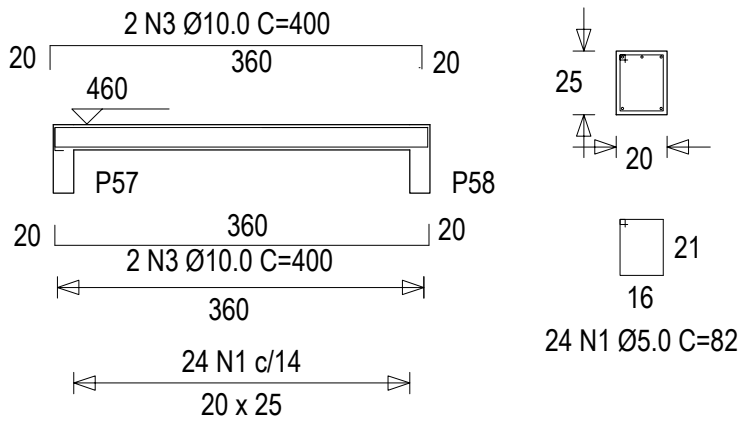

APROVADO : _____

PREFEITURA MUNICIPAL DE QUARTEL GERAL—MG

DATA: _____

ESPECIFICAÇÃO DO PROJETO:

ARQUITETURA DO TATERSAL

ESCALA:

INDICADA

DATA:

27/02/2010

TOP CONSTRU
TOPOGRAFIA - CONSTRUÇÃO - CONSULTORIA AMBIENTAL

Responsável técnico:

Ass: _____
DIONEY RICARDO OLIVEIRA
Arquiteto Urbanista
CAU: A103478—2

RUA JOSÉ LOURENÇO, 446, CENTRO QUARTEL GERAL—MG
TEL:(37)—98805—2310

CONTEÚDO:
FORMA DO VIGAMENTO

PROPRIETÁRIO: PREFEITURA MUNICIPAL DE QUARTEL GERAL
CPF : 18.296.699/0001—44

Ass: _____

ENDEREÇO DA OBRA:
RUA DORES DO INDAÍÁ—SAÍDA POVOADO JAPÃO

BAIRRO:
ANA FERREIRA DA COSTA

MUNICÍPIO:
QUARTEL GERAL—MG

FOLHA:
UNICA

ÁREA DO TERRENO (m2):

148.624,07 m2

ÁREA TOTAL CONSTRUÍDA (m2):

1.551,48 m2