


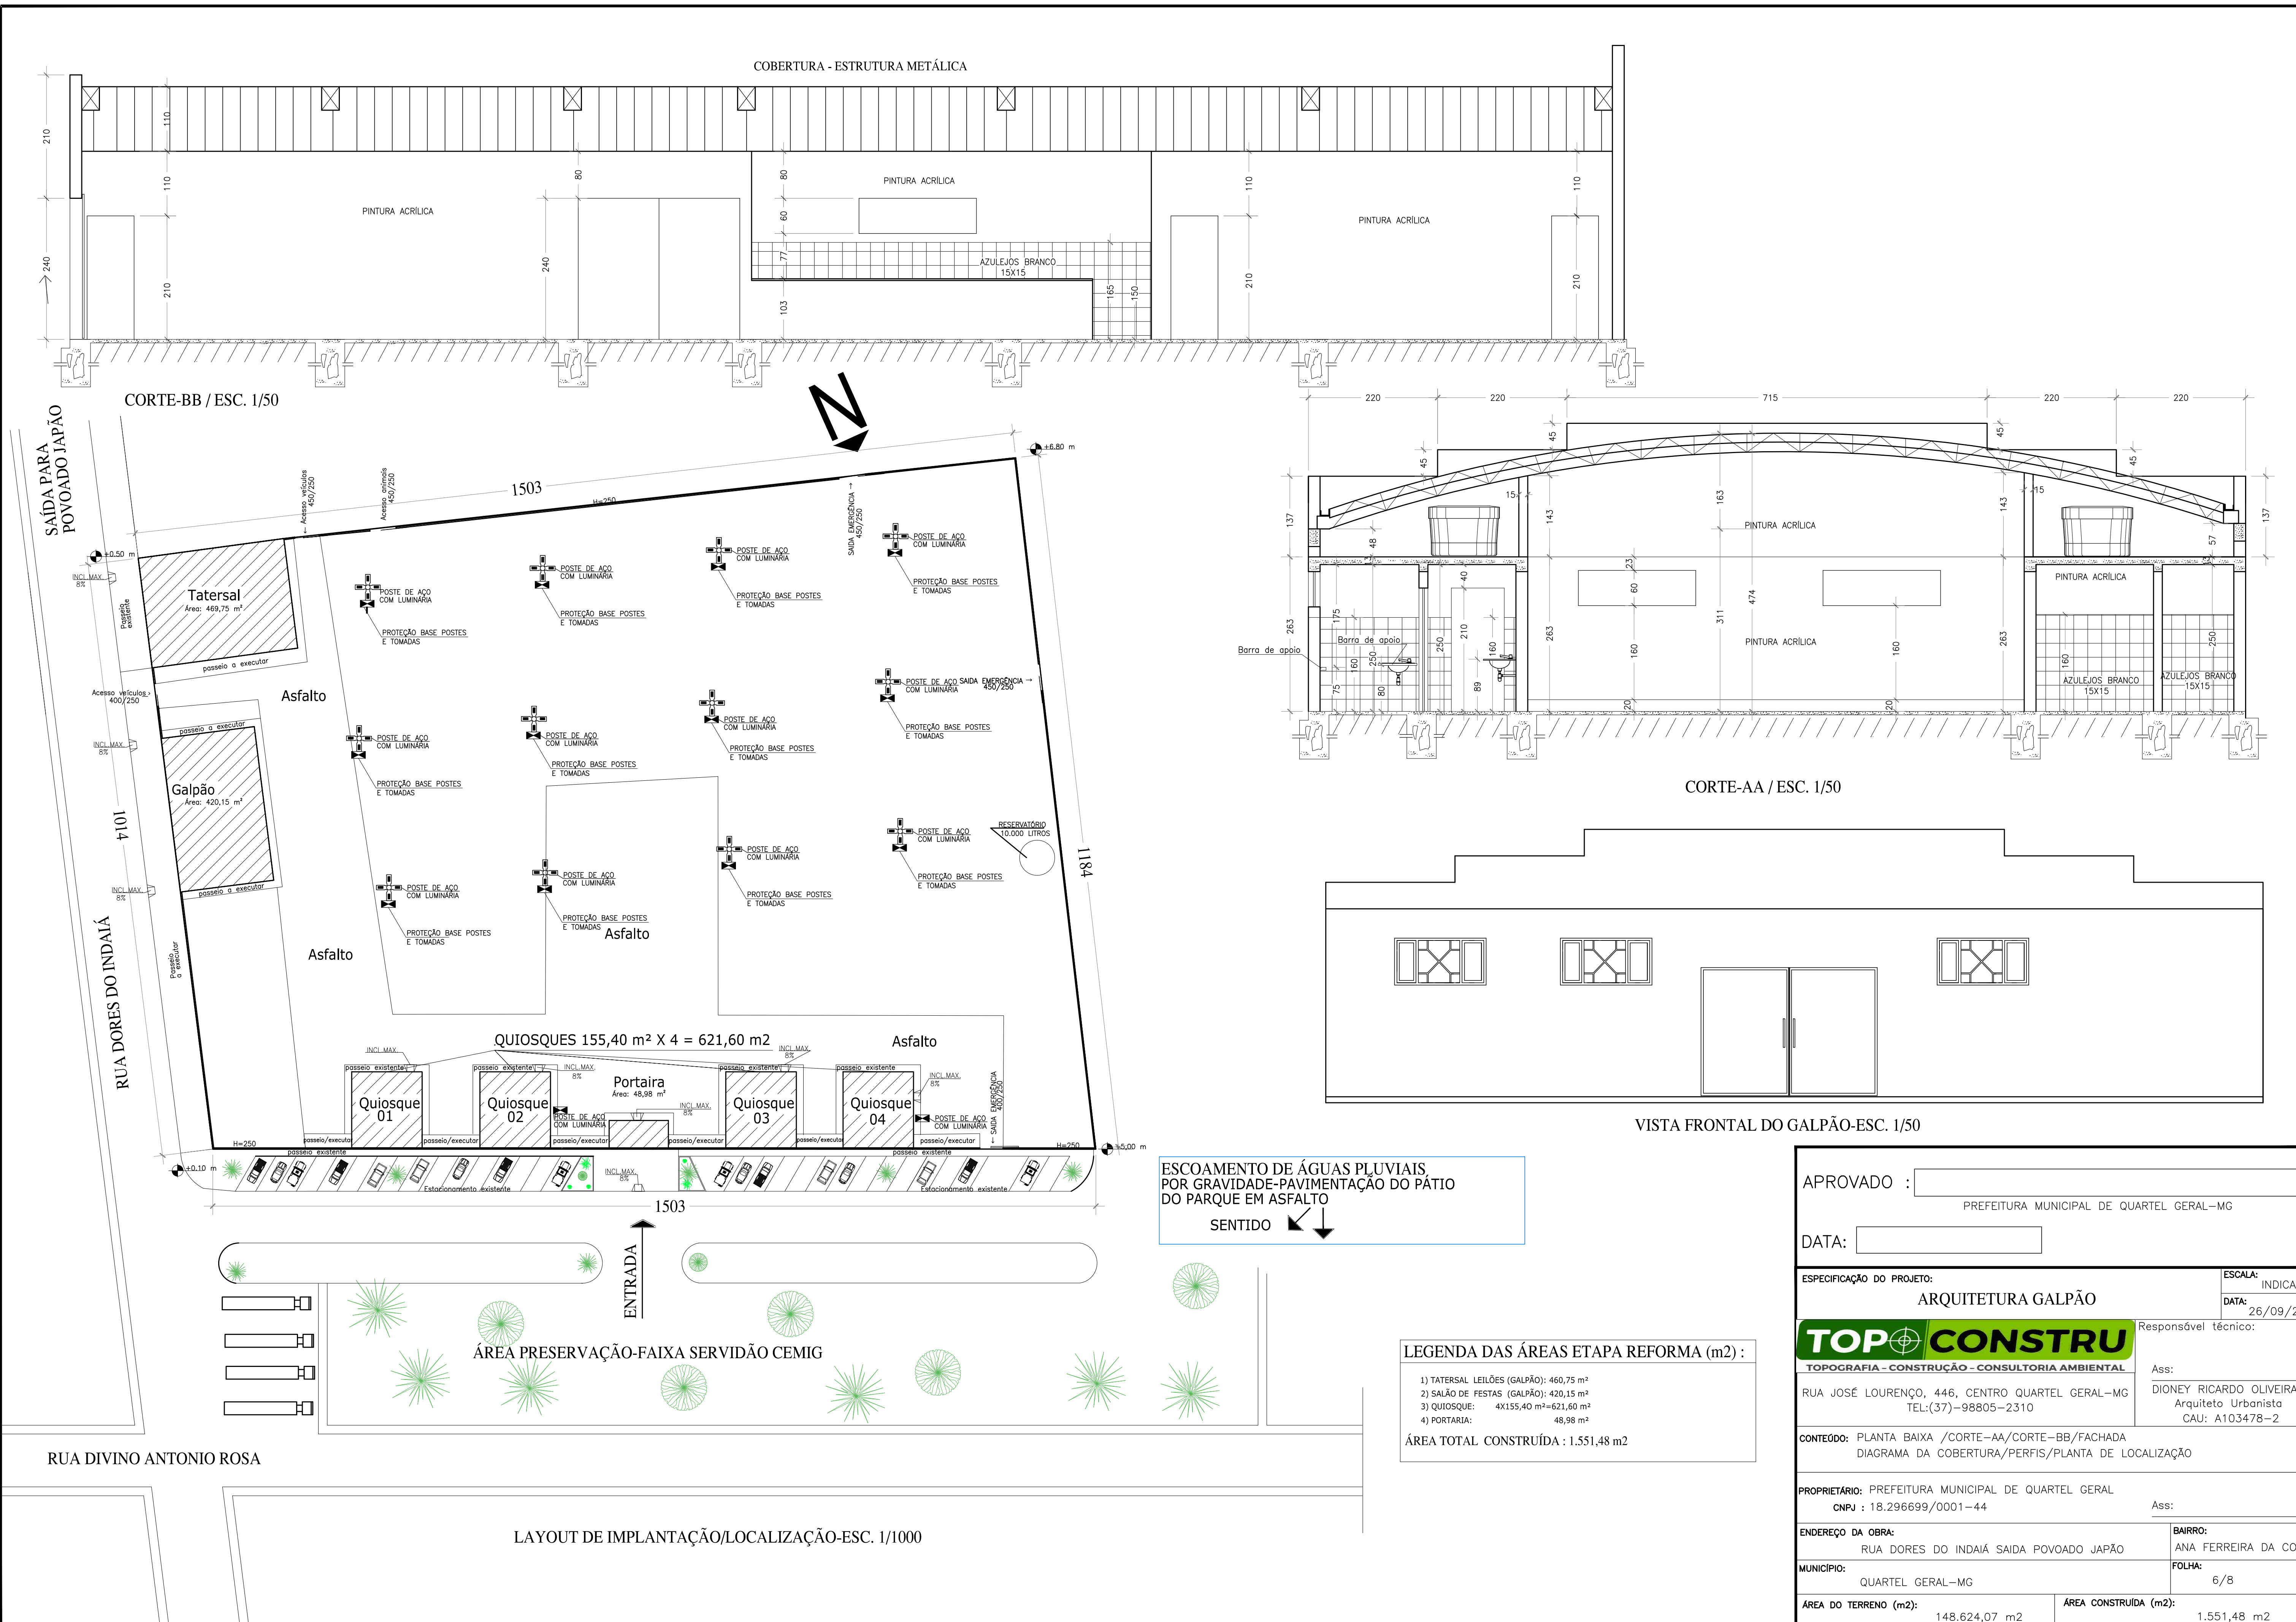

ESCOAMENTO DE ÁGUAS PLUVIAIS,
POR GRAVIDADE-PAVIMENTAÇÃO DO PÁTIO
DO PARQUE EM ASFALTO
SENTIDO

LEGENDA DAS ÁREAS ETAPA REFORMA (m2) :	
1) TATERSAL LEILÕES (GALPÃO):	460,75 m²
2) SALÃO DE FESTAS (GALPÃO):	420,15 m²
3) QUIOSQUE:	4X155,40 m²=621,60 m²
4) PORTARIA:	48,98 m²
ÁREA TOTAL CONSTRUÍDA : 1.551,48 m2	

APROVADO : PREFEITURA MUNICIPAL DE QUARTEL GERAL—MG	
DATA:	
ESPECIFICAÇÃO DO PROJETO: ARQUITETURA GALPÃO	ESCALA: INDICADA
TOPCONSTRU TOPOGRAFIA - CONSTRUÇÃO - CONSULTORIA AMBIENTAL	DATA: 26/09/2023
RUA JOSÉ LOURENÇO, 446, CENTRO QUARTEL GERAL—MG TEL: (37) - 98805-2310	Responsável técnico: Ass: DIONEY RICARDO OLIVEIRA Arquiteto Urbanista CAU: A103478-2
CONTEÚDO: PLANTA BAIXA /CORTE-AA/CORTE-BB/FACHADA DIAGRAMA DA COBERTURA/PERFIS/PLANTA DE LOCALIZAÇÃO	
PROPRIETÁRIO: PREFEITURA MUNICIPAL DE QUARTEL GERAL CNPJ : 18.296699/0001-44	
Ass:	
ENDEREÇO DA OBRA: RUA DORES DO INDAÍÁ SAIDA POVOADO JAPÃO	BAIRRO: ANA FERREIRA DA COSTA
MUNICÍPIO: QUARTEL GERAL—MG	FOLHA: 6/8
ÁREA DO TERRENO (m2): 148.624,07 m2	ÁREA CONSTRUÍDA (m2): 1.551,48 m2