


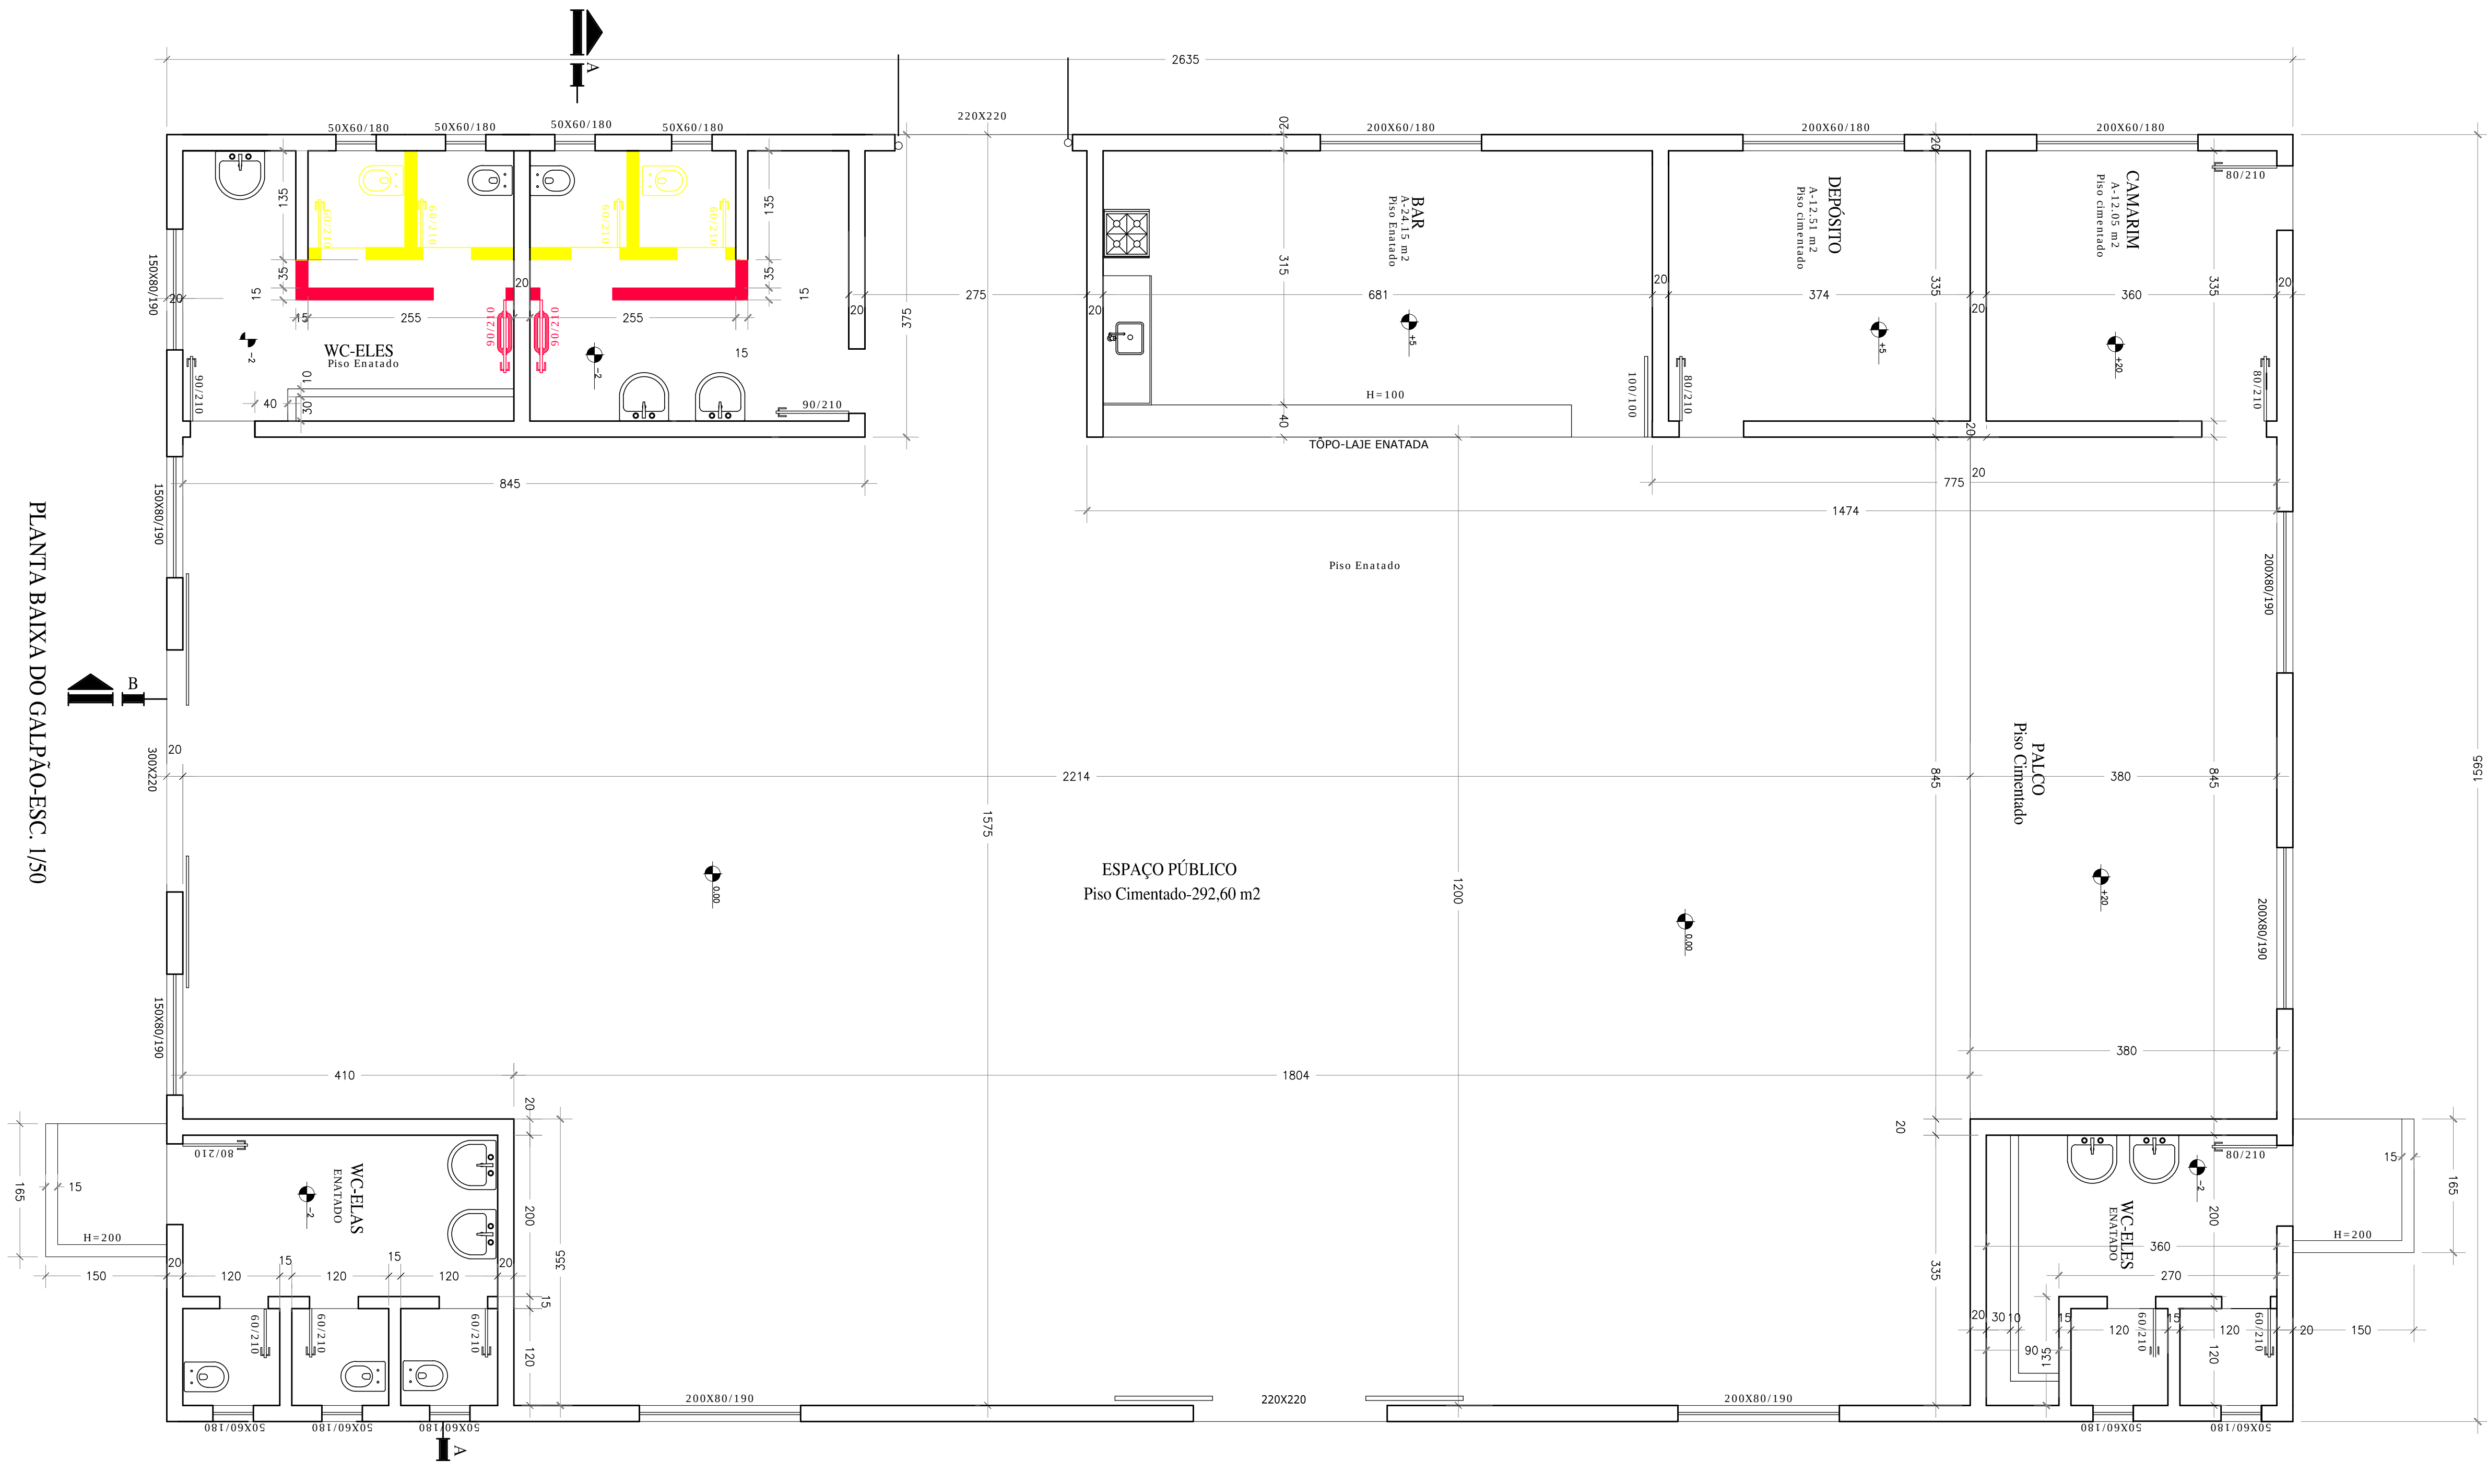

LEGENDA ALVENARIA

[Line]	EXISTENTE
[Yellow Box]	A DEMOLIR
[Red Box]	A CONSTRUIR

LEGENDA DAS ÁREAS ETAPA REFORMA (m2) :

1) TATERSAL LEILÕES (GALPÃO):	460,75 m²
2) SALÃO DE FESTAS (GALPÃO):	420,15 m²
3) QUIOSQUE:	4X155,40 m²=621,60 m²
4) PORTARIA:	48,98 m²

ÁREA TOTAL CONSTRUÍDA : 1.551,48 m2

PLANTA DE DEMOLIR E CONSTRUIR O -ESC.1/50

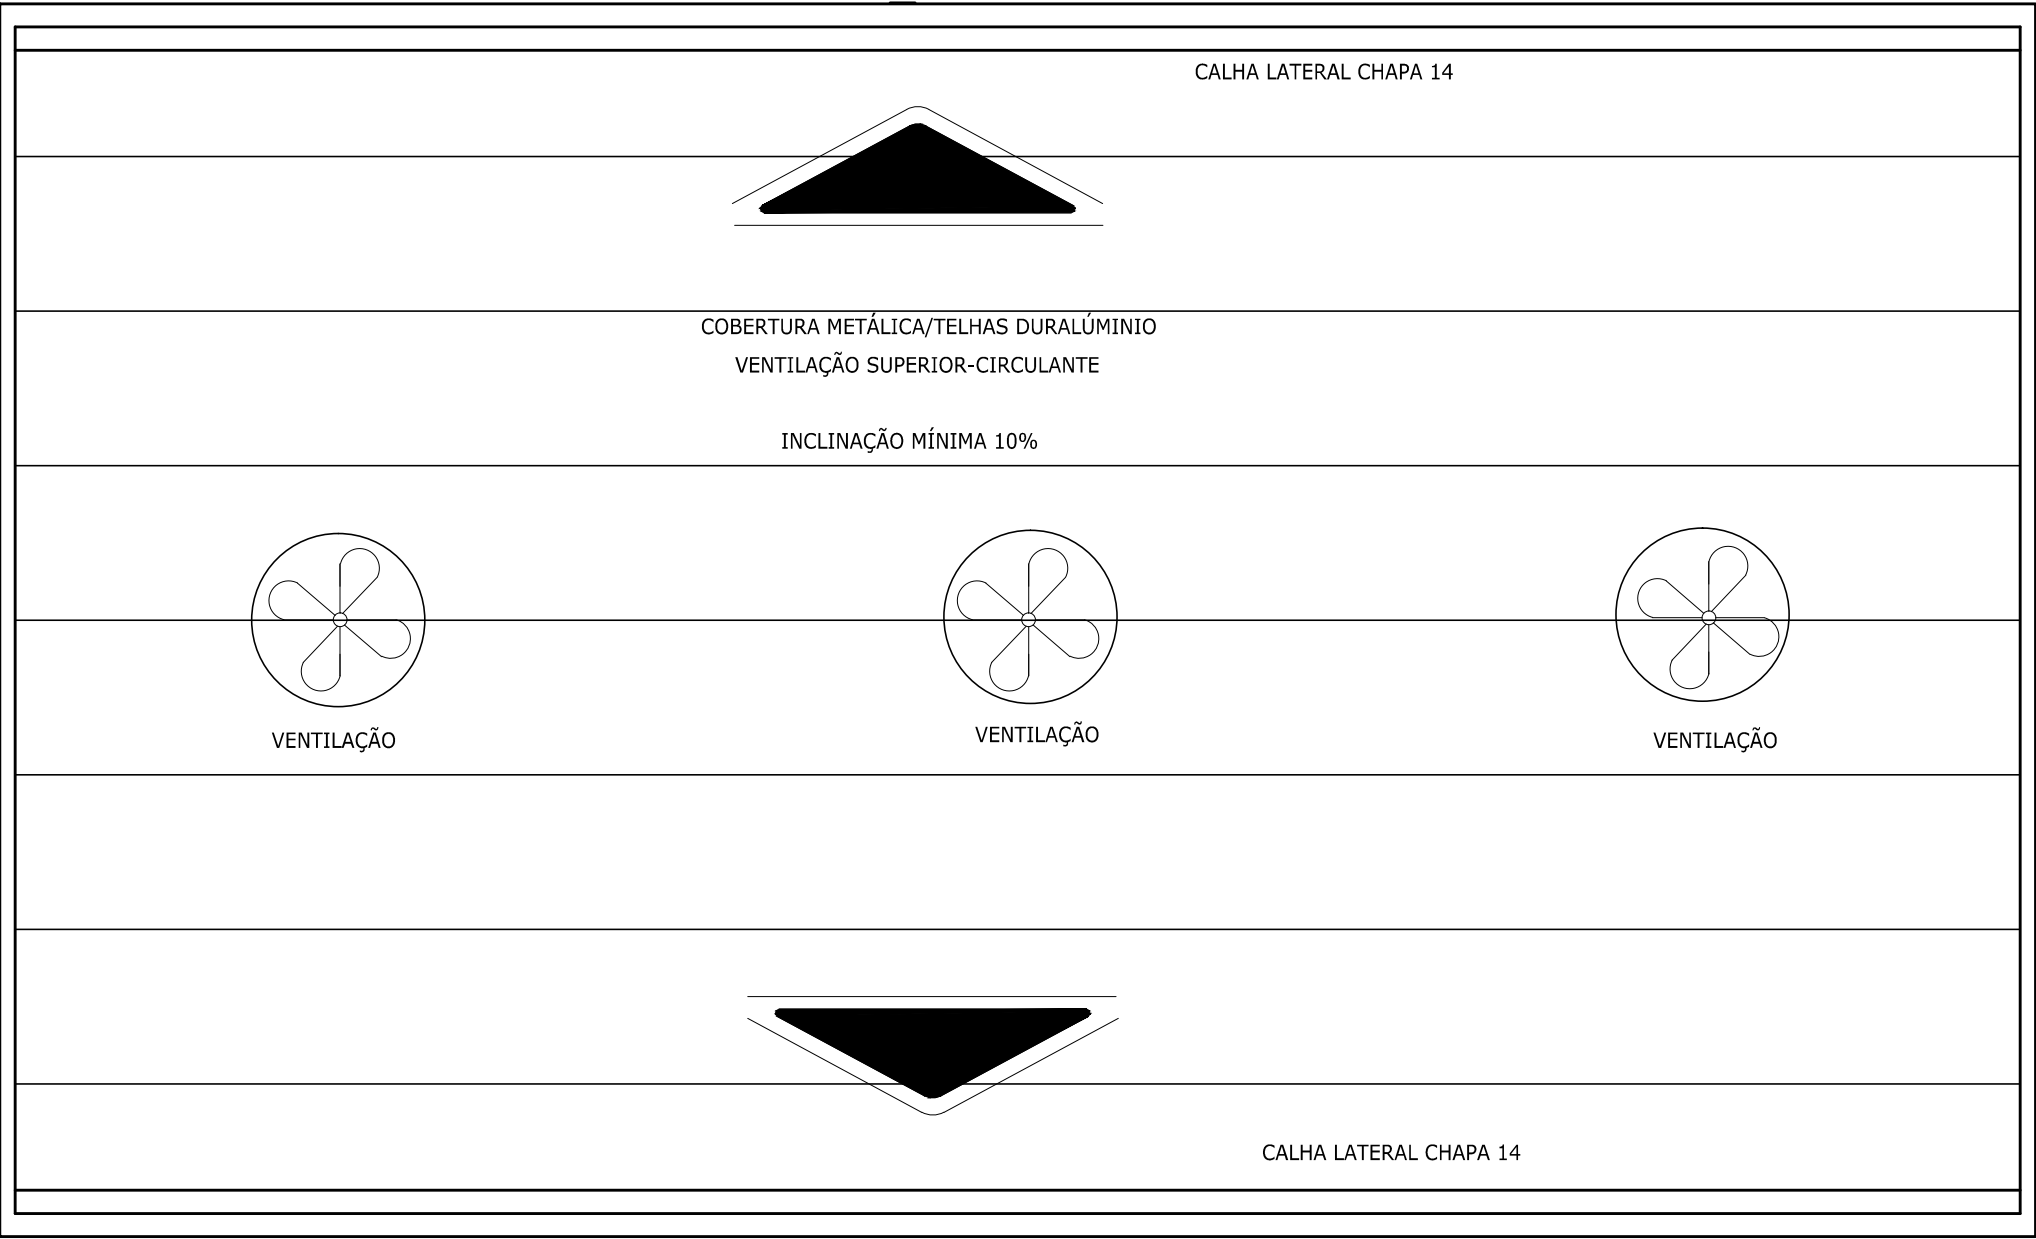


DIAGRAMA DA COBERTURA DO GALPÃO-ESC.1/100

APROVADO :

PREFEITURA MUNICIPAL DE QUARTEL GERAL–MG

DATA:

ESPECIFICAÇÃO DO PROJETO:

ARQUITETURA GALPÃO

TOPCONSTRU

TOPOGRAFIA - CONSTRUÇÃO - CONSULTORIA AMBIENTAL

RUA JOSÉ LOURENÇO, 446, CENTRO QUARTEL GERAL–MG
TEL: (37)–98805–2310

ESCALA:

INDICADA

DATA: 26/09/2023

Responsável técnico:

Ass:

DIONEY RICARDO OLIVEIRA
Arquiteto Urbanista
CAU: A103478–2

CONTEÚDO: PLANTA DEMOLIÇÃO E DIAGRAMA DE COBERTURA

PROPRIETÁRIO: PREFEITURA MUNICIPAL DE QUARTEL GERAL
CNPJ : 18.296699/0001–44

ENDEREÇO DA OBRA:

RUA DORES DO INDAIÁ–SAIDA POVOADO JAPÃO

BAIRRO:

ANA FERREIRA DA COSTA

MUNICÍPIO:

QUARTEL GERAL–MG

FOLHA:

4/8

ÁREA DO TERRENO (m2):

148.624,07 m2

ÁREA TOTAL CONSTRUÍDA (m2):

1.551,48 m2