


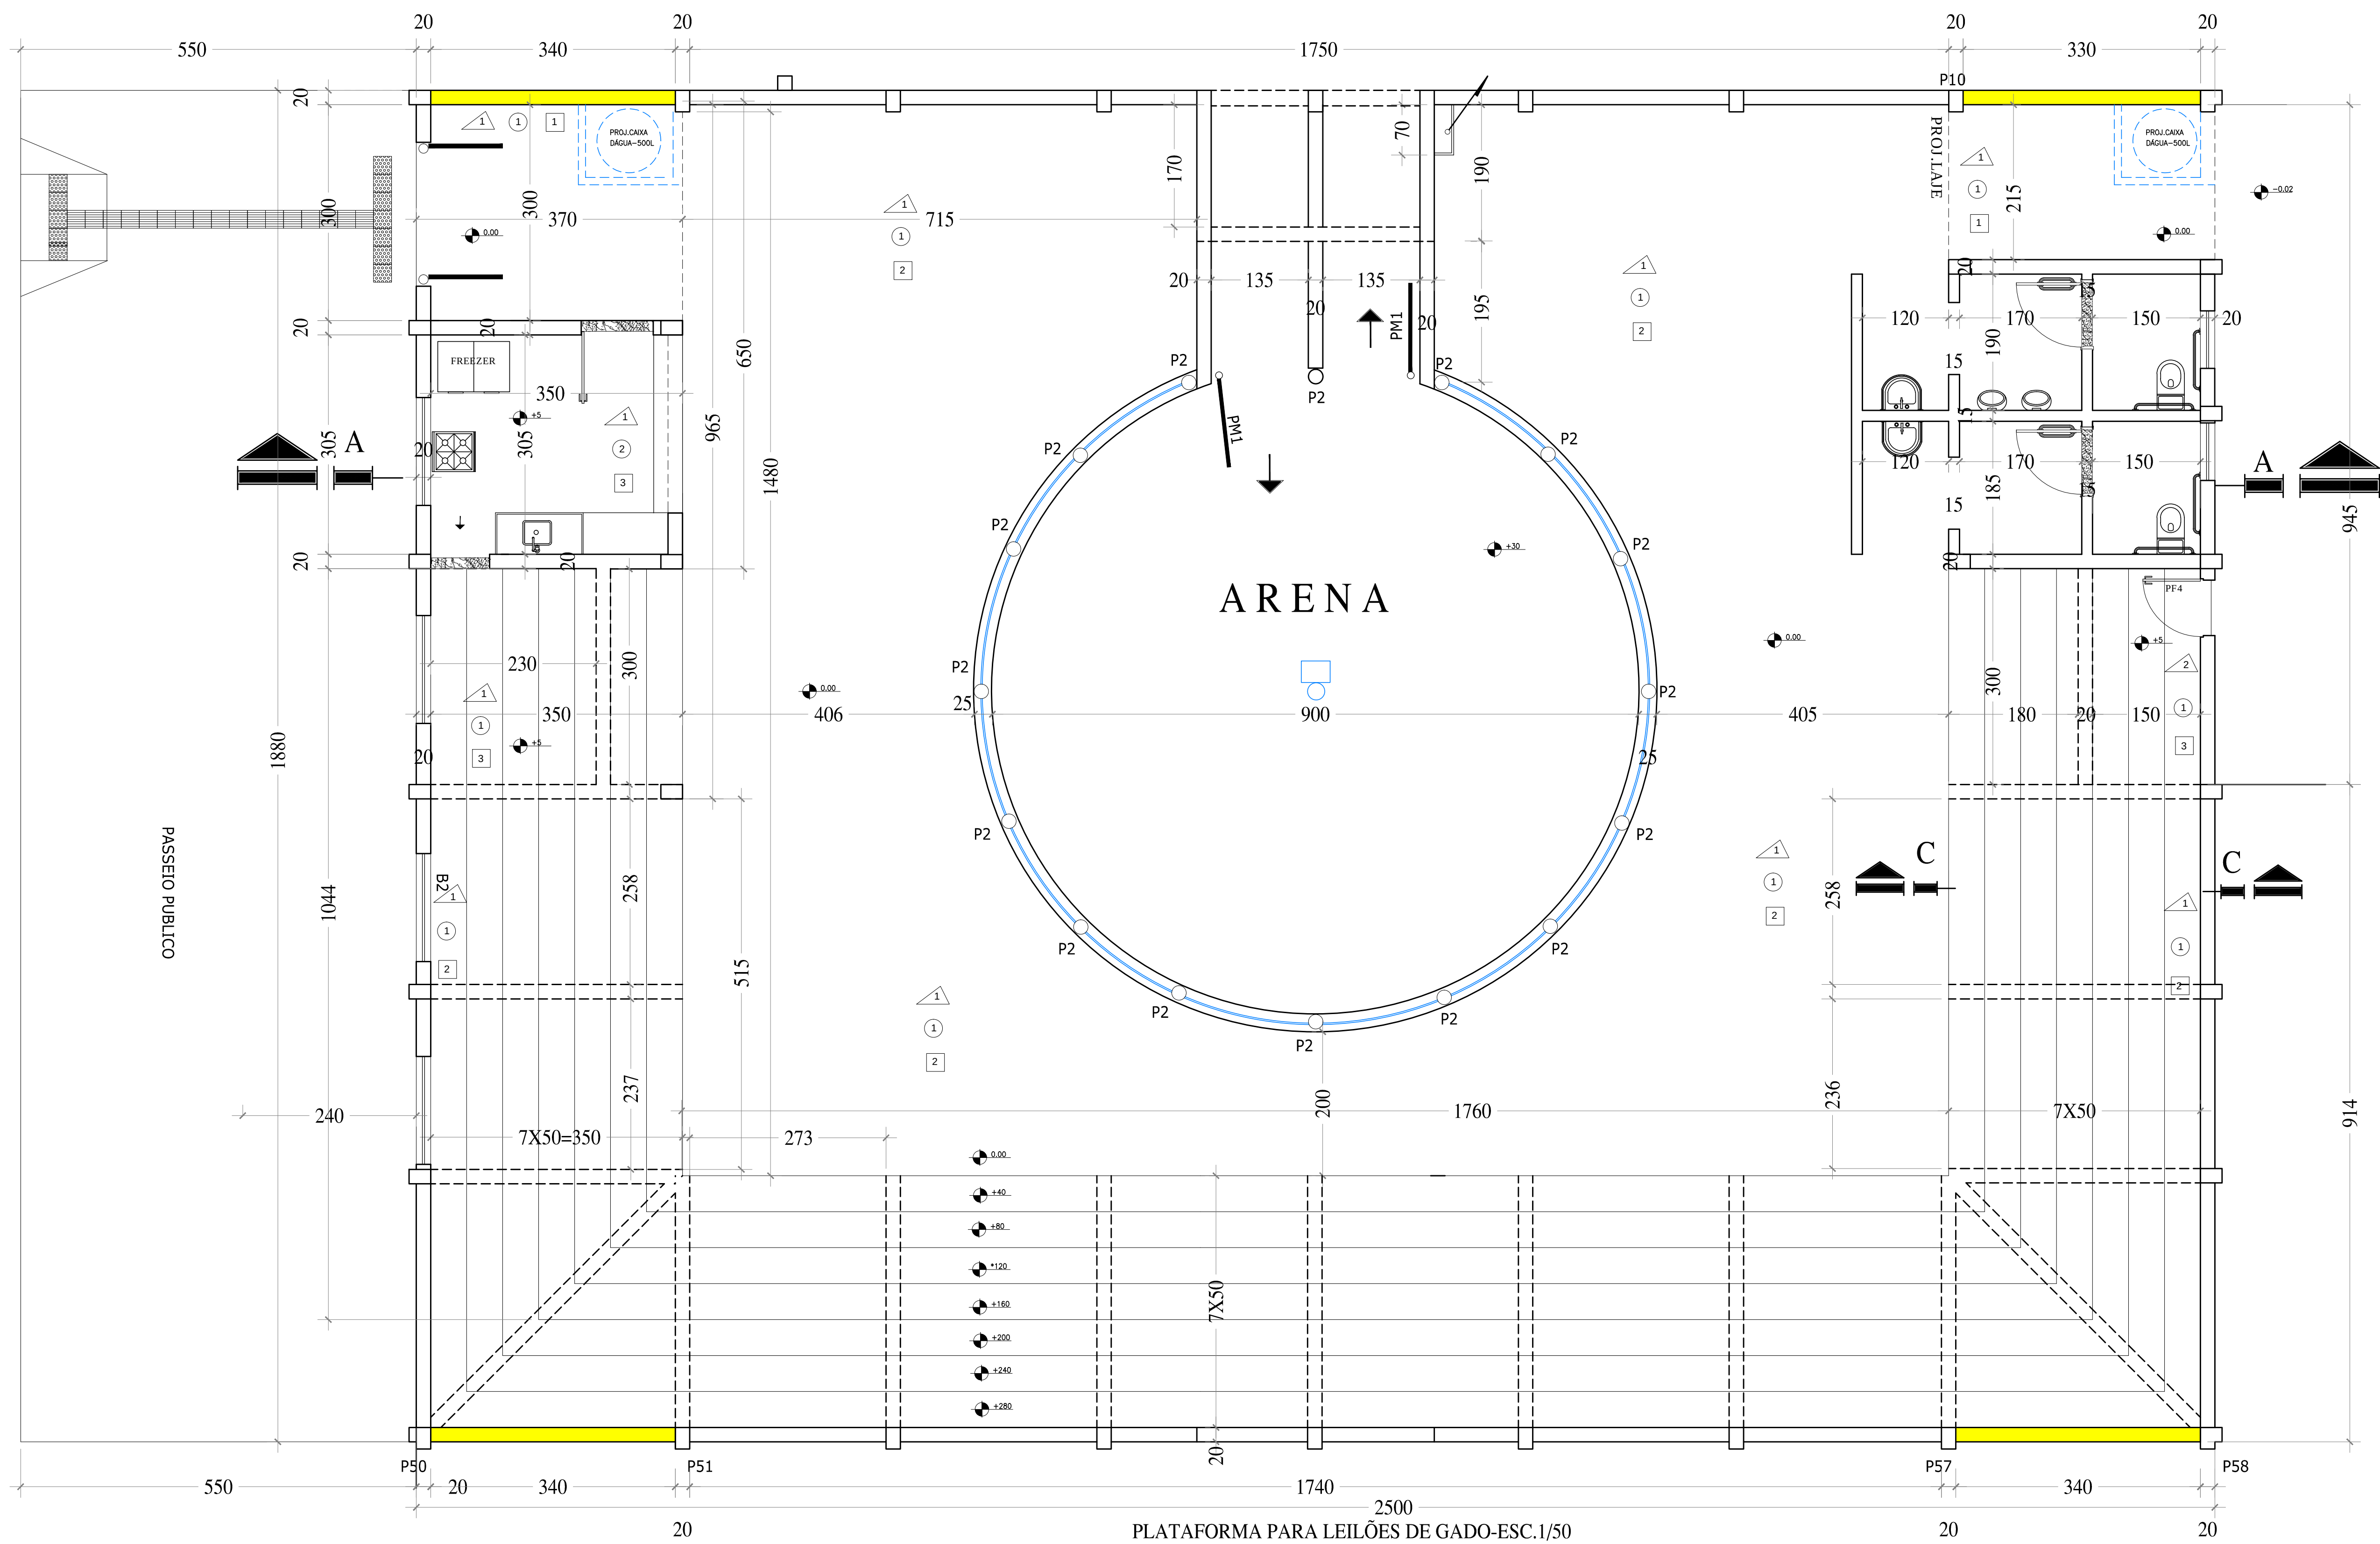

LEGENDA ALVENARIA	
	EXISTENTE
	A DEMOLIR
	A CONSTRUIR

OBSERVAÇÃO:
AS DEMOLIÇÕES DAS ALVENARIAS SERÃO APENAS PARA CRIAÇÃO DAS VIVAS DE RESPALDO NÍVEL +460

APROVADO :

PREFEITURA MUNICIPAL DE QUARTEL GERAL-MG

DATA:

ESPECIFICAÇÃO DO PROJETO:
ARQUITETURA TATERSAL

ESCALA:

INDICADA

DATA:

25/09/2023

TOP CONSTRU

TOPOGRAFIA - CONSTRUÇÃO - CONSULTORIA AMBIENTAL

Responsável técnico:

Ass:

RUA JOSÉ LOURENÇO, 446, CENTRO QUARTEL GERAL-MG
TEL: (37) 98805-2310

DIONEY RICARDO OLIVEIRA
Arquiteto Urbanista
CAU: A103478-2

CONTEÚDO:

PLANTA DE DEMOLIÇÃO

PROPRIETÁRIO: PREFEITURA MUNICIPAL DE QUARTEL GERAL Ass:

CPF : 18.296.699/0001-44

ENDEREÇO DA OBRA:

RUA DORES DO INDAÍÁ-SAÍDA POVOADO JAPÃO

BAIRRO:

JANA FERREIRA DA COSTA

MUNICÍPIO:

QUARTEL GERAL-MG

FOLHA:

3/8

ÁREA DO TERRENO (m2):

148.624,07 m2

ÁREA TOTAL CONSTRUÍDA (m2):

1.551,48 m2