

### CROQUI DE LOCALIZAÇÃO

LATITUDE: -19.271668°  
LONGITUDE: -45.559430°




**Legenda**


- ÁREA CAMPO
- ESTÁDIO JOÃO CRISOSTOMO DE ARAÚJO







PLANTA CROQUI DE LOCAÇÃO IMAGEM GOOGLE EARTH PRO-ESC. 1/500  
ESC. 1/500  
COORDENADAS: LAT: -19.271668° LONG: -45.559430°


### QUADRO DE LEGENDA: INSUMO DE MATERIAIS

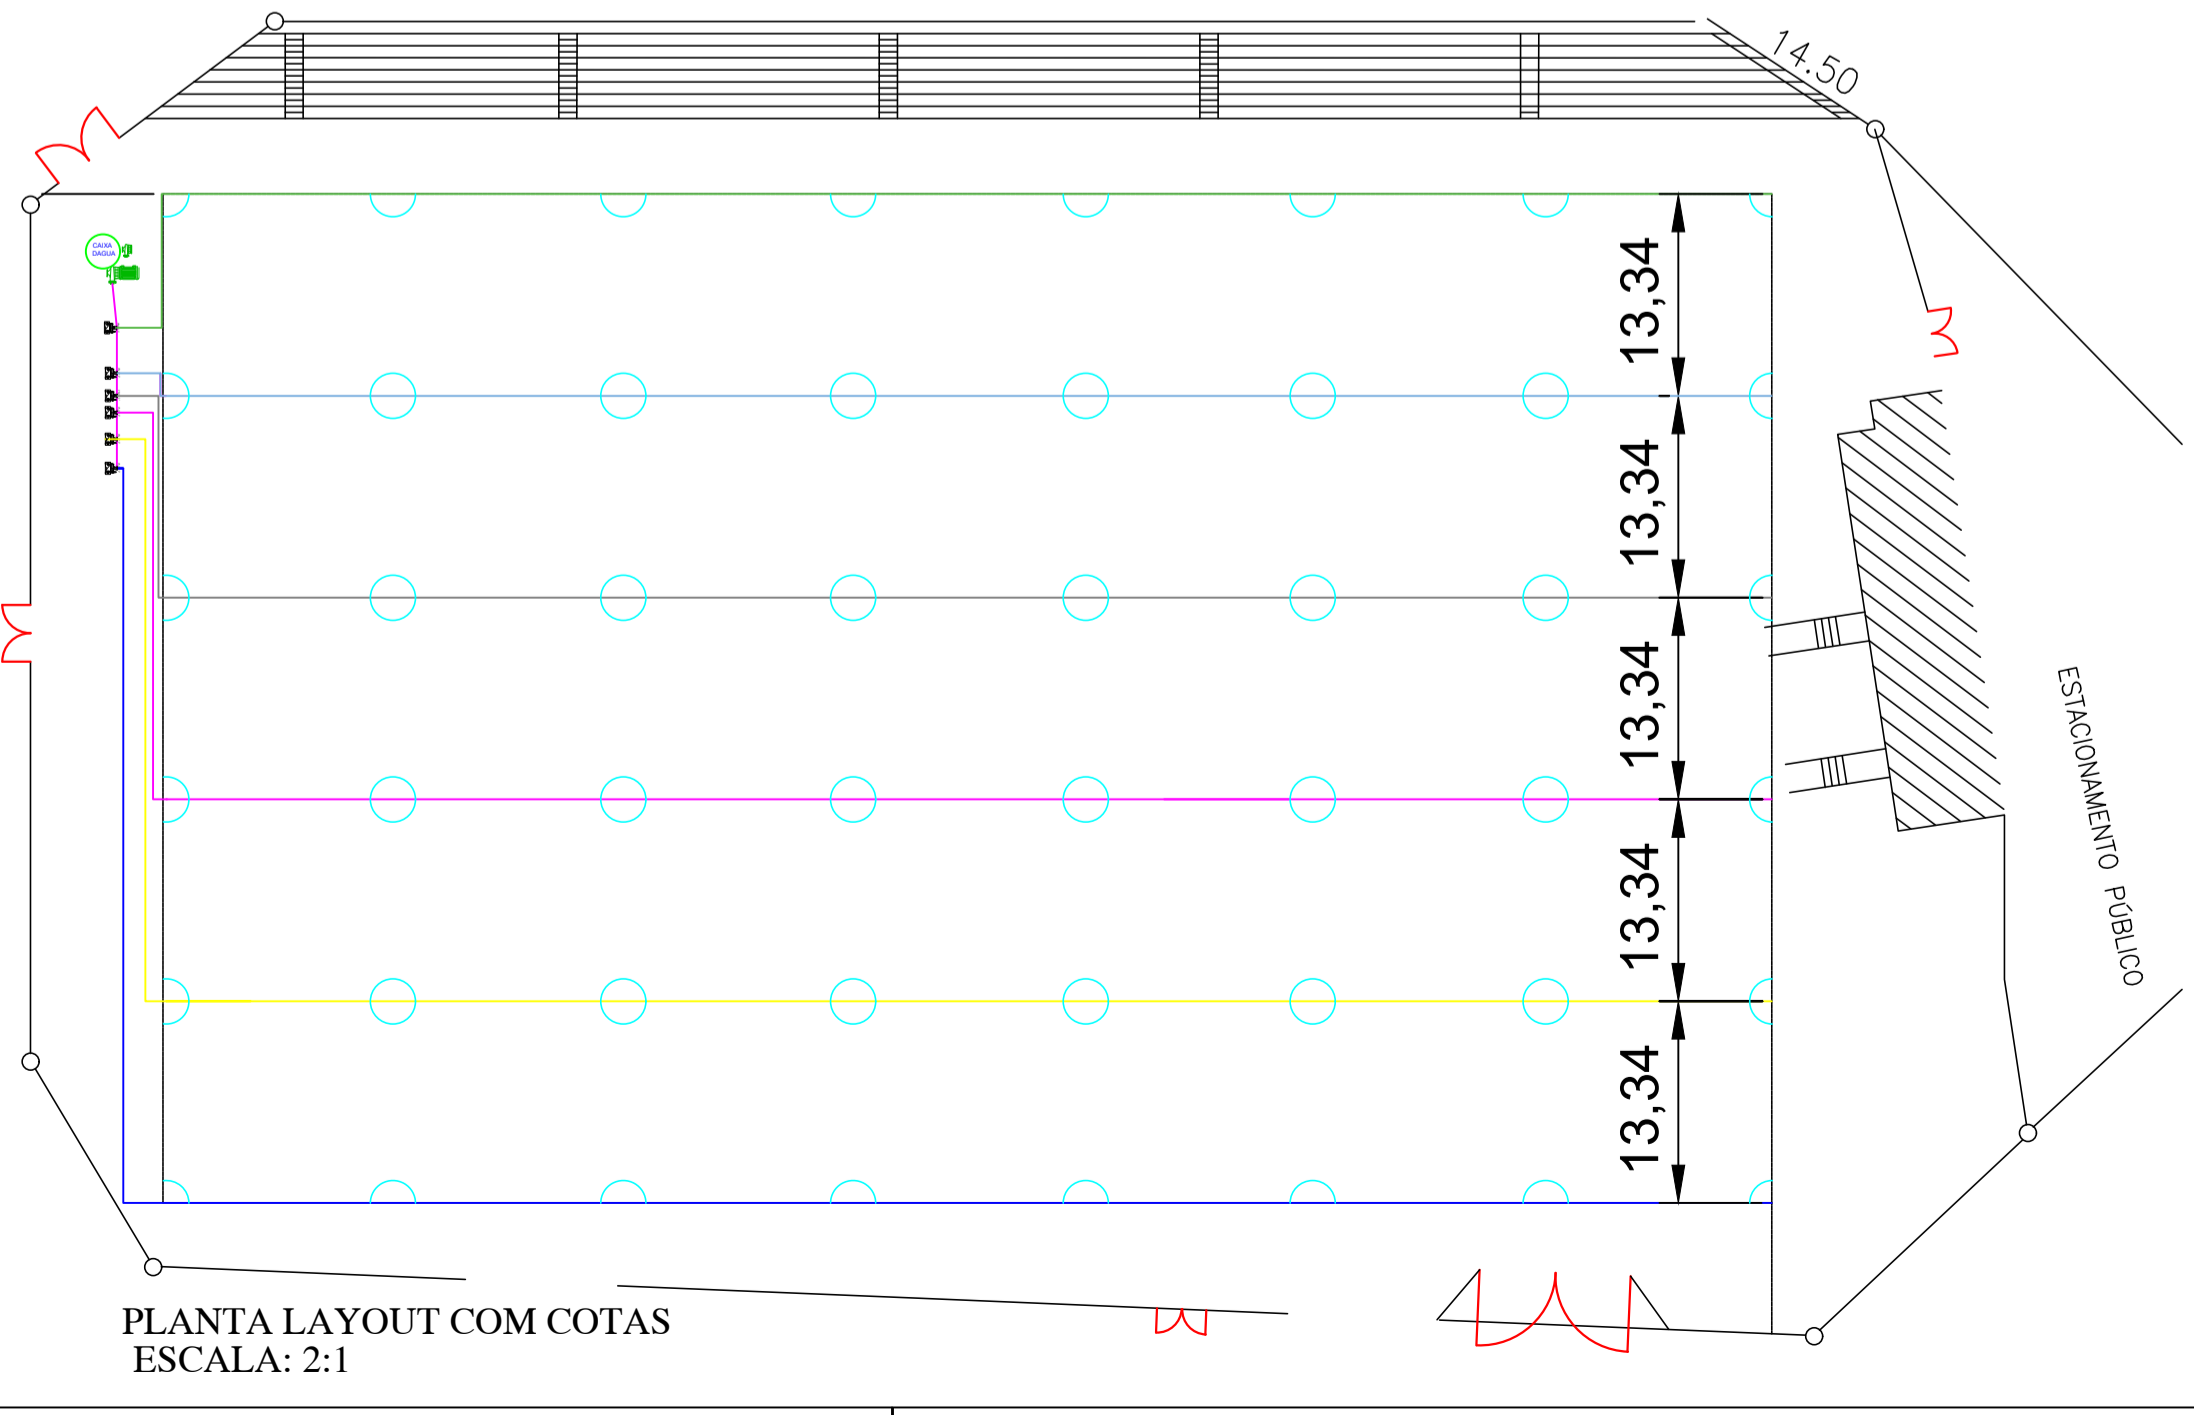

RESERVADO PARA LOGOTIPO DO PROFISSIONAL	 <p>Prefeitura Municipal de Quartel Geral Administração 2021-2024 CNPJ: 18.296.699/0001-44 Rua Hipólito Pinto, 240 - Centro Quartel Geral, Minas Gerais, CEP: 35625-000- Minas Gerais</p>		
APROVAÇÃO	PREFEITURA MUNICIPAL DE QUARTEL GERAL		
TÍTULO	PROJETO ARQUITETÔNICO - PROJETO DE IRRIGAÇÃO POR ASPESORES SUBTERRÂNEA ESTÁDIO JOÃO CRISOSTOMO DE ARAÚJO - QUARTEL GERAL - MG		
LOCALIZAÇÃO	DESCRIÇÃO	NATUREZA	ÁREA PAVIMENTADA
	RUA MANOEL CAEIRO - CENTRO-189	PÚBLICO	7097,43 m²
PROPRIETÁRIO	DADOS		ÁREA TOTAL: 7097,43 m²
	PREFEITURA MUNICIPAL DE QUARTEL GERAL CNPJ: 18.296.699/0001-44		CARIMBO
RESPONSÁVEL TÉCNICO	LEONEL CESAR DE OLIVEIRA CREA/MG: 256.330/D		
LOCAL DATA	QUARTEL GERAL, 19 DE FEVEREIRO DE 2024		
CONTEÚDO	PLANTA BAIXA LAYOUT, PLANTA LAYOUT COM COTAS TRANSVERSAIS, QUADRO DE LEGENDA, LONGITUDINAIS E DIMENSÃO, CROQUI DE ÁREA - SITUAÇÃO VIA SATELITE		Escala Indicada
			FOLHA: 01/03 FORMATO: A1

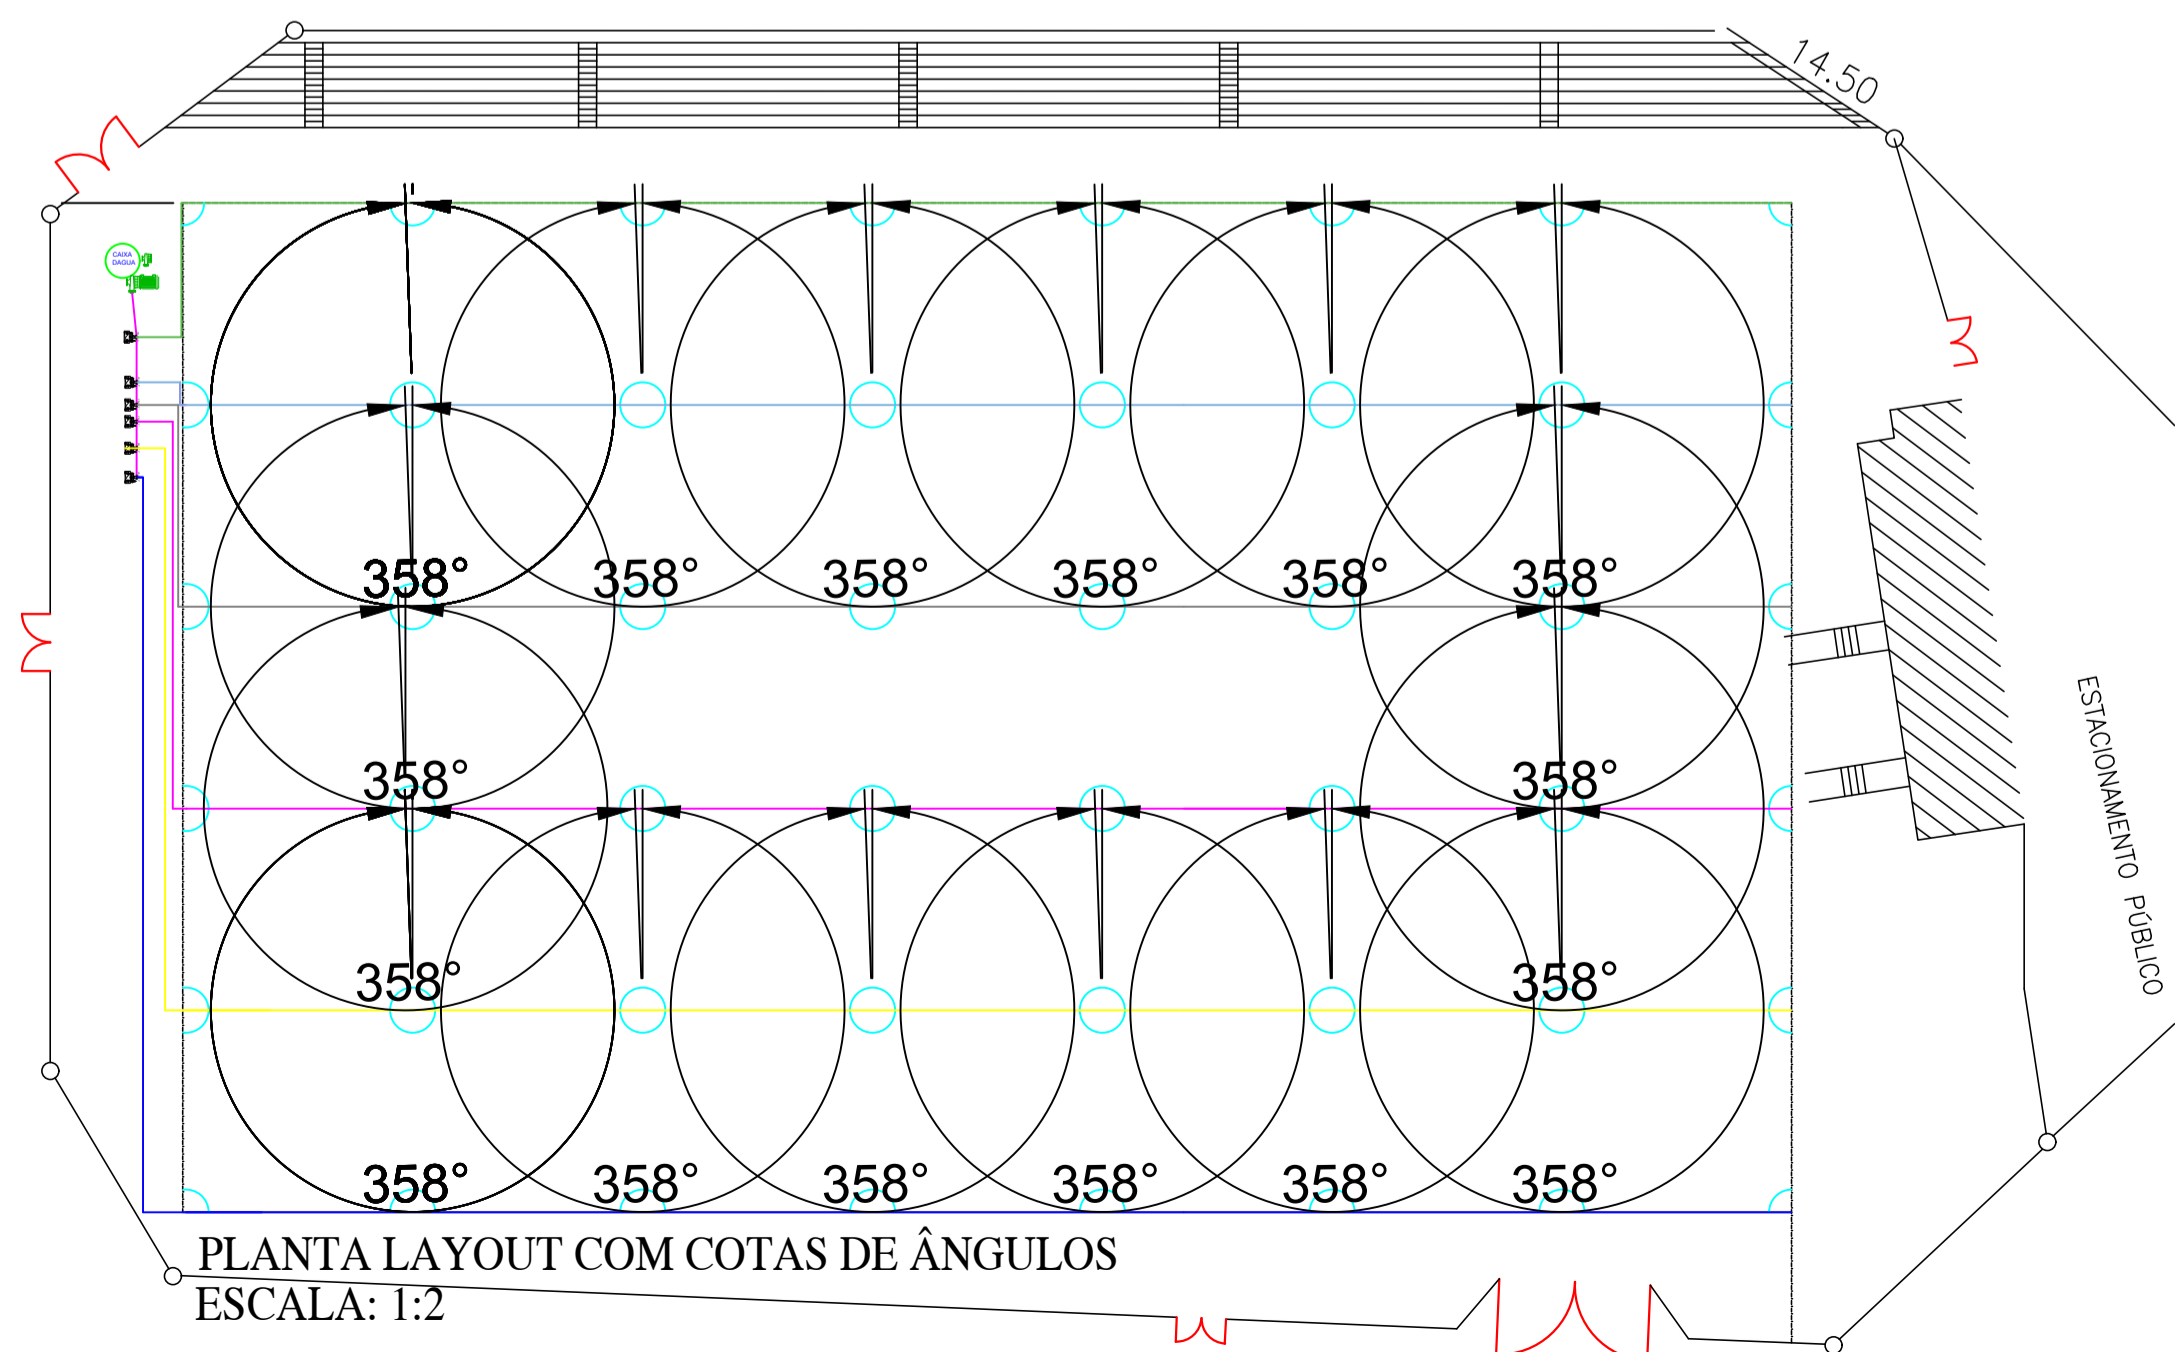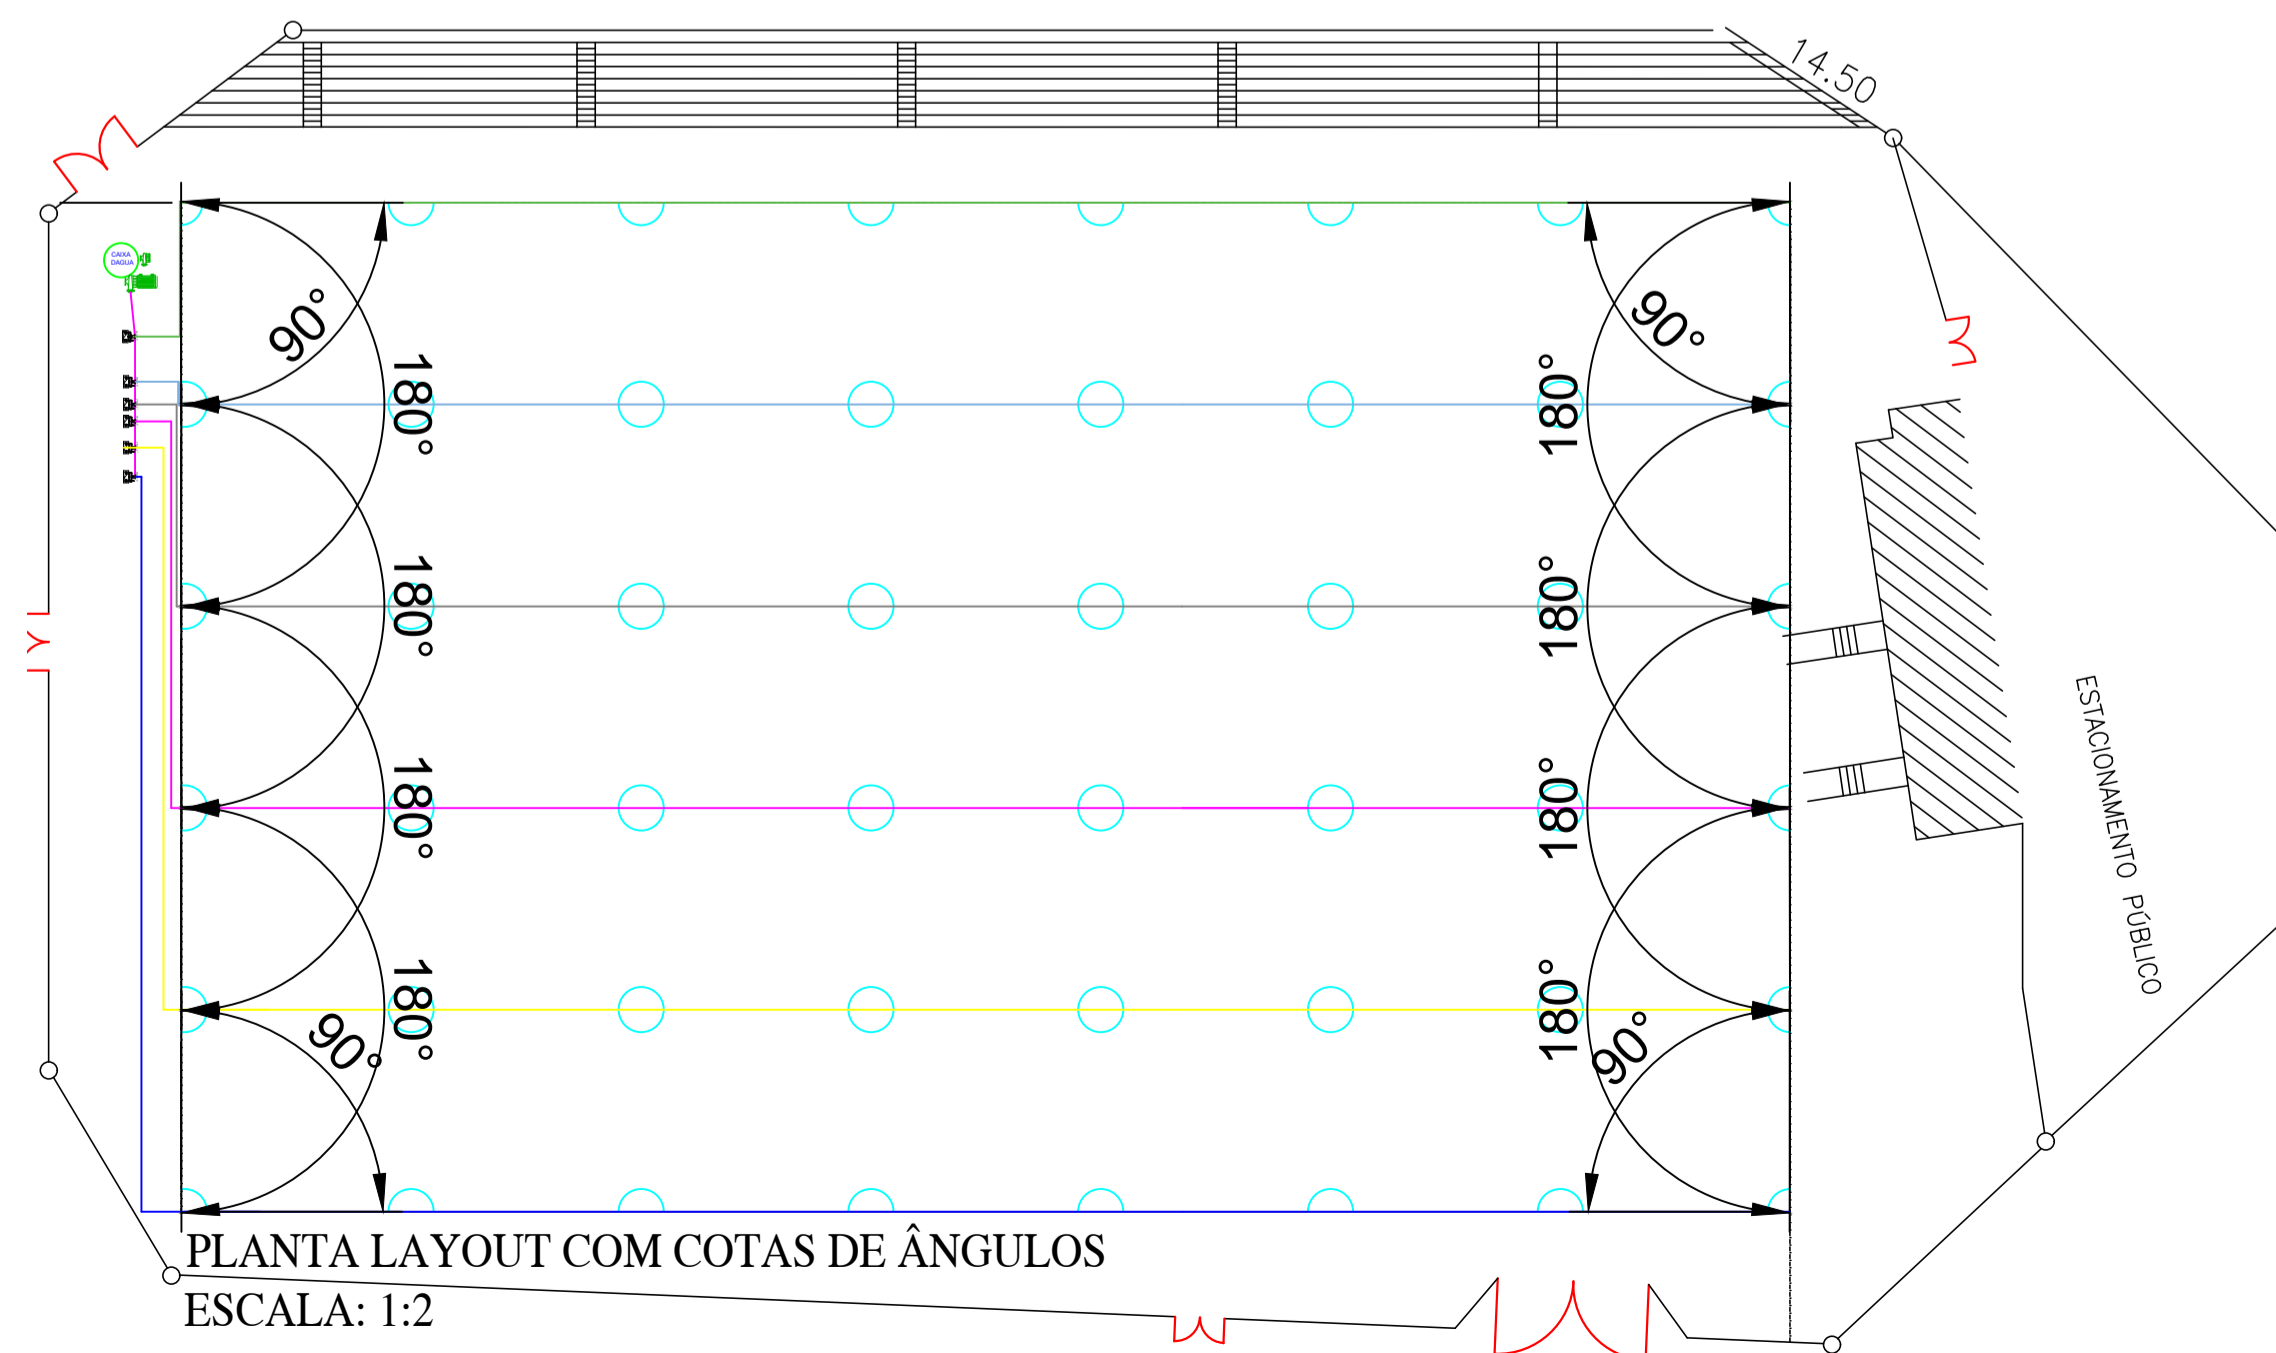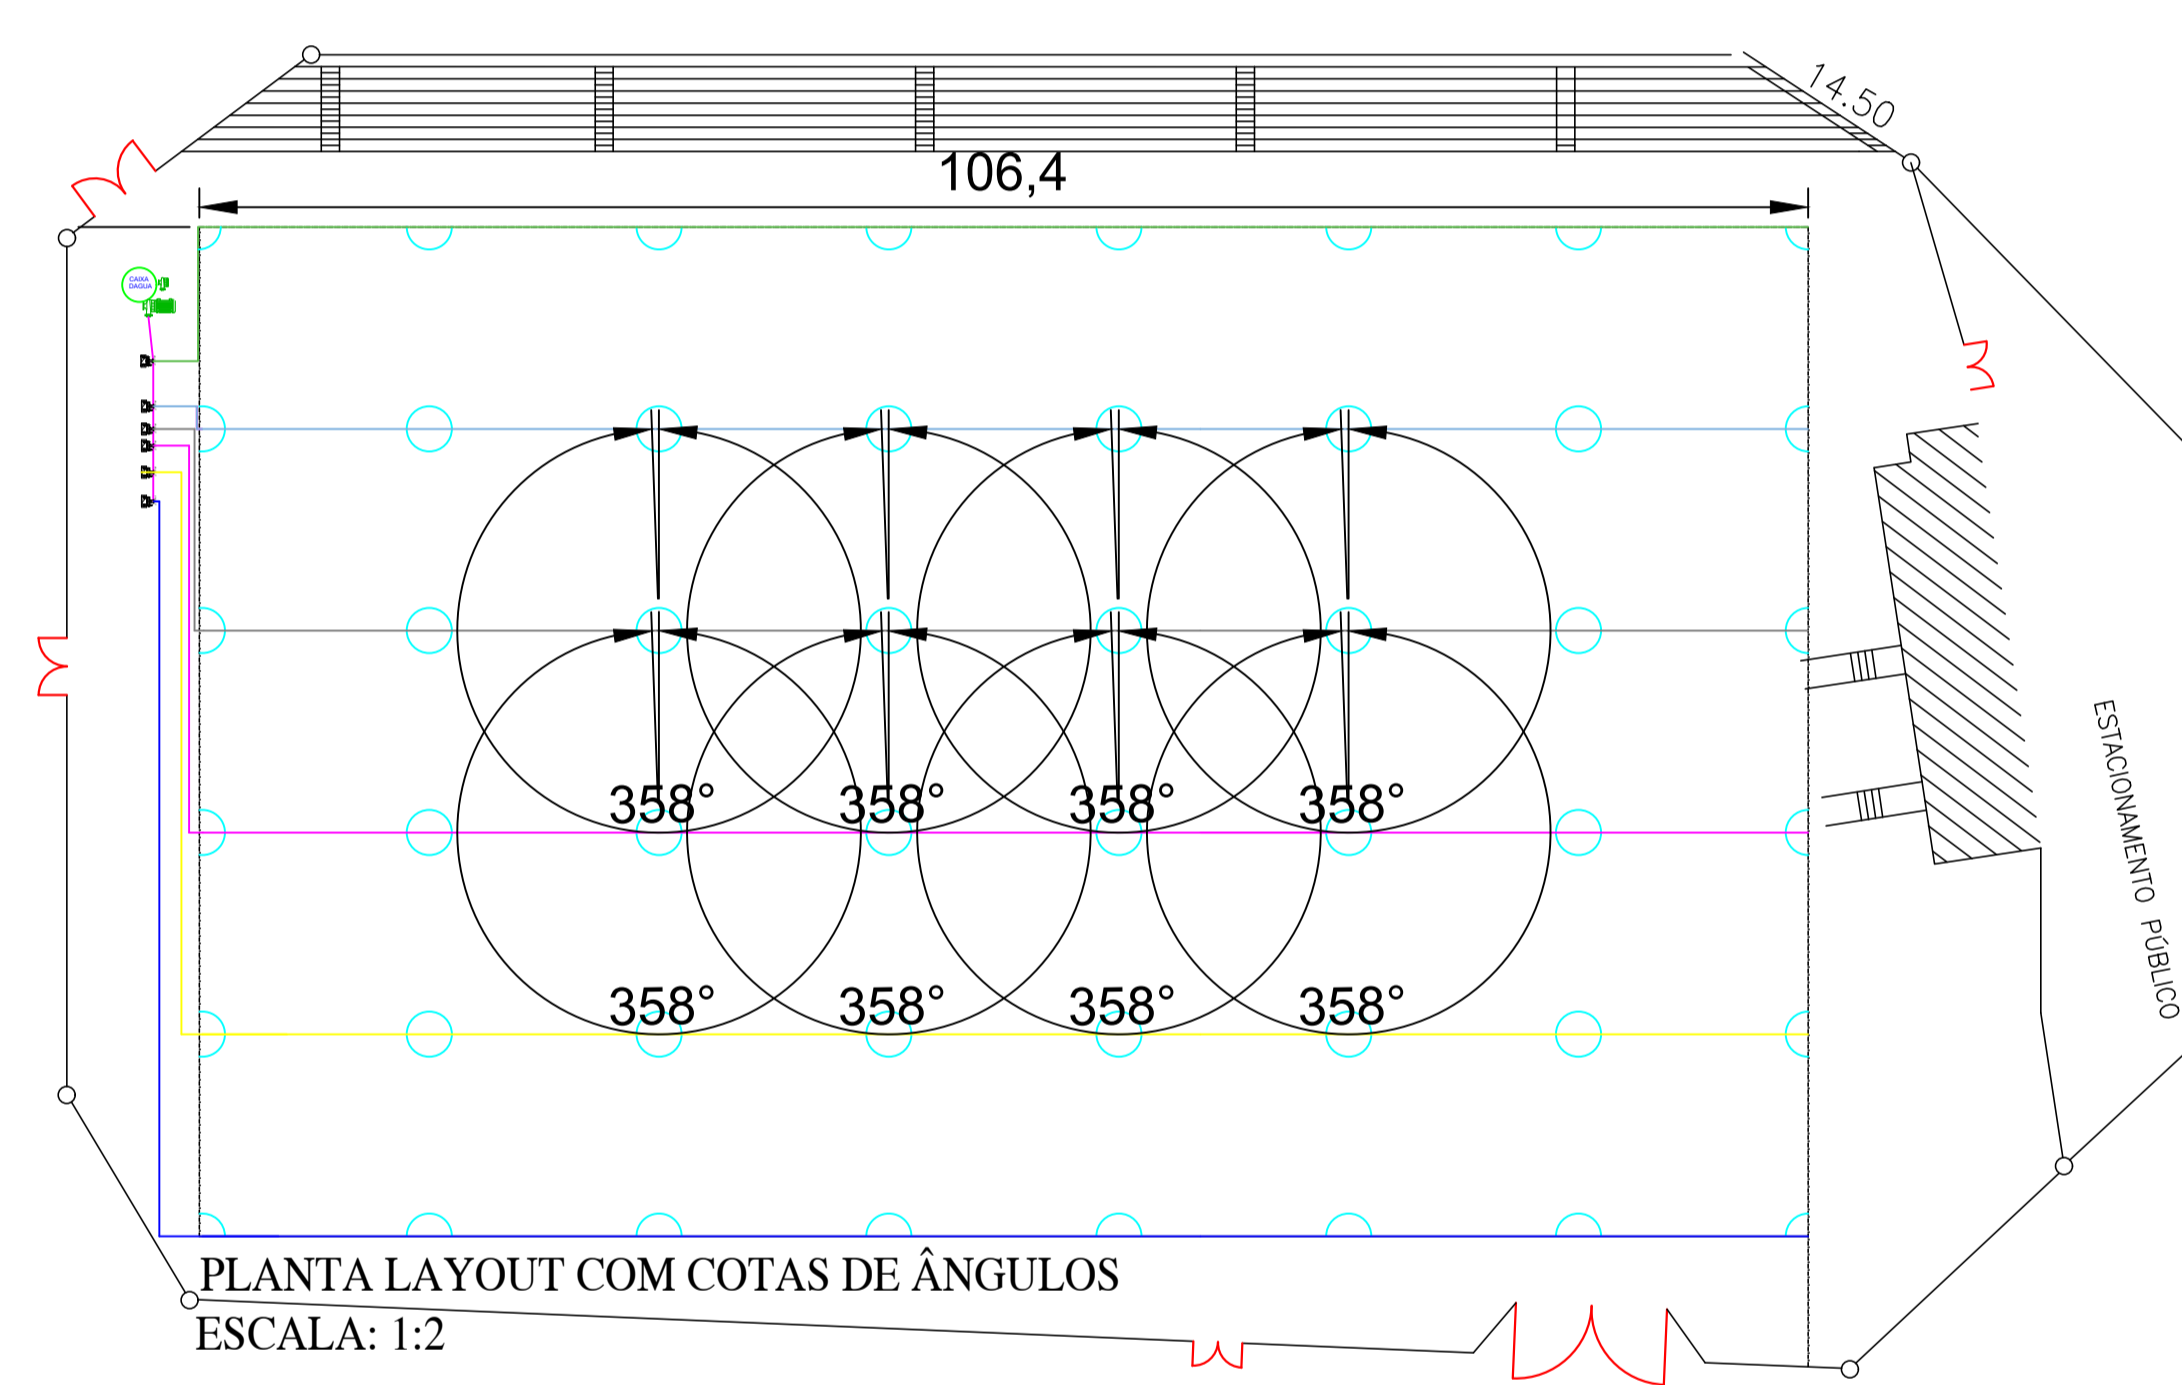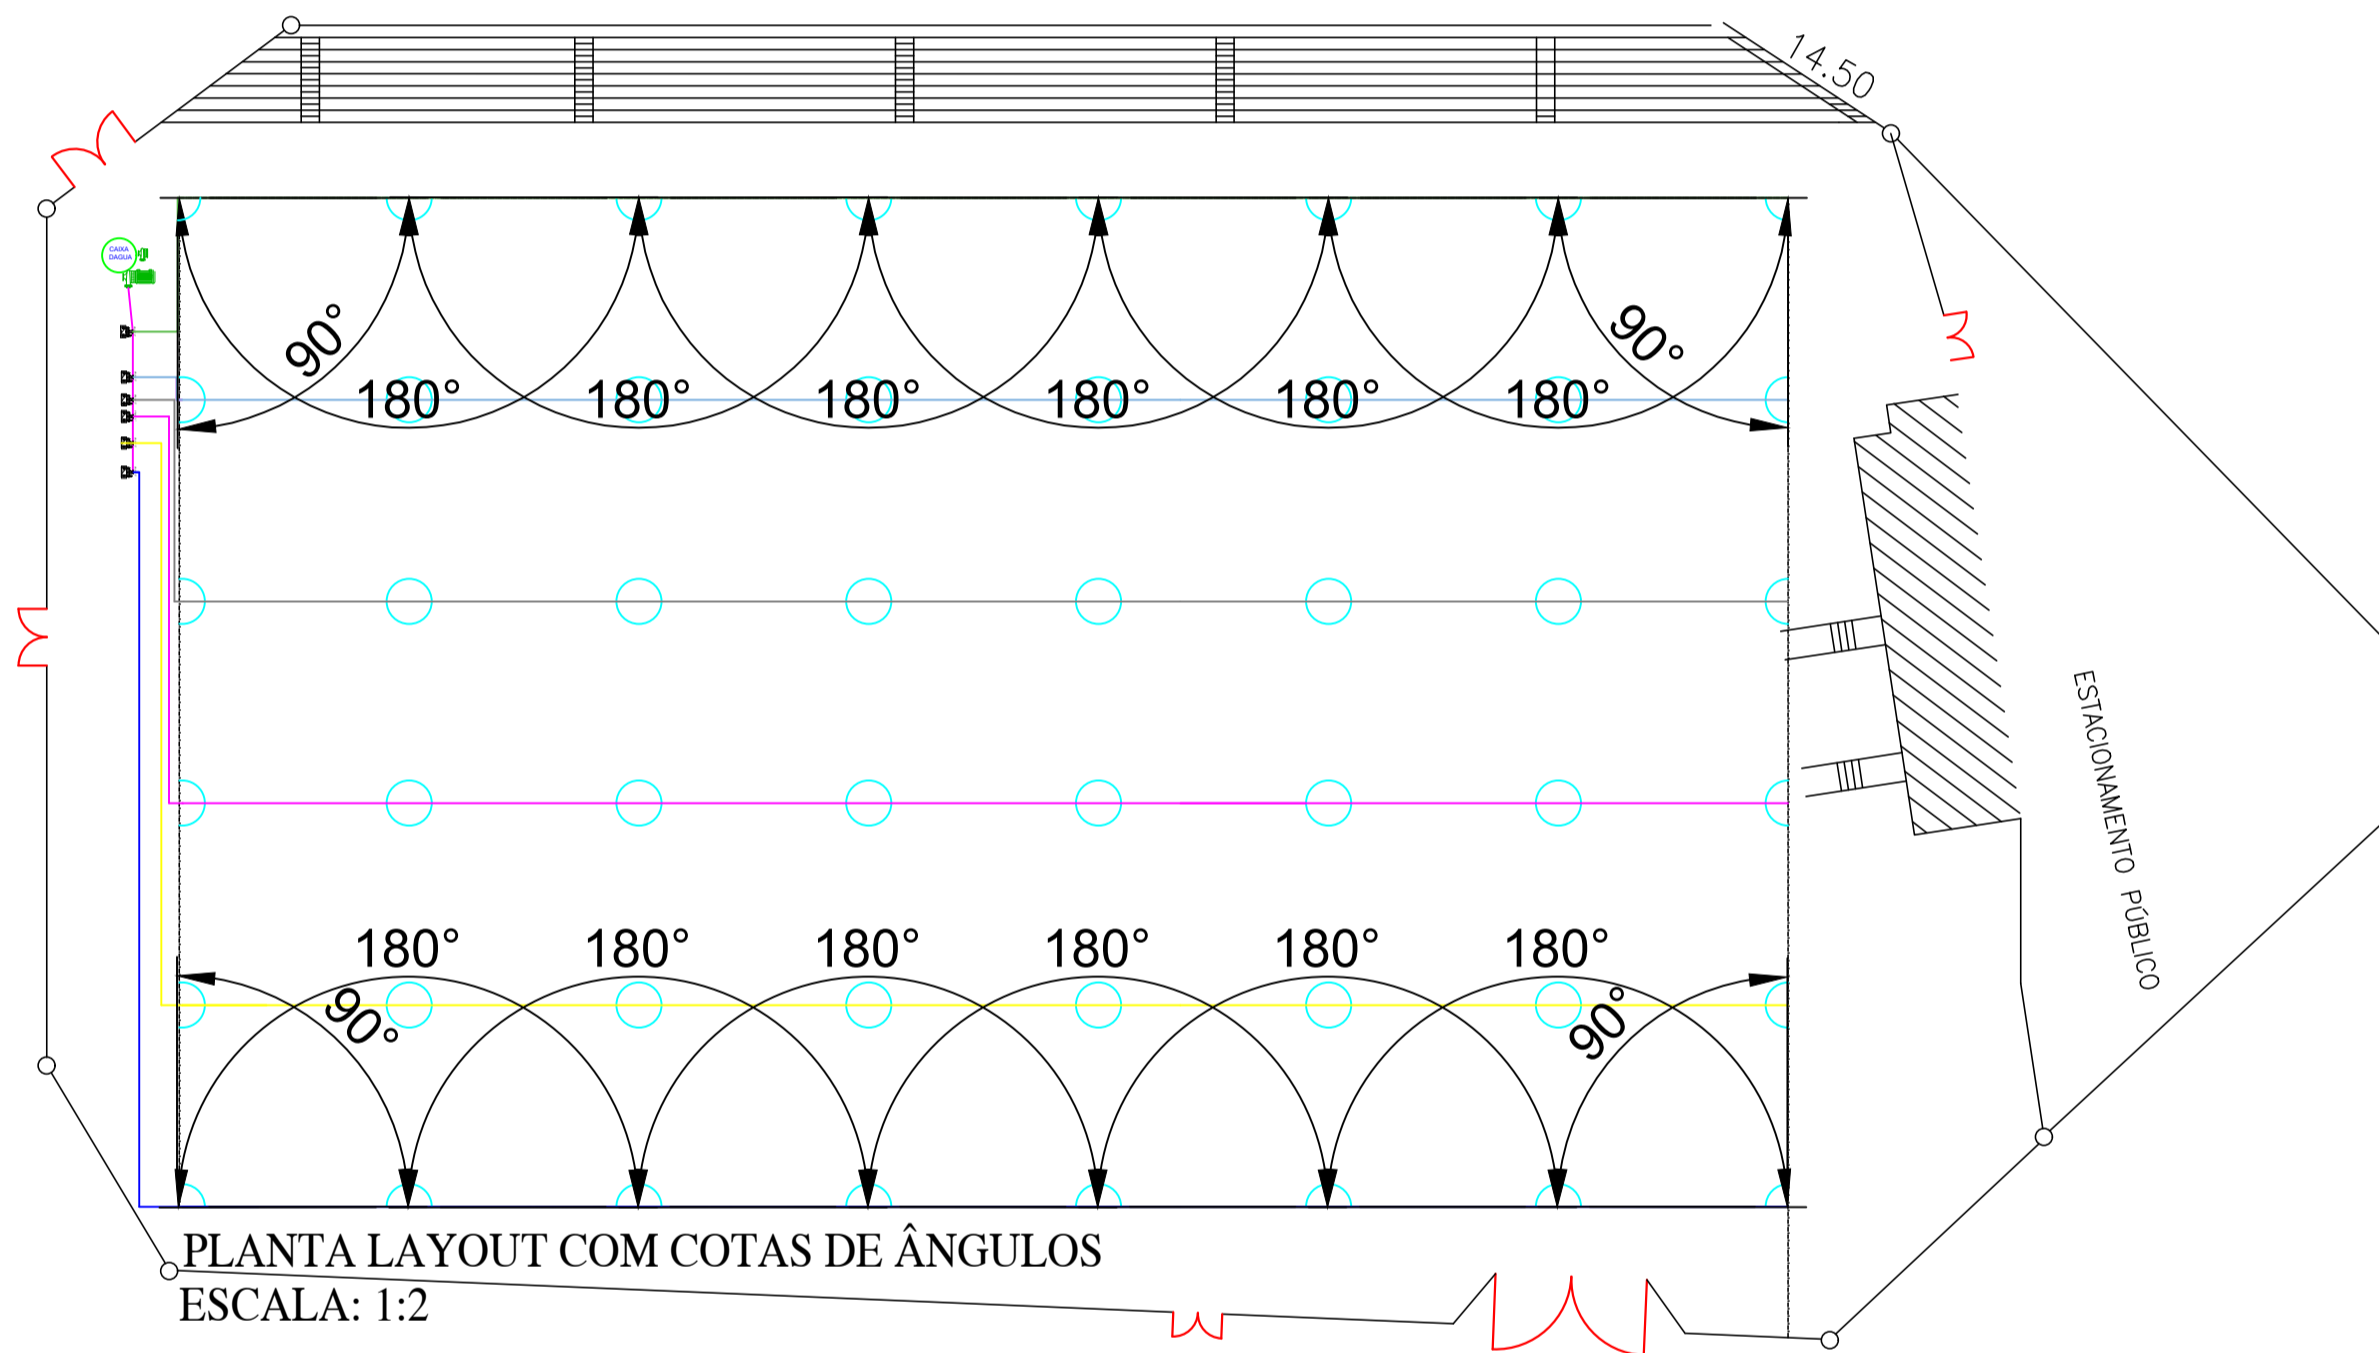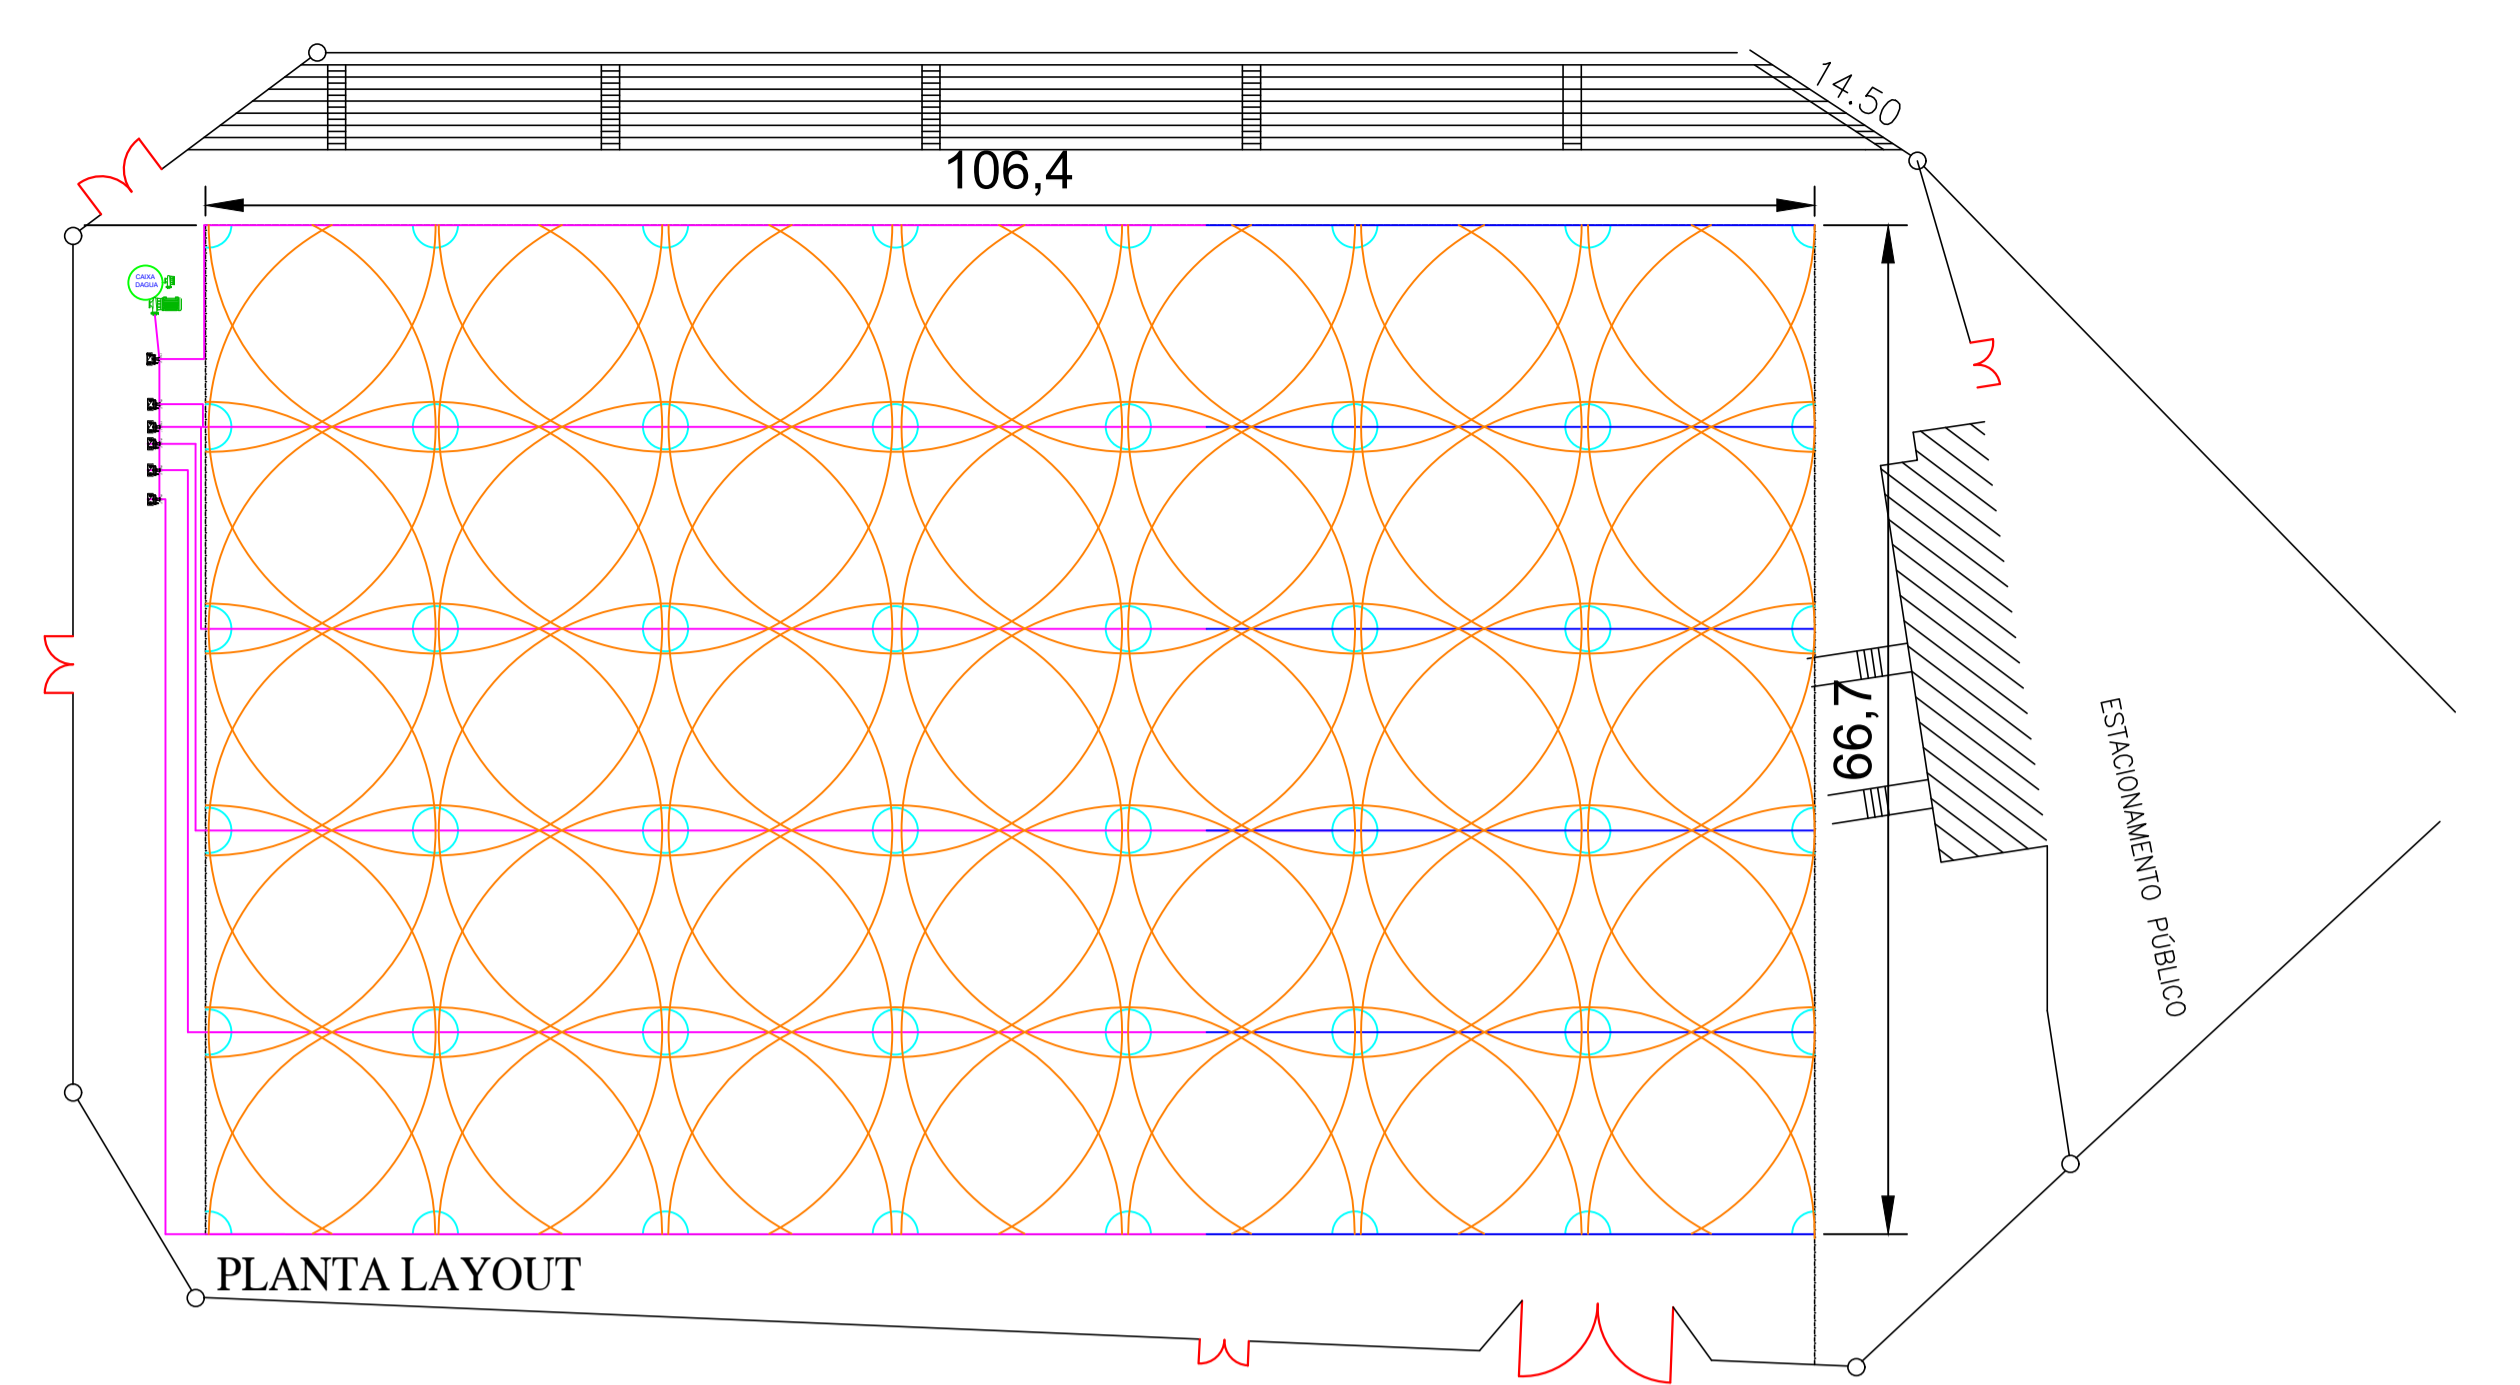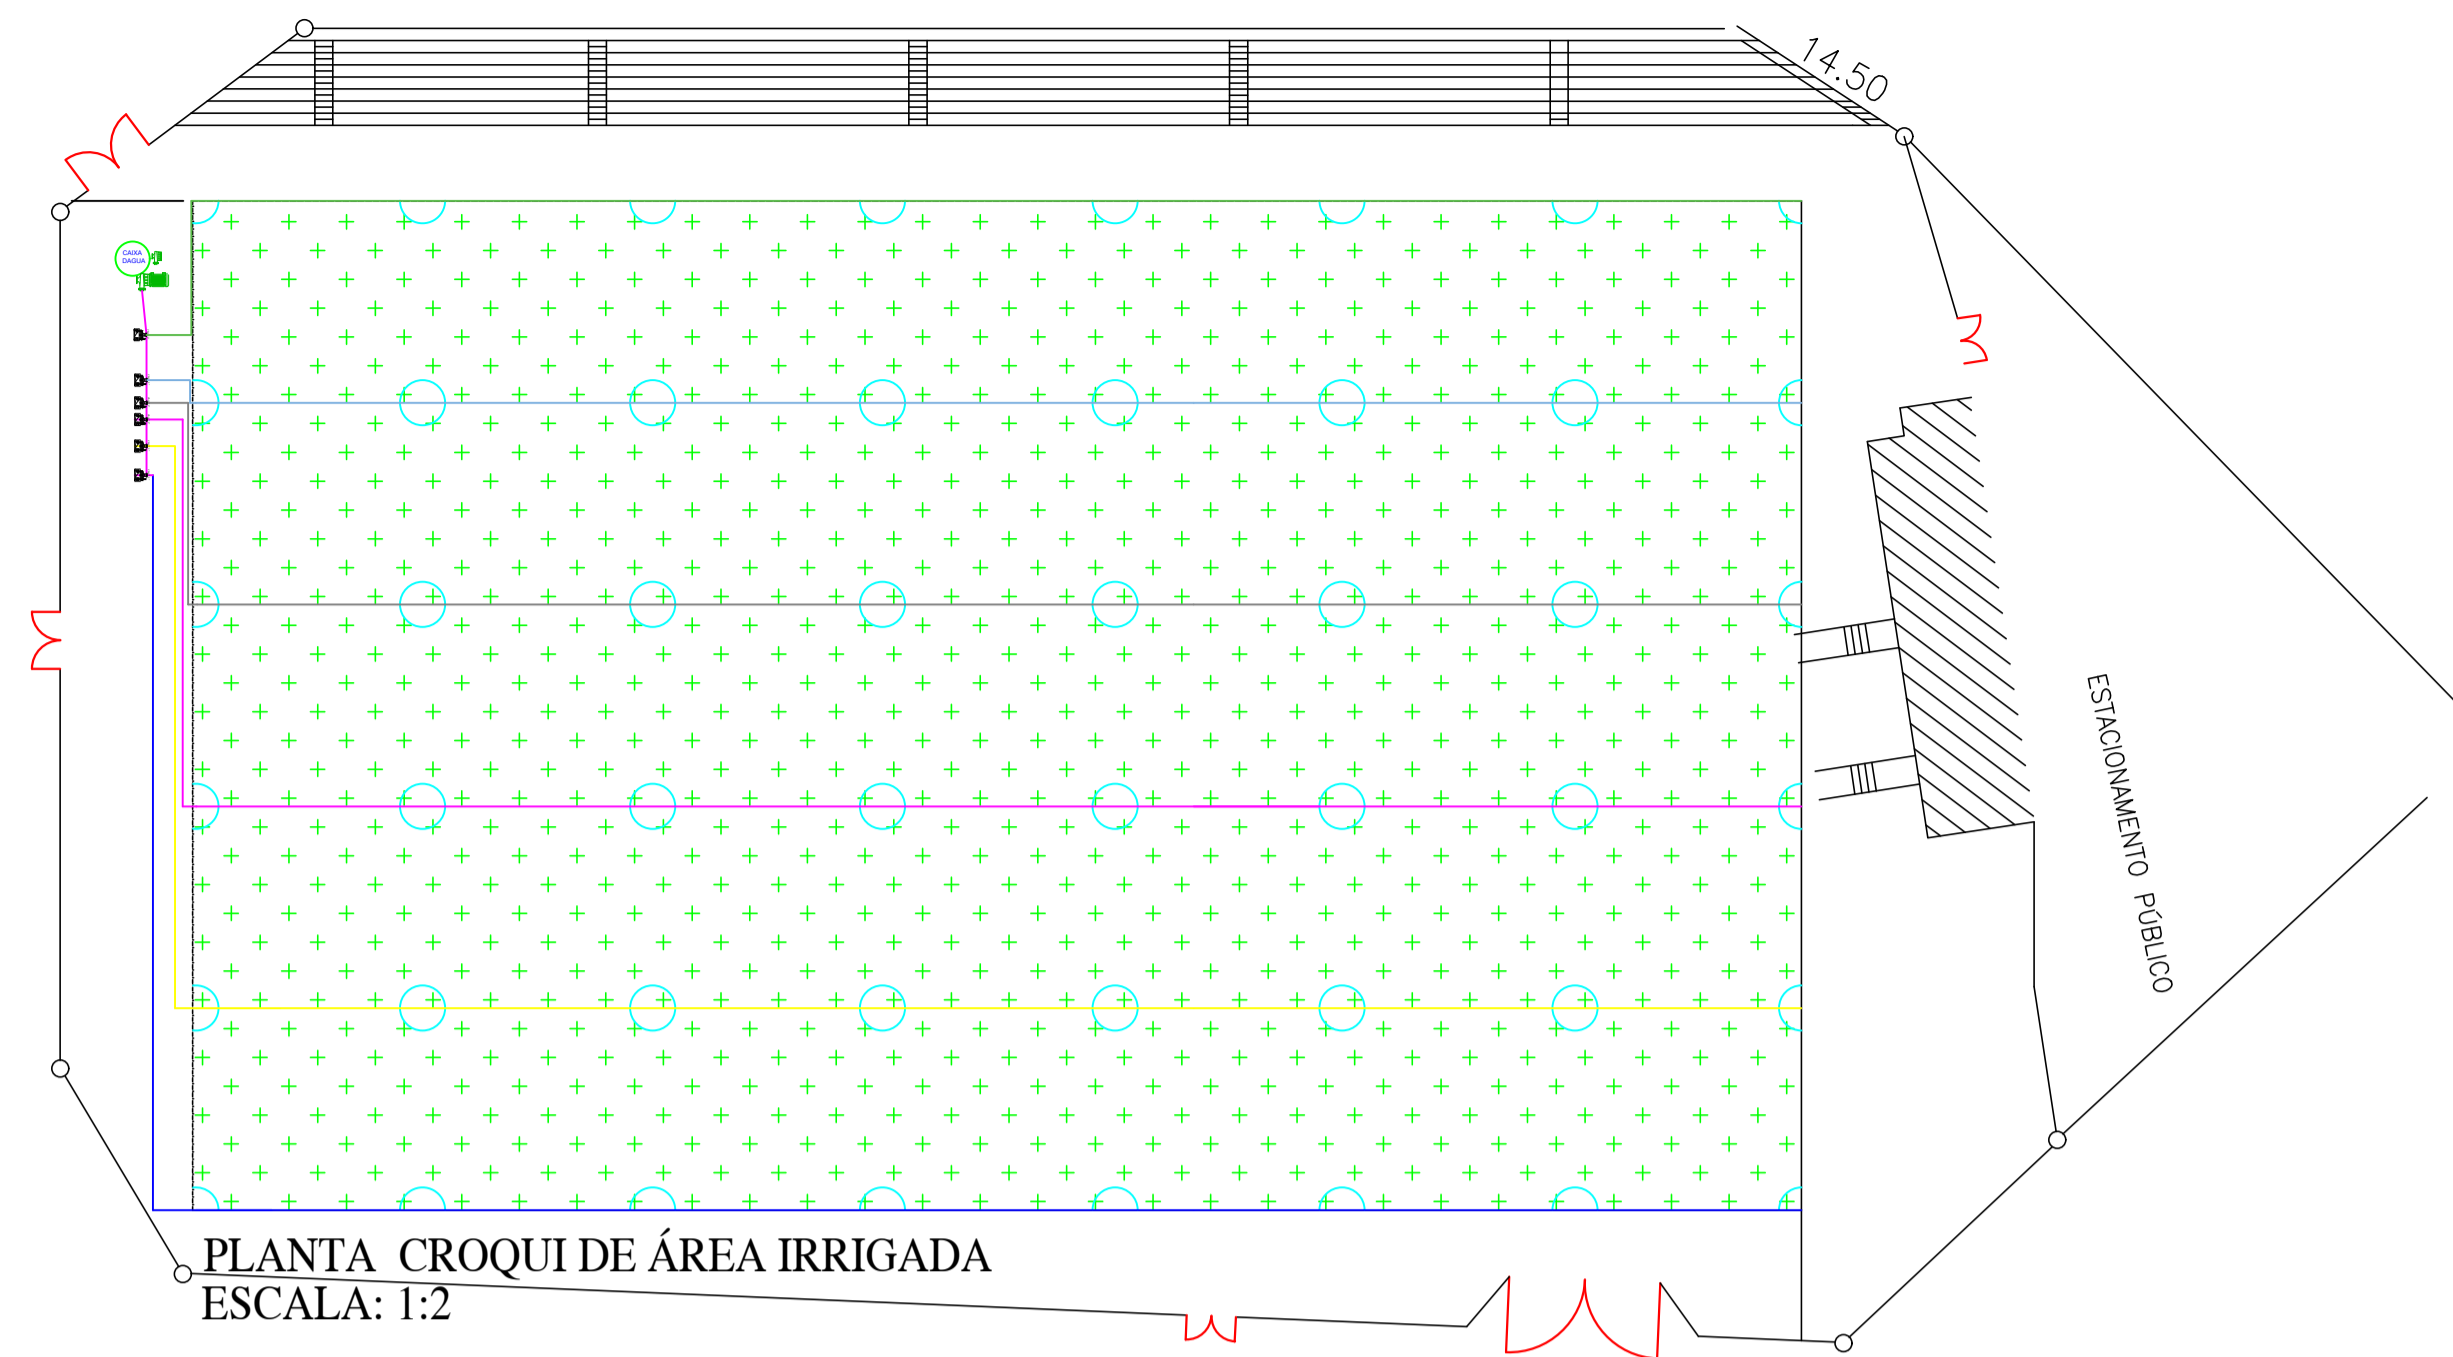

RESERVADO PARA LOGOTIPO DO PROFISSIONAL	 <p>Prefeitura Municipal de Quartel Geral Administração 2021-2024 CNPJ: 18.296.699/0001-44 Rua Hipólito Pinto, 240 - Centro Quartel Geral, Minas Gerais, CEP: 35625-000- Minas Gerais</p>		
APROVAÇÃO	PREFEITURA MUNICIPAL DE QUARTEL GERAL		
TÍTULO	PROJETO ARQUITETÔNICO - PROJETO DE IRRIGAÇÃO POR ASPESORES SUBTERRÂNEA ESTÁDIO JOÃO CRISOSTOMO DE ARAÚJO - QUARTEL GERAL - MG		
LOCALIZAÇÃO	DESCRIÇÃO	NATUREZA	ÁREA
	RUA MANOEL CAEIRO - CENTRO-189	PÚBLICO	7097,43 m²
		ÁREA TOTAL:	7097,43 m²
PROPRIETÁRIO	PREFEITURA MUNICIPAL DE QUARTEL GERAL CNPJ: 18.296.699/0001-44		
RESPONSÁVEL TÉCNICO	LEONEL CESAR DE OLIVEIRA CREA/MG: 256.330/D		
LOCAL DATA	QUARTEL GERAL, 19 DE FEVEREIRO DE 2024		Escala: Indicada
CONTEÚDO	PLANTA CROQUI DE ÁREA IRRIGADA, PLANTA LAYOUT COM COTAS DE ÂNGULOS, PLANTA LAYOUT		FOLHA: 02/03 FORMATO: A1



PLANTA LAYOUT DETALHADA  
ESCALA: 6:1

**TABELA**

IDENTIFICAÇÃO DE PEÇAS PARA TUBULAÇÃO DE ÁGUA FRIA (IRRIGAÇÃO COM ASPERSORES)

PEÇA	DESCRIÇÃO	MATERIAL	DIÂMETROS DISPONÍVEIS E QUANTIDADES
	CURVA 90° 75MM	CURVA 90° 75MM	ø75= 4 UNIDADES

