


Armação negativa das lajes do pavimento TERREO (Eixo Y)

escala 1:50

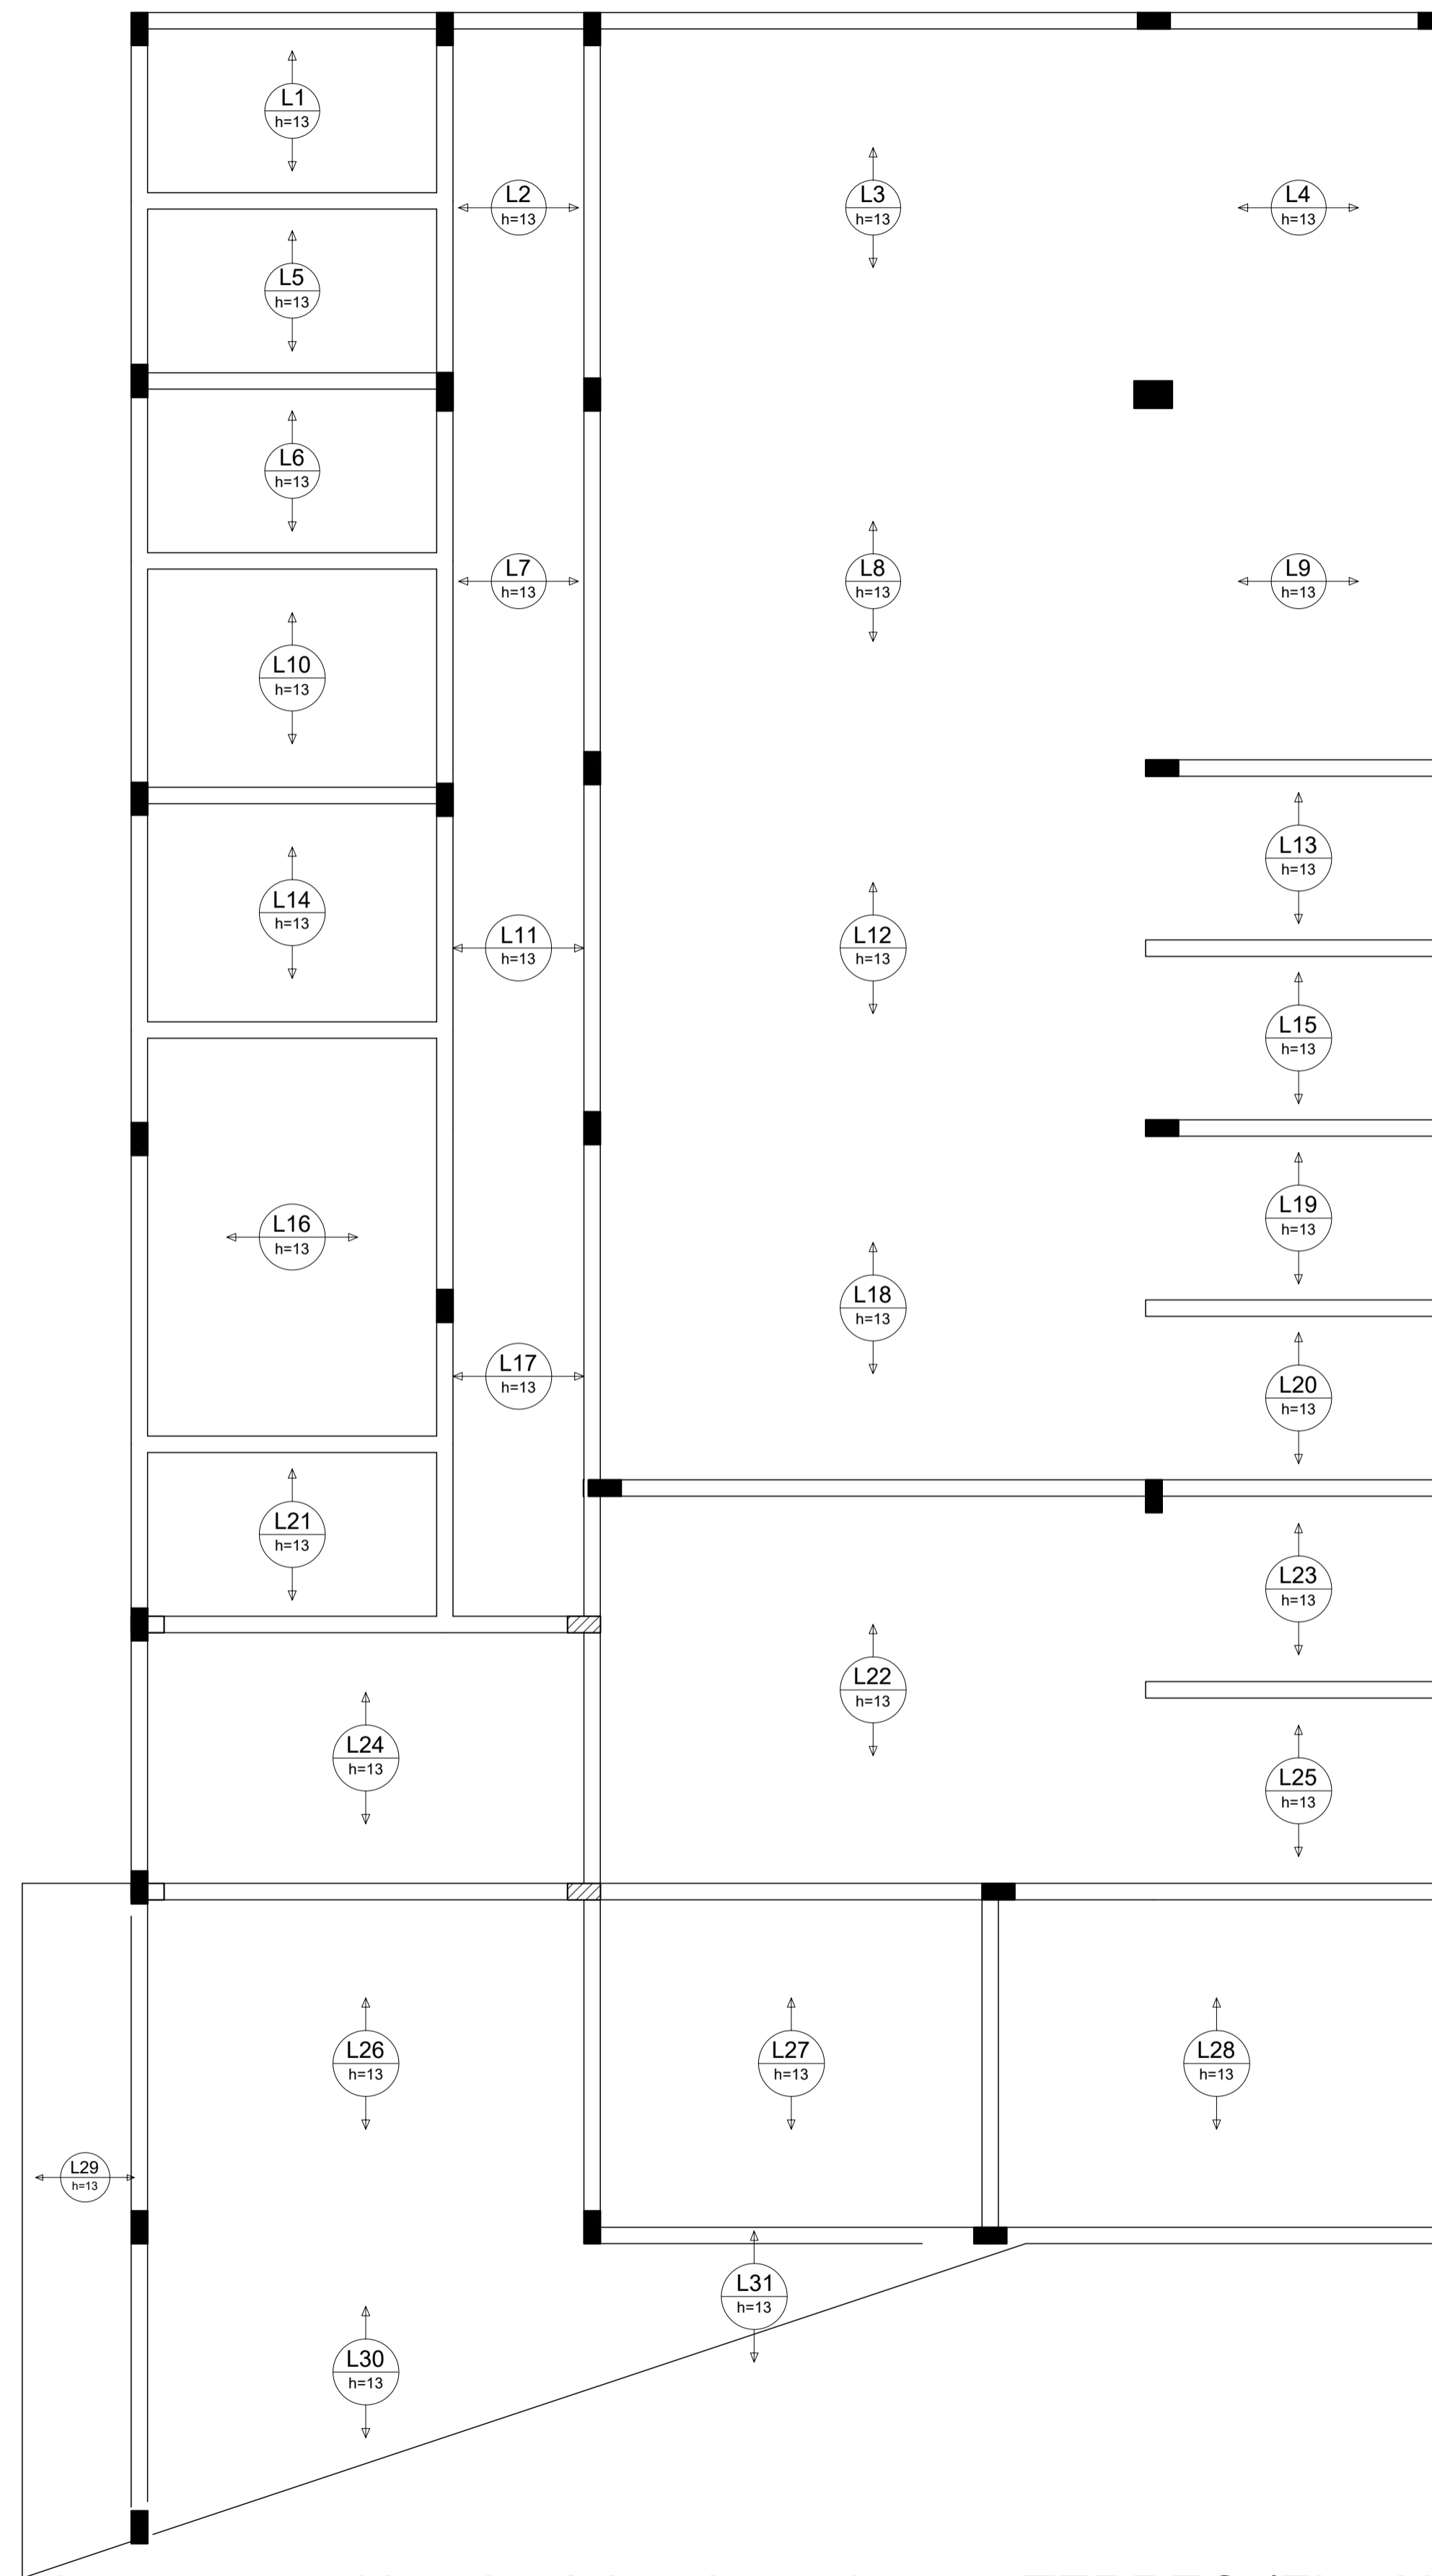

Armação positiva das lajes do pavimento TERREO (Eixo X)

escala 1:50

Relação do aço


AÇO	N	DIAM	Q	UNIT (cm)	C.TOTAL (cm)
-----	---	------	---	-----------	--------------

Resumo do aço

AÇO	DIAM	C.TOTAL (m)	PESO + 10 % (kg)
PESO TOTAL			

Relação do aço

VOL. DE CONCRETO
C-25: 14,29M³
ÁREA DE FORMA TOTAL:
0,05M²

RESERVAÇÃO PARA LOGOTIPO DO PROFISSIONAL	 <p>Prefeitura Municipal de Quartel Geral Administração 2021-2024 CNPJ: 18.296.699/0001-44 Rua Hipólito Pinto, 240 - Centro Quartel Geral, Minas Gerais, CEP: 35625-000- Minas Gerais</p>	
APROVAÇÃO PREFEITURA MUNICIPAL DE QUARTEL GERAL		
TÍTULO	PROJETO ESTRUTURAL - CENTRO DE FISIOTERAPIA	
LOCALIZAÇÃO LOCAL DA EDIFICAÇÃO	ÁREA DO LOTE:	1.159,40 M ²
	ÁREA CONSTRUÍDA:	262,38 M ²
	LOGRADOURO:	RUA MANOEL CAEIRO, S/N
	BAIRRO:	NOVO QUARTEL
CIDADE:	QUARTEL GERAL	
	UF:	MINAS GERAIS
PROPRIETÁRIO DADOS	PREFEITURA MUNICIPAL DE QUARTEL GERAL CNPJ: 18.296.699/0001-44	
RESPONSÁVEL TÉCNICO AUTOR DO PROJETO	LEONEL CESAR DE OLIVEIRA CREA/IMG: 256.330/D	
LOCAL DATA	QUARTEL GERAL, 04 DE OUTUBRO DE 2021	Escala: Indicada
CONTEÚDO	TERREO: LAJES TERREO ARMAÇÃO POSITIVA E NEGATIVA	FOLHA: 01/01 FORMATO: A1