



Armação positiva das lajes do pavimento TERREO (Eixo Y)
escala 1:50

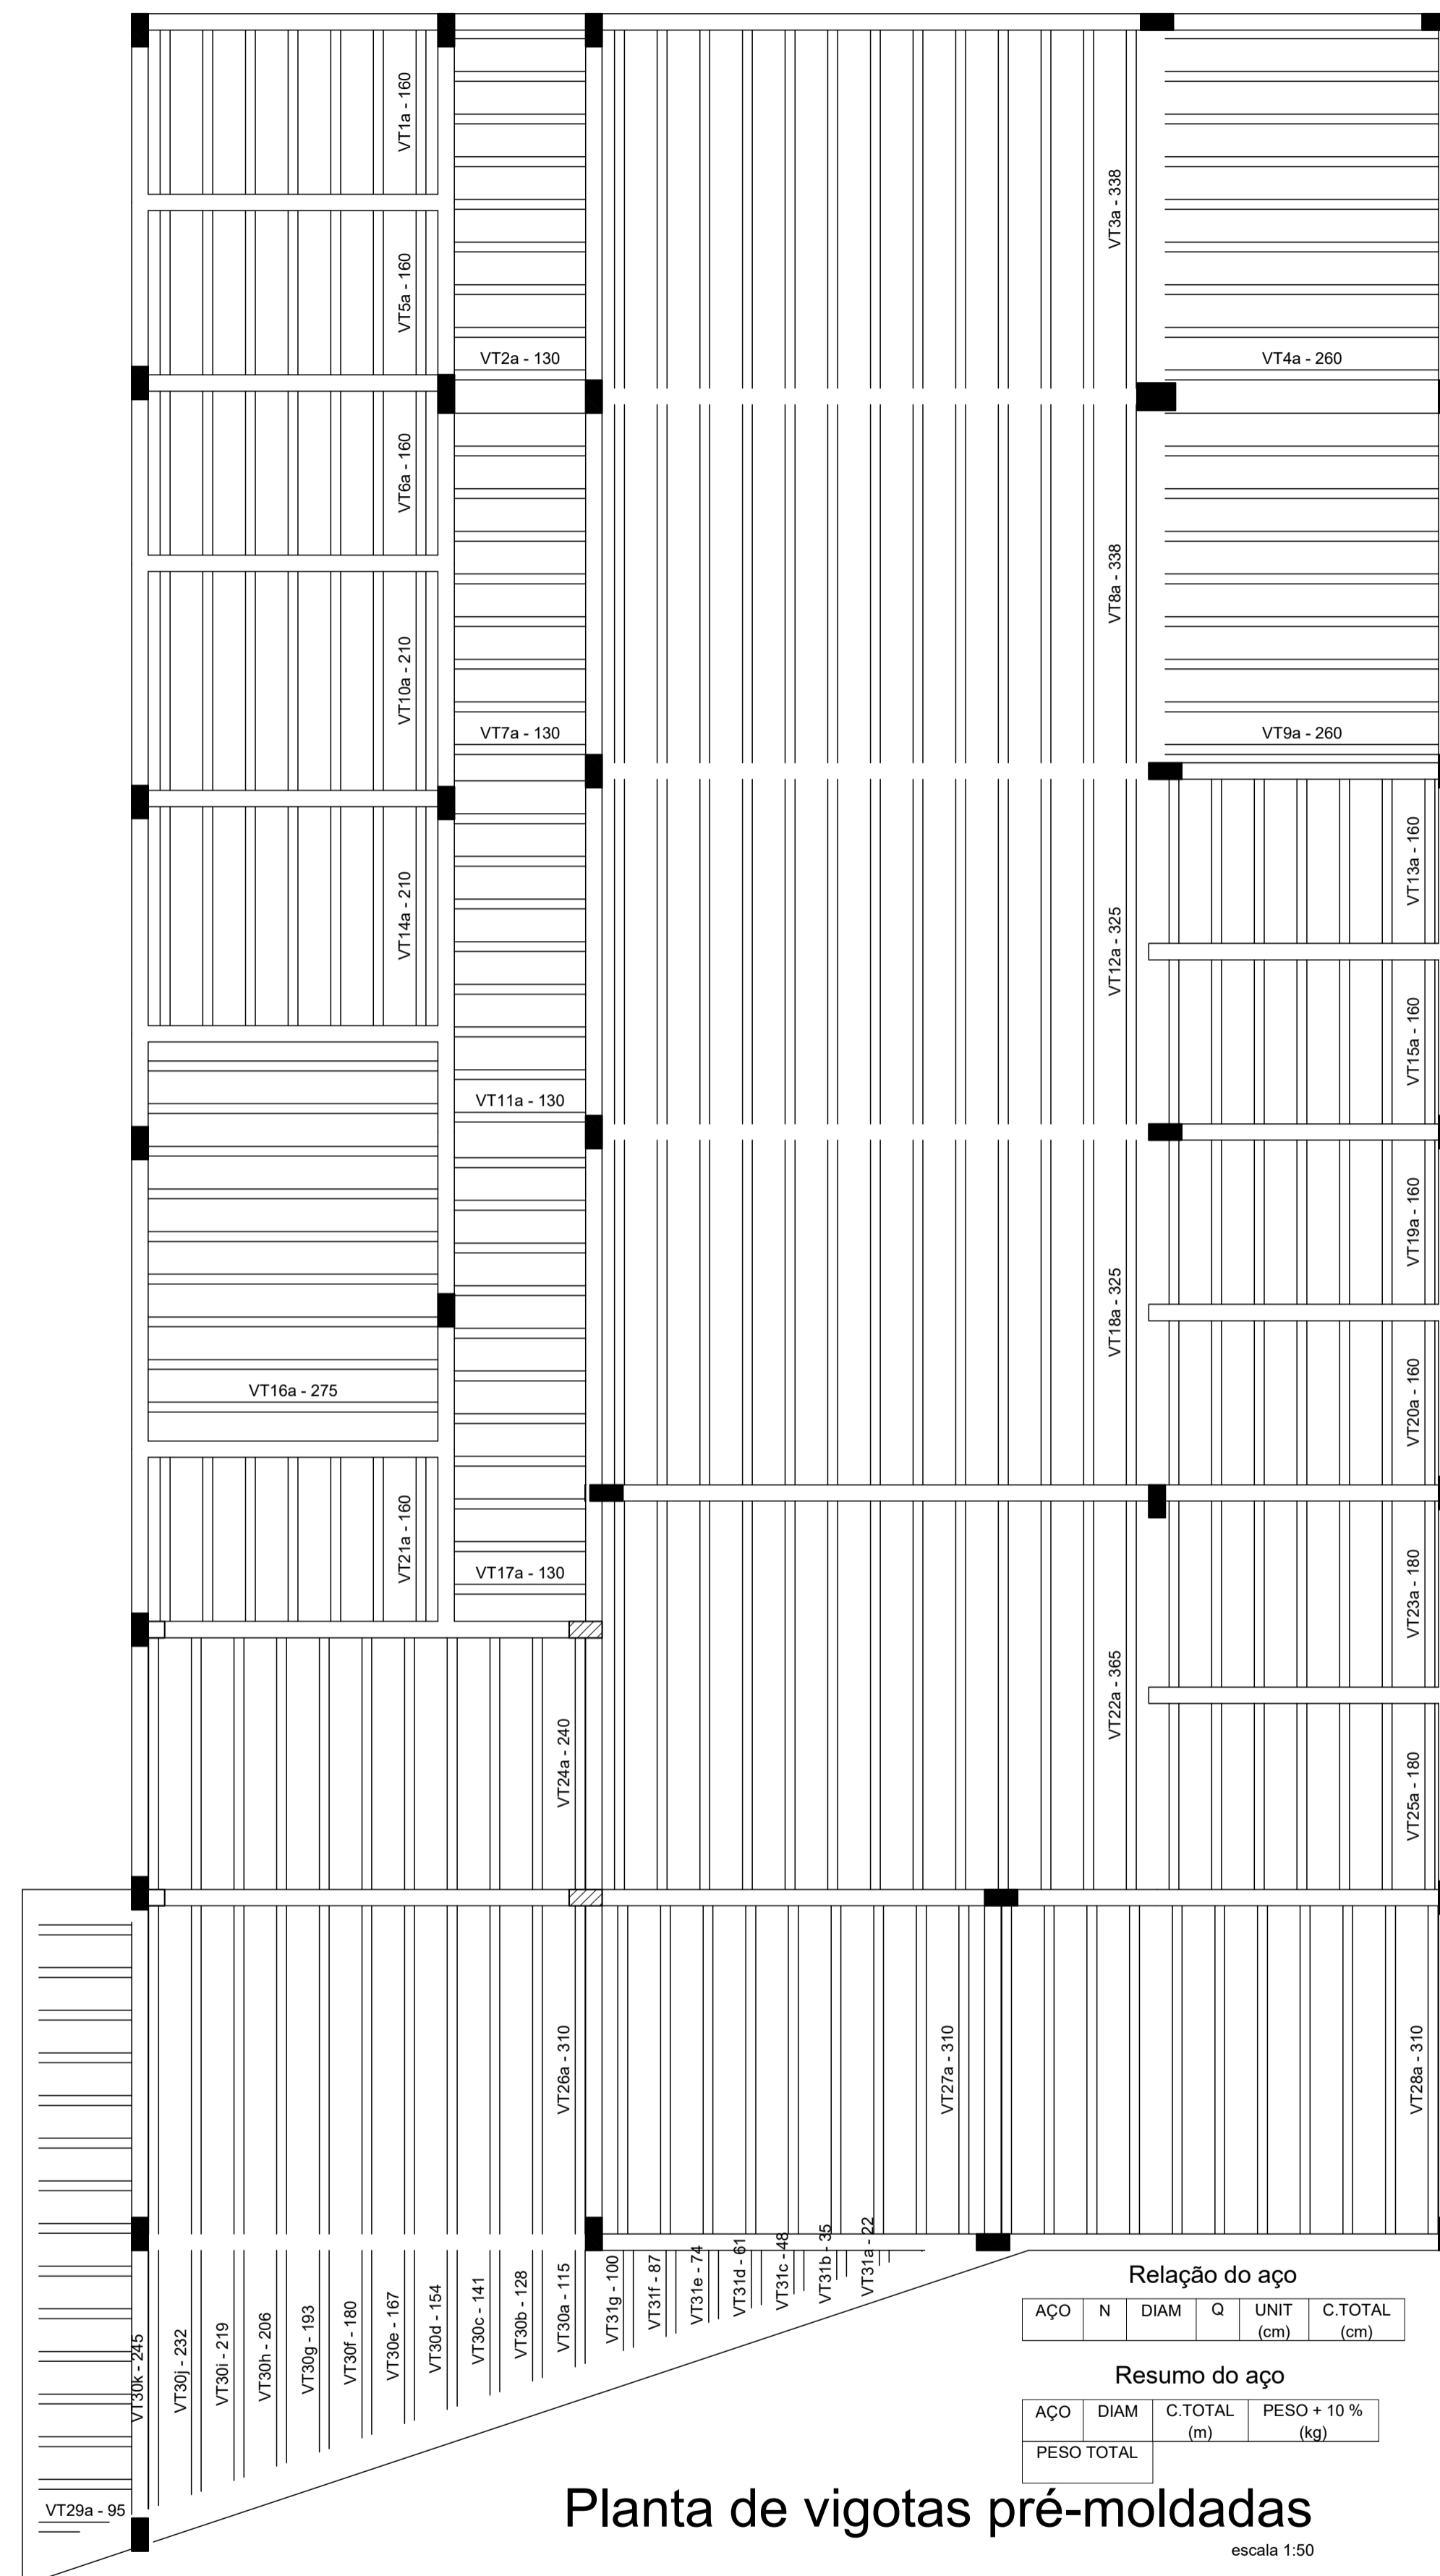

Planta de vigotas pré-moldadas
escala 1:50

RESERVADO PARA LOGOTIPO DO PROFISSIONAL	 <p>Prefeitura Municipal de Quartel Geral Administração 2021-2024 CNPJ: 18.296.699/0001-44 Rua Hipólito Pinto, 240 - Centro Quartel Geral, Minas Gerais, CEP. 35625-000- Minas Gerais</p>	
APROVAÇÃO PREFEITURA MUNICIPAL DE QUARTEL GERAL		
TÍTULO	PROJETO ESTRUTURAL - CENTRO DE FISIOTERAPIA	
LOCALIZAÇÃO LOCAL DA EDIFICAÇÃO	ÁREA DO LOTE:	1.159,40 M ² ÁREA CONSTRUÍDA: 262,38 M ²
	LOGRADOURO:	RUA MANOEL CAEIRO, S/N
	BAIRRO:	NOVO QUARTEL
	CIDADE:	QUARTEL GERAL
UF:	MINAS GERAIS	
PROPRIETÁRIO DADOS	<p>PREFEITURA MUNICIPAL DE QUARTEL GERAL CNPJ: 18.296.699/0001-44</p>	
RESPONSÁVEL TÉCNICO AUTOR DO PROJETO	<p>LEONEL CESAR DE OLIVEIRA CREAM/G: 256.330/D</p>	
LOCAL DATA	QUARTEL GERAL, 04 DE OUTUBRO DE 2021	Escala: Indicada
CONTEÚDO	TERREO:PLANTA DE VIGOTAS PRÉ-MOLDADAS, ARMAÇÃO POSITIVA LAJE	FOLHA: 01/01 FORMATO: A1