
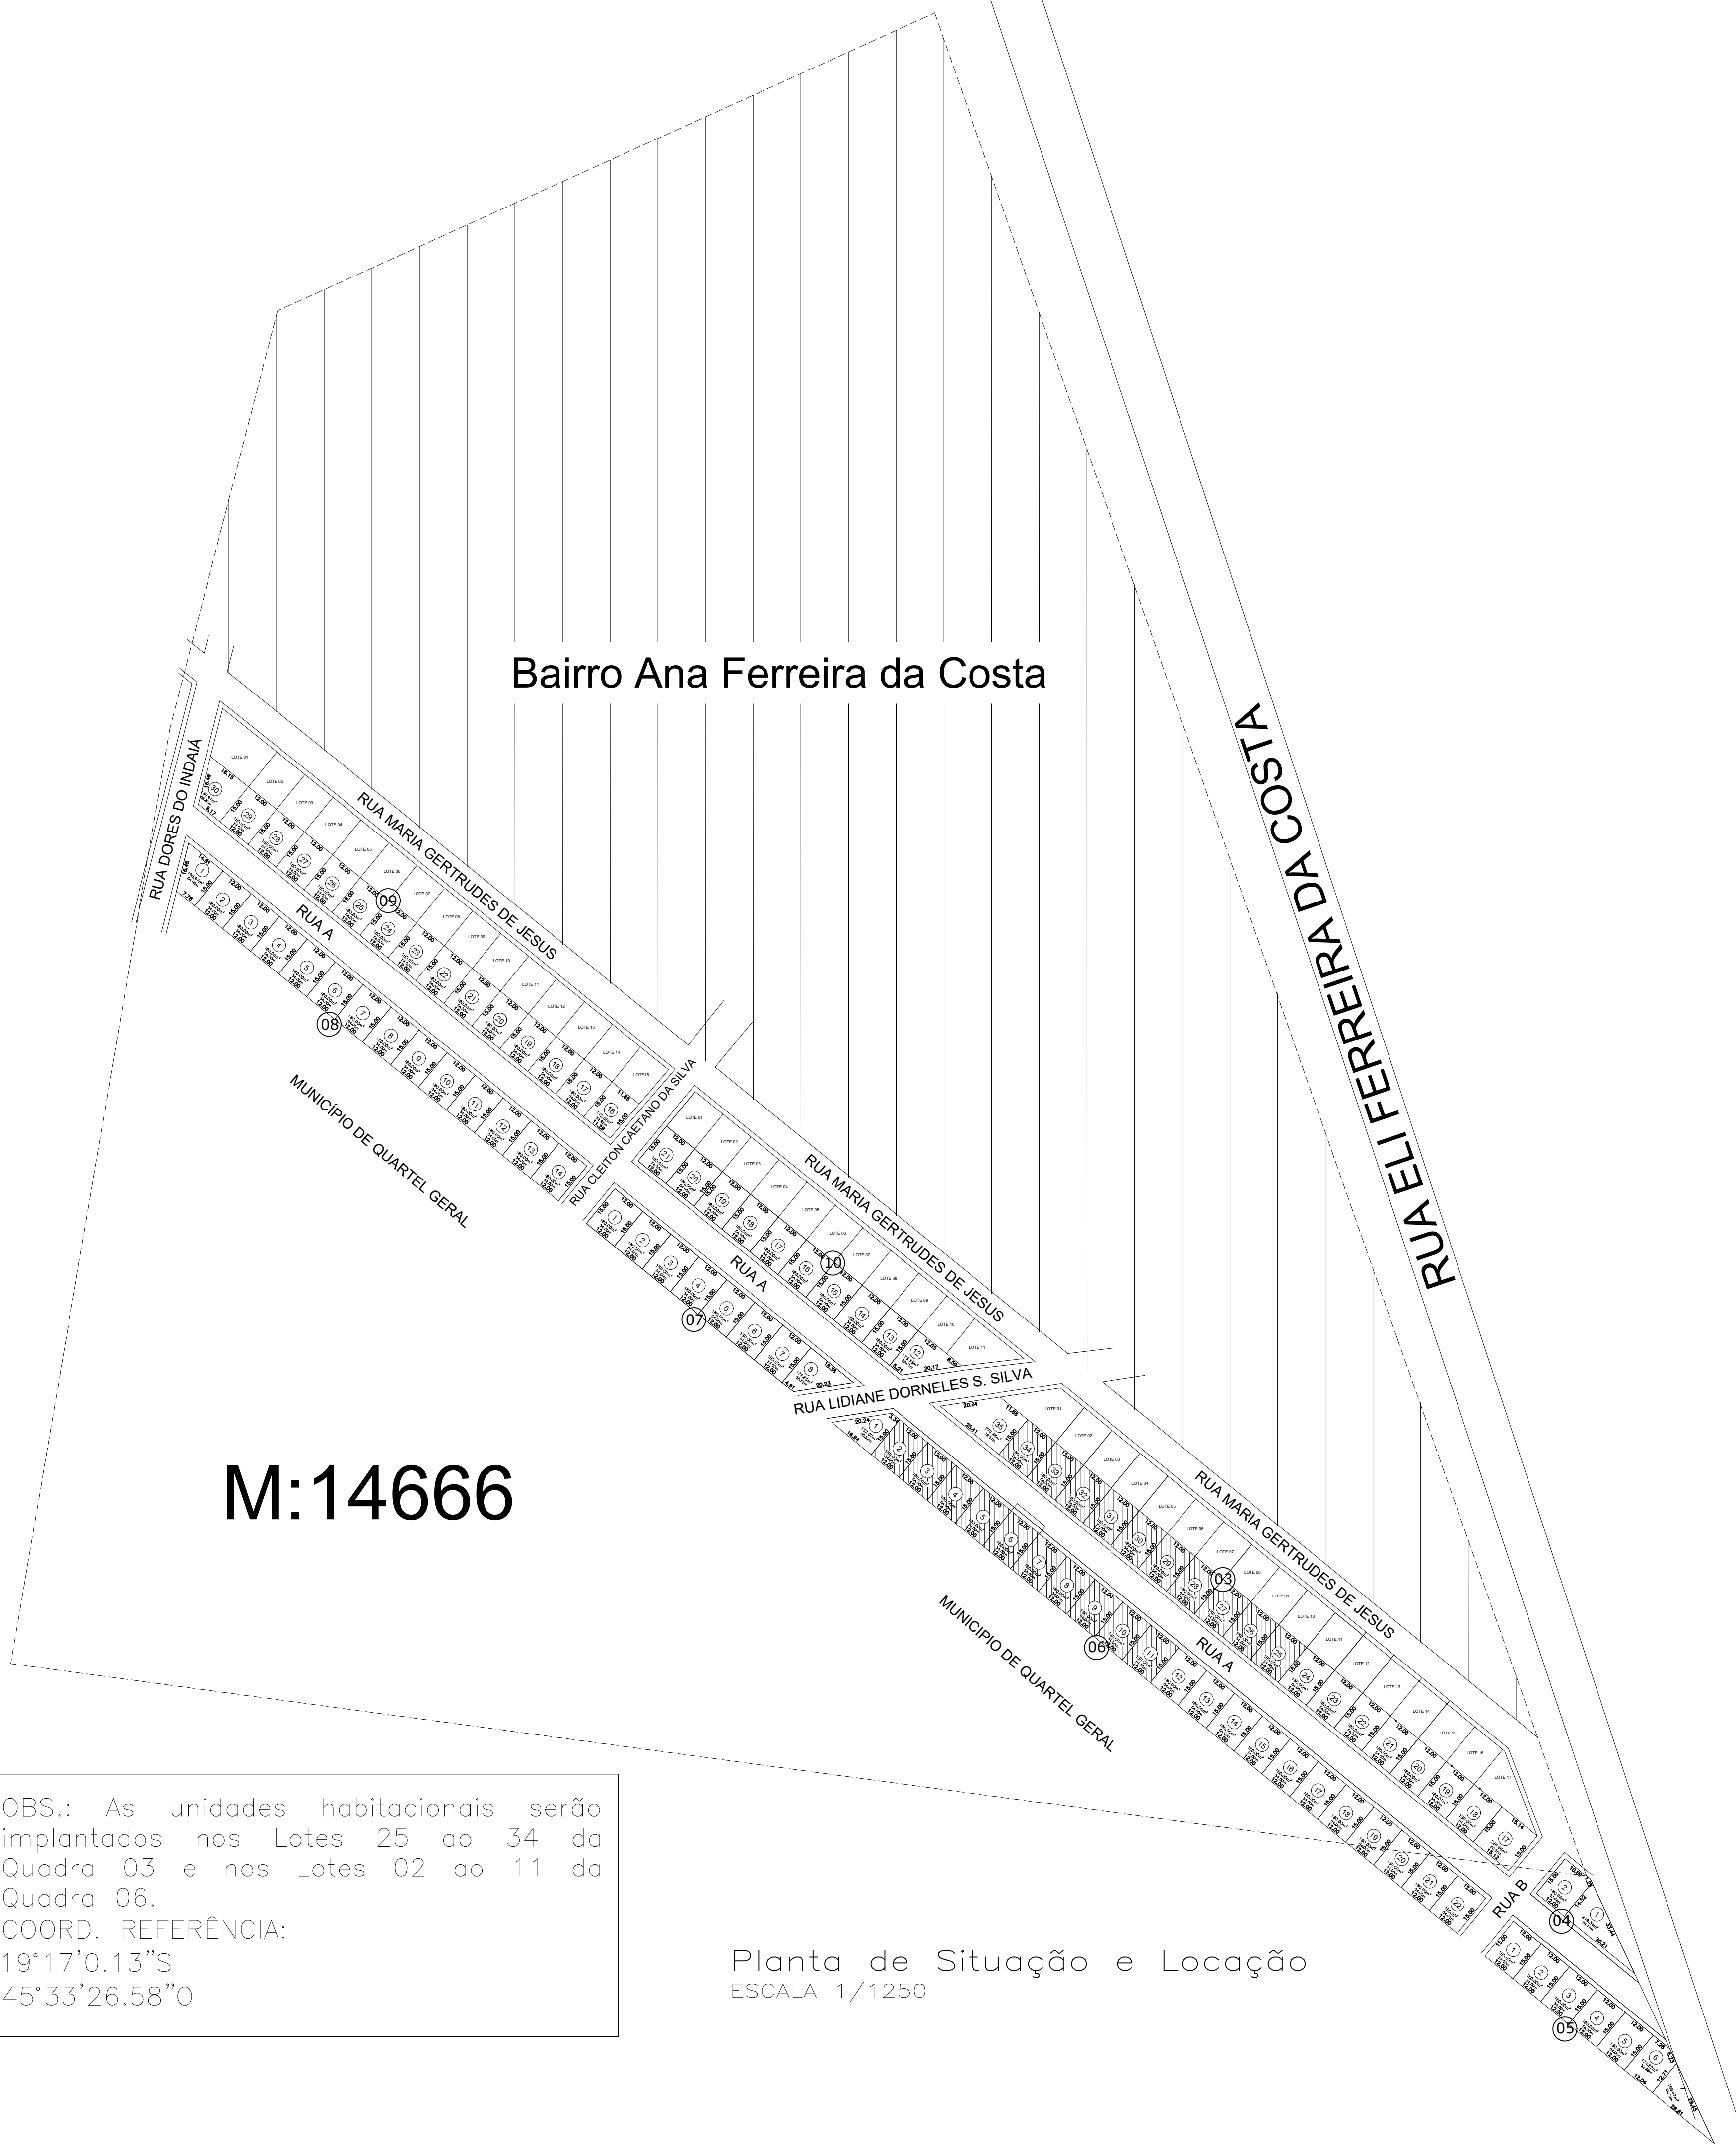


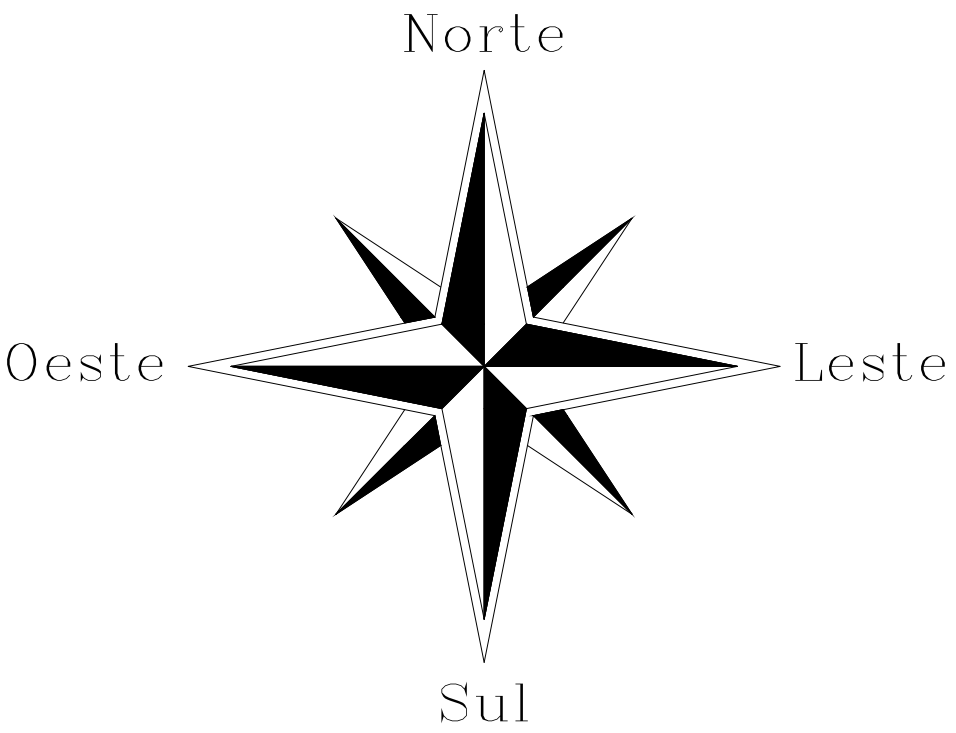

OBS.: As unidades habitacionais serão implantados nos Lotes 25 ao 34 da Quadra 03 e nos Lotes 02 ao 11 da Quadra 06.
COORD. REFERÊNCIA:
19°17'0.13"S
45°33'26.58"O

Planta de Situação e Locação
ESCALA 1/1250

RESERVADO PARA LOGOTIPO DO PROFISSIONAL		 Quartel Geral GOVERNANDO PARA TODOS ADM 2021 - 2024		
APROVAÇÃO		PREFEITURA MUNICIPAL DE QUARTEL GERAL		
TERRENO	CADASTRO MUNICIPAL	LOCAL: RUA A		
		BAIRRO: ANA FERREIRA DA COSTA – QUARTEL GERAL – MG		
		LOTES: 25 A 31/02 A 11	QUADRA: 03 E 06	MATRÍCULA N°: 14.666
		TAXA DE OCUP.:	COEF. APROV.:	RECUO FRONTAL:
		ÁREA TERRENO:400.45 HA	ÁREA REAL: 400.45 HA	ÁREA PERM.:
EDIFICAÇÃO	ÁREAS	DESCRIÇÃO	NATUREZA	QUANTIFICAÇÃO
		IMPLANTAÇÃO	RESIDENCIAL	3.600,00 M2
		ÁREA TOTAL		3.600,00 M2
TÍTULO:		PROJETO ARQUITETÔNICO – IMPLANTAÇÃO		
PROPRIETÁRIO	DADOS	PREFEITURA MUNICIPAL DE QUARTEL GERAL CNPJ: 18.296.699/0001-44		
RESPONSÁVEL TÉCNICO	AUTOR DO PROJETO	ARTHUR HENRIQUE TOLEDO CREA/MG: 188.414/D CONTATO: (37) 98808-6726		
LOCAL/DATA	SERRA DA SAUDADE, 04 DE SETEMBRO DE 2025			ESCALA: Indicada
CONTEÚDO	IMPLANTAÇÃO.			FOLHA: 01/01 FORMATO: A1